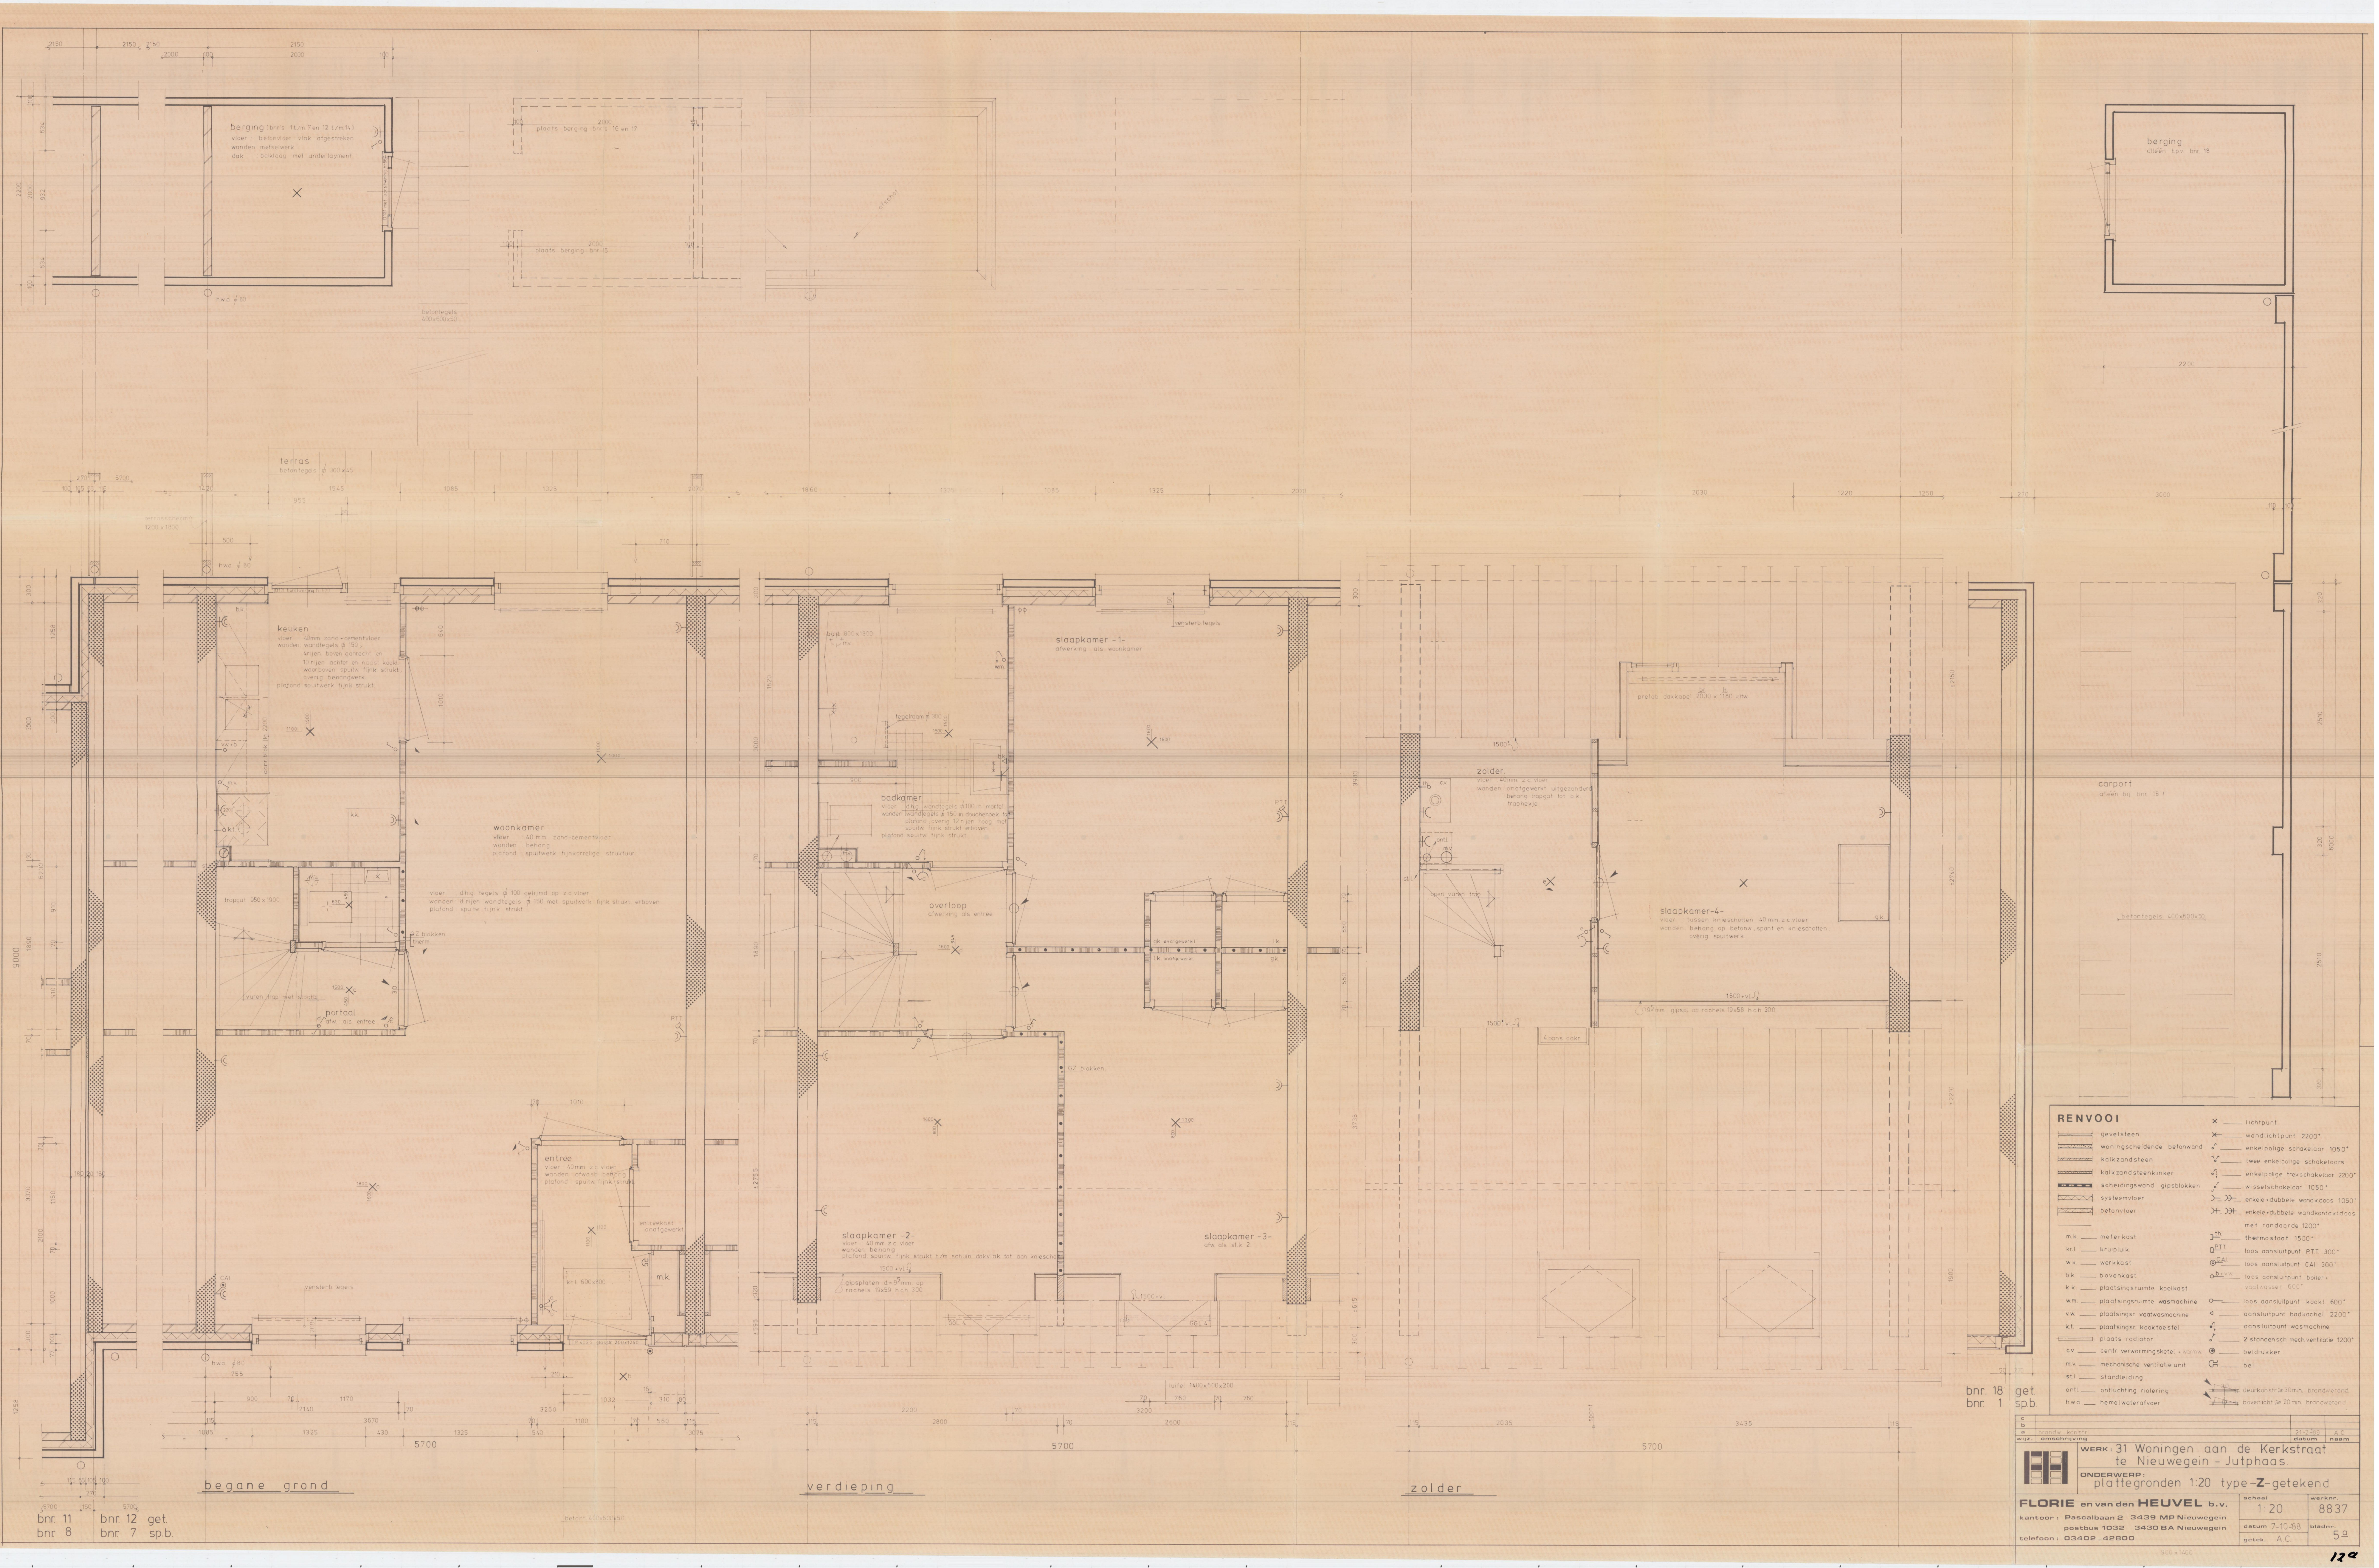

RENVOOI

▭	gevelsteen
▨	woningscheidende betonwand
▨	kalkzandsteen
▨	kalkzandsteenklinker
▬	scheidingswand gipsblokken
▨	systeemvloer
▨	betonvloer
m.k.	meterkast
kr.l	kruipluik
w.k.	werkkast
b.k.	bovenkast
k.k.	plaatsingsruimte koelkast
w.m.	plaatsingsruimte wasmachine
v.w.	plaatsingsr. vaatwasmachine
k.t.	plaatsingsr. kooktoestel
▭	plaats radiator
c.v.	centr. verwarmingsketel + warmw.
m.v.	mechanische ventilatie unit
st.l.	standleiding
ontl.	ontluchting riolering
h.w.a.	hemelwaterafvoer
×	lichtpunt
×—	wandlichtpunt 2200⁺
⌐	enkelpolige schakelaar 1050⁺
⌐	twee enkelpolige schakelaars
⌐	enkelpolige trekschakelaar 2200⁺
⌐	wisselschakelaar 1050⁺
⊃	enkele + dubbele wandk.doos 1050⁺
⊃	enkele + dubbele wandkontaktdoos met randaarde 1200⁺
th	thermostaat 1500⁺
PTT	loos aansluitpunt P.T.T. 300⁺
◎ CAI	loos aansluitpunt CAI 300⁺
○ b+vw	loos aansluitpunt boiler + vaatwasser 600⁺
○—	loos aansluitpunt kookt. 600⁺
◁	aansluitpunt badkachel 2200⁺
●	aansluitpunt wasmachine
⌐	2 standensch. mech. ventilatie 1200⁺
◉	beldrukker
⊂	bel
30	deurkonstr. ≥ 30 min. brandwerend
⊕	bovenlicht ≥ 20 min. brandwerend

wijz.	omschrijving	datum	naam
c			
b			
a	brandw. konstr.	21-2-89	A.C.

WERK: 31 Woningen aan de Kerkstraat
te Nieuwegein - Jutphaas.

ONDERWERP: plattegronden 1:20 type-**Z**-getekend

FLORIE en van den **HEUVEL** b.v.
kantoor: Pascalbaan 2 3439 MP Nieuwegein
postbus 1032 3430 BA Nieuwegein
telefoon: 03402 - 42800

schaal 1:20	werknr. 8837
datum 7-10-88	bladnr. 5a
getek. A.C.	

900 x 1400

12a