



Alle tekeningen en maatvoeringen zijn indicatief.  
Er kunnen geen rechten aan worden ontleend.




Woningbouwvereniging Reeuwijk  
Koningin Wilhelminahof 6 2811 SZ Reeuwijk  
2012.004 Reeuwijk Complex 12

situatie  
omschrijving: 1:500  
schaat: JVE  
formaat: A3  
getekend: Atrennis BV  
datum: 27-02-2013

<p>Alle eekeningen en maatvoeringen zijn indicatief. Er kunnen geen rechten aan worden ontleend.</p> 	
<p>W.a. = wasmachine (aansl.) d.r. = wasdroger (aansl.) K.K. = Koelkast</p>	<p>Legenda c.v. = c.v. installatie m.k. = meterkast</p>
<p><b>Renvooi</b></p> <p>Gebruiksoppervlakte wonen (GO-wonen) 75,5 m<sup>2</sup></p> <p>Gebruiksoppervlakte externe berging (GO-berging) 10,4 m<sup>2</sup></p> <p>Gebruiksoppervlakte buitenuimte (GO-buiten) m<sup>2</sup></p>	
<p>Datum: 2-8-2018</p>	
<p>Tekenaar: F. Alphenaar</p>	
<p>Project: Reeuwijk</p> <p>Projectnummer: 20178152</p> <p>Certificaat: NEN-2580:2007/C1-blad</p> <p>Complex: Woningen</p> <p>Schaal: 1:100</p>	
<p>alphanplan adviseurs in bouwen</p> <p>Hoofdvestiging: 2402 AP Alphen aan den Rijn Telefoon: (0172) 46.40.00 E-mail: info@alphanplan.nl</p>	

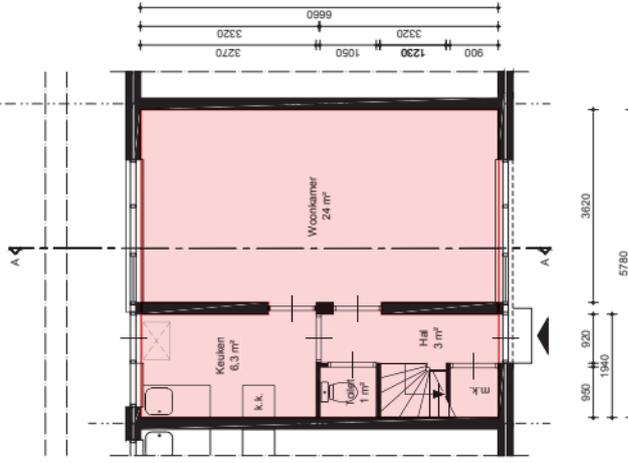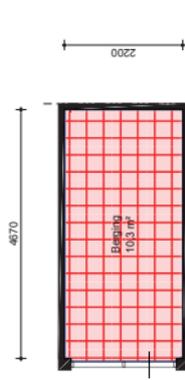

Begane grond

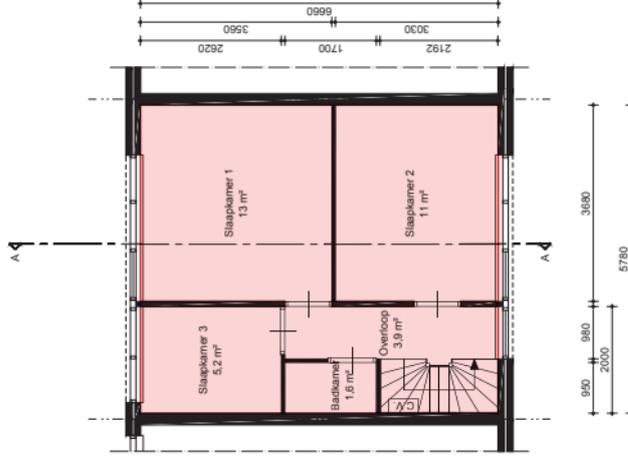

Eerste verdieping



Woningbouwvereniging Reeuwijk  
Koningin Wilhelminahof 6 2811 SZ Reeuwijk

2012.004 Reeuwijk Complex 12

omschrijving: plattegrond

schaal: 1:100 formaat: A3

getekend: JVE


Atrensis BV datum: 27-02-2013

<p>Alle ekeningen en maatvoeringen zijn indicatief. Er kunnen geen rechten aan worden ontleend.</p> 													
<p>Legend</p> <p>w.a. = wasmachine (aansl.) d.r. = wasdroger (aansl.) Kk. = Koelkast</p>	<p>Legend</p> <p>c.v. = c.v. installatie m.k. = meterkast</p>												
<p><b>Renvooi</b></p> <table border="1"> <tr> <td></td> <td>Gebruiksoppervlakte wonen (GO-wonen)</td> <td>75,5</td> <td>m<sup>2</sup></td> </tr> <tr> <td></td> <td>Gebruiksoppervlakte externe berging (GO-berging)</td> <td>10,4</td> <td>m<sup>2</sup></td> </tr> <tr> <td></td> <td>Gebruiksoppervlakte buitenuimte (GO-buiten)</td> <td></td> <td>m<sup>2</sup></td> </tr> </table>			Gebruiksoppervlakte wonen (GO-wonen)	75,5	m <sup>2</sup>		Gebruiksoppervlakte externe berging (GO-berging)	10,4	m <sup>2</sup>		Gebruiksoppervlakte buitenuimte (GO-buiten)		m <sup>2</sup>
	Gebruiksoppervlakte wonen (GO-wonen)	75,5	m <sup>2</sup>										
	Gebruiksoppervlakte externe berging (GO-berging)	10,4	m <sup>2</sup>										
	Gebruiksoppervlakte buitenuimte (GO-buiten)		m <sup>2</sup>										
<p>Datum: 2-8-2018</p>													
<p>Tekenaar: F. Alphenaar</p>													


**alphaplan**  
adviseurs in bouwen

Hoofdvestiging: 2402 AP Alphen aan den Rijn  
Telefoon: 0172 45 40 00  
E-mail: info@alphaplan.nl


Project: Reeuwijk  
Projectnummer: 20178152  
Certificaat: NEN-2580:2007/C1-blad  
Complex: Woningen  
Schaal: 1:100

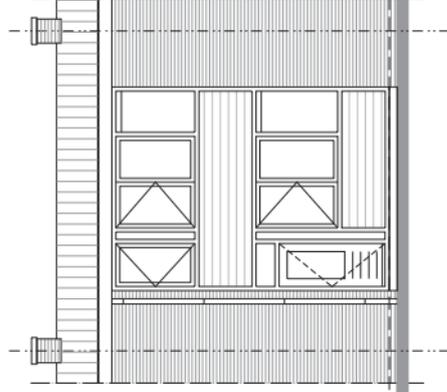

Voorgevel

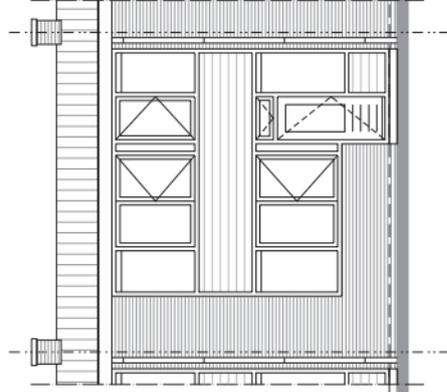

Achtergevel

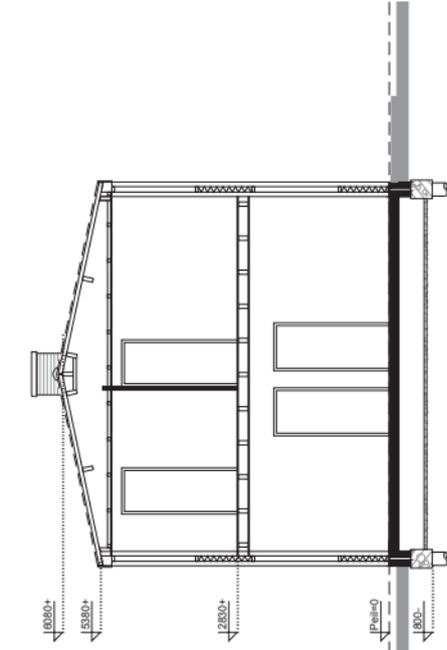

Doorsnede AA



Woningbouwvereniging Reeuwijk  
Koningin Wilhelminahof 6 2811 SZ Reeuwijk  
2012.004 Reeuwijk Complex 12

omschrijving: gevels en doorsnede  
schaal: 1:100  
formaat: A3  
getekend: JvE  
Atrensis BV  
datum: 27-02-2013