



- mk meterkast
- wandcontactdoos
- dubbele wandcontactdoos
- wandcontactdoos t.b.v. apparaat
- plafond lichtpunt
- wand lichtpunt
- buiten lichtpunt
- schakelaar
- dubbele schakelaar
- wissel schakelaar
- aansluitpunt apparaat (II = loze leiding)
- aansluitpunt cat 5
- aansluitpunt cai
- intercom
- peritex aansluiting
- thermostat
- Co2 sensor
- radiator
- drukknoop bolinstallatie
- rookmelder op lichtnet
- Verlichting met bewegingsmelder en noodunit
- mechanische ventilatie ventiel
- opstelplaats wasmachine / droger
- opstelplaats kooktoestel (kt)
- opstelplaats koelkast
- Brandscheiding WBDBO 30 min.

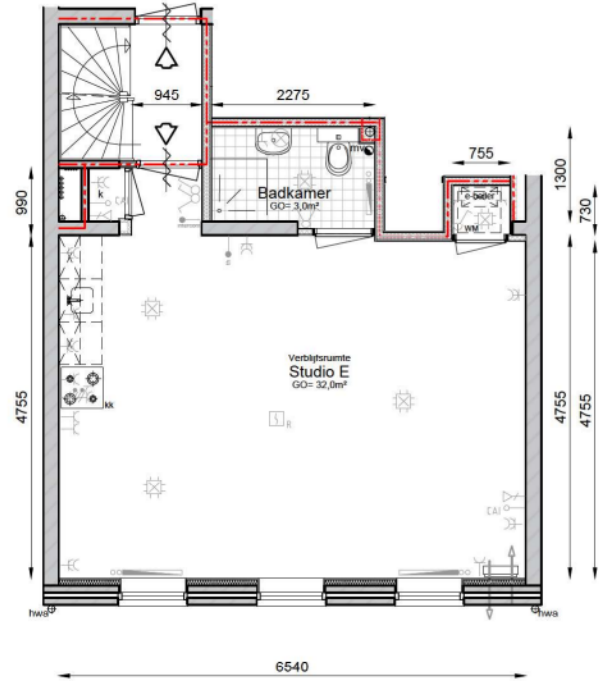


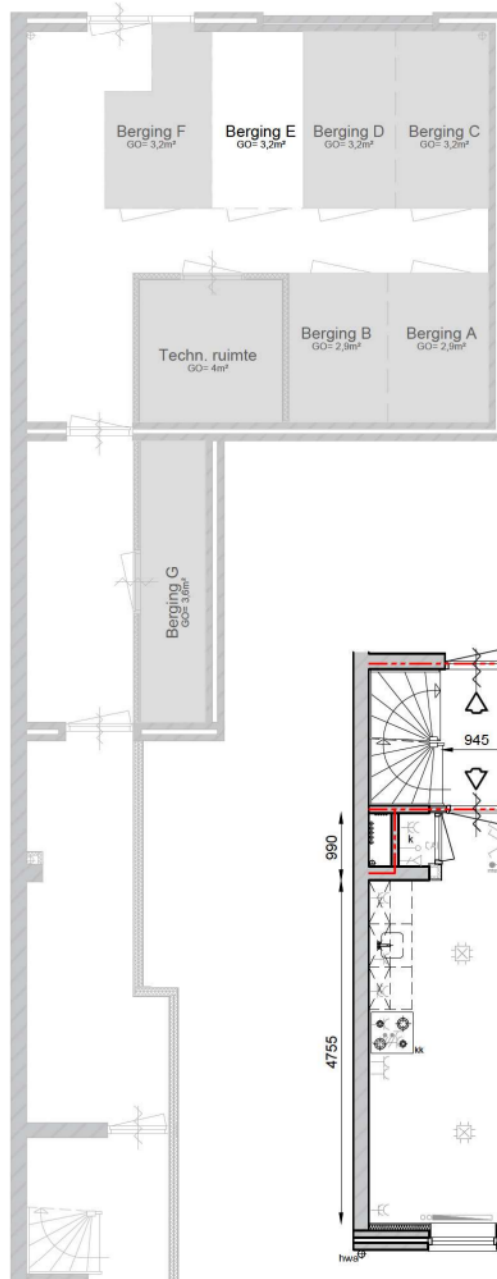


Handtekening voor akkoord indeling woning:

Naam:

Handtekening:

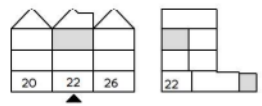Datum:

Gebruiksoppervlakte:	Opmerkingen:	Isolatie in Rc:	Orientatie pand
Per ruimte : Badkamer 3,0 m ² Studio/Keuken 32,0 m ² wm kast 0,6 m ² Berging begane grond 3,2 m ²	Wijze van ventileren: mechanisch (Cimarad) Koken: d.m.v. gas Lengte aanrechtblad: 1,8 m ¹ Verwarmen: d.m.v. combi-ketel Glasoppervlak voorgevel: 2,5 m ² Glasoppervlak achterzijde: - m ²	Begane grondvloer - Voorgevel 3,3 m ² .K/W Achtergevel 3,3 m ² .K/W Dak - 	 <p style="font-size: 24px; font-weight: bold; text-align: center;">CONCEPT</p>
 	Adres: Kerkgracht 22-E te Almere	Verdieping: 2e verdieping	
	Complexnummer:	aantal in dit portiek c.q. op deze galerij: 7	Datum: 22.12.21 Wijz.:
	Type object: Studio	aantal kamers: 1	Getekend: PL Controle: HT
	Bouwjaar: 1989	Renovatie jaar: 2021	GO bouwlaag: 37,0 m² Schaal: 1:100
	Opmerkingen: Aan de maatvoeringen van deze plattegrond kunnen geen rechten ontleend worden		Tekenwerk verzorgd door : 