




LEGENDA

- - - - - HRANICE ŘEŠENÉHO ÚZEMÍ
- HRANICE STÁVAJÍCÍCH PARCEL
- HRANICE KATASTRÁLNÍHO ÚZEMÍ
- ▲ ▲ ▲ ▲ HRANICE CHKO ORLICKÉ HORY

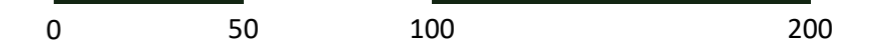

OBYTNÝ SOUBOR ROKYTNICE V ORLICKÝCH HORÁCH

SITUACE ŠIRŠÍCH VZTAHŮ

B. 1.

M 1 : 2000

6 / 2021

ODPOVĚDNÝ PROJEKTANT
VYPRACOVAL

Ing. arch. Martin Hájek
Ing. arch. Václav Hájek

ATELIER HÁJEK
urbanismus, architektura, interiéry, design

adresa: Nerudova 206, 500 02 Hradec Králové
tel.: 603 310 003 / 776 462 742
e-mail: m_hajek@volny.cz / vaclav-hajek@post.cz
web: www.atelierhajek.cz



- LEGENDA**
- - - - - HRANICE ŘEŠENÉHO ÚZEMÍ
 - - - - - HRANICE RUŠENÝCH PARCEL
 - — — — — HRANICE STÁVAJÍCÍCH PARCEL
 - — — — — HRANICE NAVRŽENÝCH PARCEL
 - STÁVAJÍCÍ OBJEKTY
 - NAVRŽENÉ OBJEKTY
 - NAVRŽENÁ PARCELACE - SOUKROMÉ ZAHRADY
 - VEŘEJNÁ PROSTRANSTVÍ - PLOCHY ZELENĚ
 - POJÍZDNÉ KOMUNIKACE - OBYTNÁ ZÓNA
 - POJÍZDNÉ PLOCHY DLÁŽDĚNÉ
 - STÁVAJÍCÍ STROMY
 - NAVRŽENÉ STROMY
 - ~ ~ ~ ~ ~ VRSTEVNICE
 - VJEZDY ČI VSTUPY NA POZEMEK



OBYTNÝ SOUBOR ROKYTNICE V ORLICKÝCH HORÁCH


SITUACE URBANISTICKÉHO ŘEŠENÍ | B. 2.

M 1 : 500 | 6 / 2021

ODPOVĚDNÝ PROJEKTANT | Ing. arch. Martin Hájek
 VYPRACOVAL | Ing. arch. Václav Hájek

ATELIER HÁJEK
 urbanismus, architektura, interiéry, design

adresa: Nerudova 206, 500 02 Hradec Králové
 tel.: 603 310 003 / 776 462 742
 e-mail: m_hajek@volny.cz / vaclav-hajek@post.cz
 web: www.atelierhajek.cz

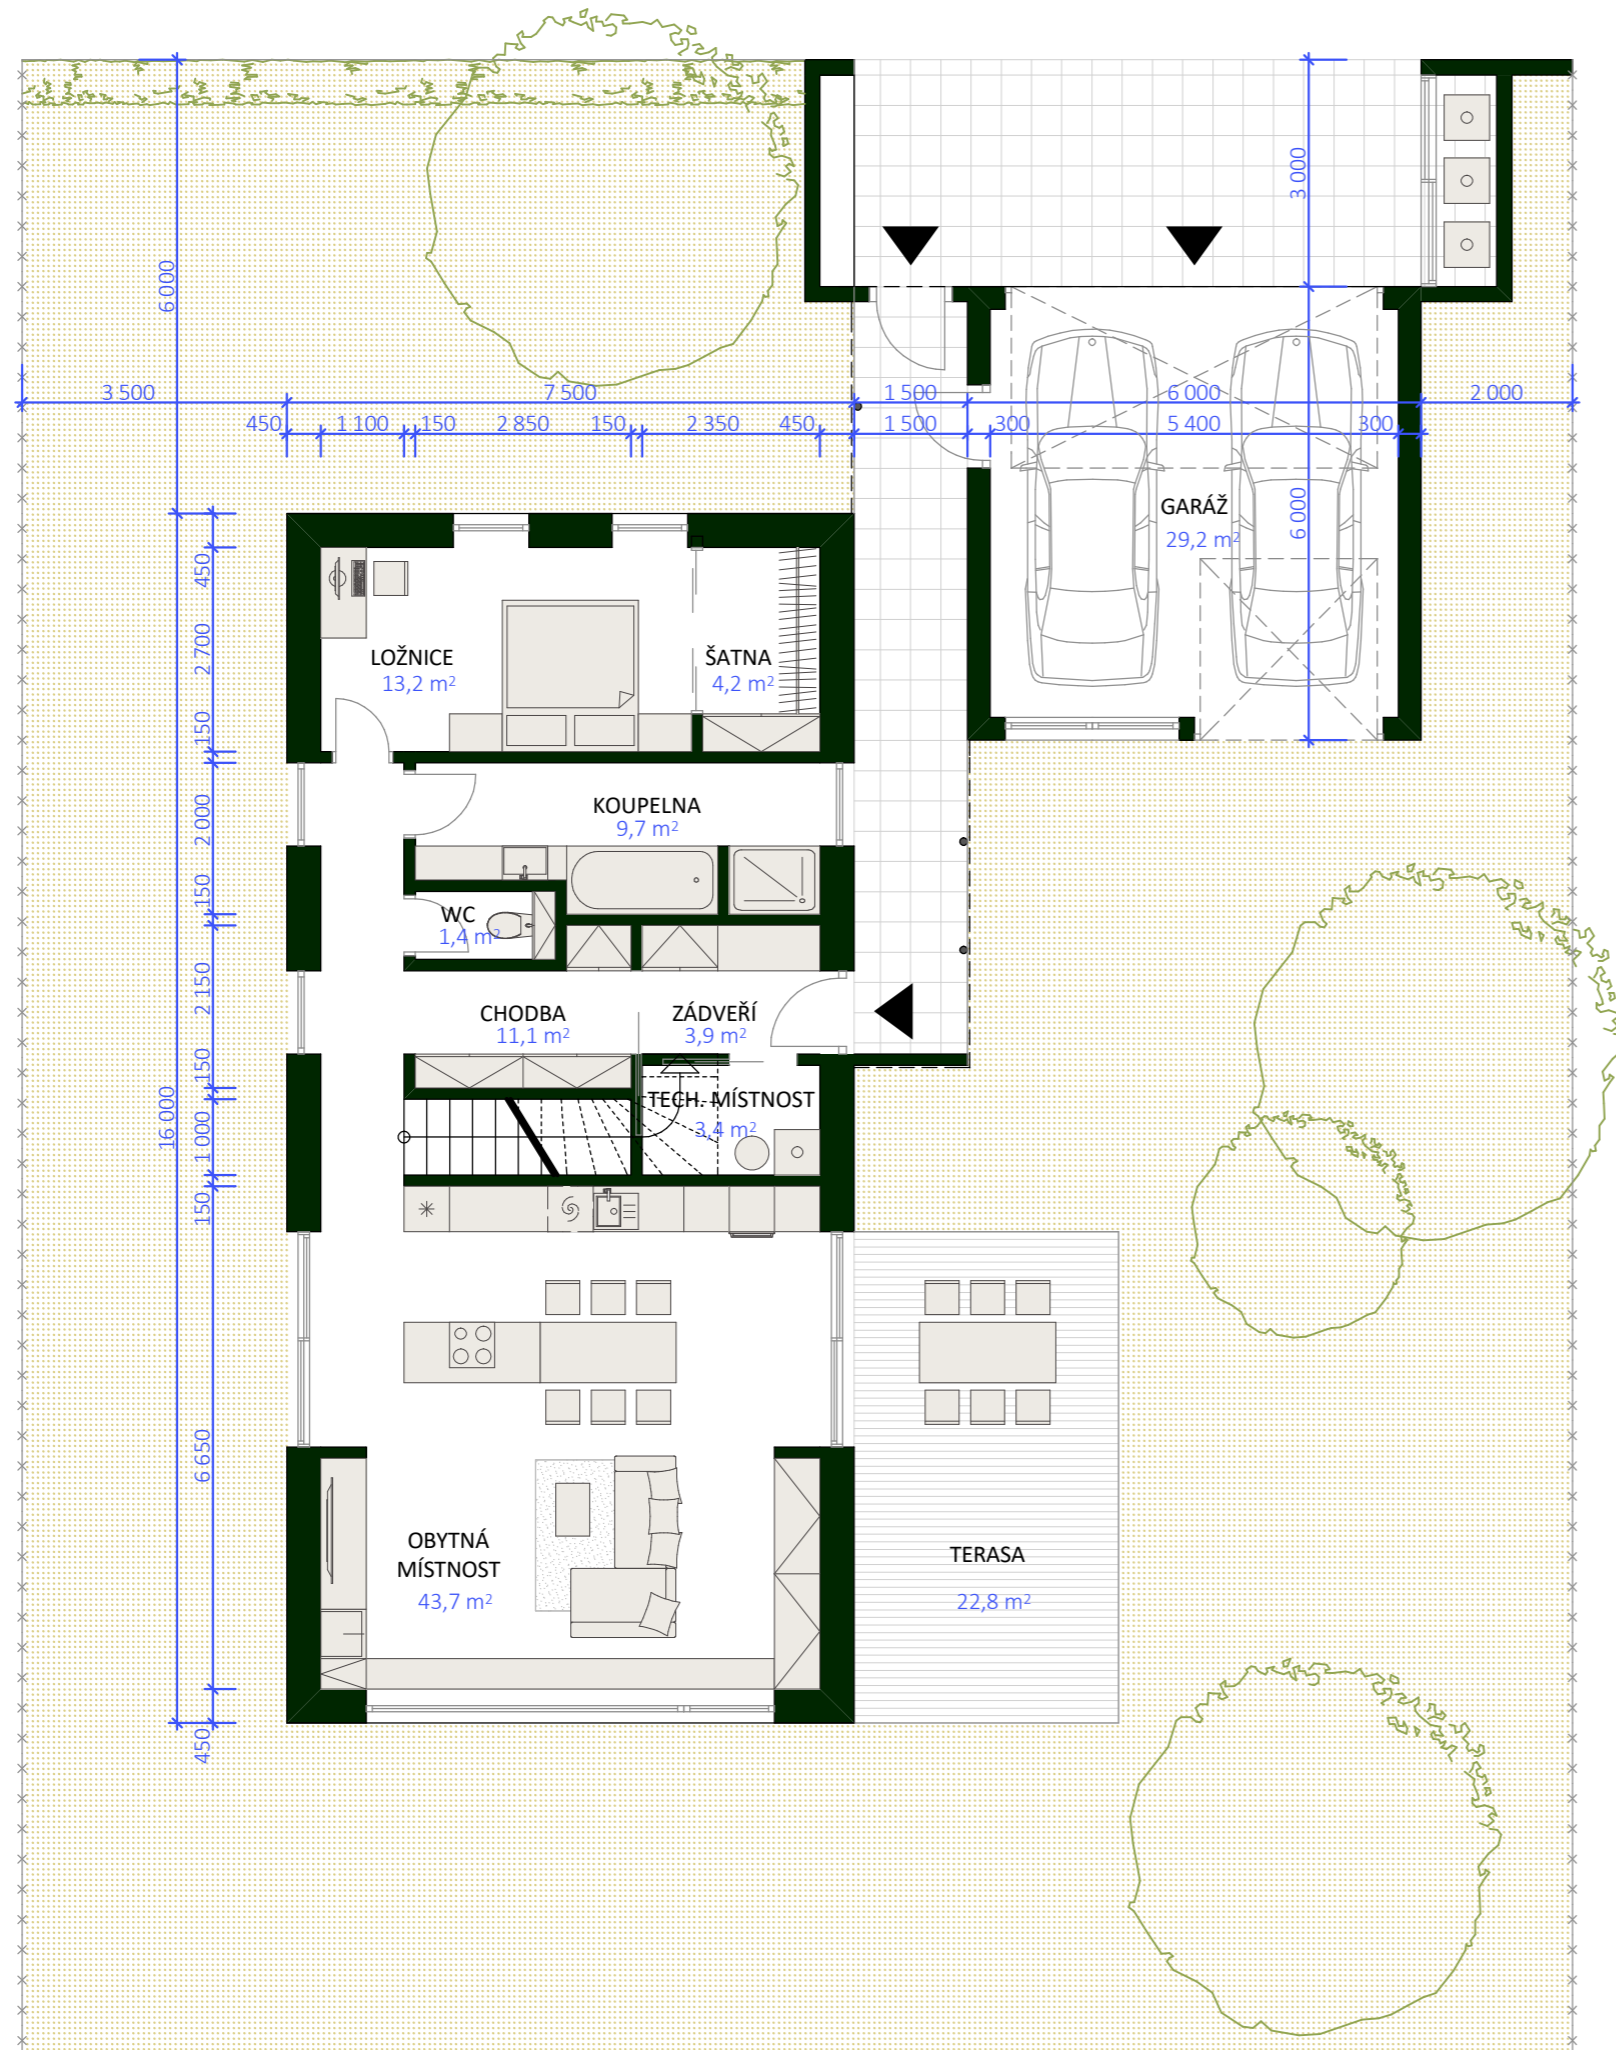

OBYTNÝ SOUBOR ROKYTNICE V ORLICKÝCH HORÁCH

TYPOVÝ RODINNÝ DŮM - PŮDORYS PŘÍZEMÍ

B. 3.

M 1 : 100


6 / 2021

ODPOVĚDNÝ PROJEKTANT
VYPRACOVAL

Ing. arch. Martin Hájek
Ing. arch. Václav Hájek




adresa: Nerudova 206, 500 02 Hradec Králové
tel.: 603 310 003 / 776 462 742
e-mail: m_hajek@volny.cz / vaclav-hajek@post.cz
web: www.atelierhajek.cz

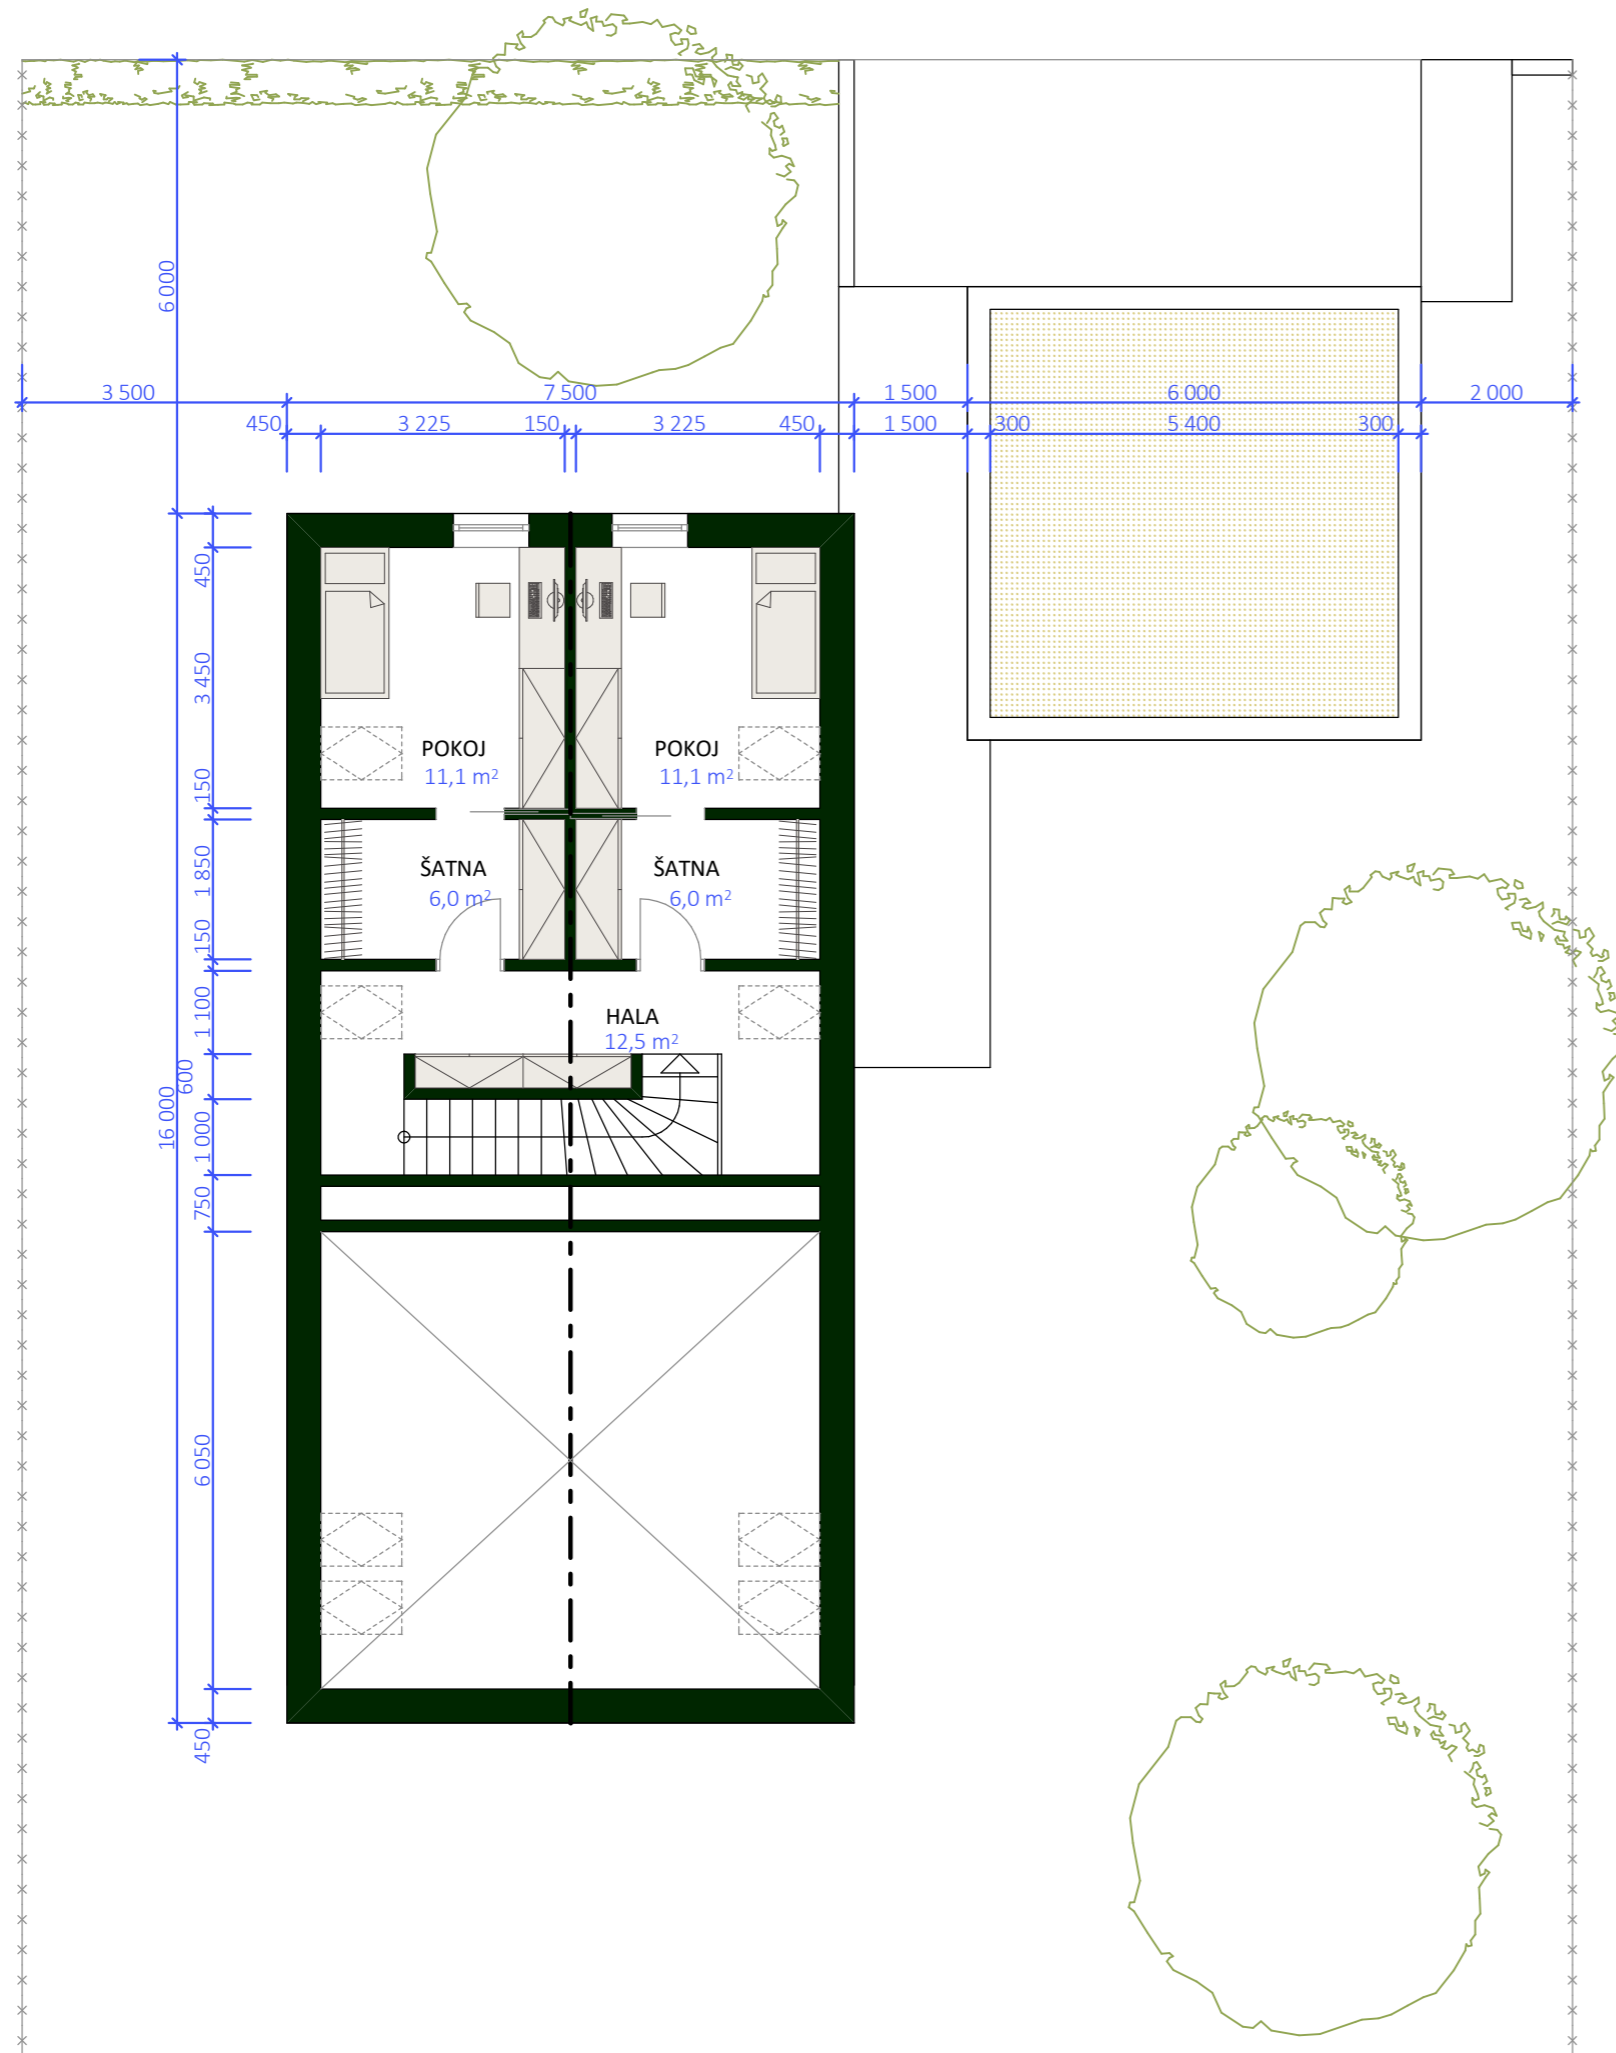


OBYTNÝ SOUBOR ROKYTNICE V ORLICKÝCH HORÁCH	
TYPOVÝ RODINNÝ DŮM - PŮDORYS PODKROVÍ	B. 4.
M 1 : 100	6 / 2021
ODPOVĚDNÝ PROJEKTANT VYPRACOVAL	Ing. arch. Martin Hájek Ing. arch. Václav Hájek



adresa: Nerudova 206, 500 02 Hradec Králové
tel.: 603 310 003 / 776 462 742
e-mail: m_hajek@volny.cz / vaclav-hajek@post.cz
web: www.atelierhajek.cz

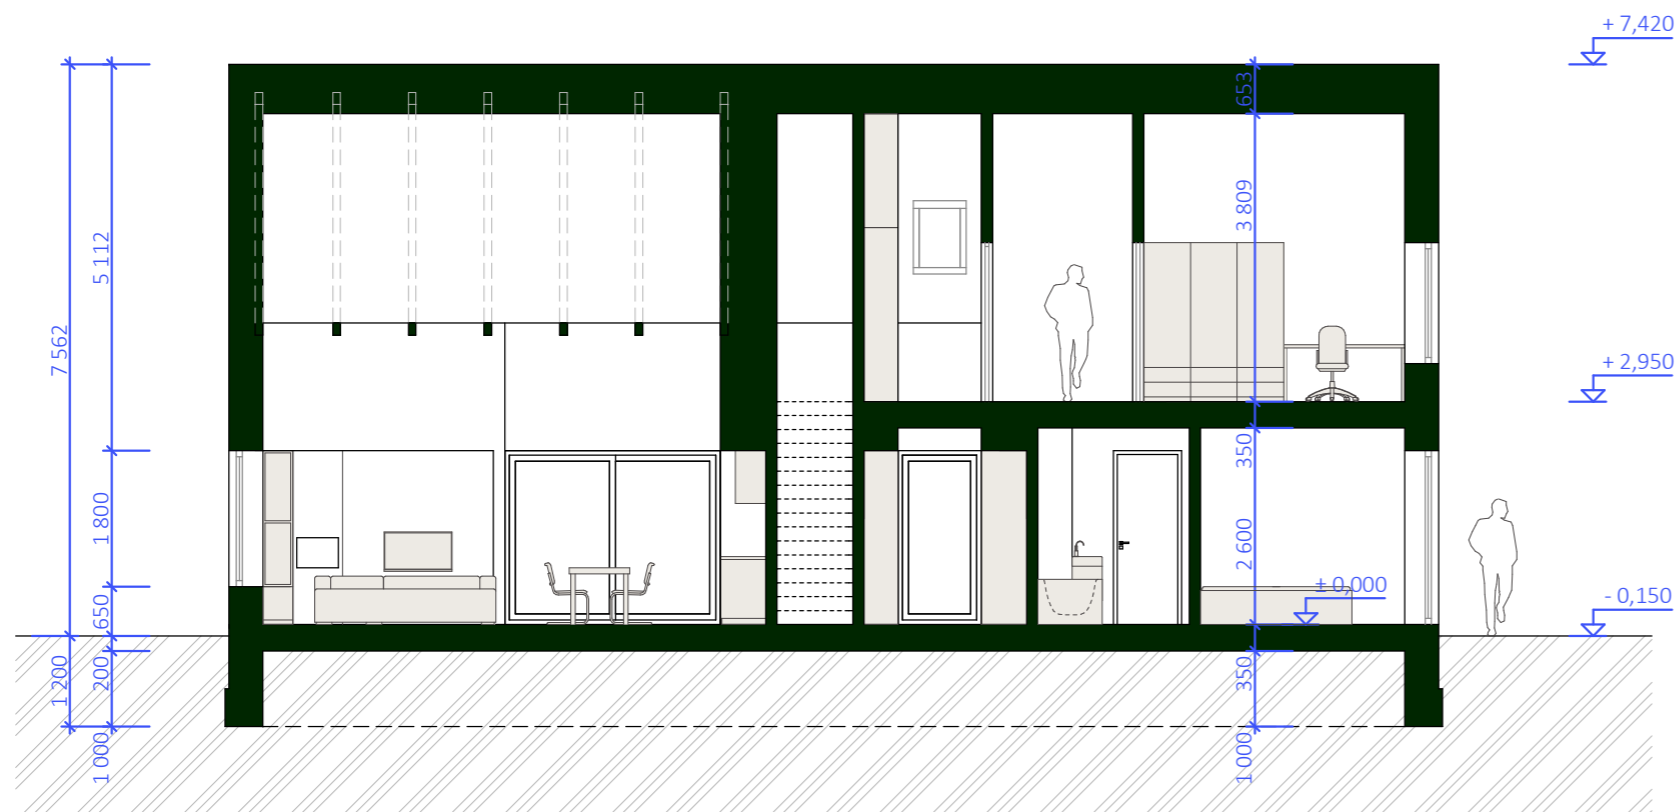

ŘEZ PODÉLNÝ

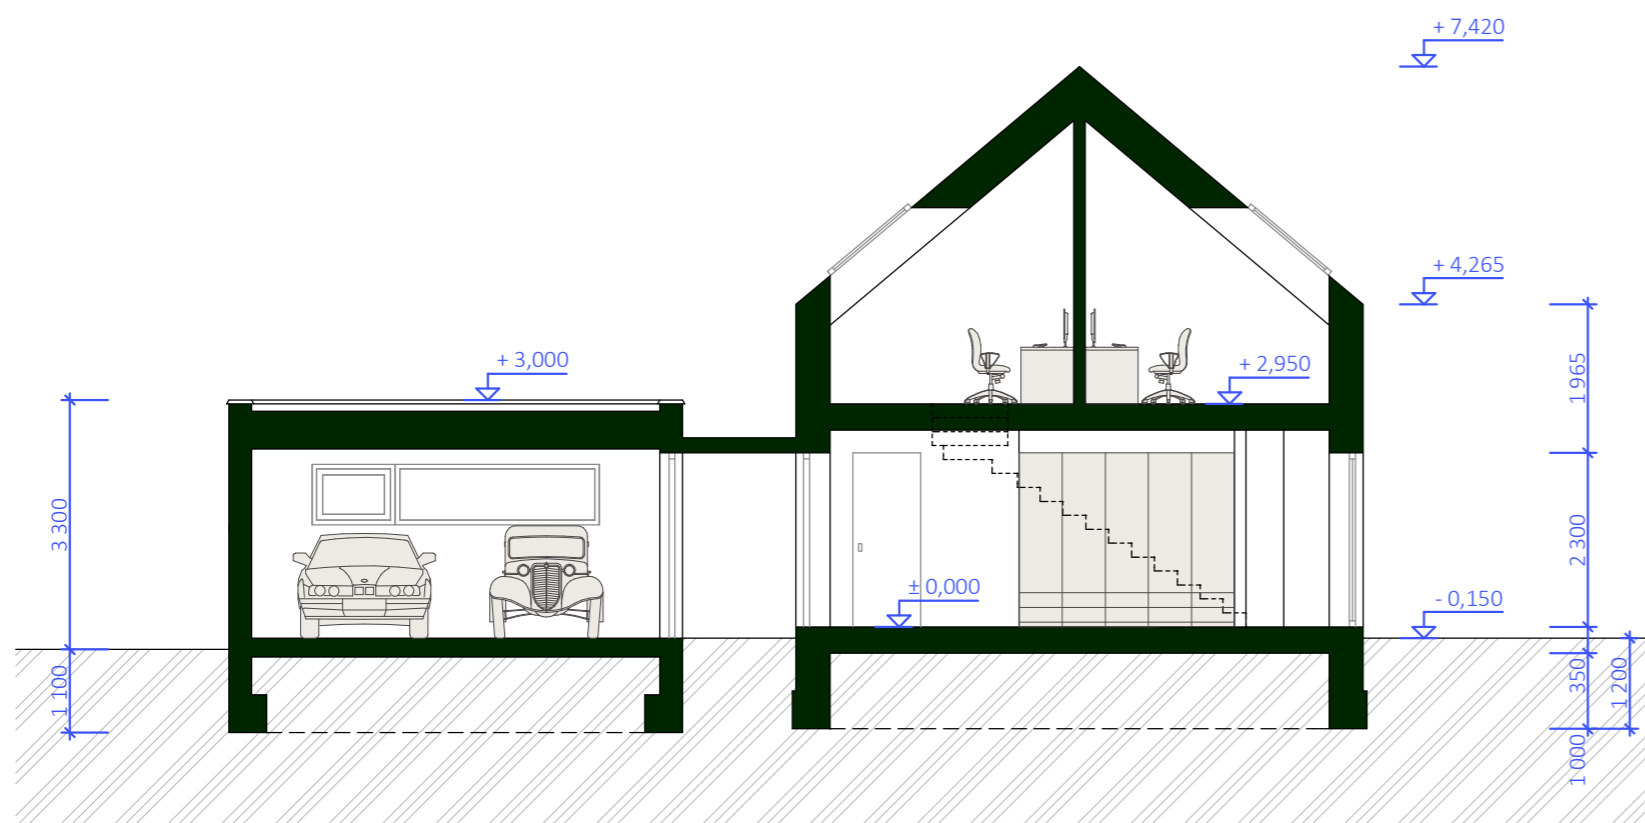

ŘEZ PŘÍČNÝ



OBYTNÝ SOUBOR ROKYTNICE V ORLICKÝCH HORÁCH


TYPOVÝ RODINNÝ DŮM - ŘEZY | B. 5.

M 1 : 100 | 6 / 2021


ODPOVĚDNÝ PROJEKTANT | Ing. arch. Martin Hájek
 VYPRACOVAL | Ing. arch. Václav Hájek

ATELIER HÁJEK
 urbanismus, architektura, interiéry, design


adresa: Nerudova 206, 500 02 Hradec Králové
 tel.: 603 310 003 / 776 462 742
 e-mail: m_hajek@volny.cz / vaclav-hajek@post.cz
 web: www.atelierhajek.cz

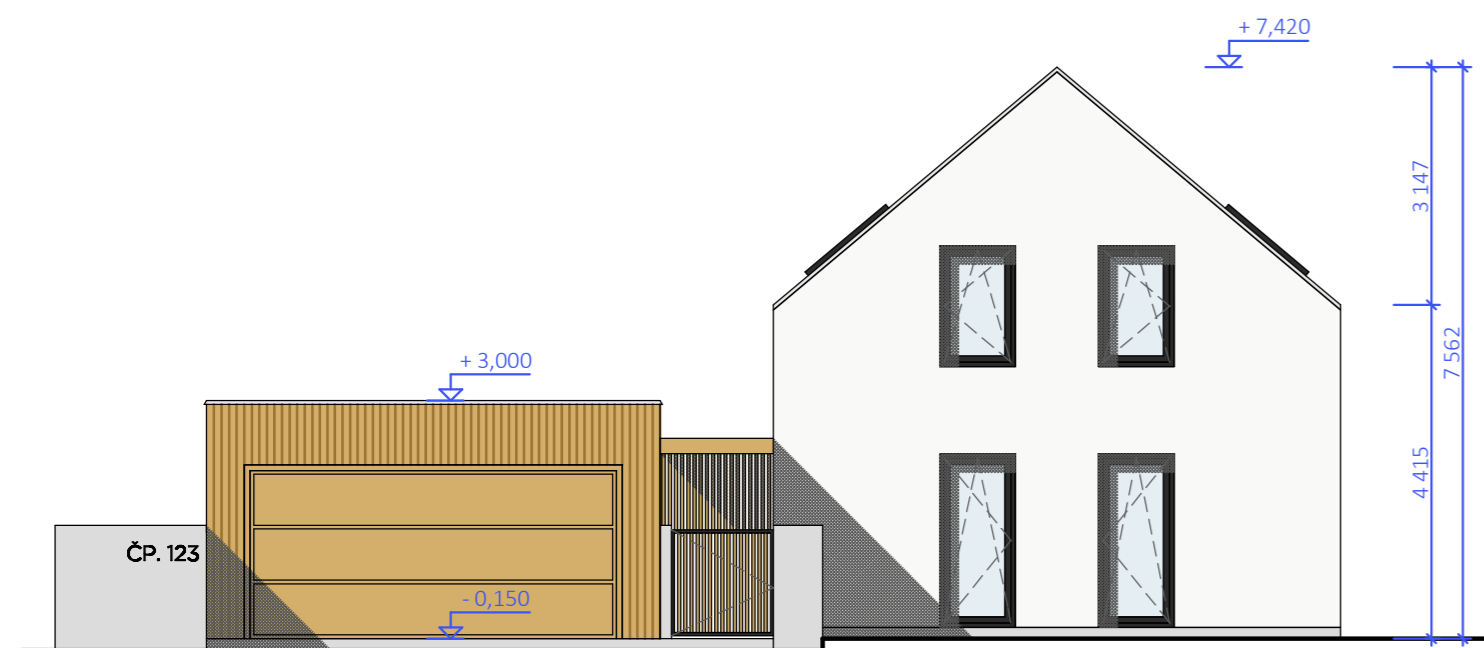


POHLED SEVERNÍ

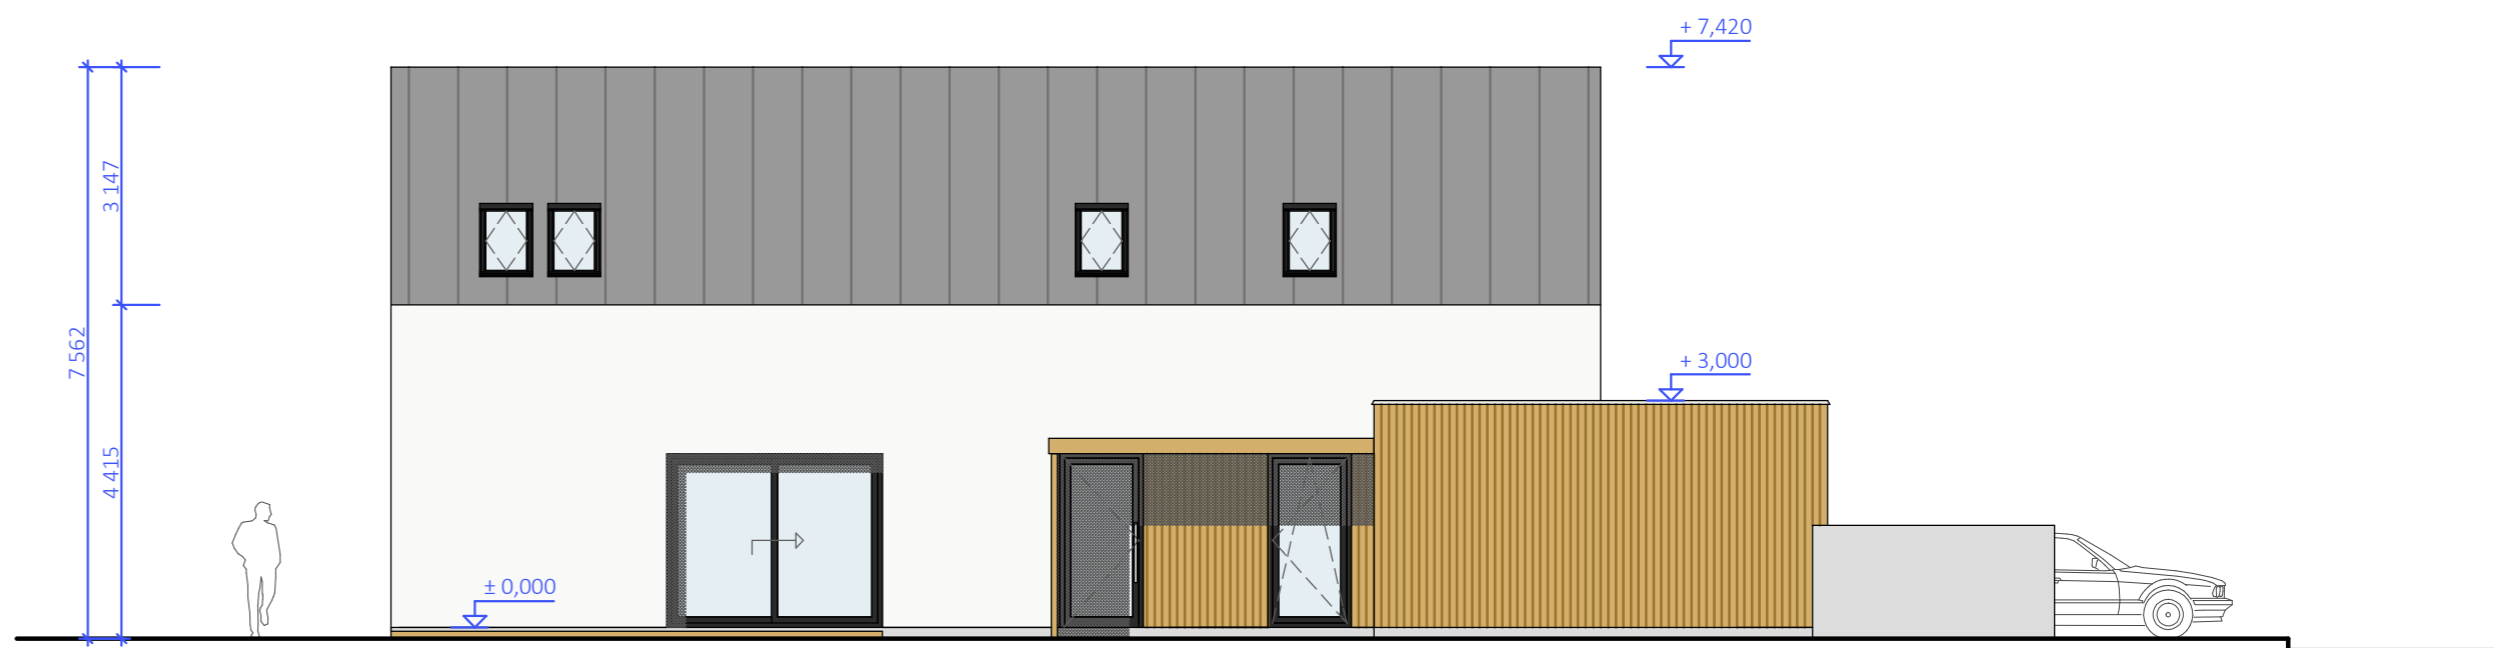

POHLED VÝCHODNÍ

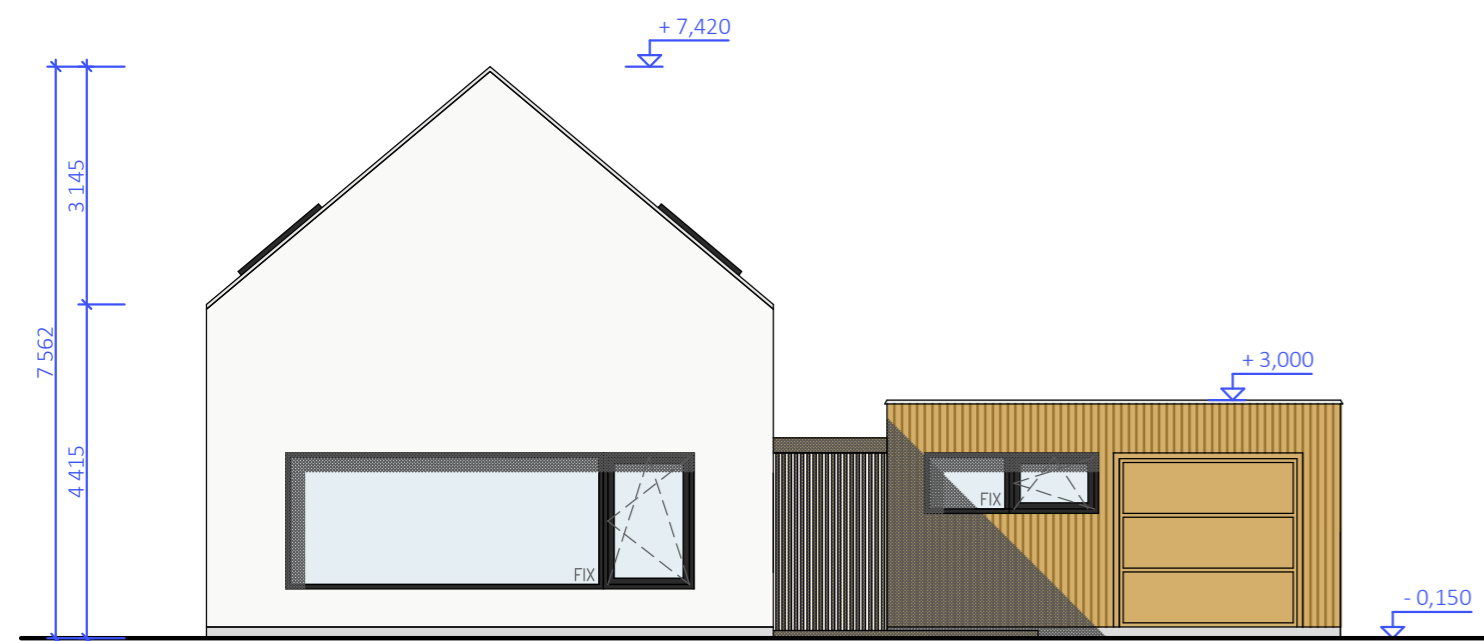

POHLED JIŽNÍ

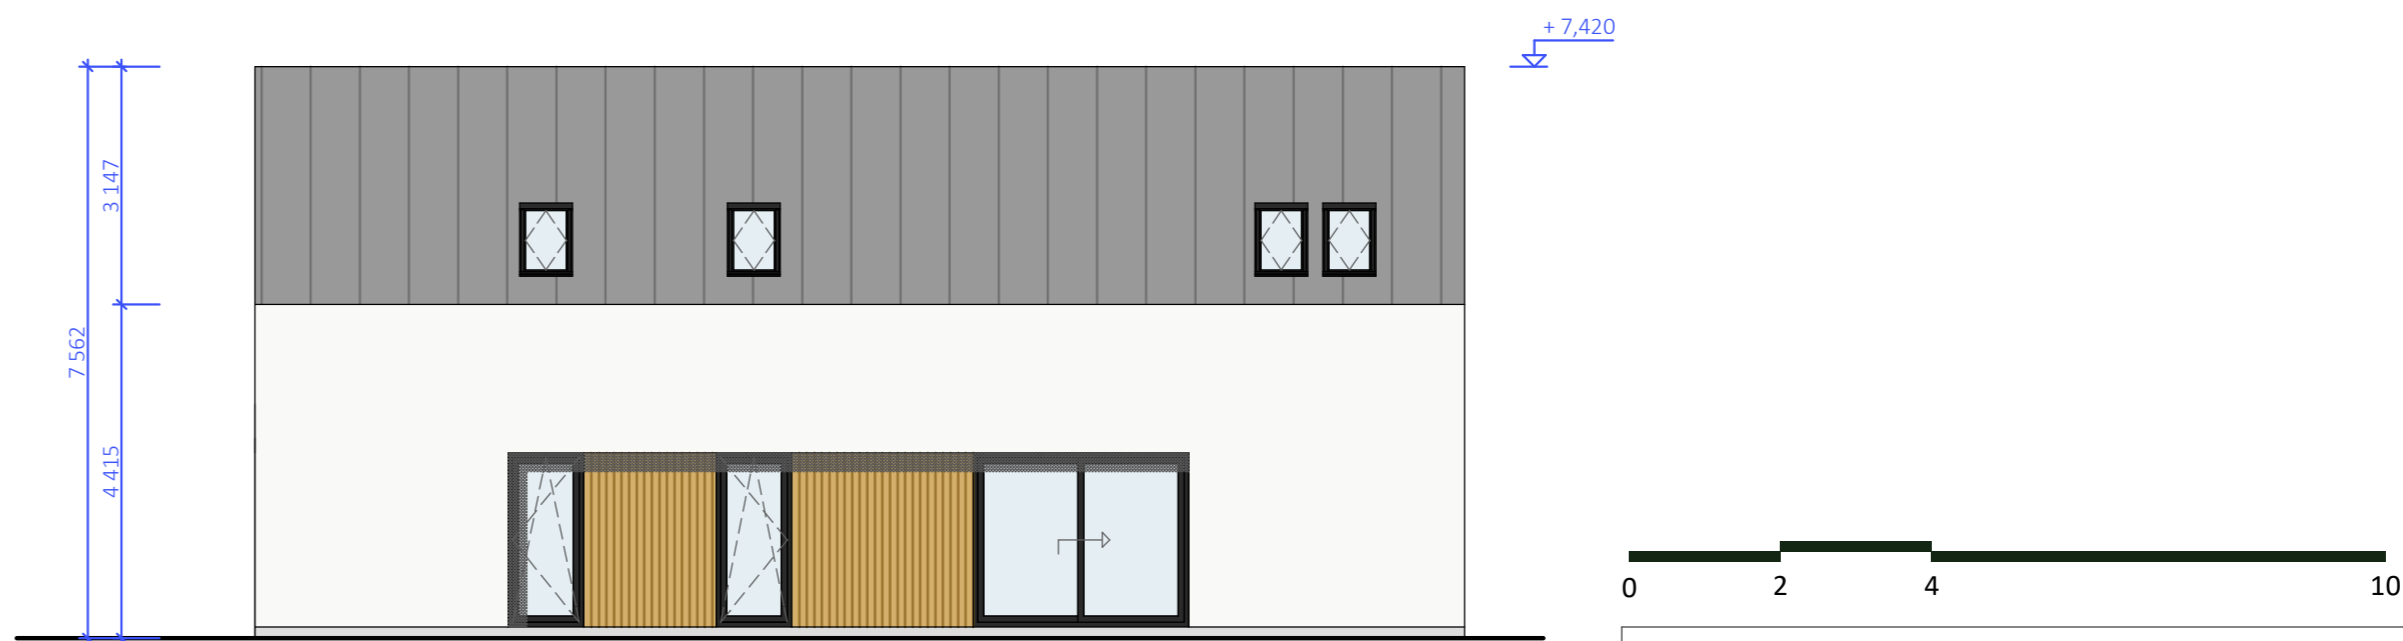

POHLED ZÁPADNÍ



OBYTNÝ SOUBOR ROKYTNICE V ORLICKÝCH HORÁCH


TYPOVÝ RODINNÝ DŮM - POHLEDY | **B. 6.**

M 1 : 100 | 6 / 2021

ODPOVĚDNÝ PROJEKTANT | Ing. arch. Martin Hájek
 VYPRACOVAL | Ing. arch. Václav Hájek

ATELIER HÁJEK
 urbanismus, architektura, interiéry, design





adresa: Nerudova 206, 500 02 Hradec Králové
 tel.: 603 310 003 / 776 462 742
 e-mail: m_hajek@volny.cz / vaclav-hajek@post.cz
 web: www.atelierhajek.cz

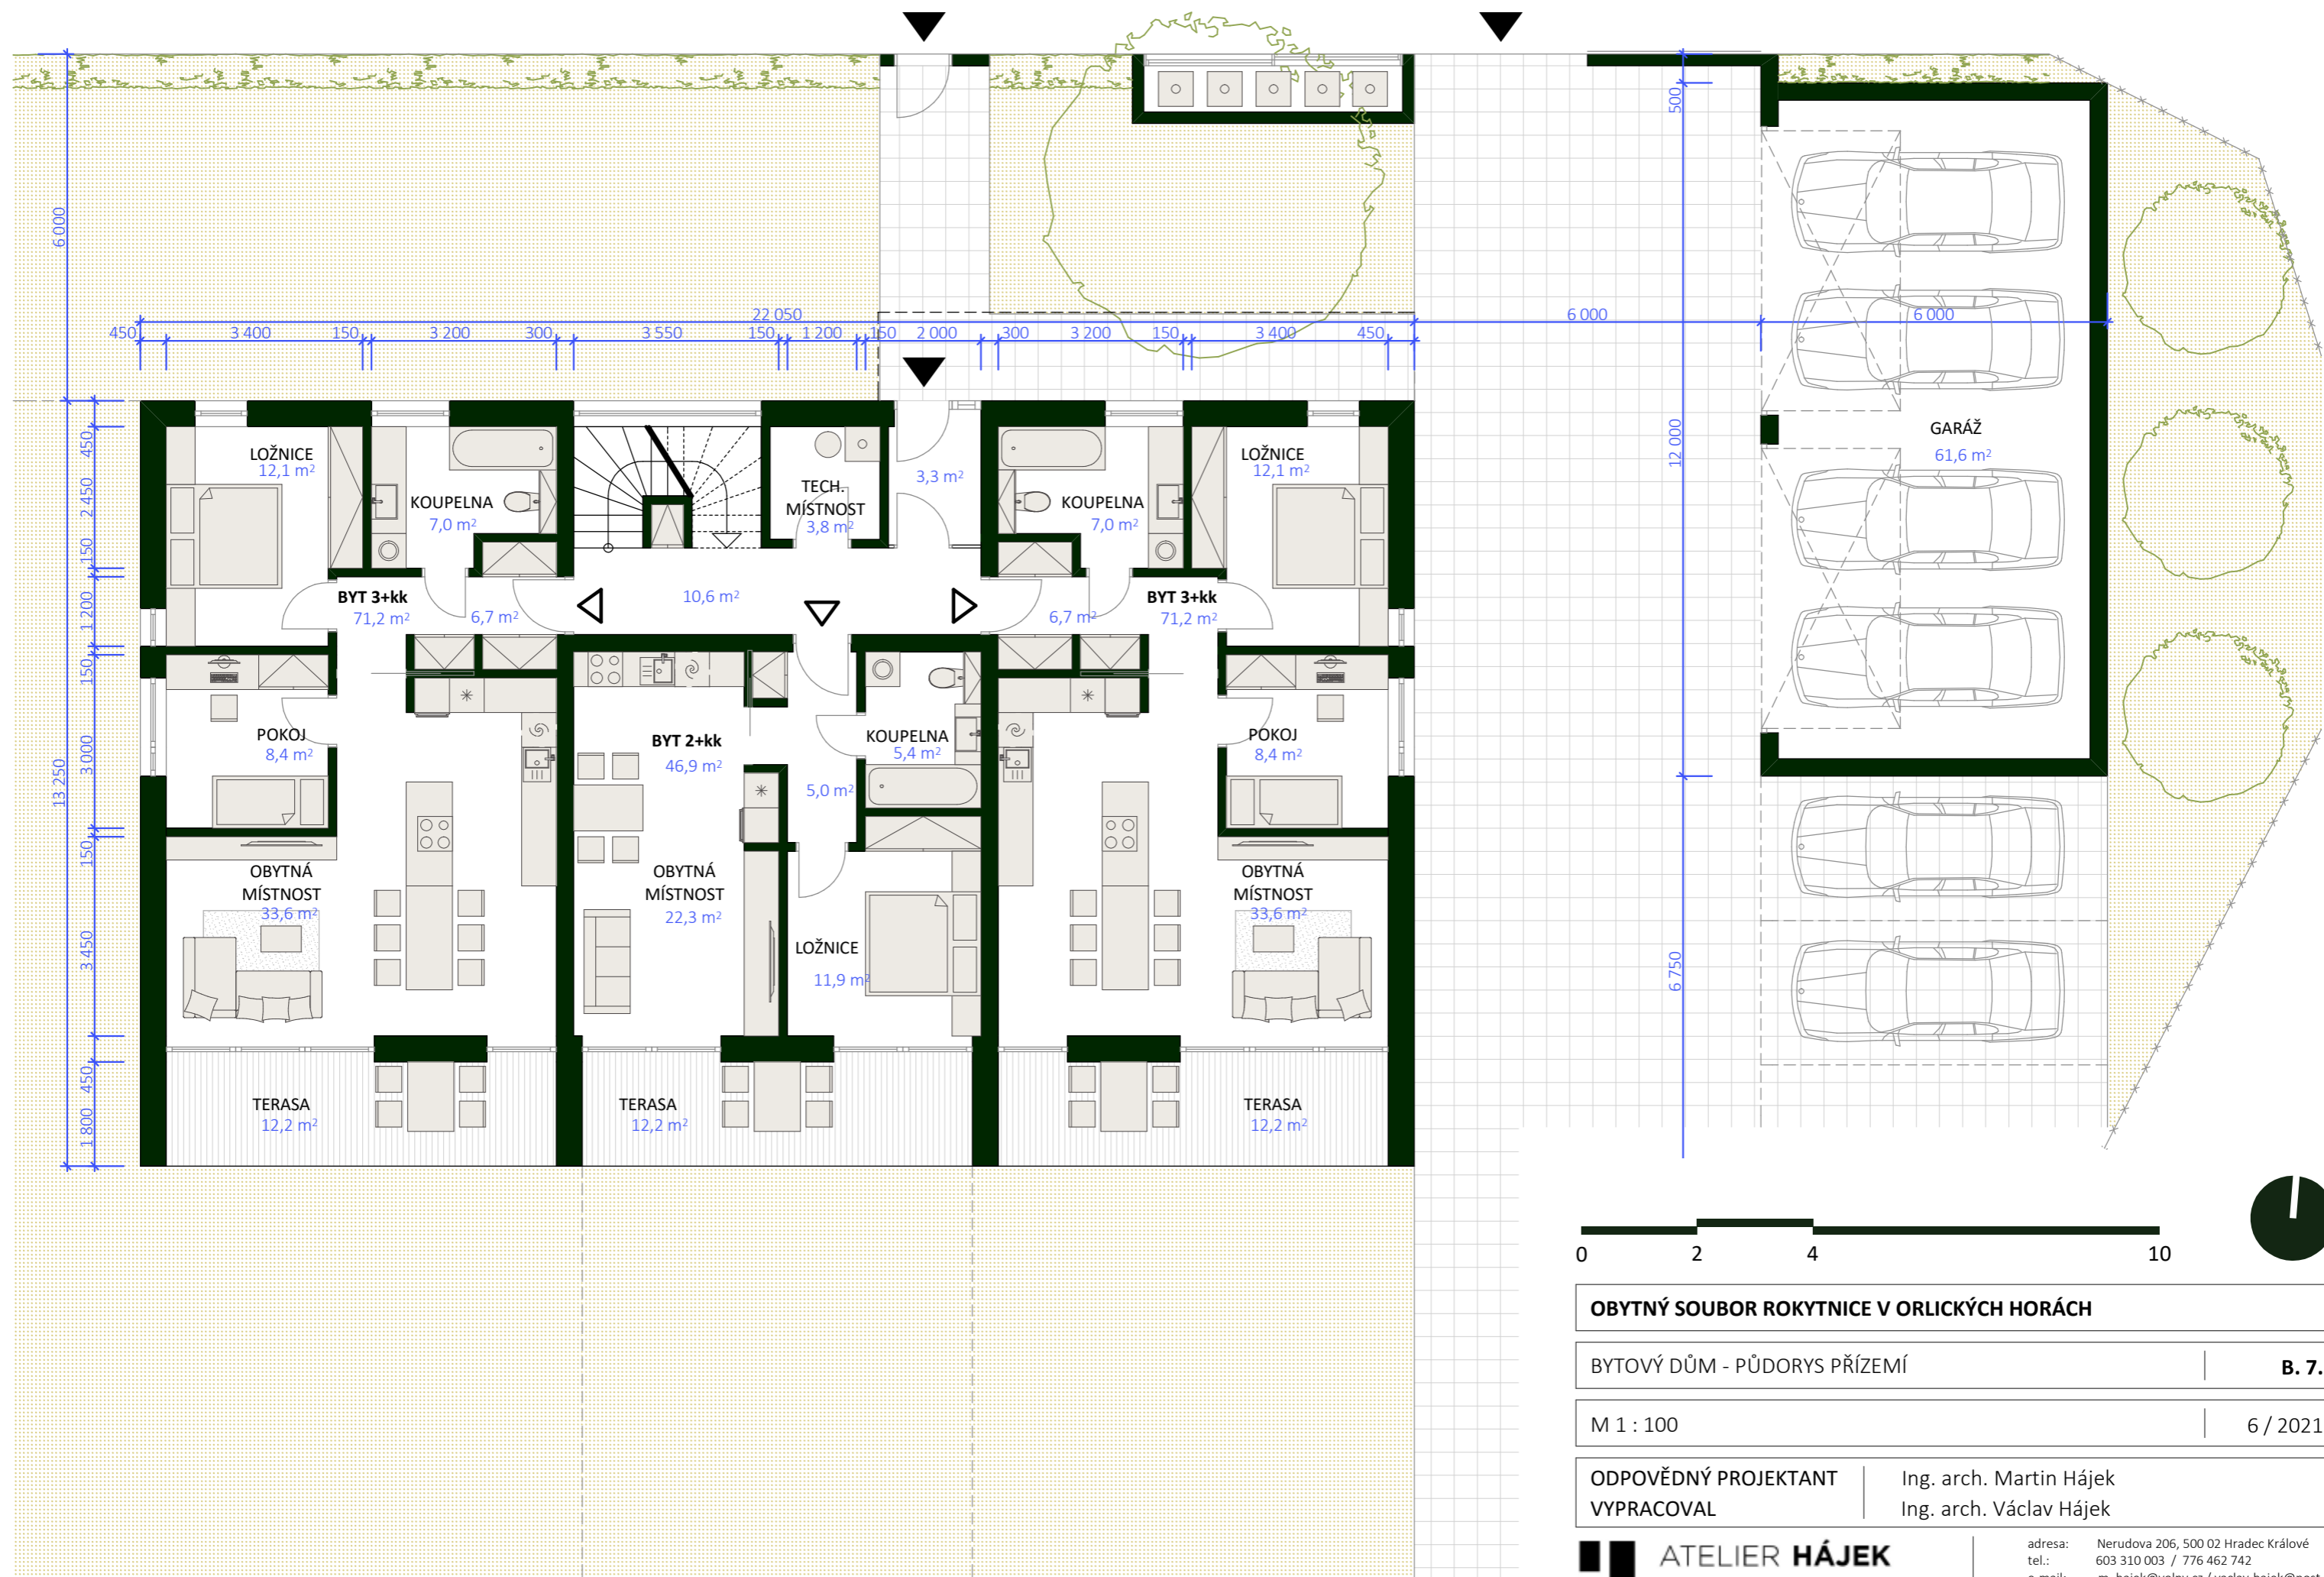

OBYTNÝ SOUBOR ROKYTNICE V ORLICKÝCH HORÁCH	
BYTOVÝ DŮM - PŮDORYS PŘÍZEMÍ	B. 7.
M 1 : 100	6 / 2021
ODPOVĚDNÝ PROJEKTANT VYPRACOVAL	Ing. arch. Martin Hájek Ing. arch. Václav Hájek


ATELIER HÁJEK
 urbanismus, architektura, interiéry, design

adresa: Nerudova 206, 500 02 Hradec Králové
 tel.: 603 310 003 / 776 462 742
 e-mail: m_hajek@volny.cz / vaclav-hajek@post.cz
 web: www.atelierhajek.cz

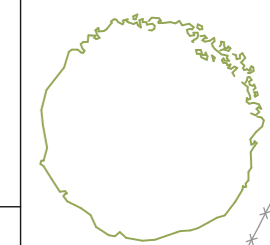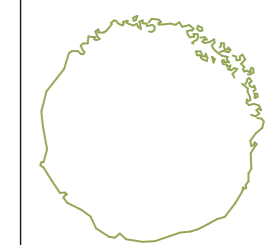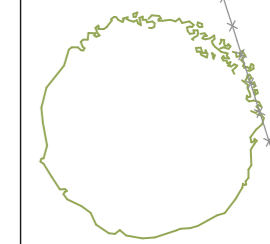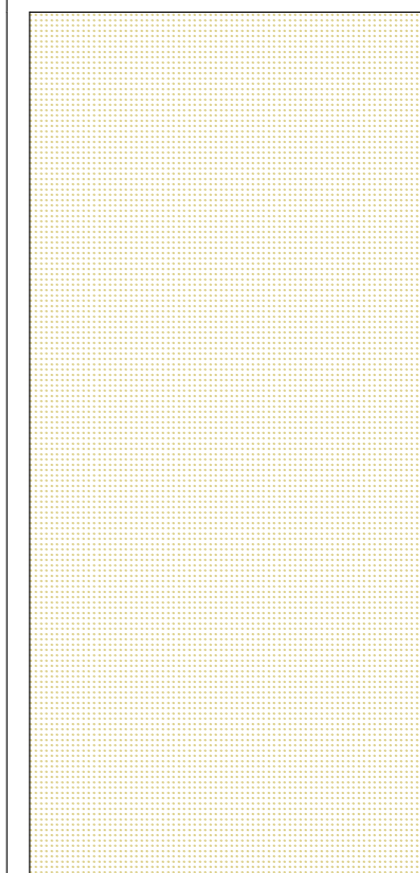

OBYTNÝ SOUBOR ROKYTNICE V ORLICKÝCH HORÁCH



BYTOVÝ DŮM - PŮDORYS PATRA B. 8.

M 1 : 100 6 / 2021

ODPOVĚDNÝ PROJEKTANT Ing. arch. Martin Hájek
 VYPRACOVAL Ing. arch. Václav Hájek

ATELIER HÁJEK
 urbanismus, architektura, interiéry, design


adresa: Nerudova 206, 500 02 Hradec Králové
 tel.: 603 310 003 / 776 462 742
 e-mail: m_hajek@volny.cz / vaclav-hajek@post.cz
 web: www.atelierhajek.cz

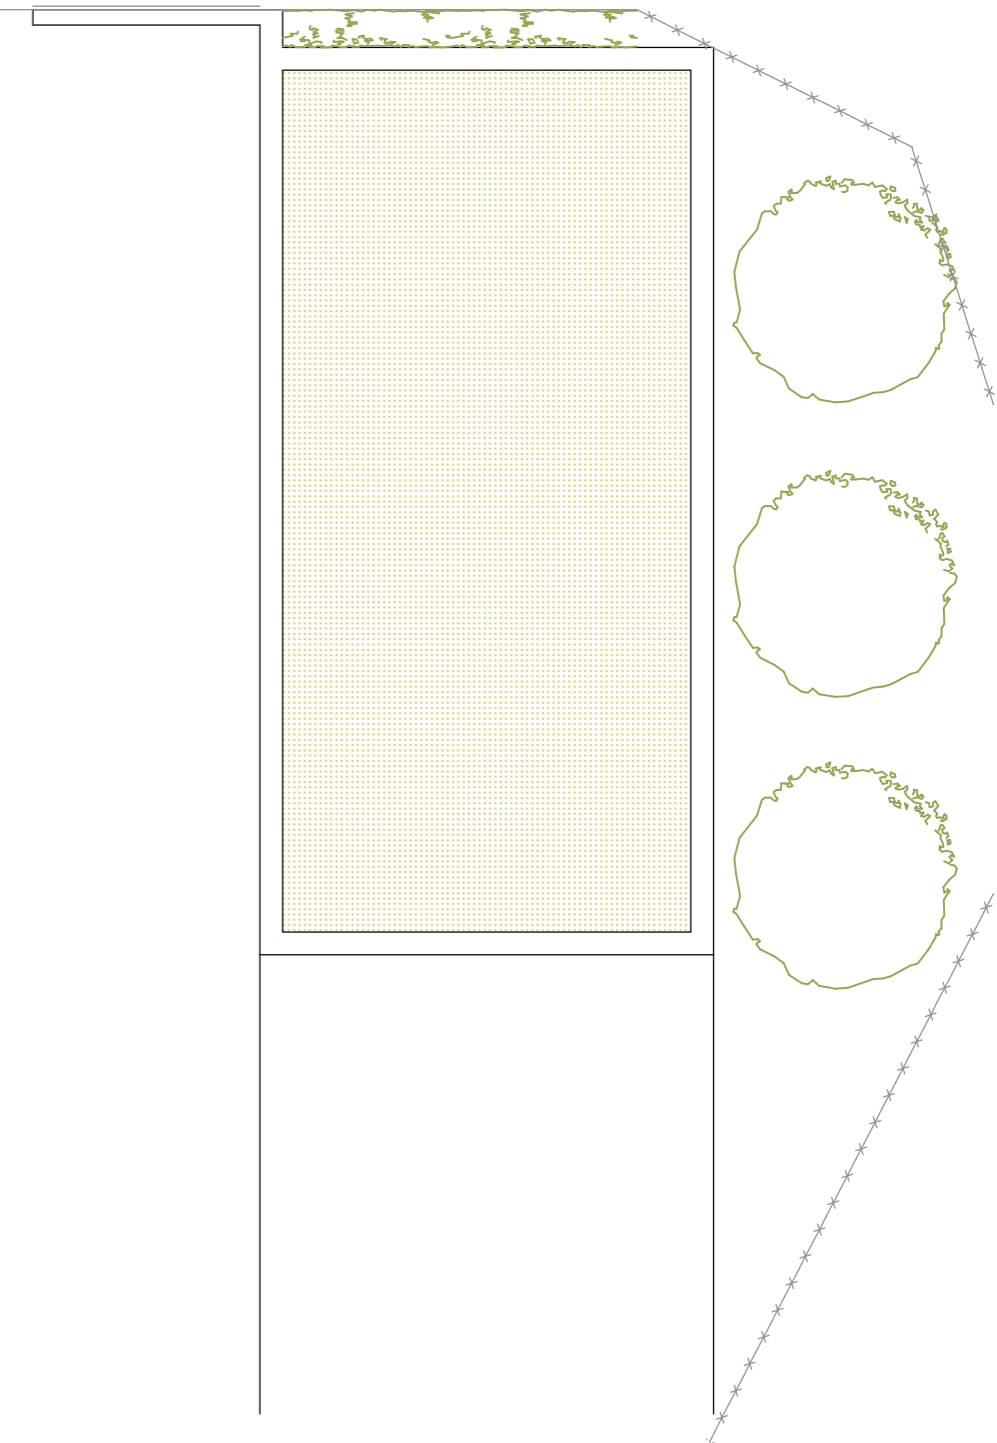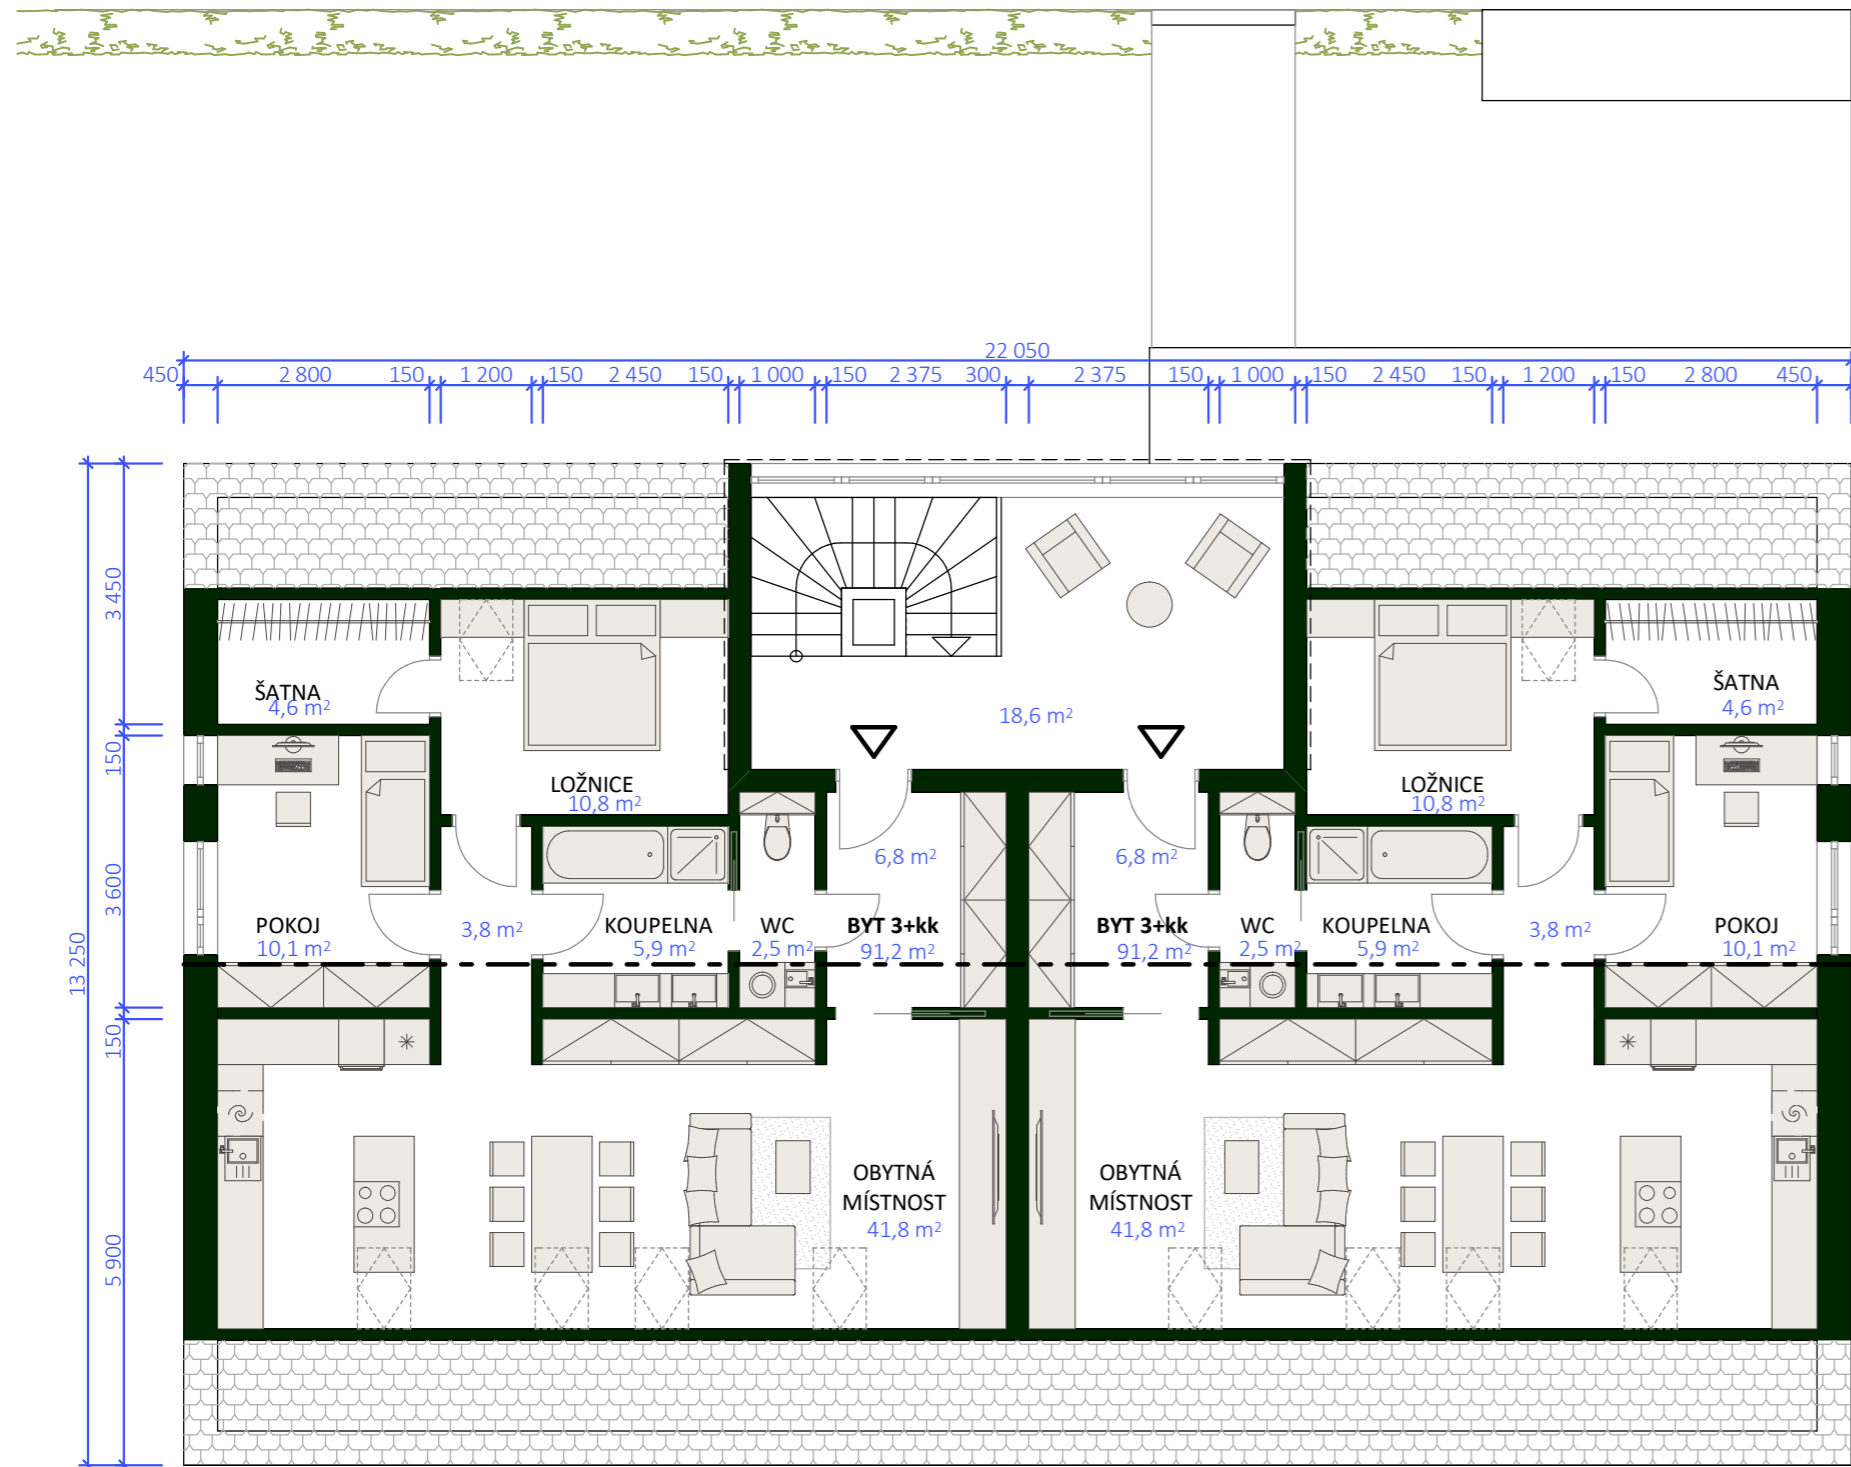


OBYTNÝ SOUBOR ROKYTNICE V ORLICKÝCH HORÁCH	
BYTOVÝ DŮM - PŮDORYS PODKROVÍ	B. 9.
M 1 : 100	6 / 2021
ODPOVĚDNÝ PROJEKTANT VYPRACOVAL	Ing. arch. Martin Hájek Ing. arch. Václav Hájek

ATELIER HÁJEK
urbanismus, architektura, interiéry, design

adresa: Nerudova 206, 500 02 Hradec Králové
tel.: 603 310 003 / 776 462 742
e-mail: m_hajek@volny.cz / vaclav-hajek@post.cz
web: www.atelierhajek.cz

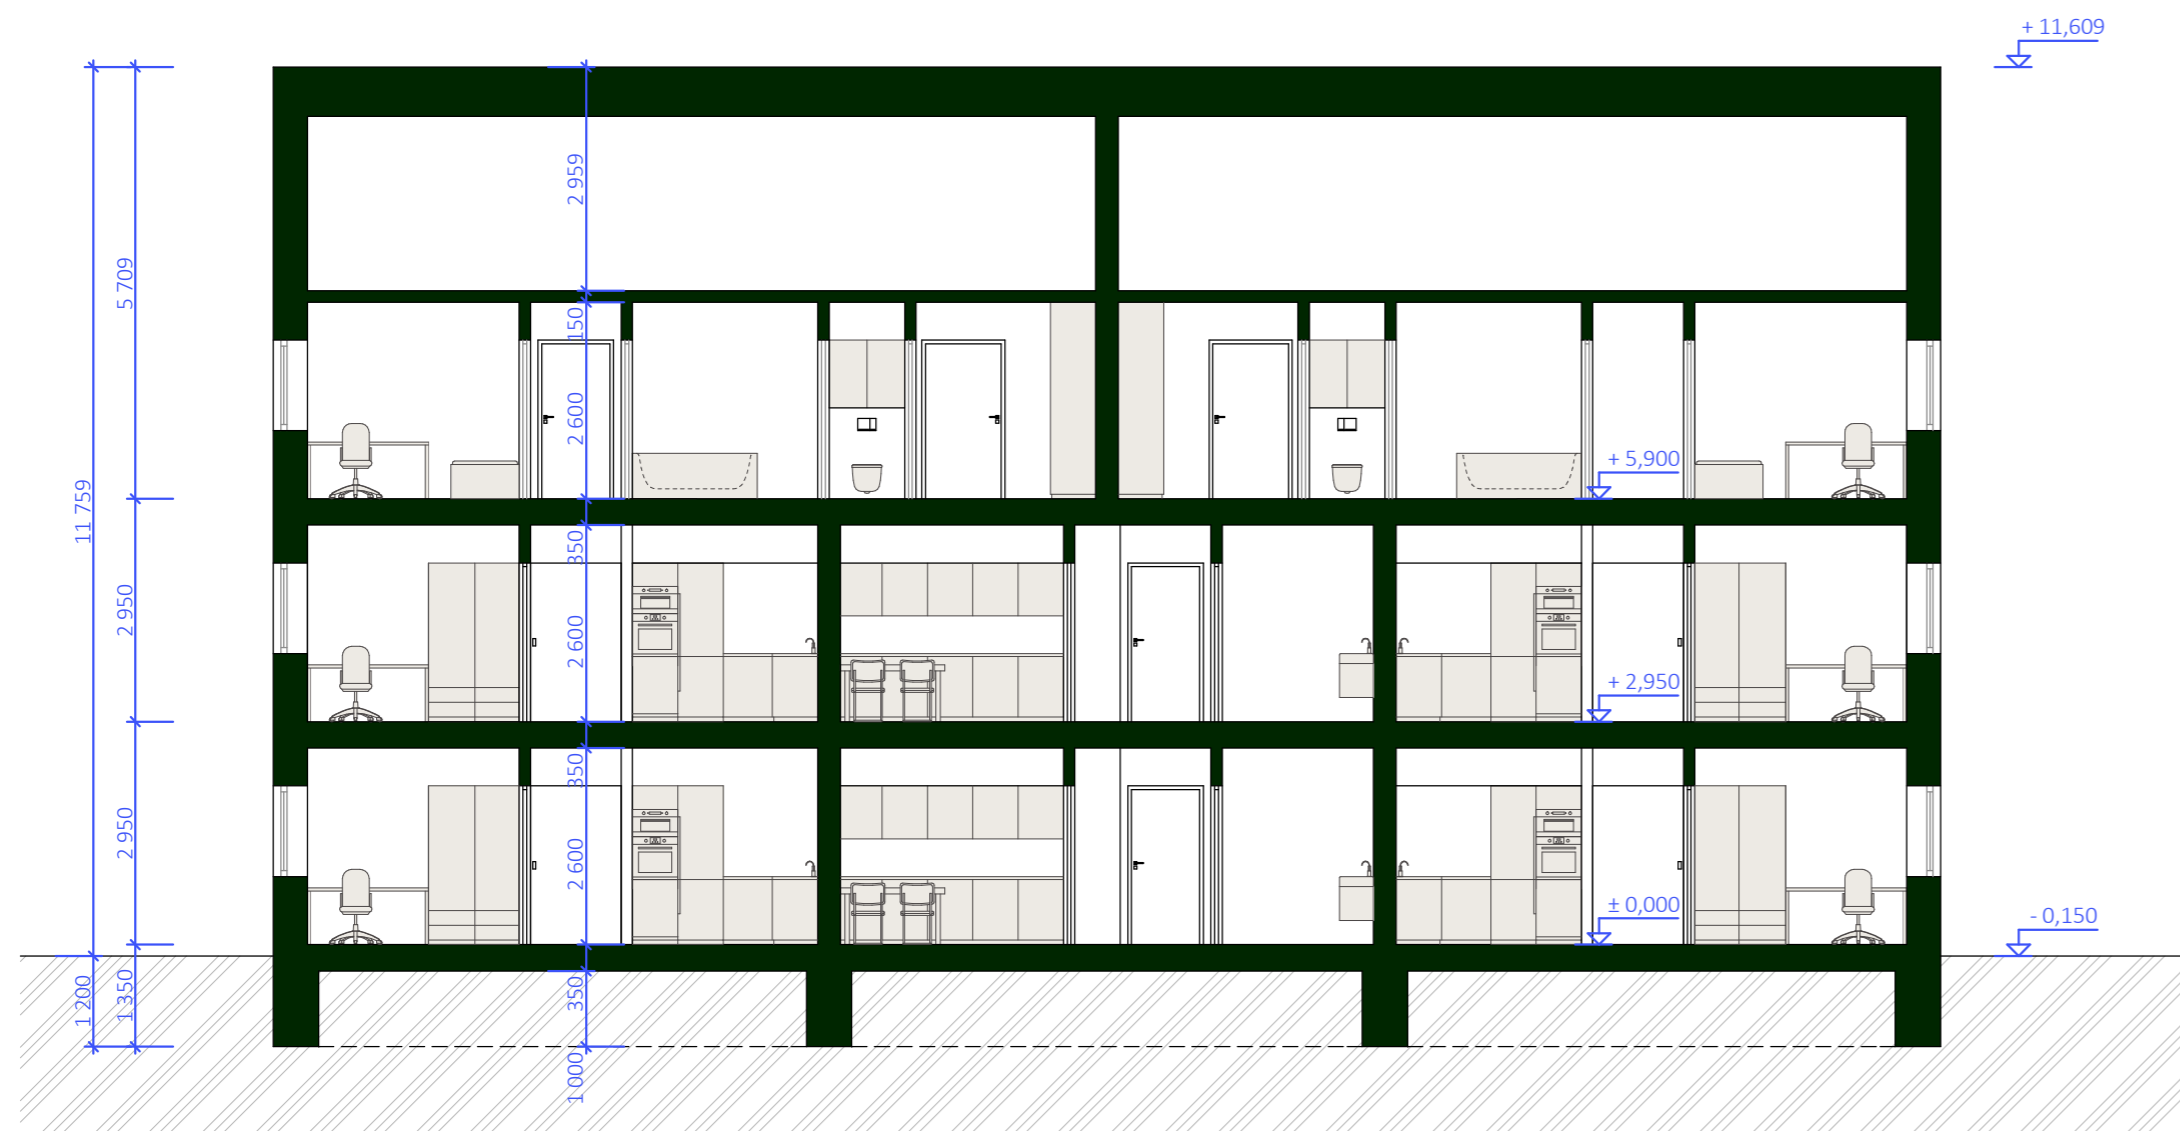

ŘEZ PODÉLNÝ

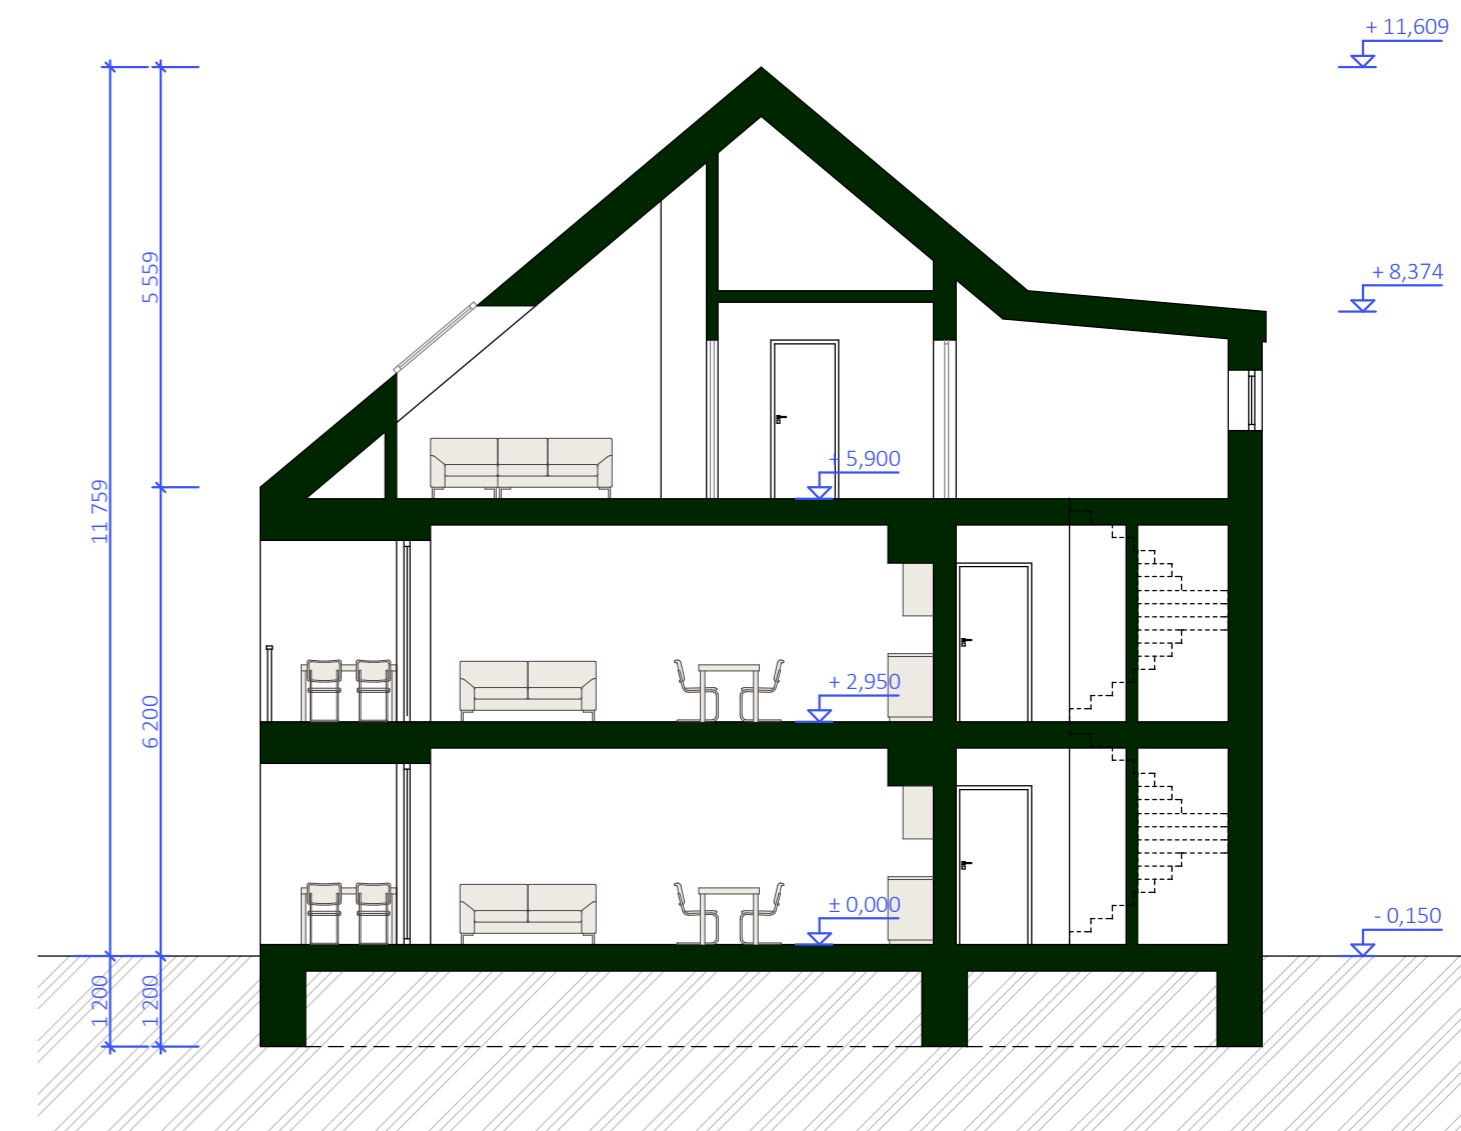

ŘEZ PŘÍČNÝ



OBYTNÝ SOUBOR ROKYTNICE V ORLICKÝCH HORÁCH

BYTOVÝ DŮM - ŘEZY B. 10.

M 1 : 100 6 / 2021

ODPOVĚDNÝ PROJEKTANT | Ing. arch. Martin Hájek
 VYPRACOVAL | Ing. arch. Václav Hájek

ATELIER HÁJEK
 urbanismus, architektura, interiéry, design

adresa: Nerudova 206, 500 02 Hradec Králové
 tel.: 603 310 003 / 776 462 742
 e-mail: m_hajek@volny.cz / vaclav-hajek@post.cz
 web: www.atelierhajek.cz



POHLED JIŽNÍ



POHLED VÝCHODNÍ



OBYTNÝ SOUBOR ROKYTNICE V ORLICKÝCH HORÁCH

BYTOVÝ DŮM - POHLEDY | **B. 11.**

M 1 : 100 | 6 / 2021

ODPOVĚDNÝ PROJEKTANT | Ing. arch. Martin Hájek
 VYPRACOVAL | Ing. arch. Václav Hájek

ATELIER HÁJEK
 urbanismus, architektura, interiéry, design

adresa: Nerudova 206, 500 02 Hradec Králové
 tel.: 603 310 003 / 776 462 742
 e-mail: m_hajek@volny.cz / vaclav-hajek@post.cz
 web: www.atelierhajek.cz



POHLED SEVERNÍ



POHLED ZÁPADNÍ



OBYTNÝ SOUBOR ROKYTNICE V ORLICKÝCH HORÁCH

BYTOVÝ DŮM - POHLEDY B. 12.

M 1 : 100 6 / 2021

ODPOVĚDNÝ PROJEKTANT | Ing. arch. Martin Hájek
 VYPRACOVAL | Ing. arch. Václav Hájek

ATELIER HÁJEK
 urbanismus, architektura, interiéry, design

adresa: Nerudova 206, 500 02 Hradec Králové
 tel.: 603 310 003 / 776 462 742
 e-mail: m_hajek@volny.cz / vaclav-hajek@post.cz
 web: www.atelierhajek.cz