

iv. Marek

⊕
94/1

3

357

94/5

737/6

INVESTOR ČFS ALFA INVEST s.r.o., Zakouřilova 611/29, Chodov, 149 00 Praha 4, IČ: 07370407

AKCE

SNÍŽENÍ ENERGETICKÉ NÁROČNOSTI PRODEJNY HRUŠKA V OBCI STĚŽERY

MÍSTO

LIPOVÁ 281, 503 21 STĚŽERY, č.parc. 357, k.ú. Stěžery

STUPEŇ

DOKUMENTACE PRO VÝBĚR ZHOTOVITELE

ČÁST

C SITUACE

GENERÁLNÍ PROJEKTANT



Anylopex plus s.r.o. - AG Projekt

Pobočka: Starostrašnická 418/49, 100 00 Praha 10 - Strašnice

tel: +420 731 272 638

web: www.agprojekt.cz

e-mail: info@agenergy.cz

jednatel společnosti: Ing. Pavel Sehnal

odpovědný projektant: Ing. Karel Šafařík

ZODPOVĚDNÝ PROJEKTANT

Ing. Karel Šafařík

VYPRACOVAL

Ing.arch Jakub Volka

VEDOUČÍ PROJEKTANT

Ing. Jan Mašek

KONTROLOVAL

Ing. Jan Mašek

OBSAH VÝKRESU

KATASTRÁLNÍ SITUAČNÍ VÝKRES

Č. ZAKÁZKY

C.ZAKAZKY

PARE

DATUM

FORMÁT 8x4

ČÁST

Č. VÝKRESU

MĚŘÍTKO

03/2021


1:1000

c

02

iv. Marek

3

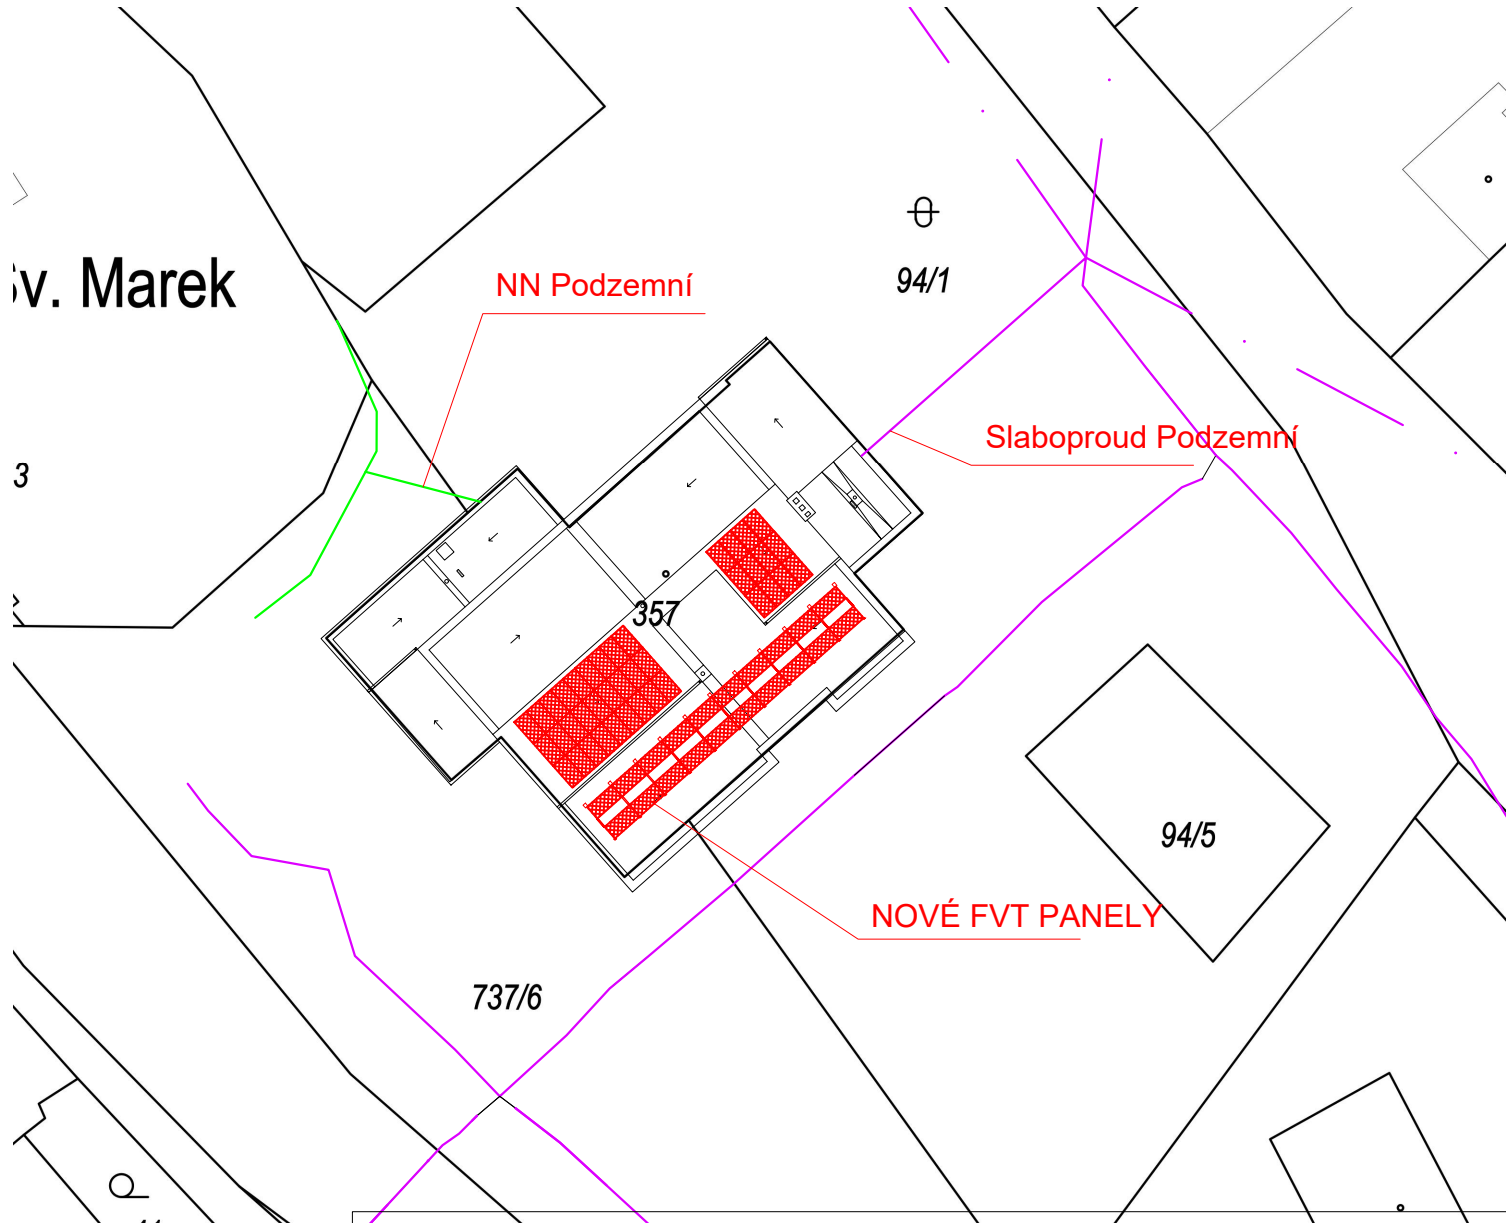

INVESTOR ČFS ALFA INVEST s.r.o., Zakouřilova 611/29, Chodov, 149 00 Praha 4, IČ: 07370407

AKCE

SNÍŽENÍ ENERGETICKÉ NÁROČNOSTI PRODEJNY HRUŠKA V OBCI STĚŽERY

MÍSTO

LIPOVÁ 281, 503 21 STĚŽERY, č.parc. 357, k.ú. Stěžery

STUPEŇ

DOKUMENTACE PRO VÝBĚR ZHOTOVITELE

ČÁST

C SITUACE

GENERÁLNÍ PROJEKTANT



Anylopex plus s.r.o. - AG Projekt

Pobočka: Starostrašnická 418/49, 100 00 Praha 10 - Strašnice

tel: +420 731 272 638

web: www.agprojekt.cz

e-mail: info@agenergy.cz

jednatel společnosti: Ing. Pavel Sehnal

odpovědný projektant: Ing. Karel Šafařík

ZODPOVĚDNÝ PROJEKTANT

Ing. Karel Šafařík

VYPRACOVAL

Ing.arch Jakub Volka

VEDOUCÍ PROJEKTANT

Ing. Jan Mašek

KONTROLOVAL

Ing. Jan Mašek

OBSAH VÝKRESU

KOORDINAČNÍ SITUAČNÍ VÝKRES

Č. ZAKÁZKY

C.ZAKÁZKY

PARE

DATUM

FORMÁT 8x4

ČÁST

Č. VÝKRESU

MĚŘÍTKO

03/2021

1:1000

c

03