




**Struweelhaag (perceel 5, 7, 9 en 12B)**  
 Soorten: eenjarige meidoorn *Catalpa monogyna* (50%), sleedoorn *Prunus spinosa* (20%), hondsroos *Rosa canina* (10%), heggendoros *Rosa corymbifera* (4%), aangevuld met solitaire boomvormen (witte appel, witte peer en halsdorens) (2%).  
 Plantafstand: enkele rij, plantafstand 0,50 meter  
 Aantal rijen: 202  
 Aantal stuks: eenjarige meidoorn *Catalpa monogyna* (1152), sleedoorn *Prunus spinosa* (2376), hondsroos *Rosa canina* (474) en heggendoros *Rosa corymbifera* (271) aangevuld met solitaire boomvormen (witte appel, witte peer en halsdorens) (40)  
 Bescherming: raster op 2,00 meter van de haag (zieke dijken)

**Struweelhaag (Vijverplassen, 12 en 12B)**  
 Soorten: eenjarige meidoorn *Catalpa monogyna* (50%), sleedoorn *Prunus spinosa* (20%), hondsroos *Rosa canina* (4%) en heggendoros *Rosa corymbifera* (4%), aangevuld met solitaire boomvormen (witte appel, witte peer en halsdorens) (2%).  
 Plantafstand: enkele rij, plantafstand 0,50 meter  
 Aantal rijen: 202  
 Aantal stuks: eenjarige meidoorn *Catalpa monogyna* (378), sleedoorn *Prunus spinosa* (1156), hondsroos *Rosa canina* (231) en heggendoros *Rosa corymbifera* (271) aangevuld met solitaire boomvormen (witte appel, witte peer en halsdorens) (10)  
 Bescherming: raster op 2,00 meter van de haag (zieke dijken)

**Boomgroepen**  
 Soorten:  
 A zomereik (*Quercus robur*) (5)  
 B winterlinde (*Tilia cordata*) (4)  
 C zwarte populier (*Populus nigra*) (5)  
 D fadeneik (*Alnus saxatilis*) (7)  
 E zomereik (*Tilia platyphyllos*) (4)  
 F waldruis (*Ligustrum sphenolobos*) (6)  
 G haagbeuk (*Carpinus betulus*) (2)

**Solitaire bomen**  
 Soort: H Fladdereik (*Alnus incana*) (3)  
 Maat: stammaat 14 - 16 (op 1,00 meter hoogte) met skuif  
 Bescherming: om de boom te beschermen tegen vrees, koudten, herten) komt om de stam een beschermende massieve draadnetten bevestigd aan een kunstgrasmaten paal (maat 20x en lengte 54 10 cm doorsnede)

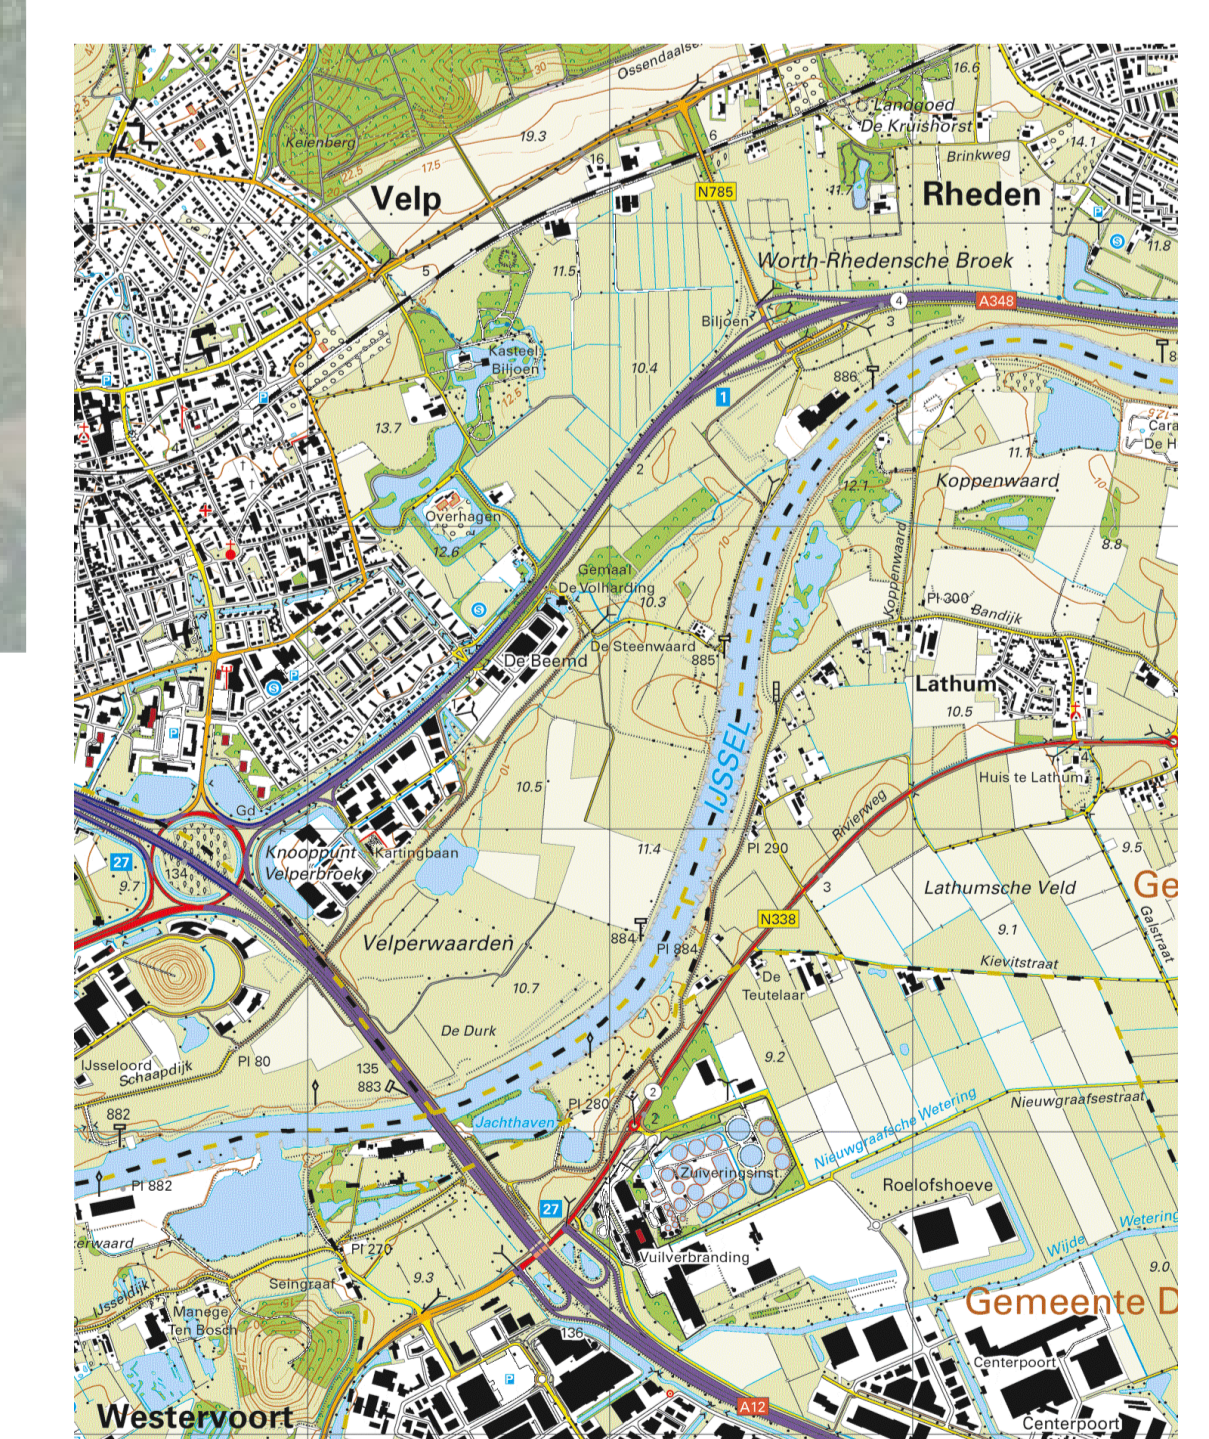

Situering locatie  
 Schaal 1:25.000

Maatvoering in meters, tenzij anders vermeld  
 Hoogtepunten in meters i.o.w. N.A.P., tenzij anders vermeld  
 0 20 40 60 80m  
 Schaal 1:2000

DEFINITIEF

**Natuurmonumenten**  
 Inrichting veldplan codering C2 (LIFE Floodplain development 11/NAT/NL/771)

**Beplantingsplan**

Projectnummer	351072	Tekeningnummer	351072-T006-D1-1	Uitsnede	D1	Datum van uitgave	06-06-2017	Oorspronkelijke Bestekontwerp	Bestekontwerp	Contractnummer	Sweco351072-2
Blaas	Vin	Schaal	1:2000	Formaat	A0	Plaats	ARNHEM	Ontwerper	SWECO	Gebruiker	ARNHEM

