


# KANTINE


1. ETASJE

HAGE	59
KAFÉ	119
KANTINE	259

<b>PLASSER TOTALT</b>	<b>437</b>
-----------------------	------------

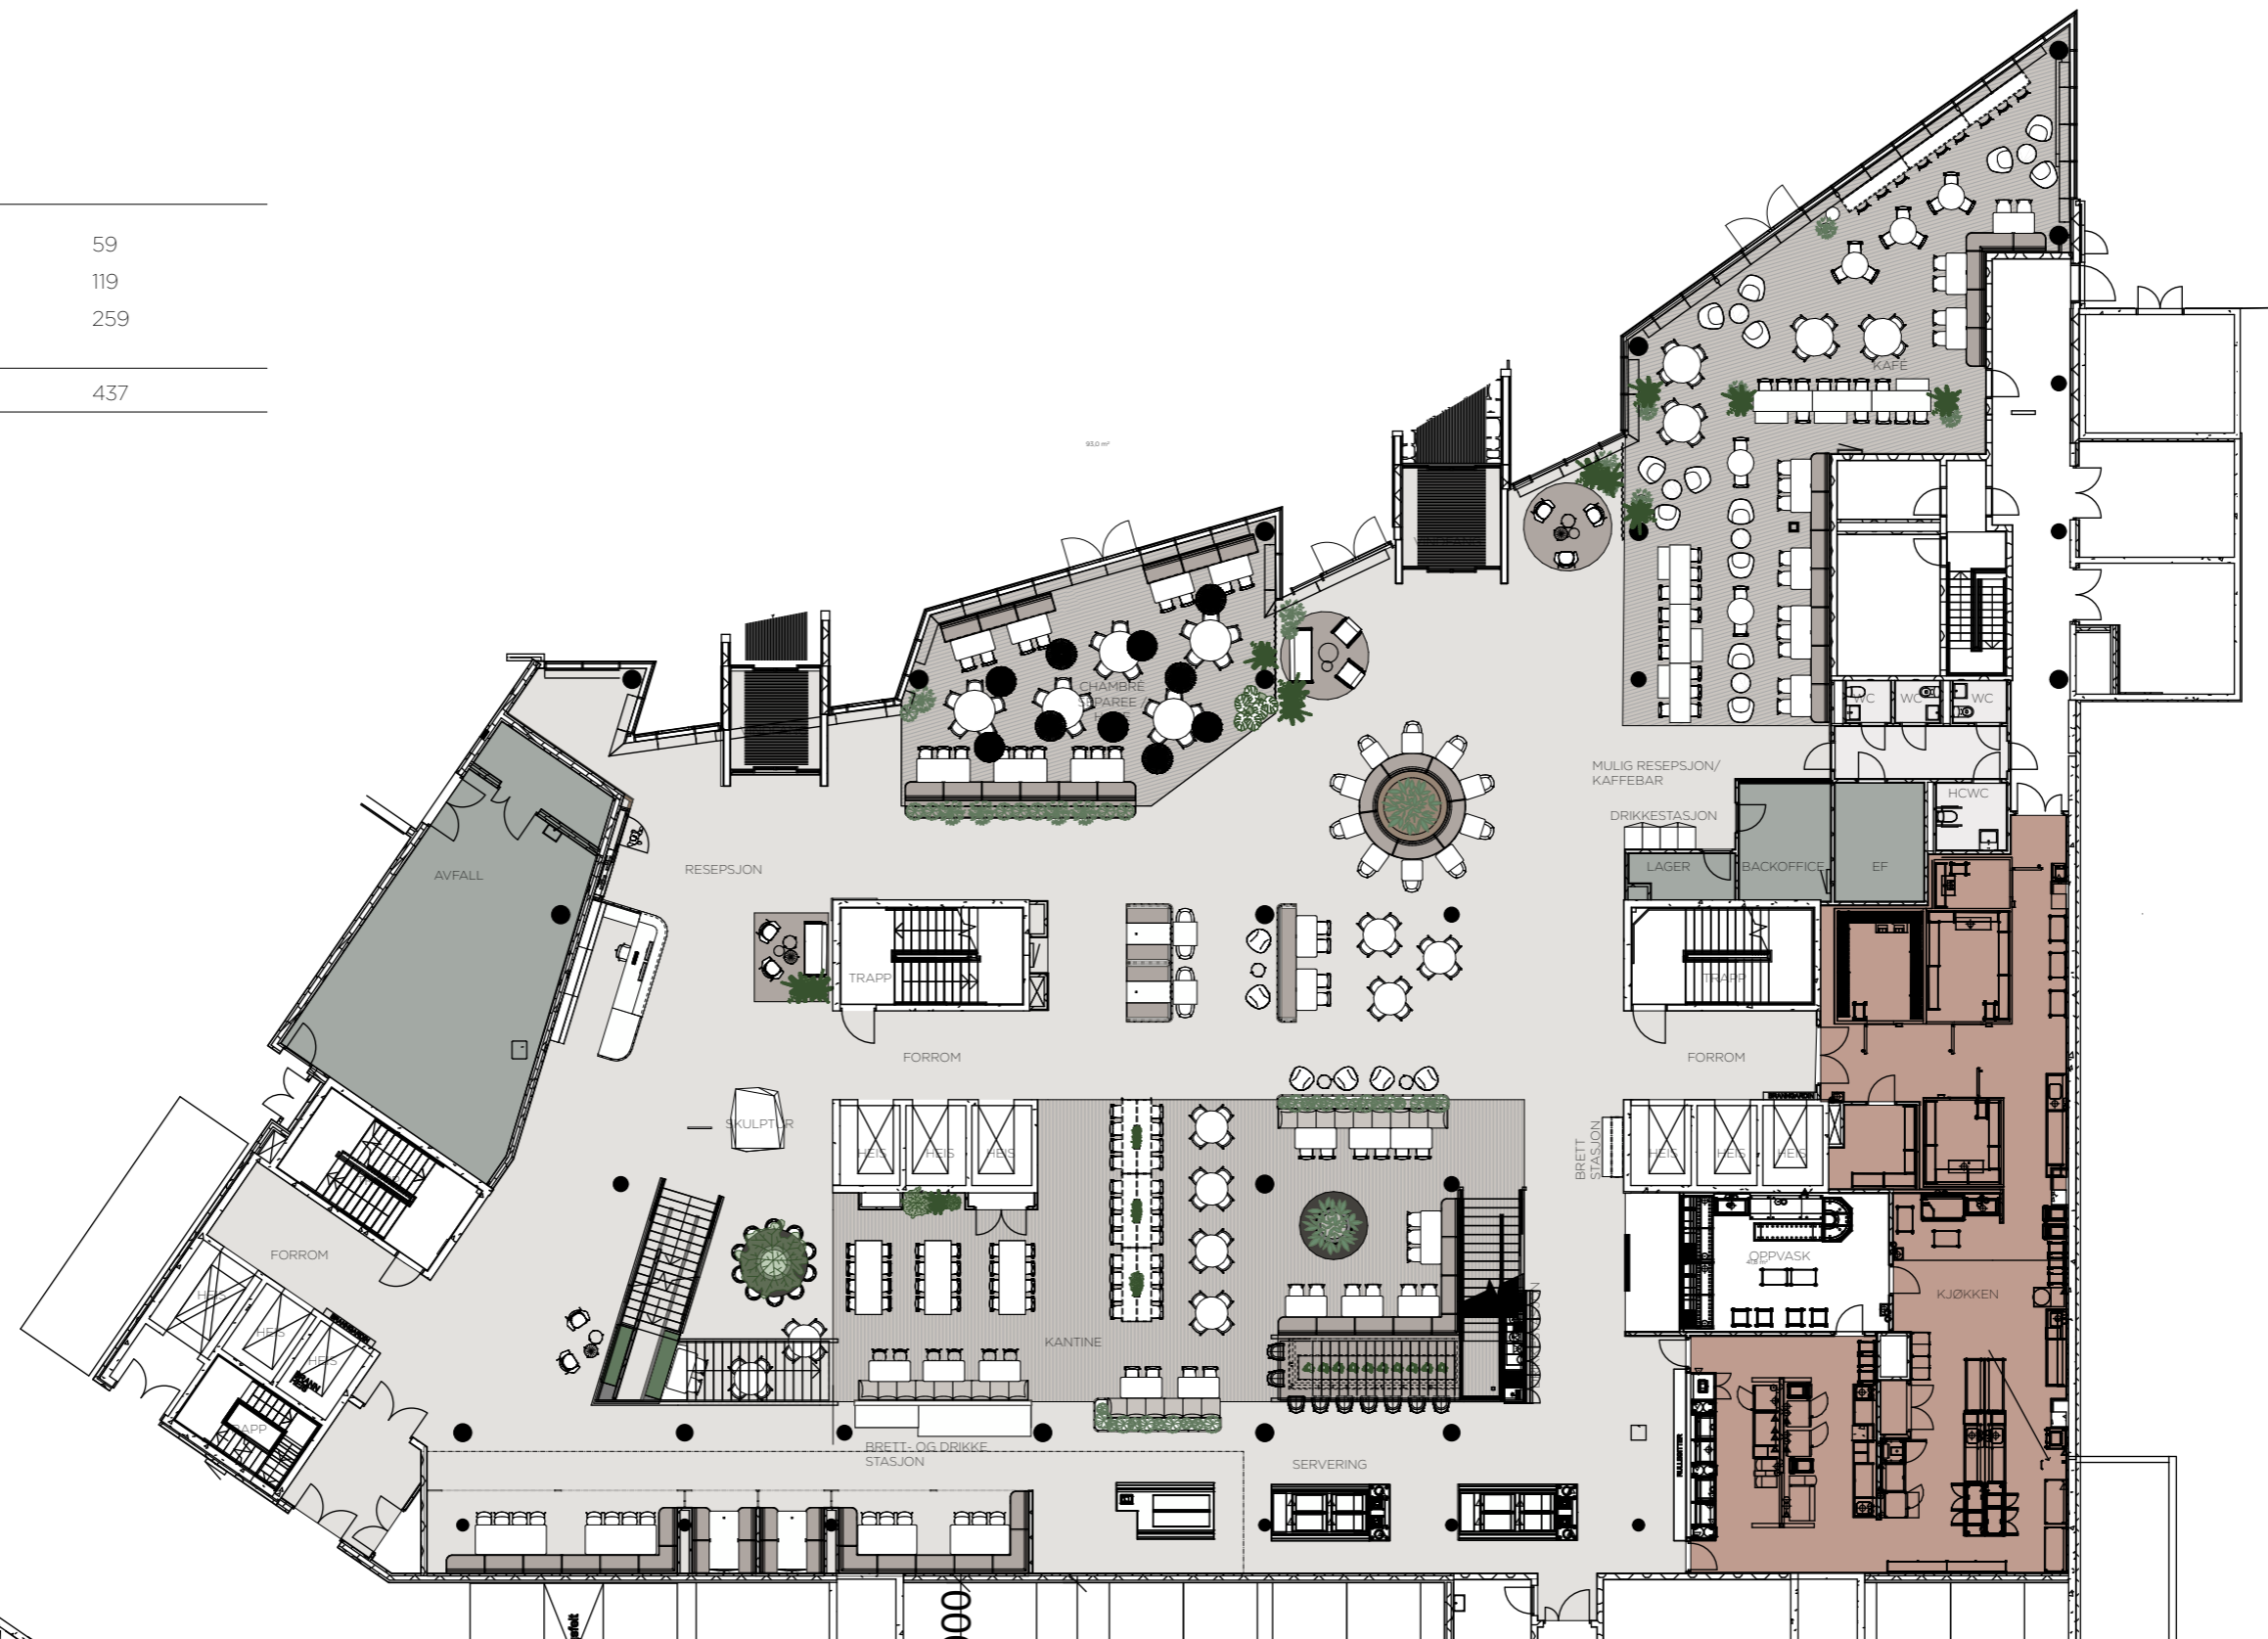

ALLE MÅL MÅ KONTROLLERES PÅ STEDET

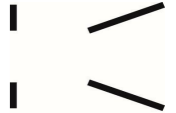PROSJEKT <b>OSLO K</b> FRESERVEIEN 1	TEGN. NR. IA 23-01	MÅLESTOKK 1:250 / A3	REV. DATO 31.05.2021	SIGN. CS		
	TEGN. Møbleringsplan 1. etasje	DATO 12.12.2019	REV. ID E	KONTROLL VV		