


# PLAN 2

## ca BTA

LEIETAKER 1	309,1m2
LEIETAKER 2	399,8m2
LEIETAKER 3	381,5m2

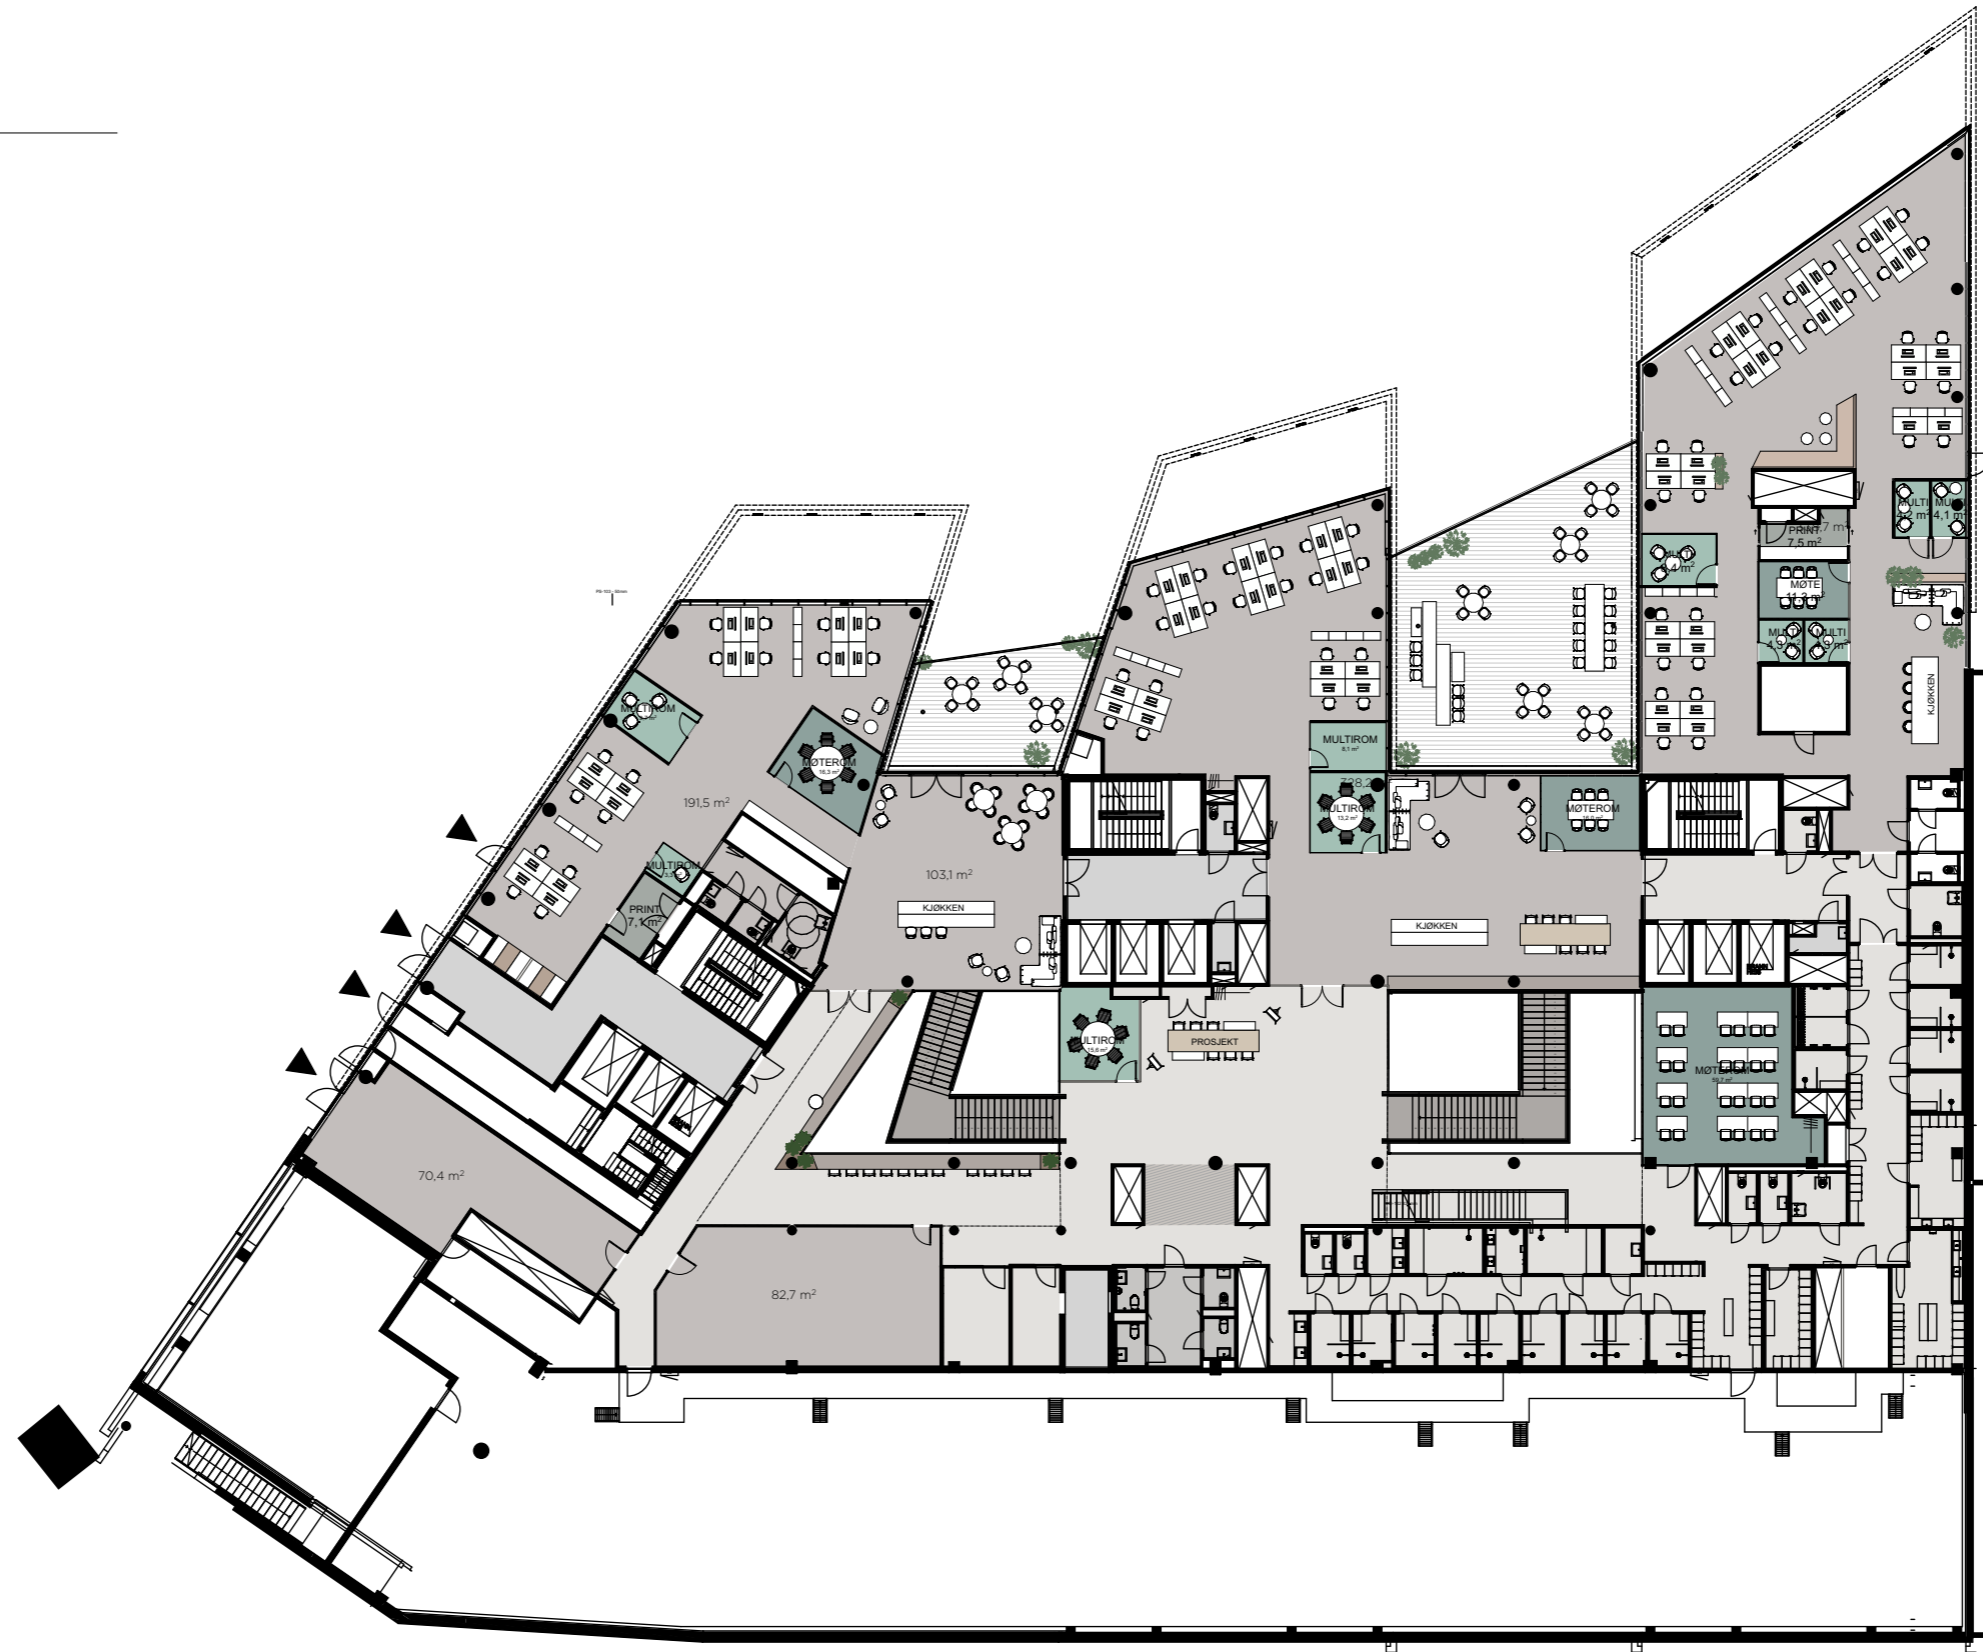

SKISSE

FORELØPIG TEGNING  
ALLE MÅL MÅ KONTROLLERES PÅ STEDET

PROSJEKT  
OSLO K  
FRESERVEIEN 1

TEGN. NR.  
IA 23-02

TEGN.  
Møbleringsplan 2. etasje

MÅLESTOKK  
1:350 / A3

DATO  
12.12.2019

REV. DATO  
25.06.2020

REV. ID

SIGN.  
VAJ

KONTROLL  
VV



WALDEMAR THRANESGATE 84C | 0174 OSLO  
WWW.KROHNARK.NO | ORGNR. 917 936 927