



PLAN 3

FELLES

1 stk AUDITORIUM
 14 stk MØTEROM
 1 stk KJØKKEN

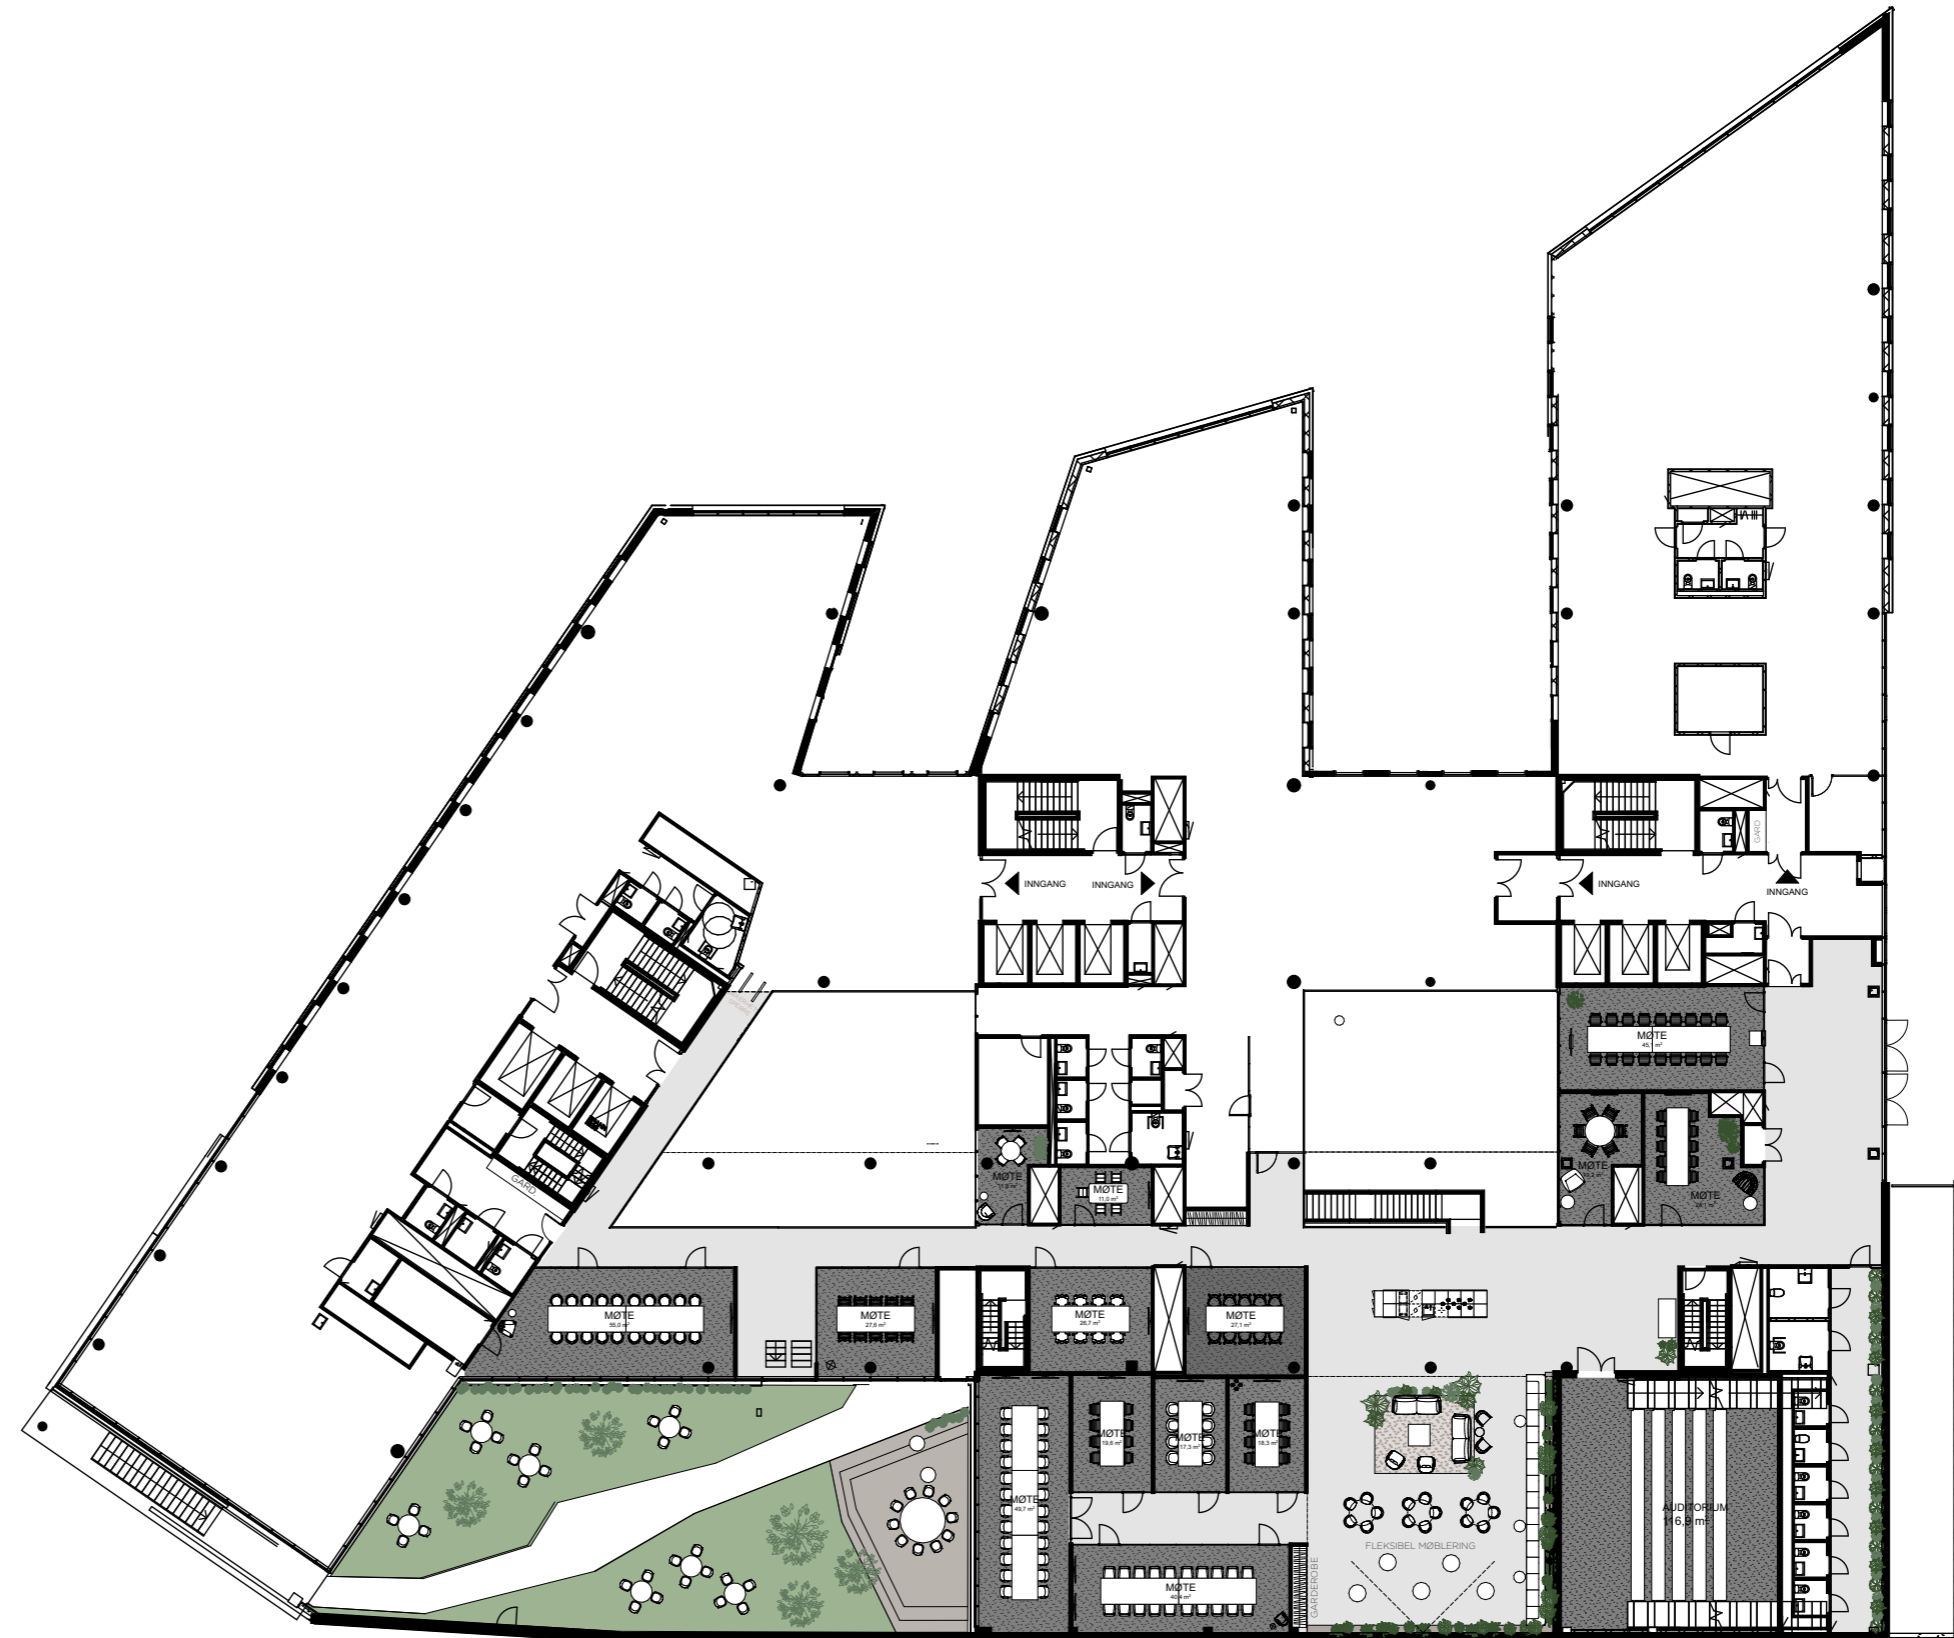

FORELØPIG TEGNING
 ALLE MÅL MÅ KONTROLLERES PÅ STEDET

PROSJEKT OSLO K FRESERVEIEN 1	TEGN. NR. IA 23-03	MÅLESTOKK 1:350 / A3	REV. DATO 31.05.2021	SIGN. CS		
	TEGN. Møbleringsplan 3. etasje	DATO 12.12.2019	REV. ID C	KONTROLL VV		