





Nøkkelpunkter

- ❖ Cirka 4040 kvadratmeter totalt
- ❖ Parkering. Parkeringshus ca. 200 meter unna
- ❖ Tilgang til alle fordelene i vårt fordelsprogram for alle ansatte
- ❖ Felles treningsrom
- ❖ 2 restauranter
- ❖ Husrestaurant med lunsjtilbud til leietakerne
- ❖ 2 møteromsbokser i fellesarealene
- ❖ Sittegrupper i felles inngangsparti
- ❖ Sykkelparkering og flott garderobe
- ❖ Bakgårdshage
- ❖ Miljøstasjon
- ❖ Tilgang til felles møteromspool og atrié for større arrangementer i vårt nabobygg for ulike anledninger, som frokostmøter, workshops, sosiale samlinger og feiringer











Inspirasjon kontorlandskap

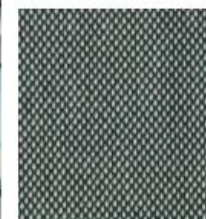



Eldoradogården


Inspirasjon restaurant

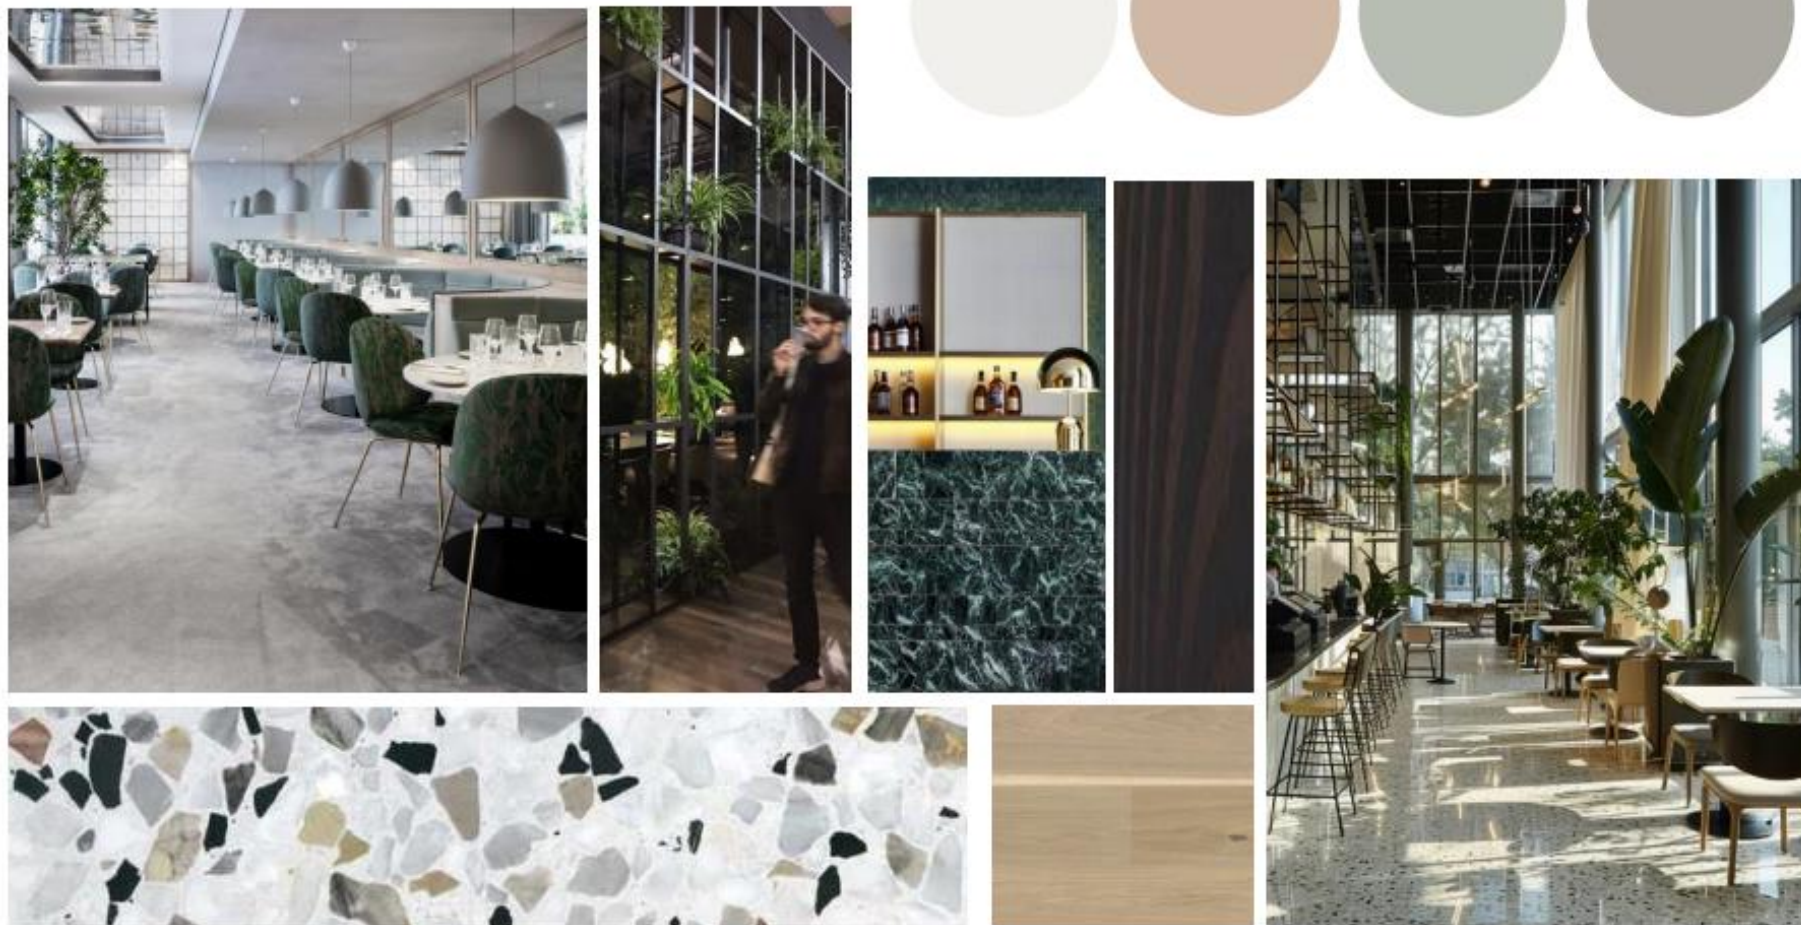

Eldoradogården

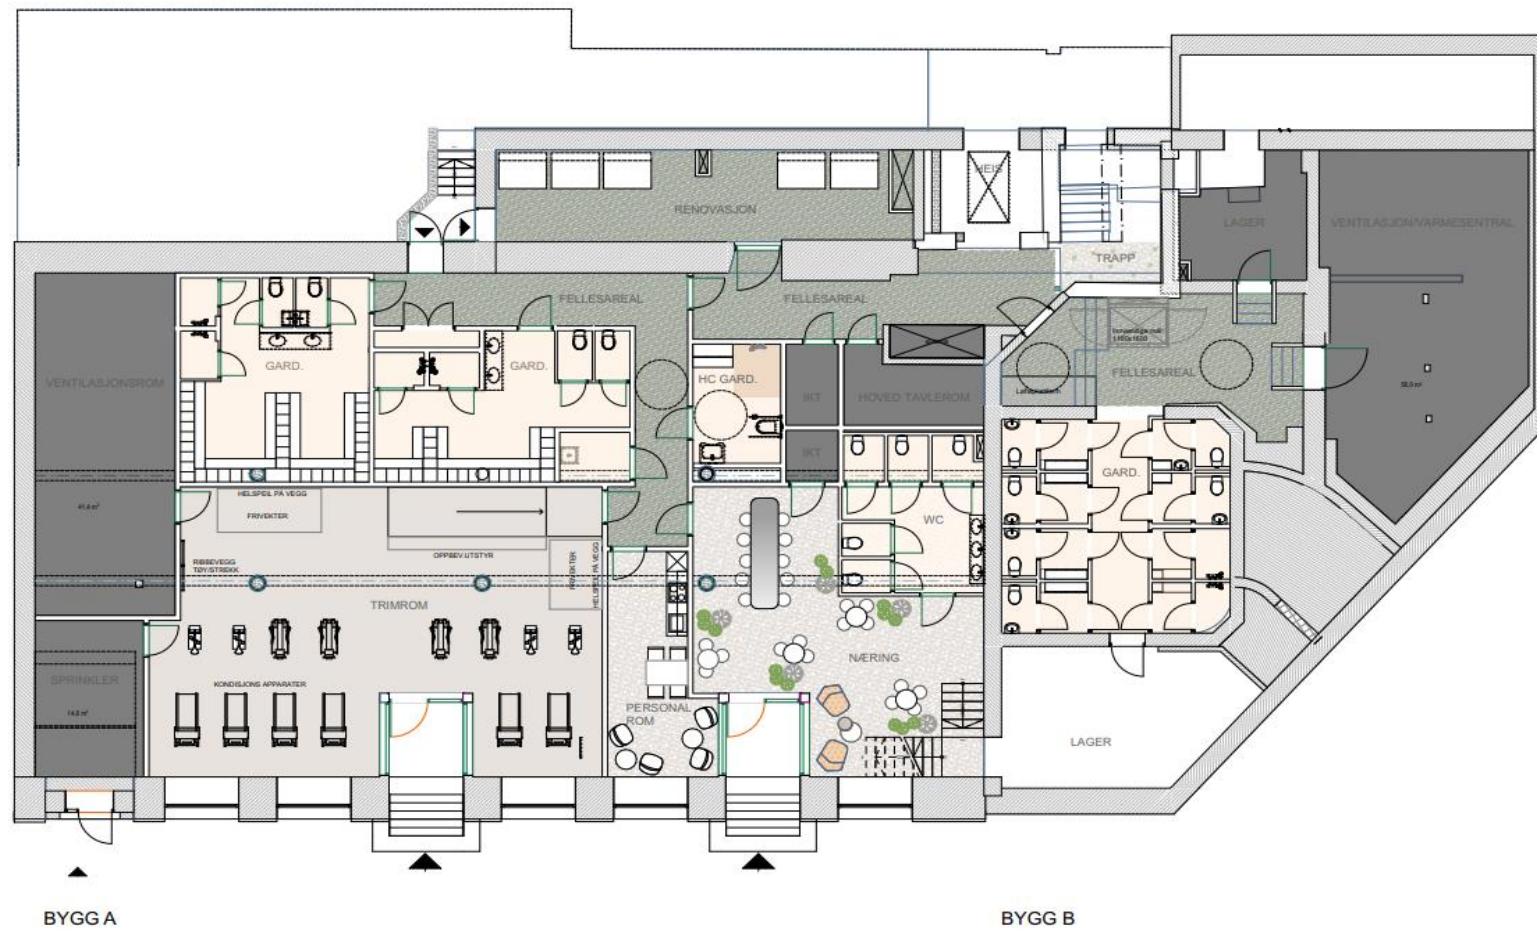


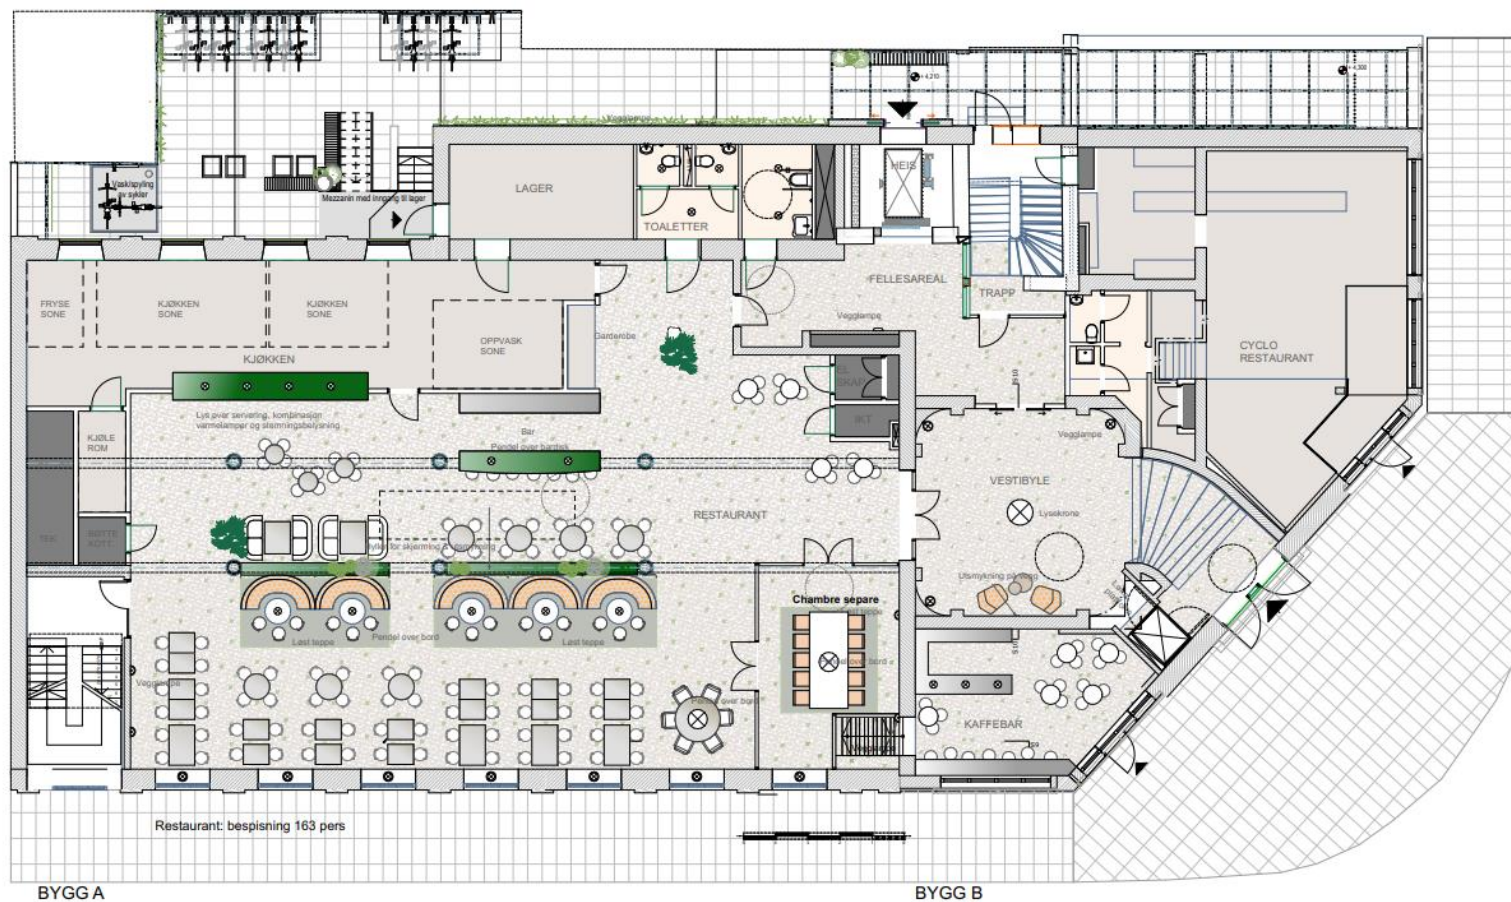

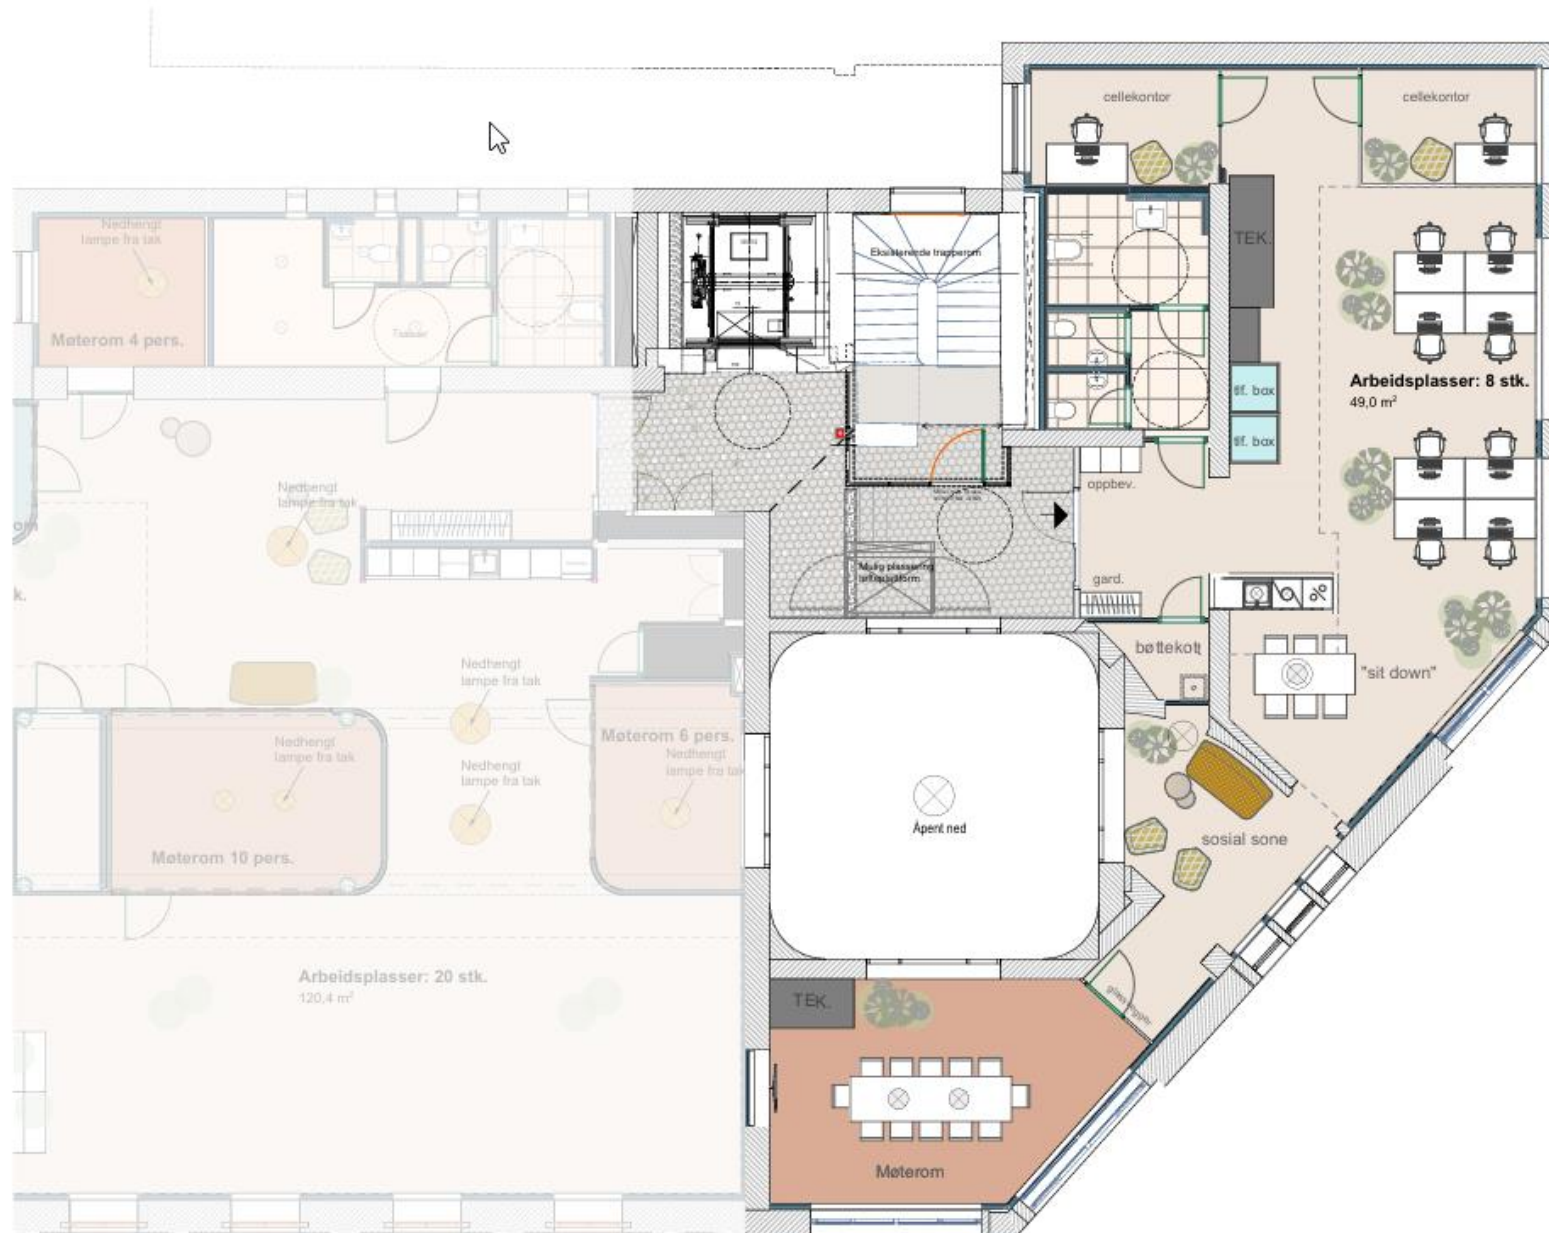

2. etasje: skisse planløsning 2.etg._ alt. 2 1:100

Faste arb. plasser (bord 0,8x1,4m): 8 stk (a 6m2 pr. plass= 48 m2)
 Cellekontor (bord 0,8x1,6m): 2 stk.
 Møterom 12 pers: 1 stk.

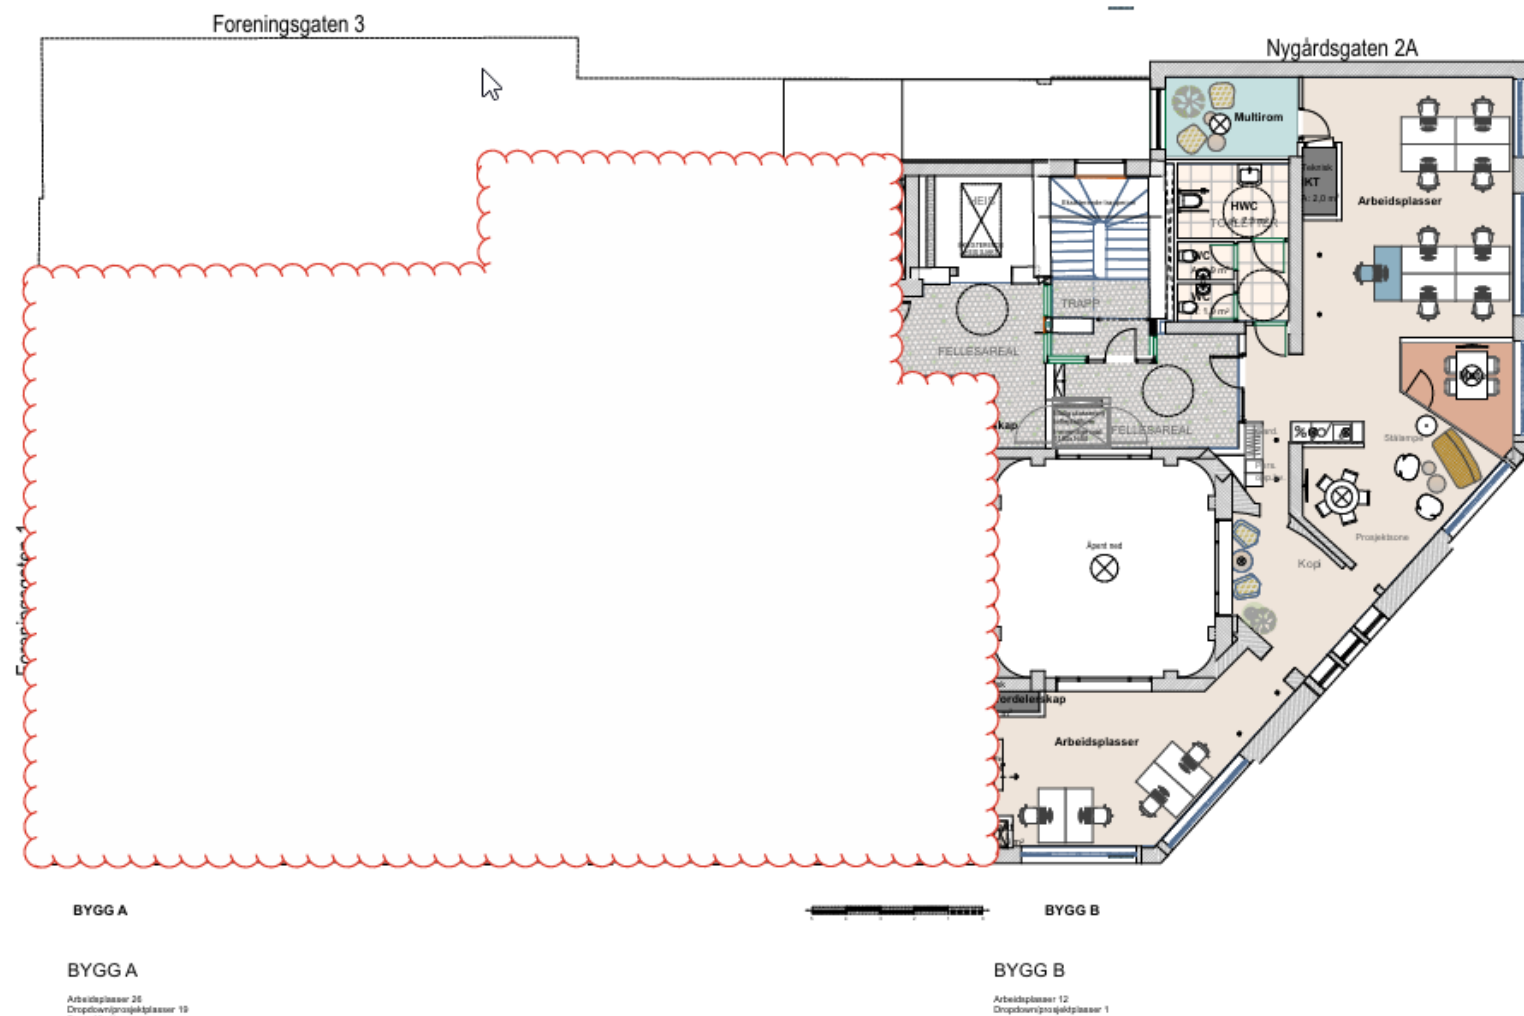

ALTERNATIVE PLANER 19.03.2025

