BIMcloud: LINK arkitektur - BIMcloud/Norge/Projects/Bergen/Kontorbygg/62553_Eldoradogården IARK 231023

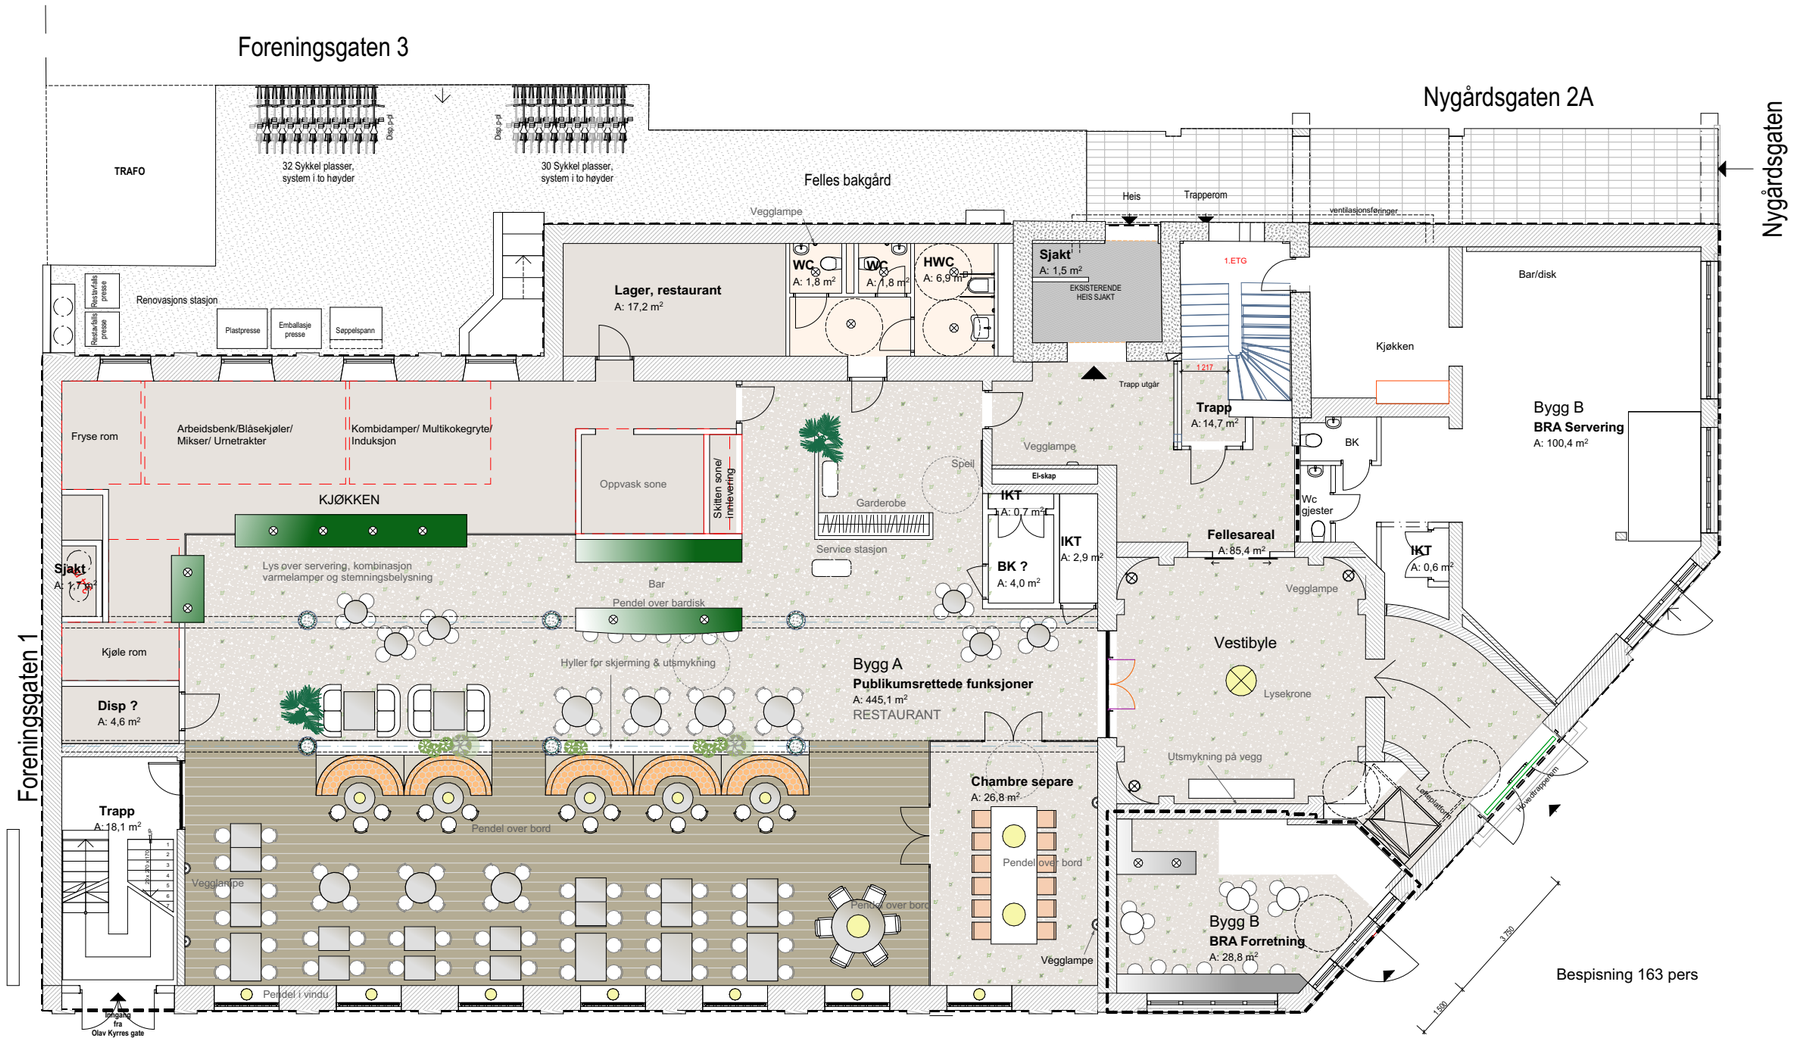

Bygg A
BTA Næring: 487m2
BTA Felles Næring: 25m2

Bygg B
BTA Næring: 153m2
BTA Felles Næring: 134m2

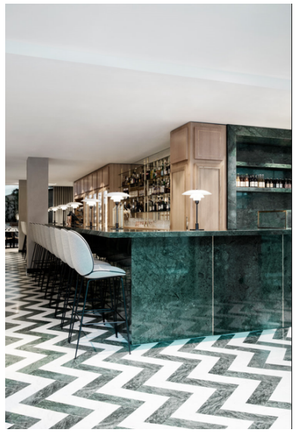

Eksempel bilde "å vente i baren"

Eksempel bilde plassbygget sofa.

Eksempel bilde Chambre Separe.

Eksempel bilde glassvegger Chambre Separe.

Det er foreslått plassering for stemningsbelysning, generell belysning må prosjekteres av fagkonsulent.

Plottet 23.11.2023 av mm734

Eldoradogården	Foreløpig programering	**Møbleringsplan 1. etg**	1:150	22.11.23	LINK ARKITEKTUR