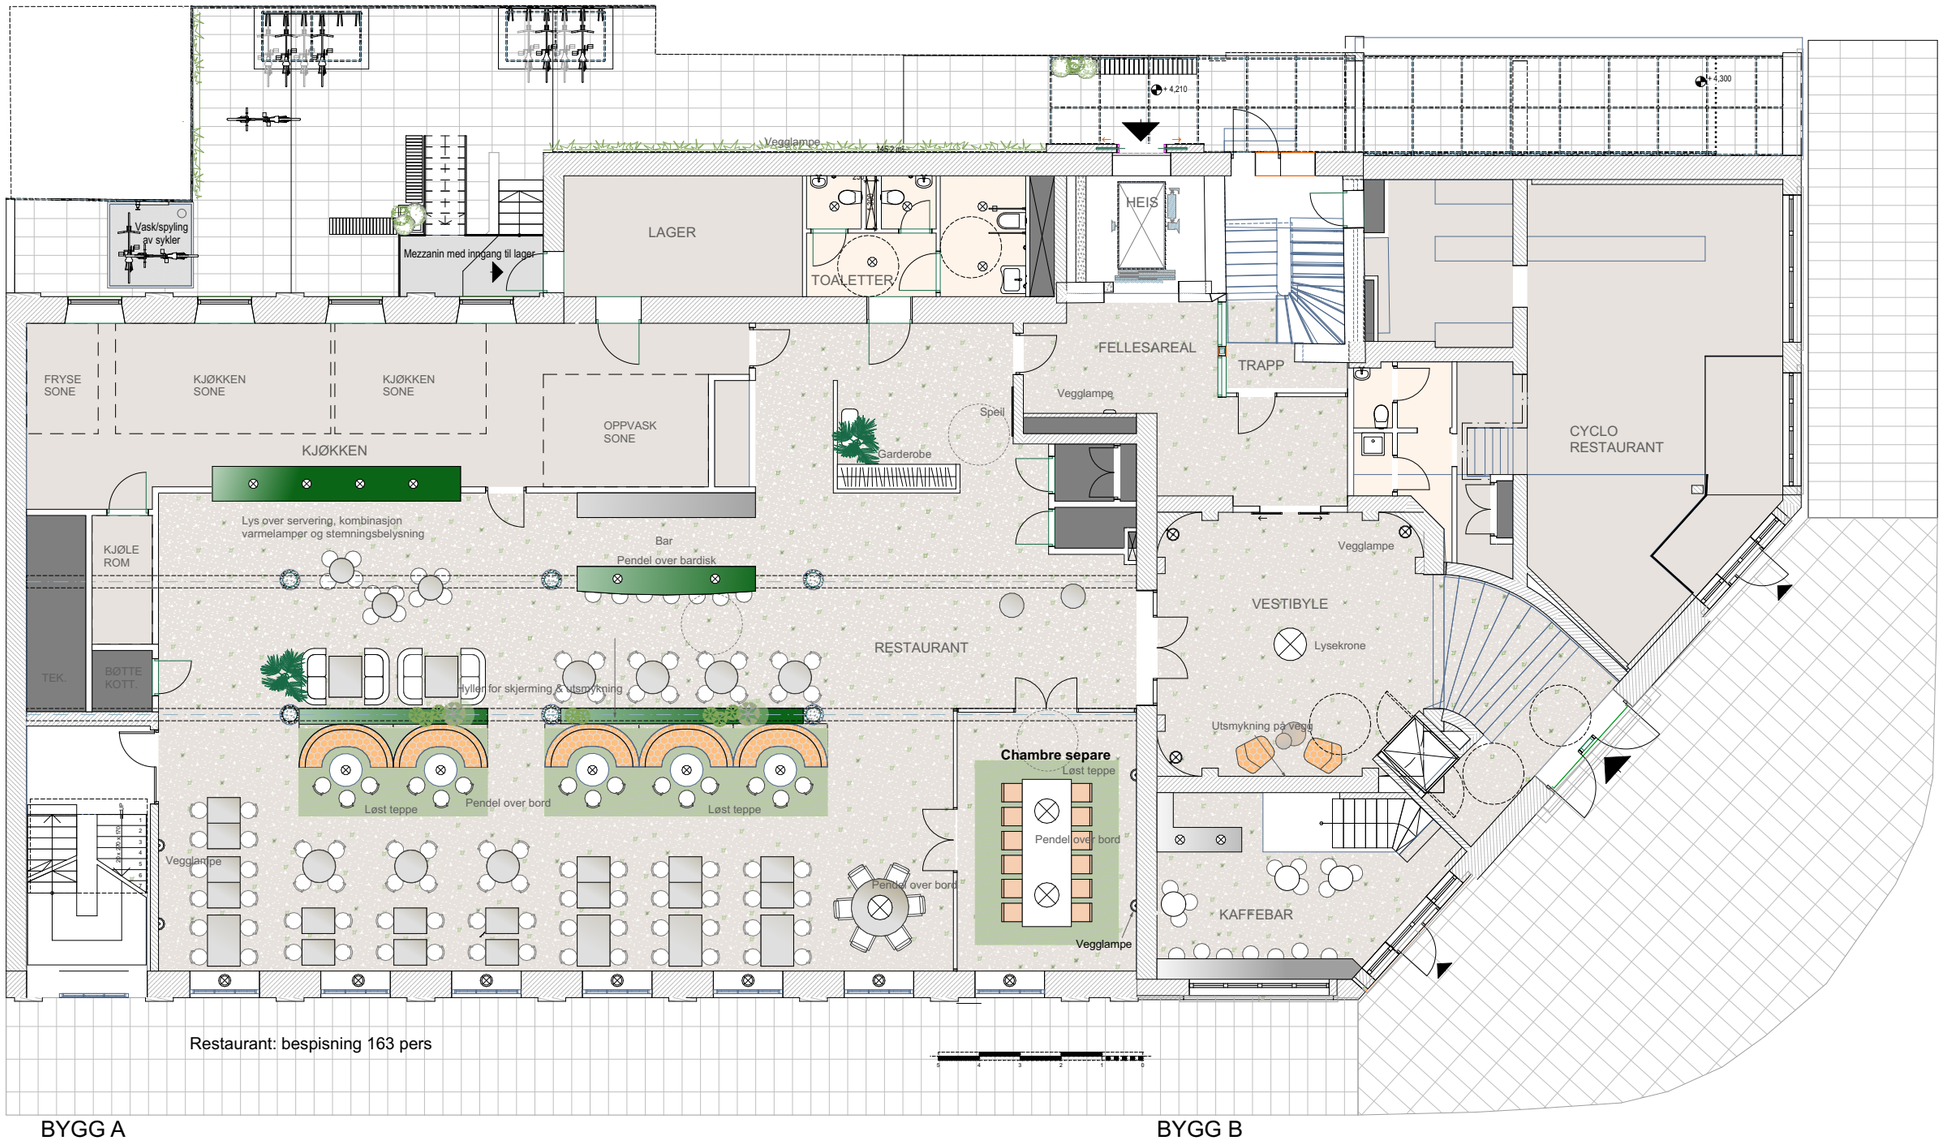

BIMcloud: LINK arkitektur - BIMcloud/Norge/Projects/Bergen/Kontorbygg/62553_Eldoradogården - Hovedmodell- arch 26 – Prisunderlag

Plottet 05.06.2024 av mm22

VESTENFJELDSKE EIENDOM

Eldoradogården | **IARK Møbleringsplaner** | 05.06.2024 | **3. 1. etasje** 1:150 | **LINK** ARKITEKTUR