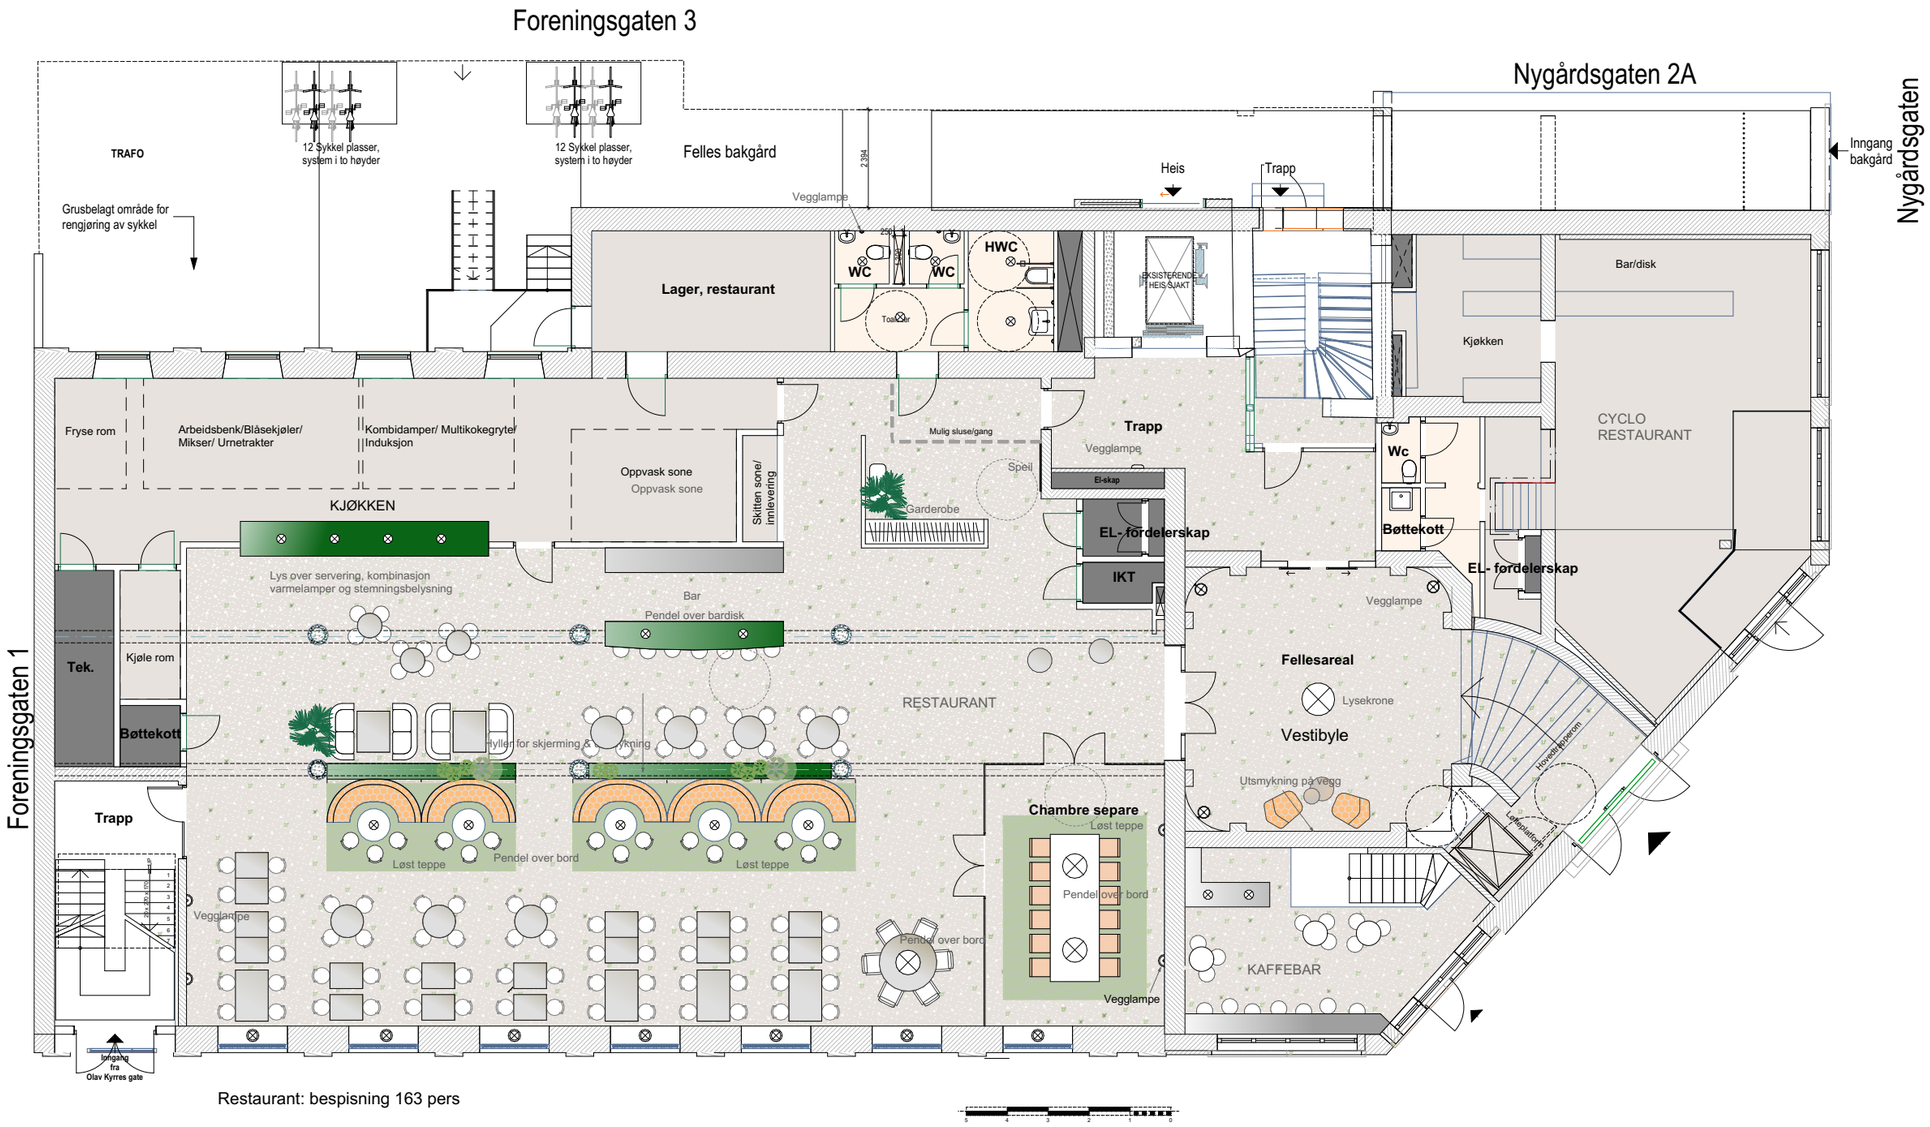

Restaurant: bespisning 163 pers

BYGG A

BYGG B

VESTENFJELDSKE EIENDOM

Eldoradogården

IARK Møbleringsplaner

3. 1. etasje 1:150

LINK ARKITEKTUR

BIMcloud: LINK arkitektur - BIMcloud/Norge/Projects/Bergen/Kontorbygg/62553_Eldoradogården - Hovedmodell- arch 26 - Prisunderlag

Plottet 22.04.2024 av mm22