
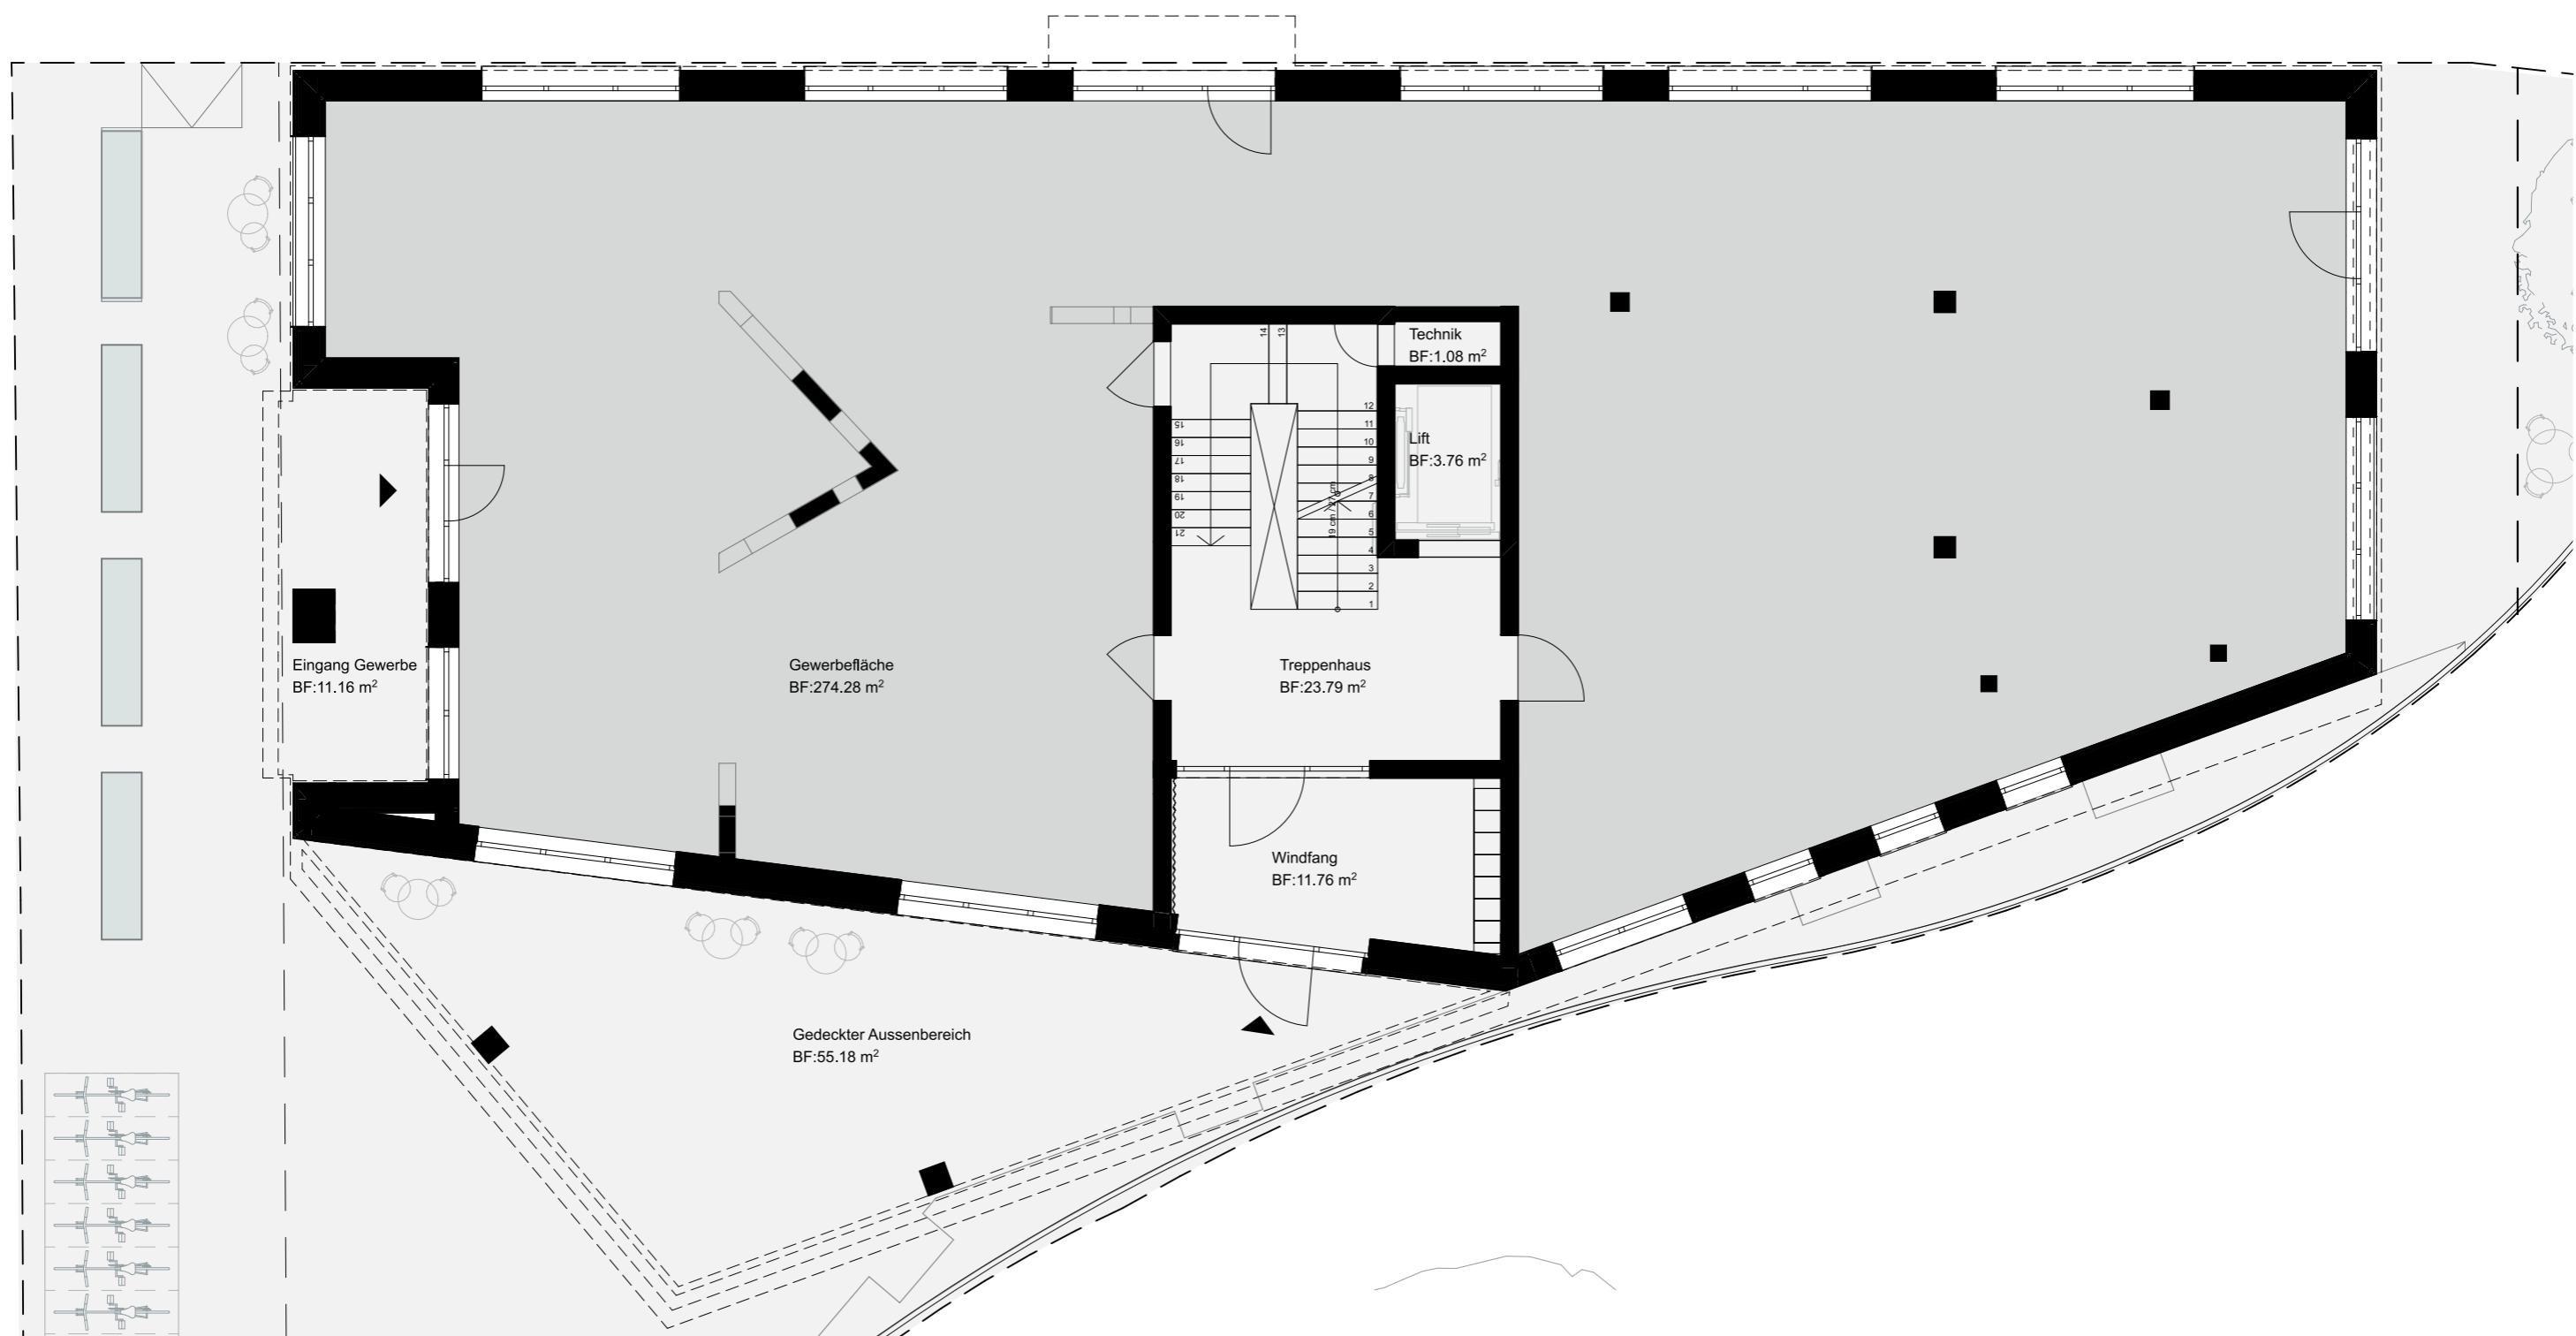
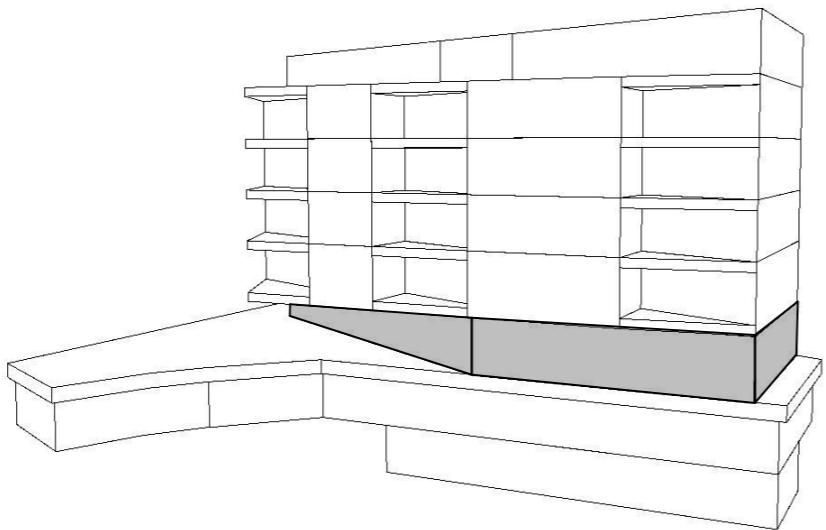


Erdgeschoss Gewerbe

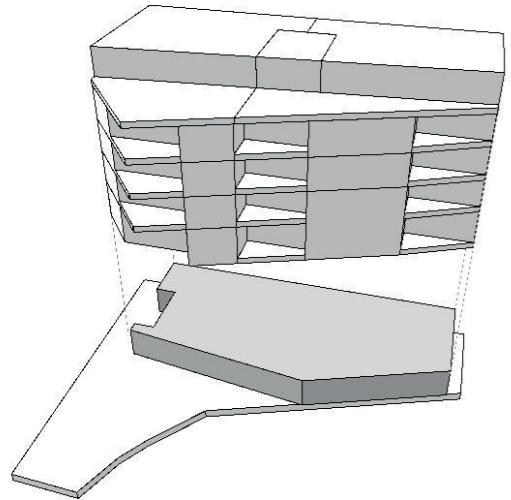

Alle Angaben, Pläne, Zeichnungen usw. sind unverbindlich. Änderungen bleiben vorbehalten.



Curschellas&Gasser - Plan 518.3 Grundriss Erdgeschoss - MST 1:100 - 18.12.25

CURSCHELLAS & GASSER

Architekten ETH FH SIA | 7130 Ilanz - 0819251221

1. Obergeschoss

3.5-Zimmer-Wohnung

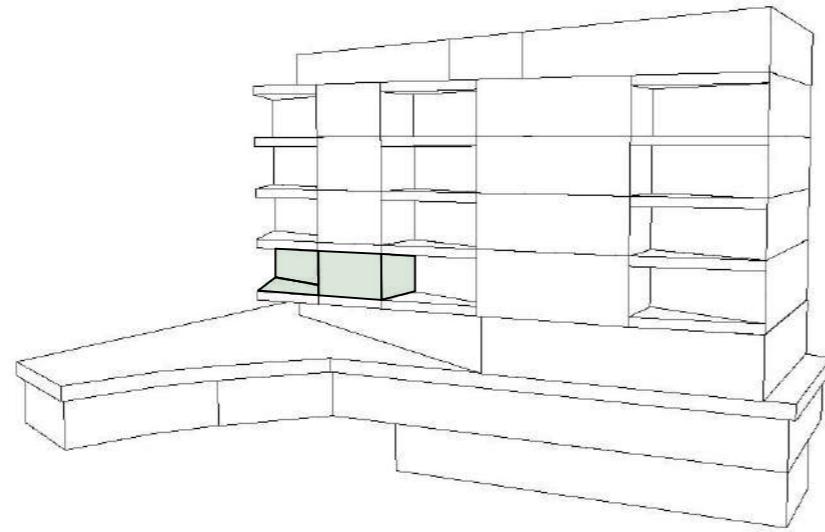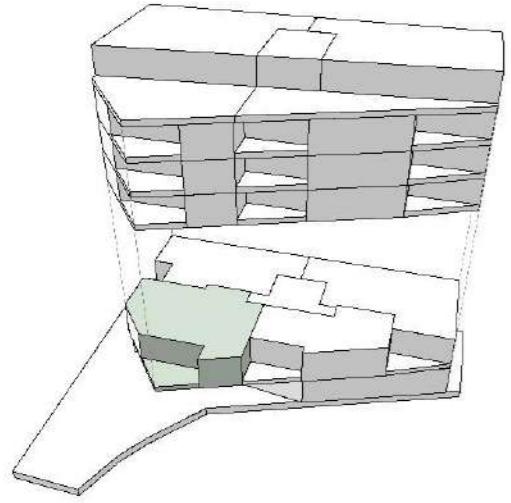

Alle Angaben, Pläne, Zeichnungen usw. sind unverbindlich. Änderungen bleiben vorbehalten.



Curschellas&Gasser - Plan 518.4.1 Grundriss 1. Obergeschoss Whg. 1 - MST 1:100 - 18.12.25

CURSCHELLAS & GASSER

Architekten ETH FH SIA | 7130 Ilanz - 0819251221

1. Obergeschoss

2.5-Zimmer-Wohnung

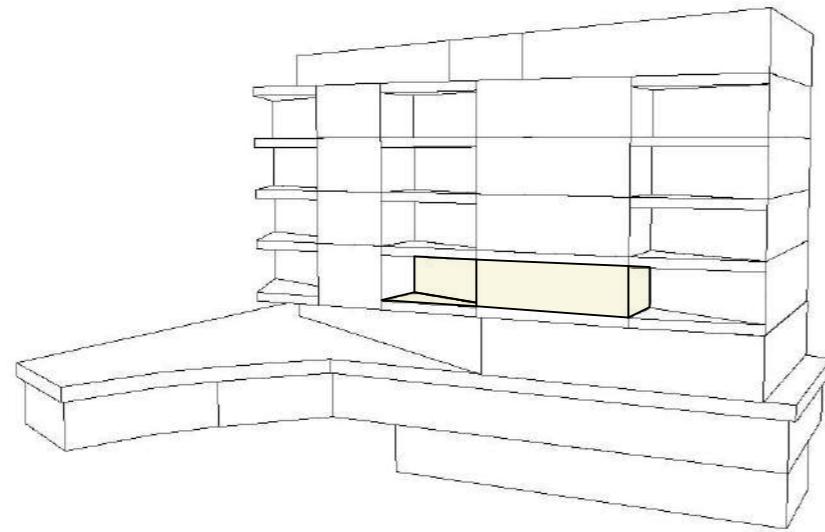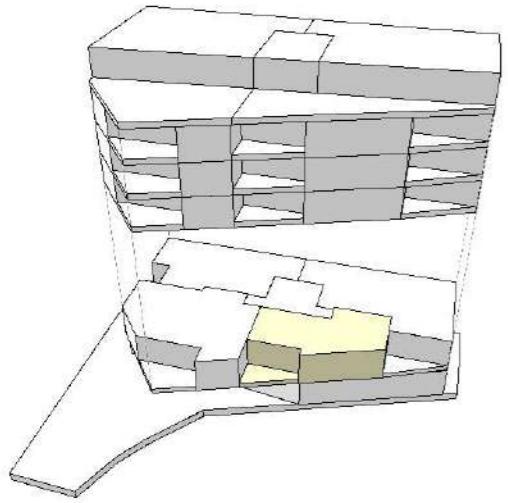

Alle Angaben, Pläne, Zeichnungen usw. sind unverbindlich. Änderungen bleiben vorbehalten.



Curschellas&Gasser - Plan 518.4.2 Grundriss 1. Obergeschoss Whg. 2 - MST 1:100 - 18.12.25

CURSCHELLAS & GASSER

Architekten ETH FH SIA | 7130 Ilanz - 0819251221

1. Obergeschoss

3.5-Zimmer-Wohnung

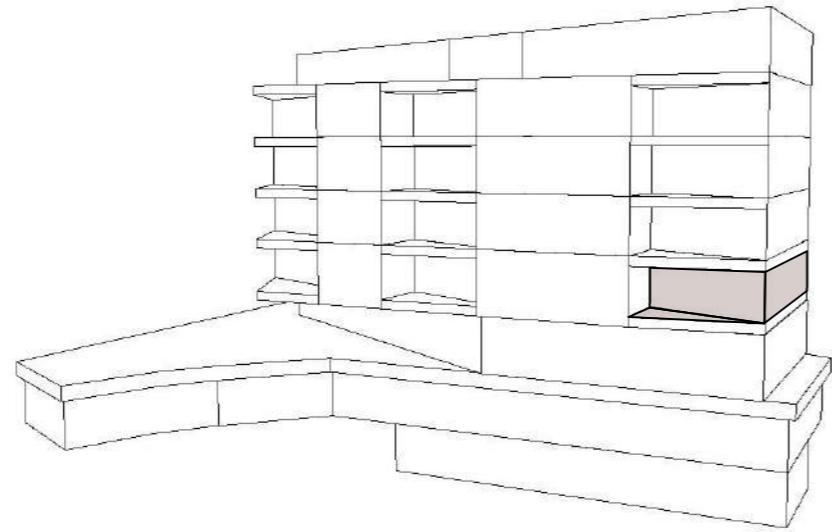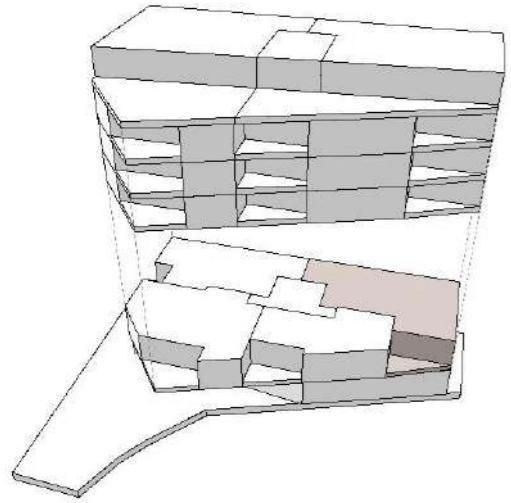

Alle Angaben, Pläne, Zeichnungen usw. sind unverbindlich. Änderungen bleiben vorbehalten.



Curschellas&Gasser - Plan 518.4.3 Grundriss 1. Obergeschoss Whg. 3 - MST 1:100 - 18.12.25

CURSCHELLAS & GASSER

Architekten ETH FH SIA | 7130 Ilanz - 0819251221

1. Obergeschoss

3.5-Zimmer-Wohnung

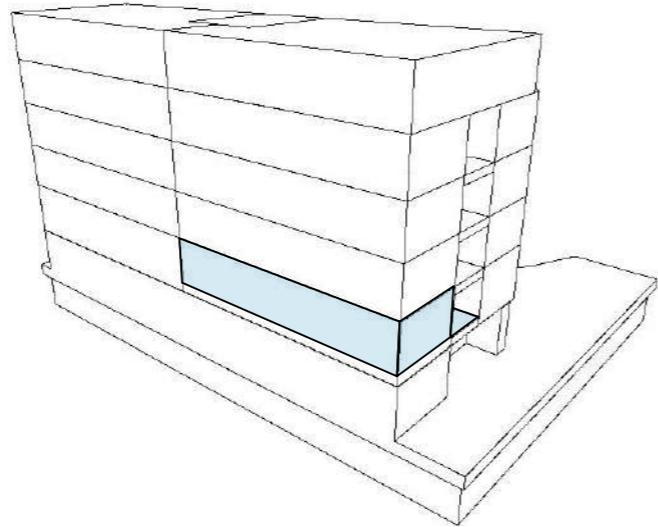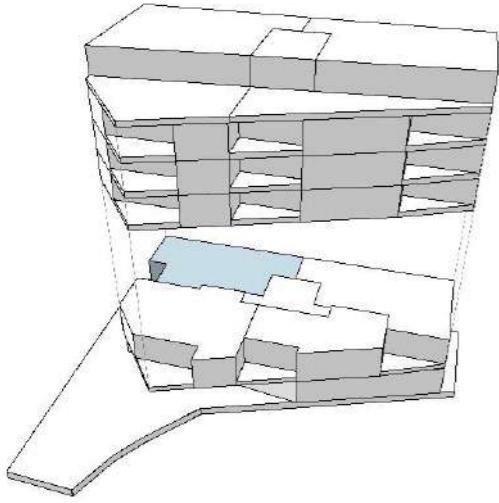

Alle Angaben, Pläne, Zeichnungen usw. sind unverbindlich. Änderungen bleiben vorbehalten.



Curschellas&Gasser - Plan 518.4.4 Grundriss 1. Obergeschoss Whg. 4 - MST 1:100 - 18.12.25

CURSCHELLAS & GASSER

Architekten ETH FH SIA | 7130 Ilanz - 0819251221

2. Obergeschoss

3.5-Zimmer-Wohnung

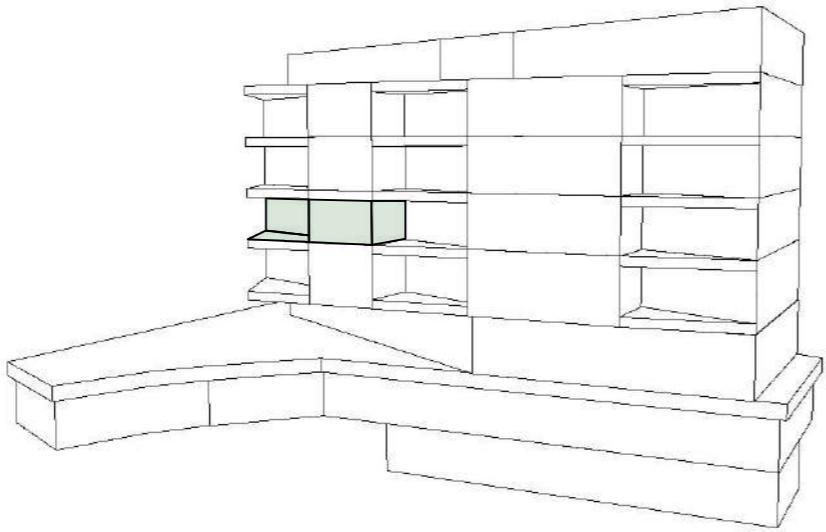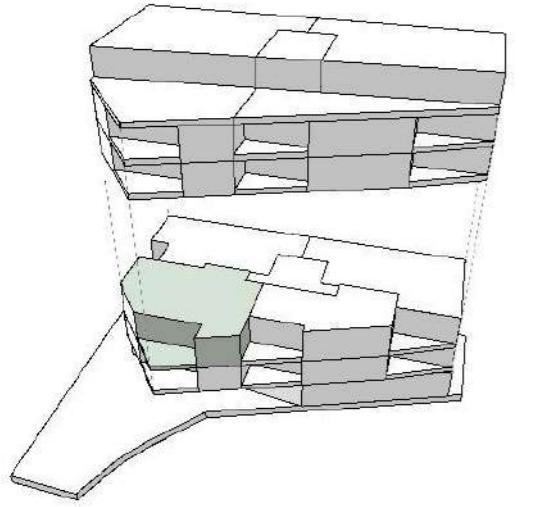

Alle Angaben, Pläne, Zeichnungen usw. sind unverbindlich. Änderungen bleiben vorbehalten.



Curschellas&Gasser - Plan 518.5.1 Grundriss 2. Obergeschoss Whg. 1 - MST 1:100 - 18.12.25

CURSCHELLAS & GASSER

Architekten ETH FH SIA | 7130 Ilanz - 0819251221

2. Obergeschoss

2.5-Zimmer-Wohnung

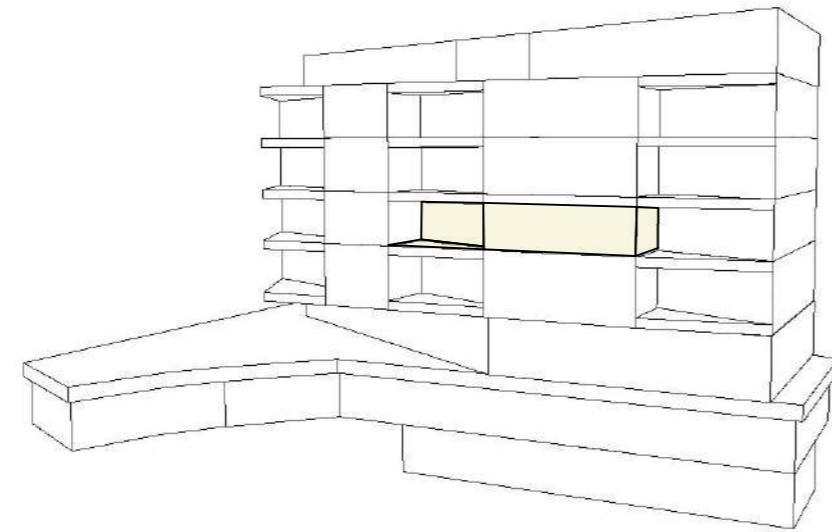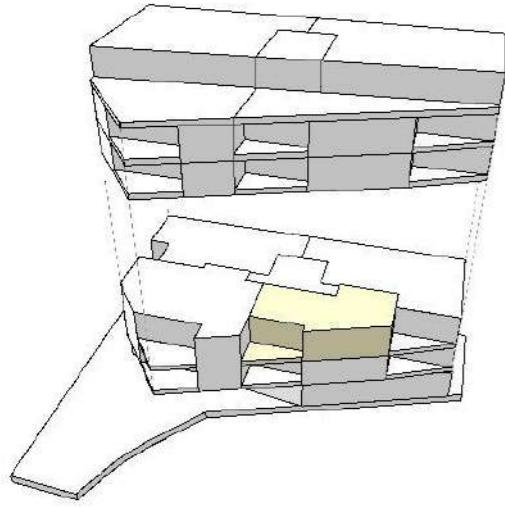

Alle Angaben, Pläne, Zeichnungen usw. sind unverbindlich. Änderungen bleiben vorbehalten.



Curschellas&Gasser - Plan 518.5.2 Grundriss 2. Obergeschoss Whg. 2 - MST 1:100 - 18.12.25

CURSCHELLAS & GASSER

Architekten ETH FH SIA | 7130 Ilanz - 0819251221

2. Obergeschoss

3.5-Zimmer-Wohnung

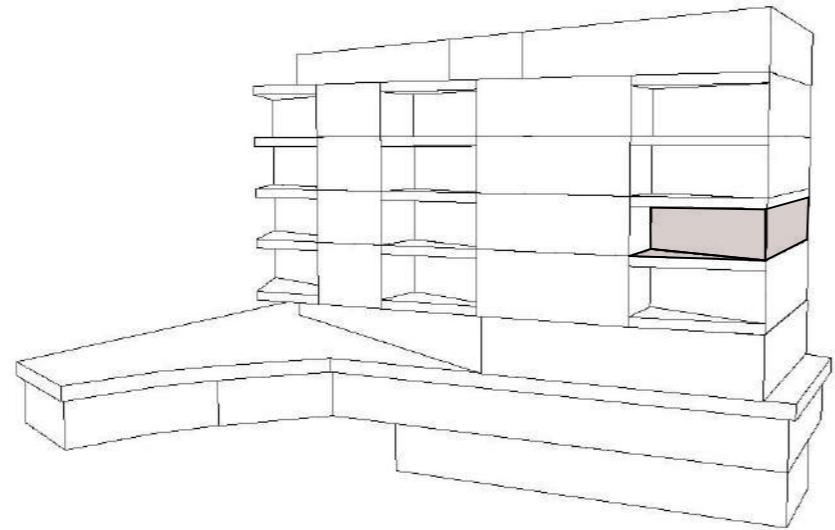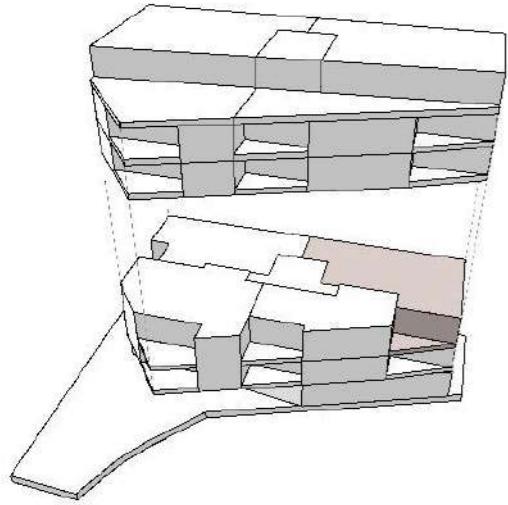

Alle Angaben, Pläne, Zeichnungen usw. sind unverbindlich. Änderungen bleiben vorbehalten.



Curschellas&Gasser - Plan 518.5.3 Grundriss 2. Obergeschoss Whg. 3 - MST 1:100 - 18.12.25

CURSCHELLAS & GASSER

Architekten ETH FH SIA | 7130 Ilanz - 0819251221

2. Obergeschoss

3.5-Zimmer-Wohnung

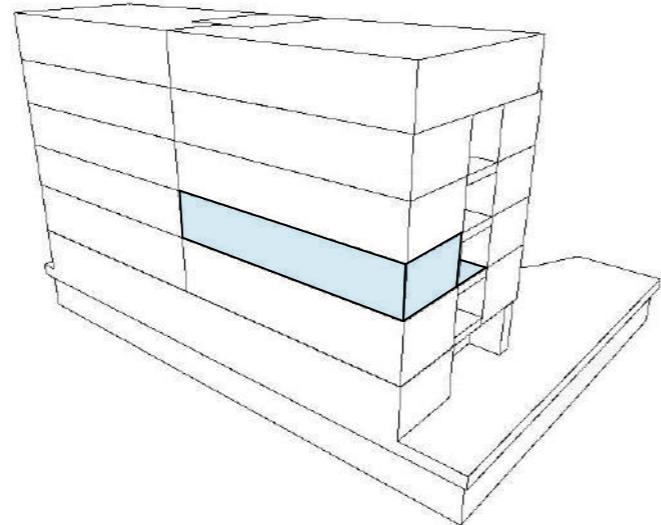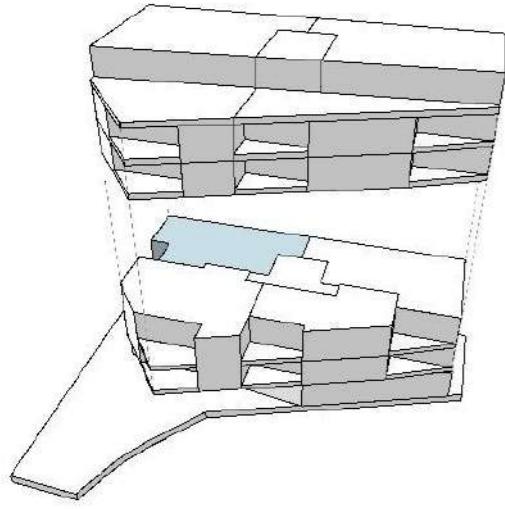

Alle Angaben, Pläne, Zeichnungen usw. sind unverbindlich. Änderungen bleiben vorbehalten.



Curschellas&Gasser - Plan 518.5.4 Grundriss 2. Obergeschoss Whg. 4 - MST 1:100 - 18.12.25

CURSCHELLAS & GASSER

Architekten ETH FH SIA | 7130 Ilanz - 0819251221

3. Obergeschoss

3.5-Zimmer-Wohnung

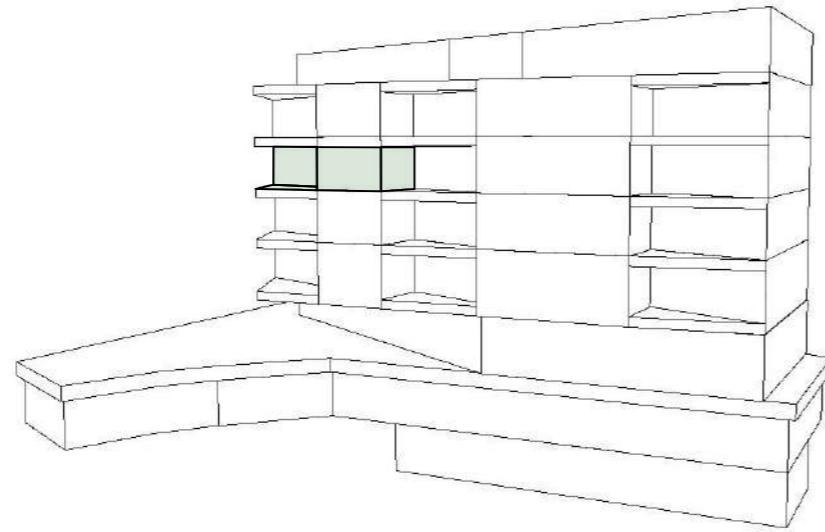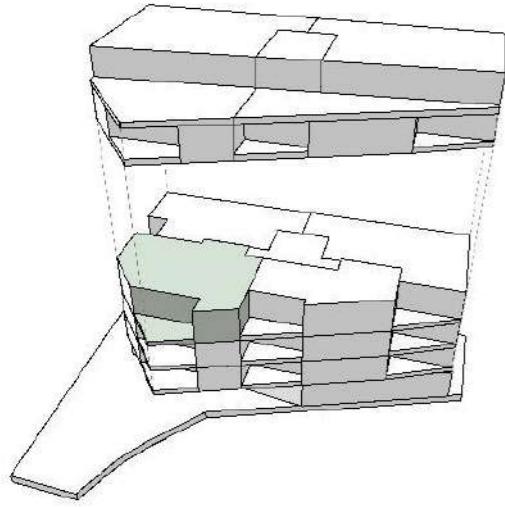

Alle Angaben, Pläne, Zeichnungen usw. sind unverbindlich. Änderungen bleiben vorbehalten.



Curschellas&Gasser - Plan 518.6.1 Grundriss 3. Obergeschoss Whg. 1 - MST 1:100 - 18.12.25

CURSCHELLAS & GASSER

Architekten ETH FH SIA | 7130 Ilanz - 0819251221

3. Obergeschoss

2.5-Zimmer-Wohnung

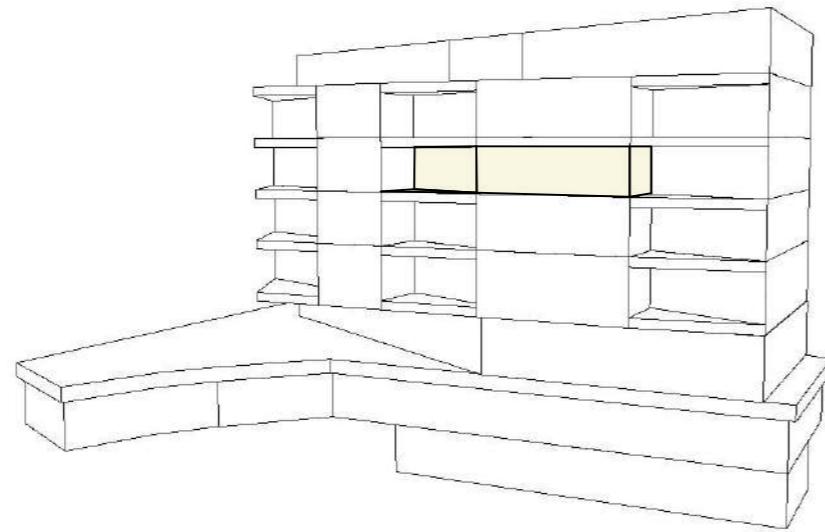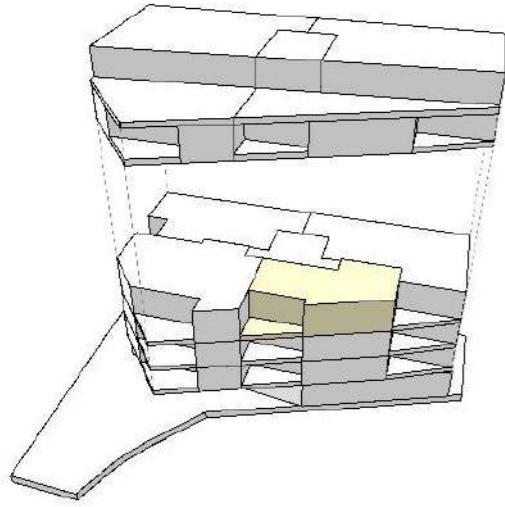

Alle Angaben, Pläne, Zeichnungen usw. sind unverbindlich. Änderungen bleiben vorbehalten.



Curschellas&Gasser - Plan 518.6.2 Grundriss 3. Obergeschoss Whg. 2 - MST 1:100 - 18.12.25

CURSCHELLAS & GASSER

Architekten ETH FH SIA | 7130 Ilanz - 0819251221

3. Obergeschoss

3.5-Zimmer-Wohnung

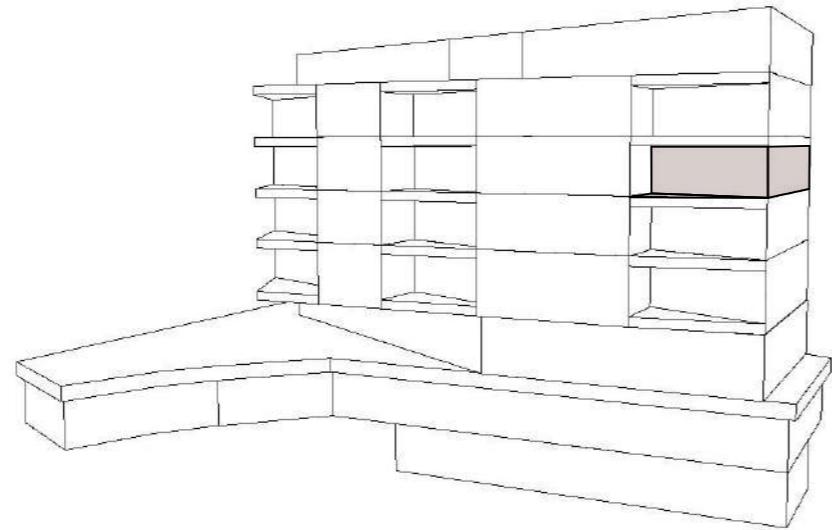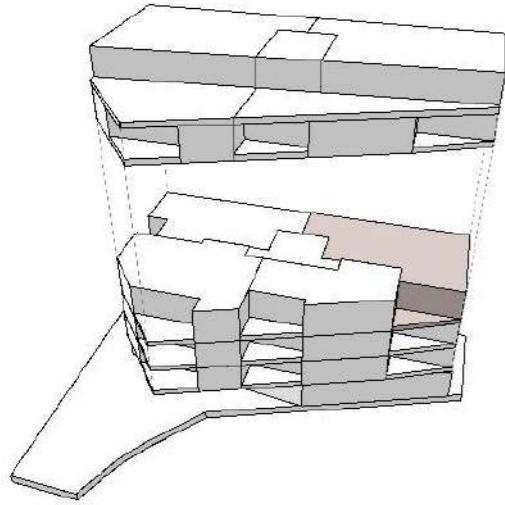

Alle Angaben, Pläne, Zeichnungen usw. sind unverbindlich. Änderungen bleiben vorbehalten.



Curschellas&Gasser - Plan 518.6.3 Grundriss 3. Obergeschoss Whg. 3 - MST 1:100 - 18.12.25

CURSCHELLAS & GASSER

Architekten ETH FH SIA | 7130 Ilanz - 0819251221

3. Obergeschoss

3.5-Zimmer-Wohnung

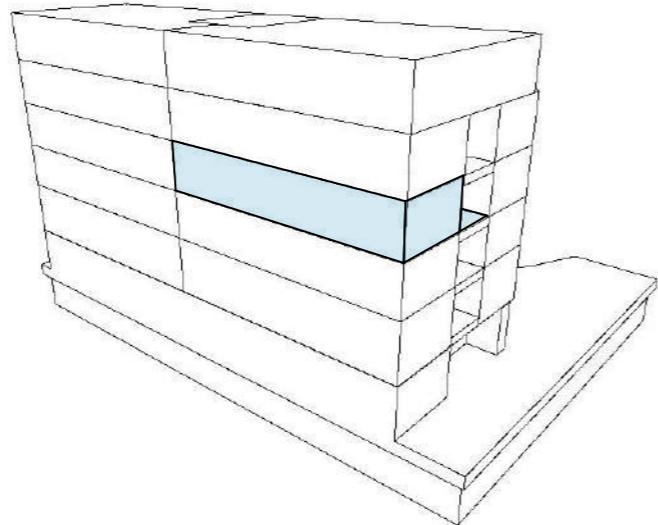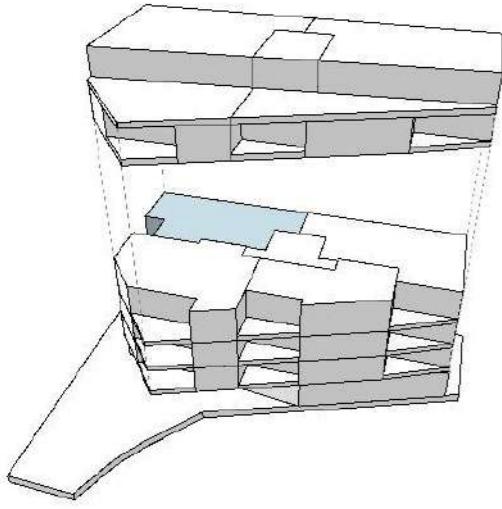

Alle Angaben, Pläne, Zeichnungen usw. sind unverbindlich. Änderungen bleiben vorbehalten.



Curschellas&Gasser - Plan 518.6.4 Grundriss 3. Obergeschoss Whg. 4 - MST 1:100 - 18.12.25

CURSCHELLAS & GASSER

Architekten ETH FH SIA | 7130 Ilanz - 0819251221

4. Obergeschoss

3.5-Zimmer-Wohnung

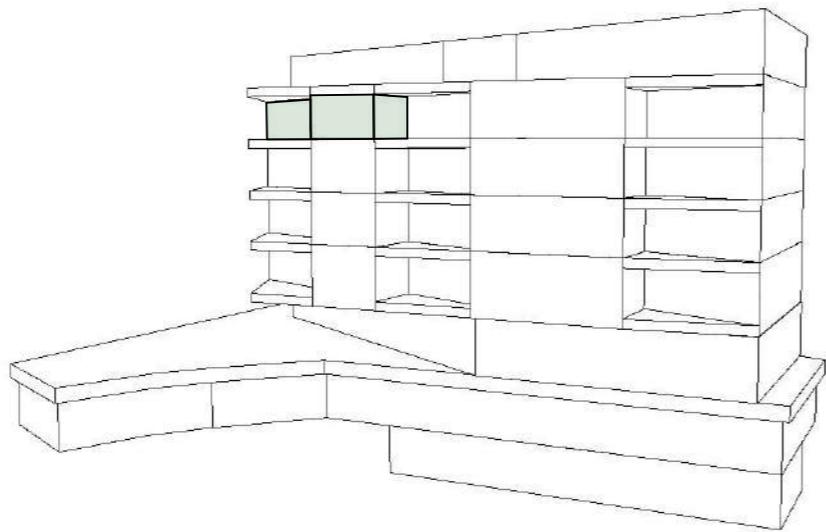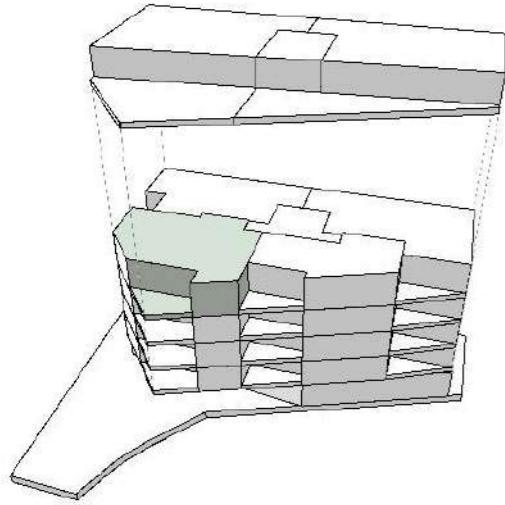

Alle Angaben, Pläne, Zeichnungen usw. sind unverbindlich. Änderungen bleiben vorbehalten.



Curschellas&Gasser - Plan 518.7.1 Grundriss 4. Obergeschoss Whg. 1 - MST 1:100 - 18.12.25

CURSCHELLAS & GASSER

Architekten ETH FH SIA | 7130 Ilanz - 0819251221

4. Obergeschoss

2.5-Zimmer-Wohnung

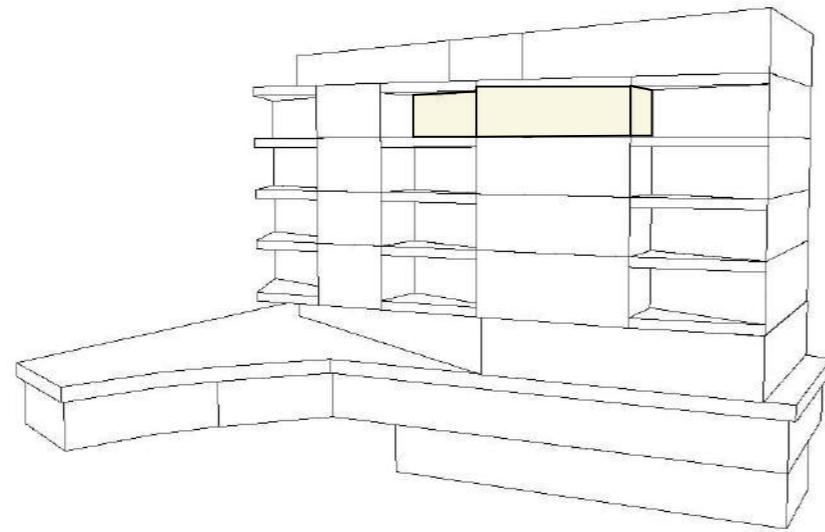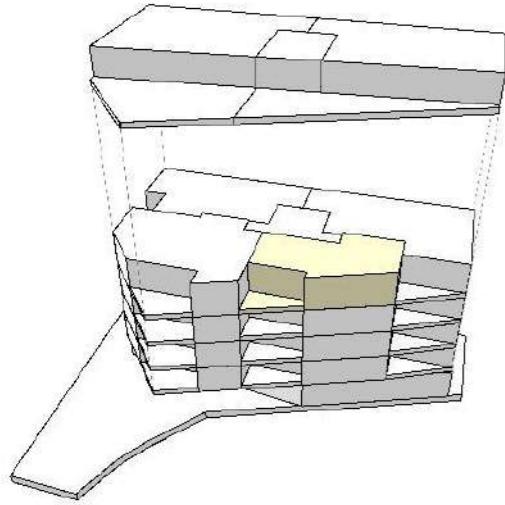

Alle Angaben, Pläne, Zeichnungen usw. sind unverbindlich. Änderungen bleiben vorbehalten.



Curschellas&Gasser - Plan 518.7.2 Grundriss 4. Obergeschoss Whg. 2 - MST 1:100 - 18.12.25

CURSCHELLAS & GASSER

Architekten ETH FH SIA | 7130 Ilanz - 0819251221

4. Obergeschoss

3.5-Zimmer-Wohnung

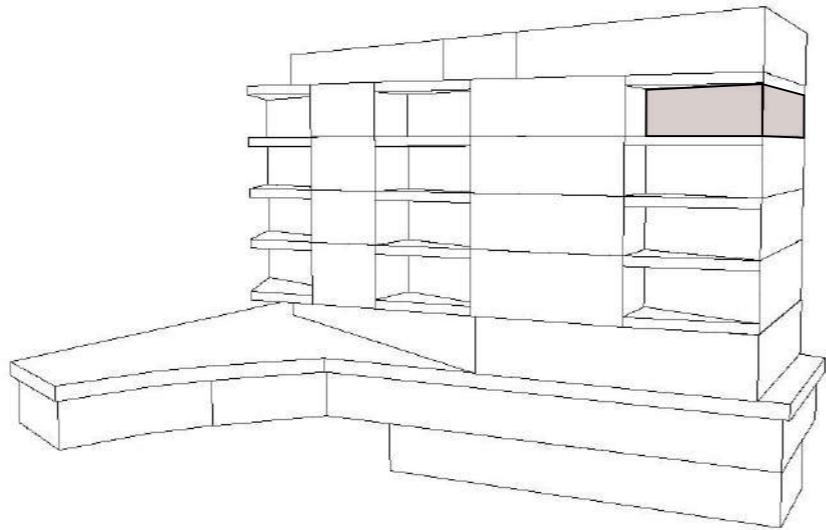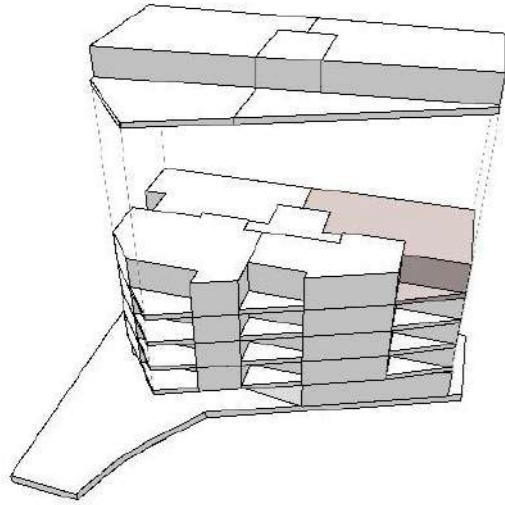

Alle Angaben, Pläne, Zeichnungen usw. sind unverbindlich. Änderungen bleiben vorbehalten.



Curschellas&Gasser - Plan 518.7.3 Grundriss 4. Obergeschoss Whg. 3 - MST 1:100 - 18.12.25

CURSCHELLAS & GASSER

Architekten ETH FH SIA | 7130 Ilanz - 0819251221

4. Obergeschoss

3.5-Zimmer-Wohnung

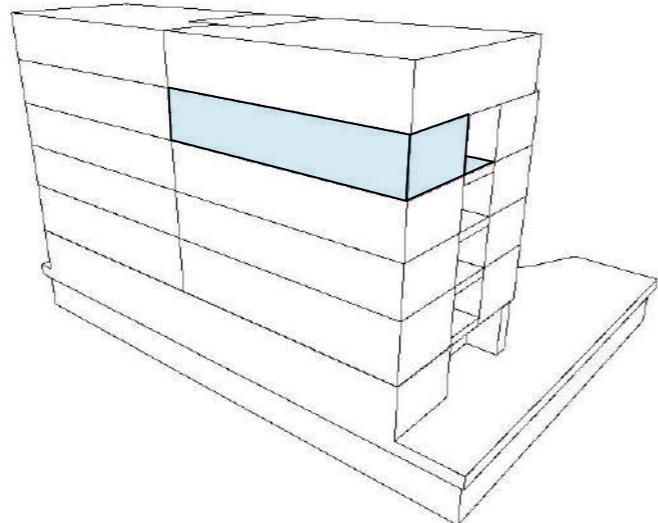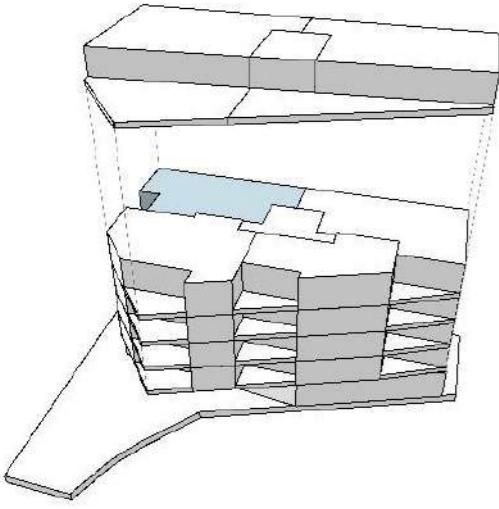

Alle Angaben, Pläne, Zeichnungen usw. sind unverbindlich. Änderungen bleiben vorbehalten.


Curschellas&Gasser - Plan 518.7.4 Grundriss 4. Obergeschoss Whg. 4 - MST 1:100 - 18.12.25

CURSCHELLAS & GASSER

Architekten ETH FH SIA | 7130 Ilanz - 0819251221

5. Obergeschoss

3.5-Zimmer-Wohnung

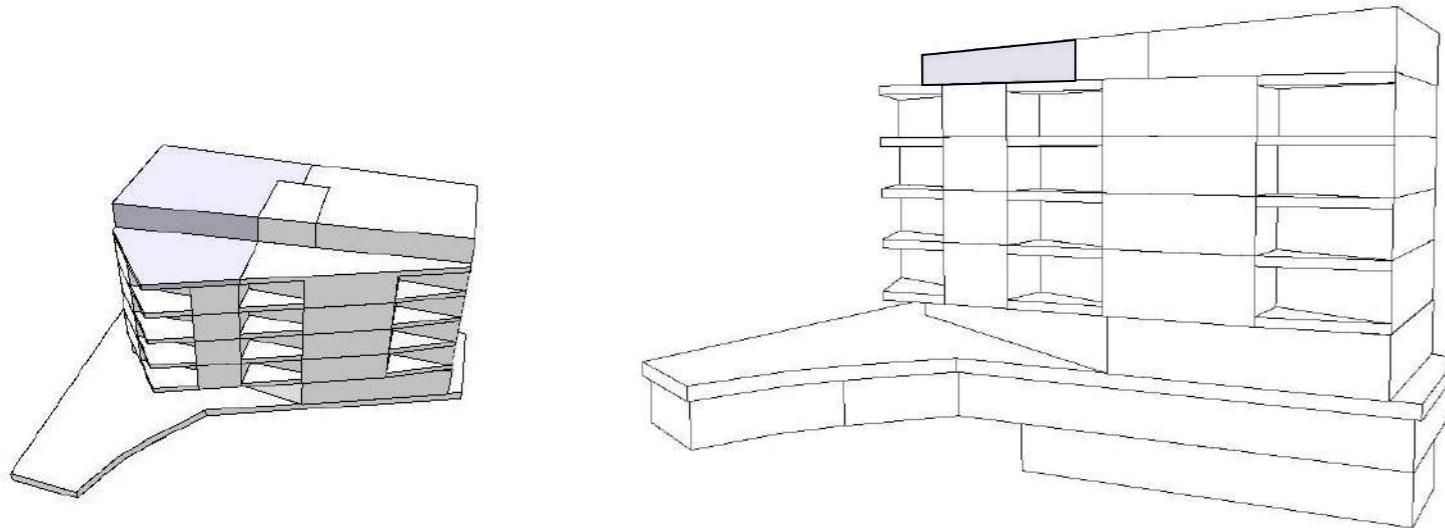

Alle Angaben, Pläne, Zeichnungen usw. sind unverbindlich. Änderungen bleiben vorbehalten.


Curschellas&Gasser - Plan 518.8.1 Grundriss 5.Obergeschoss Whg. 1 - MST 1:100 - 18.12.25

CURSCHELLAS & GASSER

Architekten ETH FH SIA | 7130 Ilanz - 0819251221

5. Obergeschoss

3.5-Zimmer-Wohnung

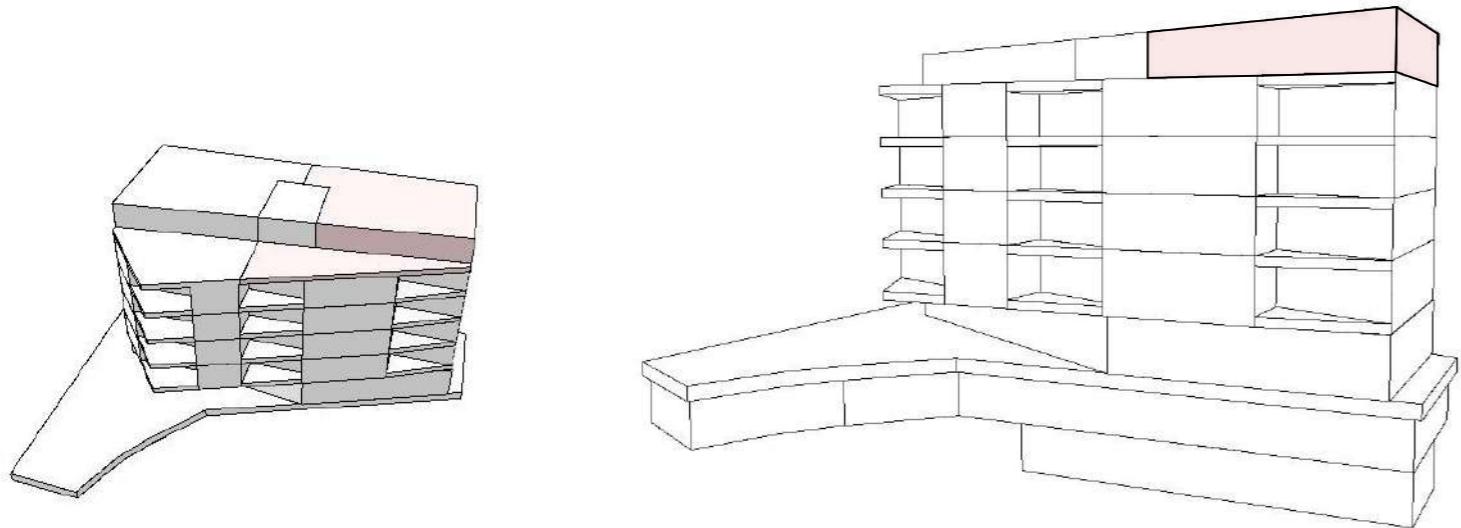

Alle Angaben, Pläne, Zeichnungen usw. sind unverbindlich. Änderungen bleiben vorbehalten.



Curschellas&Gasser - Plan 518.8.2 Grundriss 5. Obergeschoss Whg. 2 - MST 1:100 - 18.12.25

CURSCHELLAS & GASSER

Architekten ETH FH SIA | 7130 Ilanz - 0819251221

1. Untergeschoss

Parking, Lager, Technik, Waschküche, Veloräum

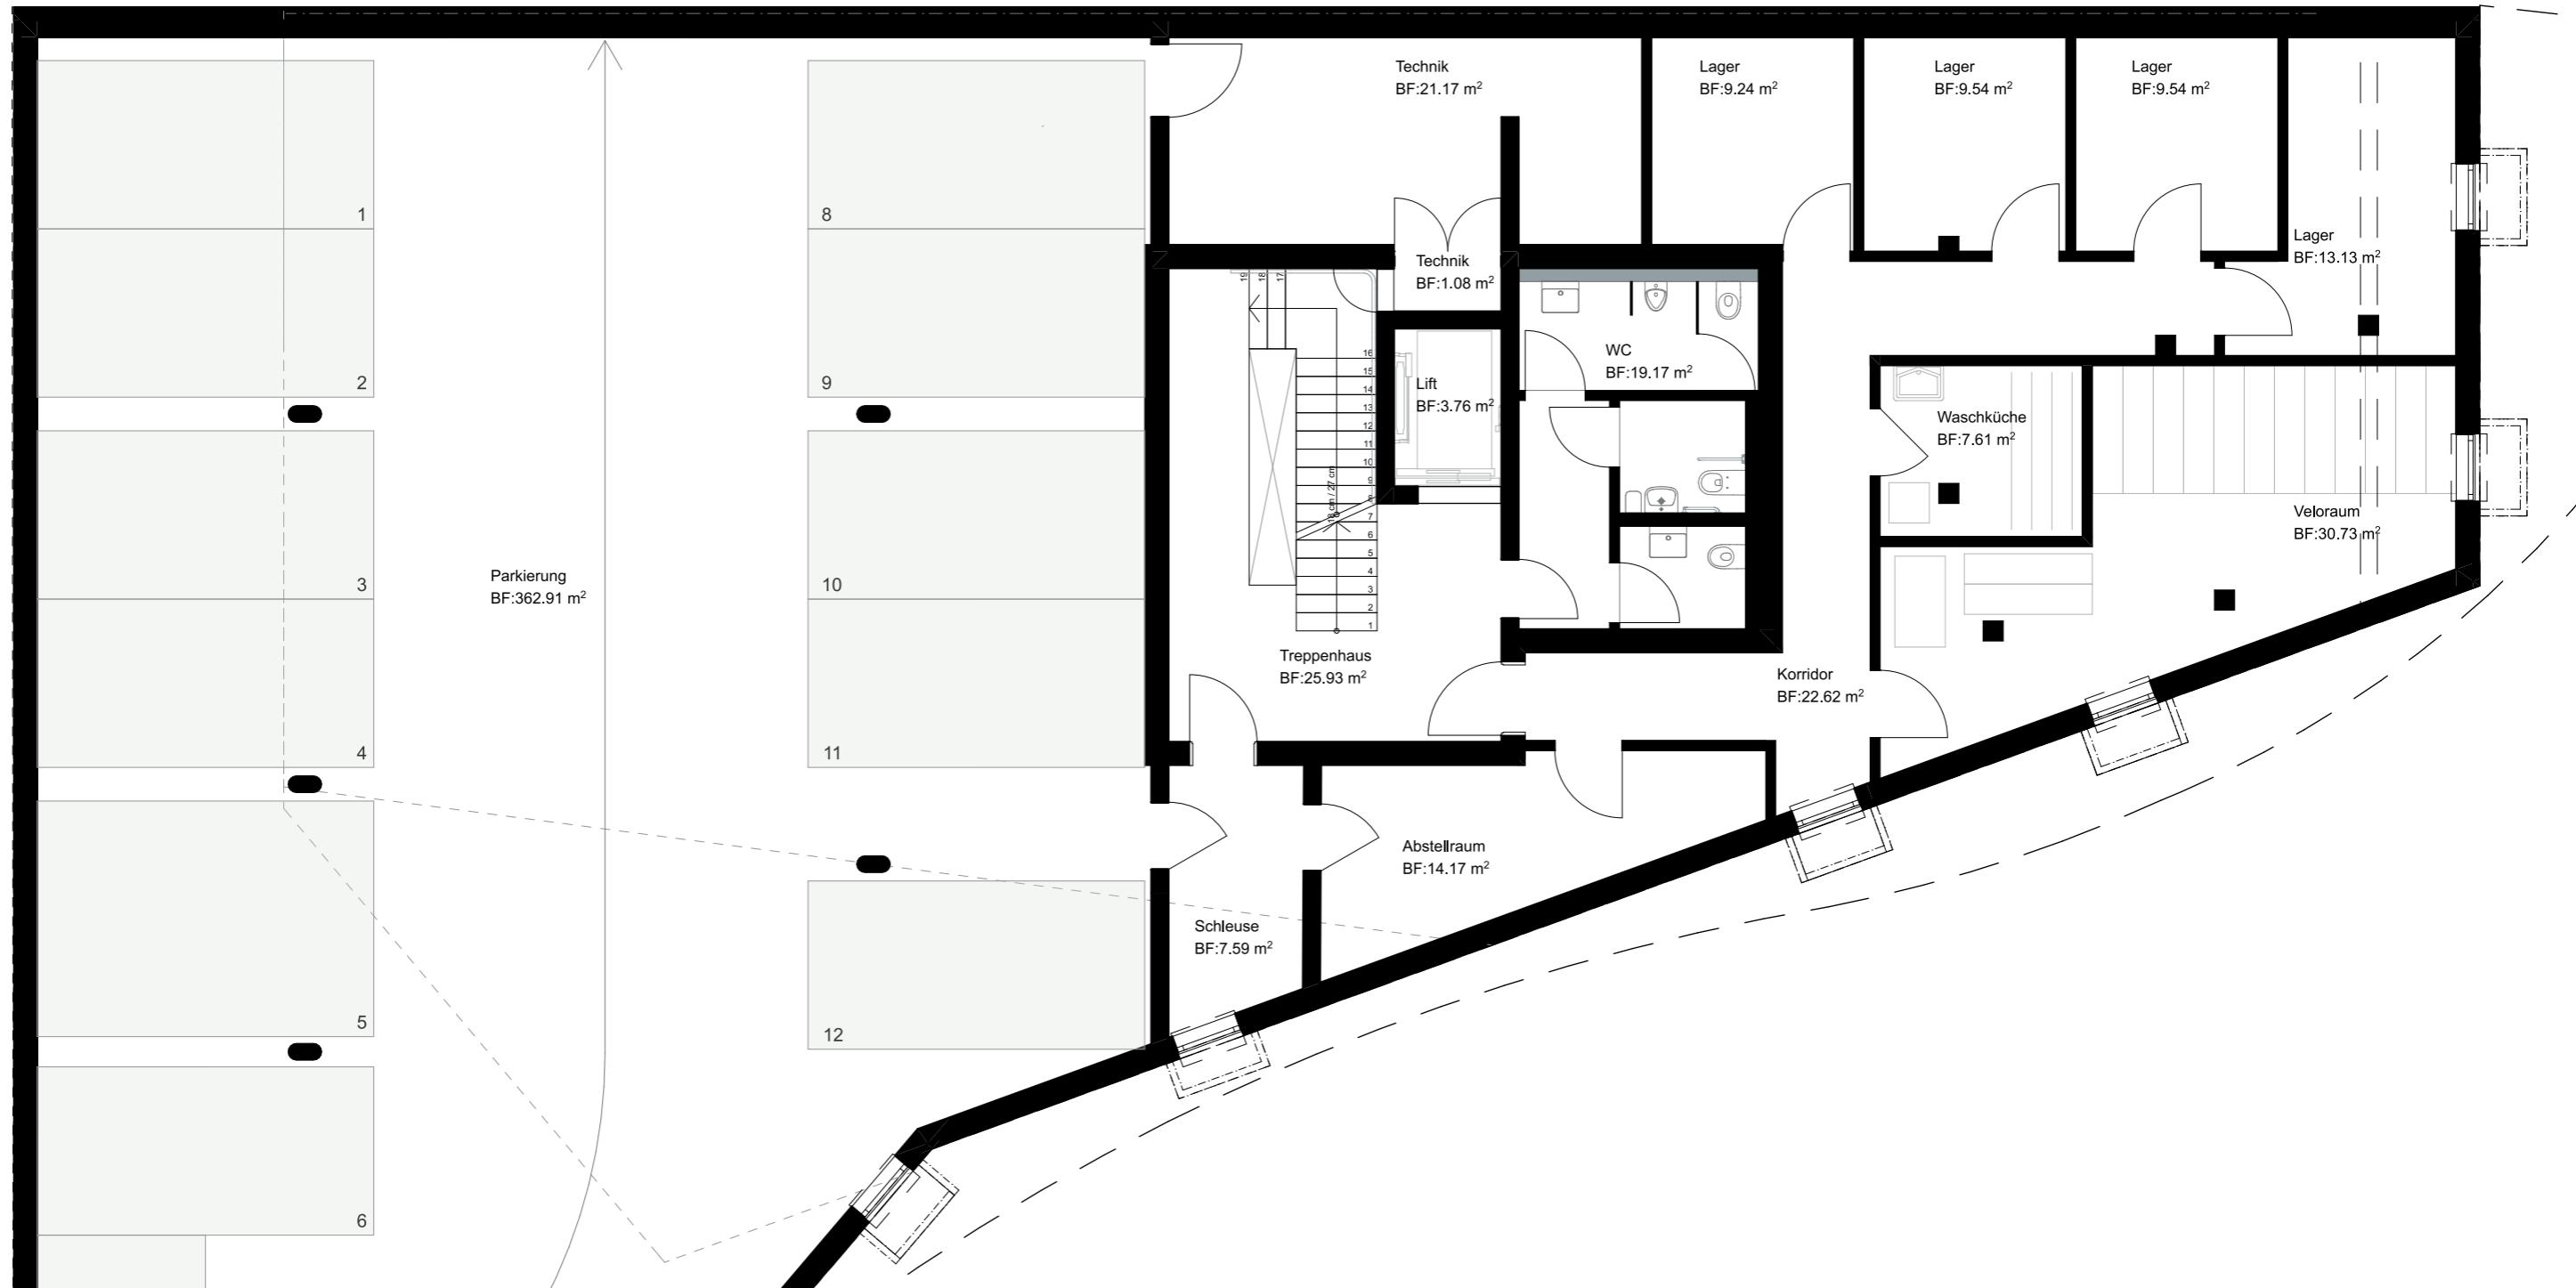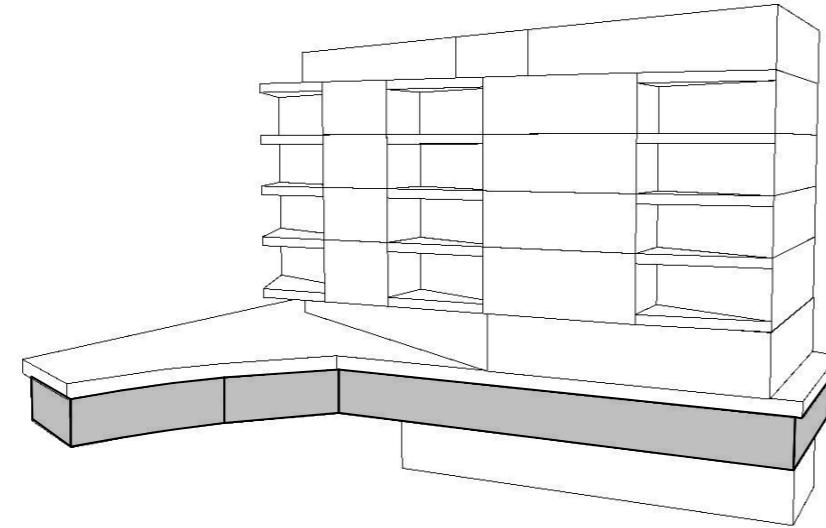

Alle Angaben, Pläne, Zeichnungen usw. sind unverbindlich. Änderungen bleiben vorbehalten.

Curschellas&Gasser - Plan 518.2 Grundriss -1 Untergeschoss - MST 1:100 - 18.12.25

CURSCHELLAS & GASSER

Architekten ETH FH SIA | 7130 Ilanz - 0819251221

2. Untergeschoss Lager und Technik

