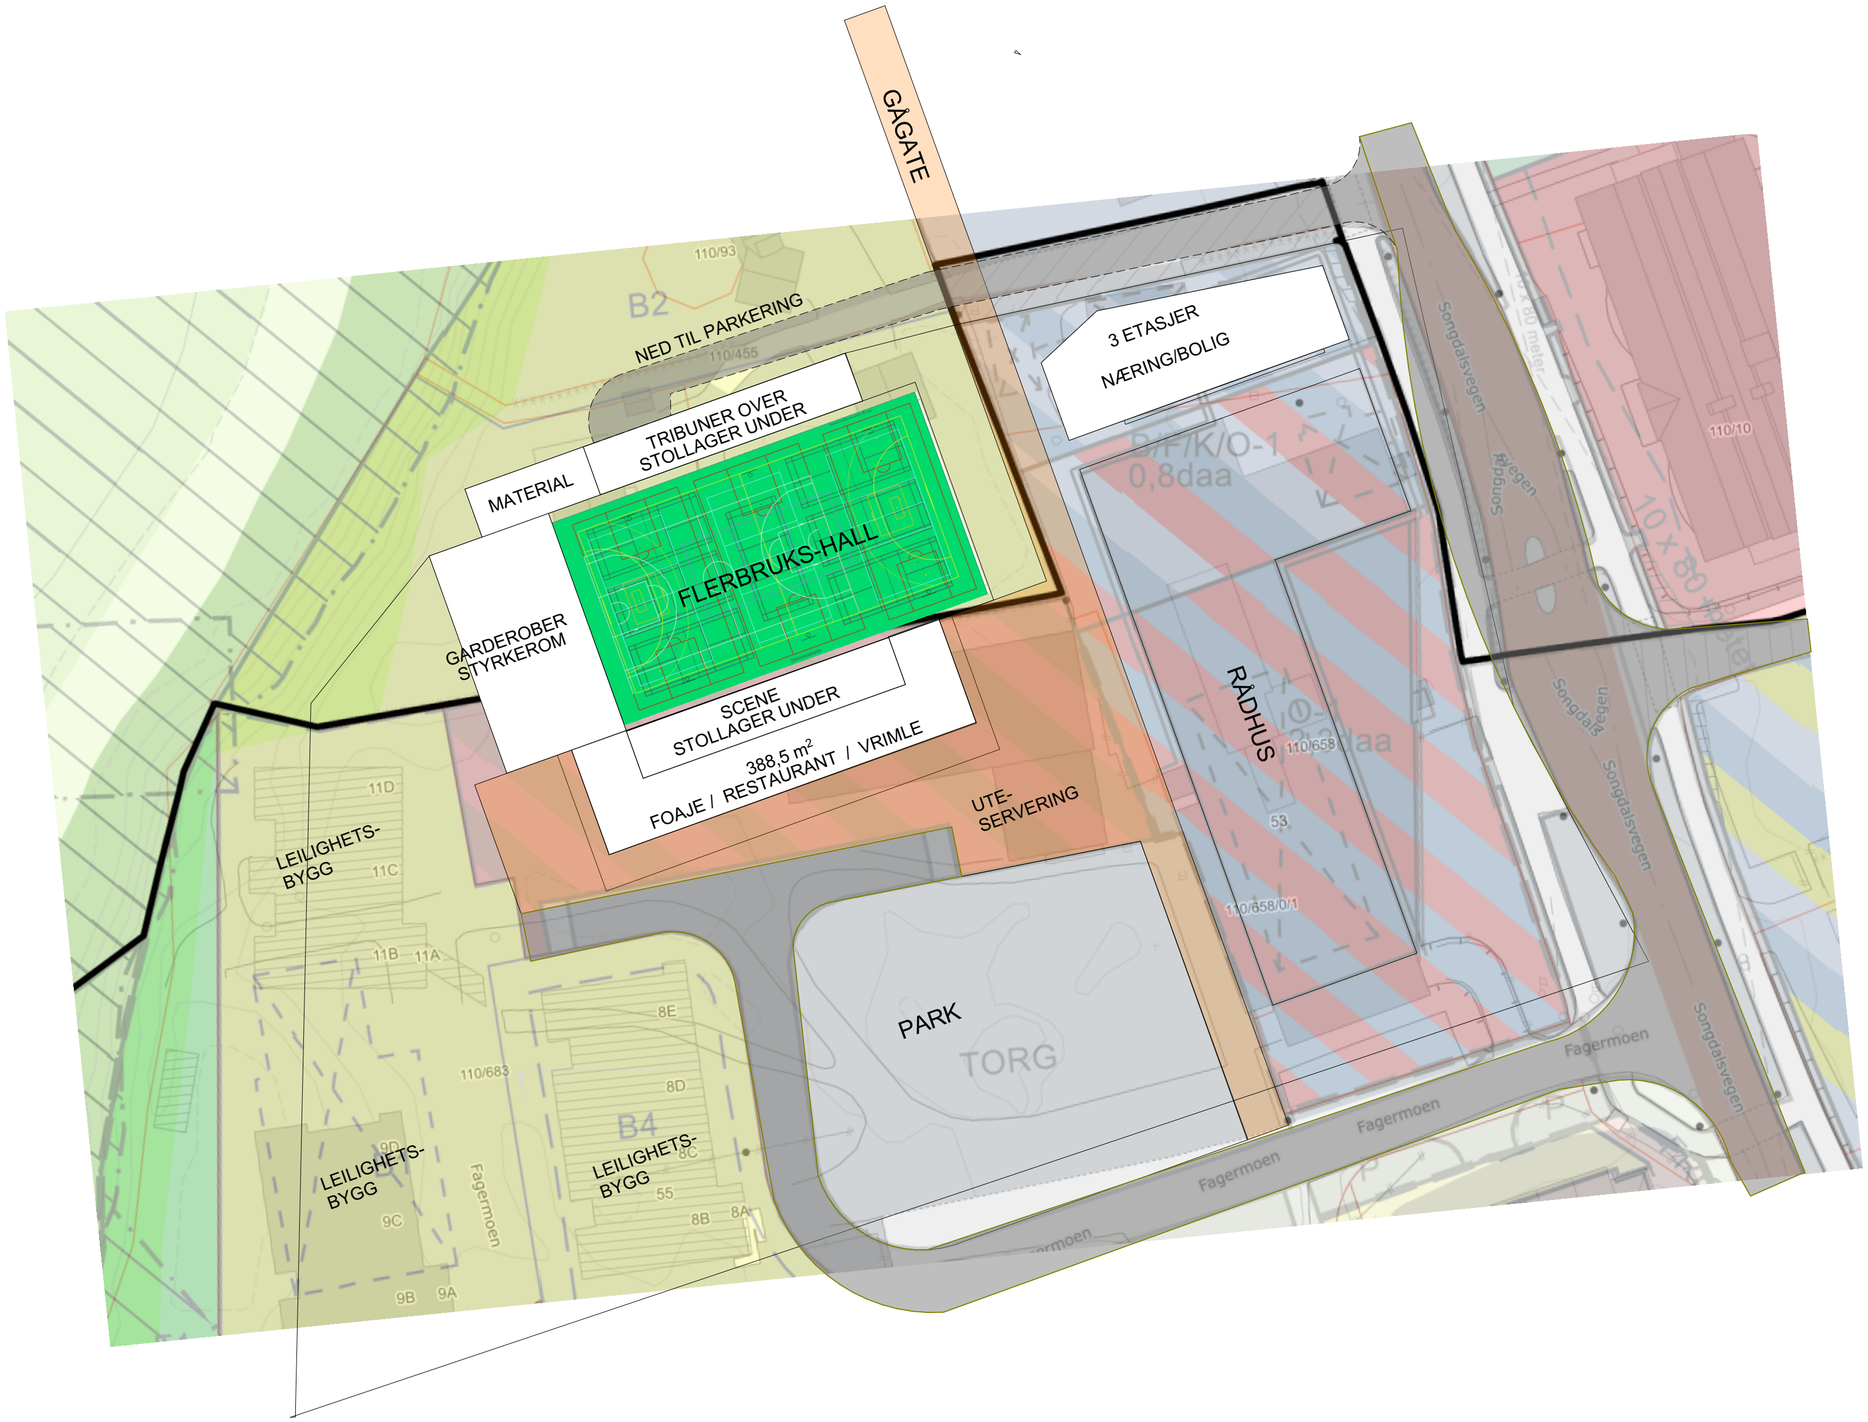

N

Rev	Dato	Endring	Utført	Kontr.

FLERBRUKSHALL FAGERMOEN

Gnr.#GNR /

Tiltakshaver: SONGDALEN KOMMUNE

Arkitekt:

BGM ARKITEKTER AS
Nygaten 3, N-4876 Grimstad - www.bgm.no

Fase:

UTREDNING

Tittel:

Situasjonsplan

Dato:	Målestokk:	Format:	Tegnet:	Kontrollert:
06.04.18	1:500	A3	GA	GA

Prosjektnr.:	Rev. dato:	Rev.nr.:
#PROSJEKTNR.	#REV.DATO	#REV.

Tegningsnr.:

A10-1

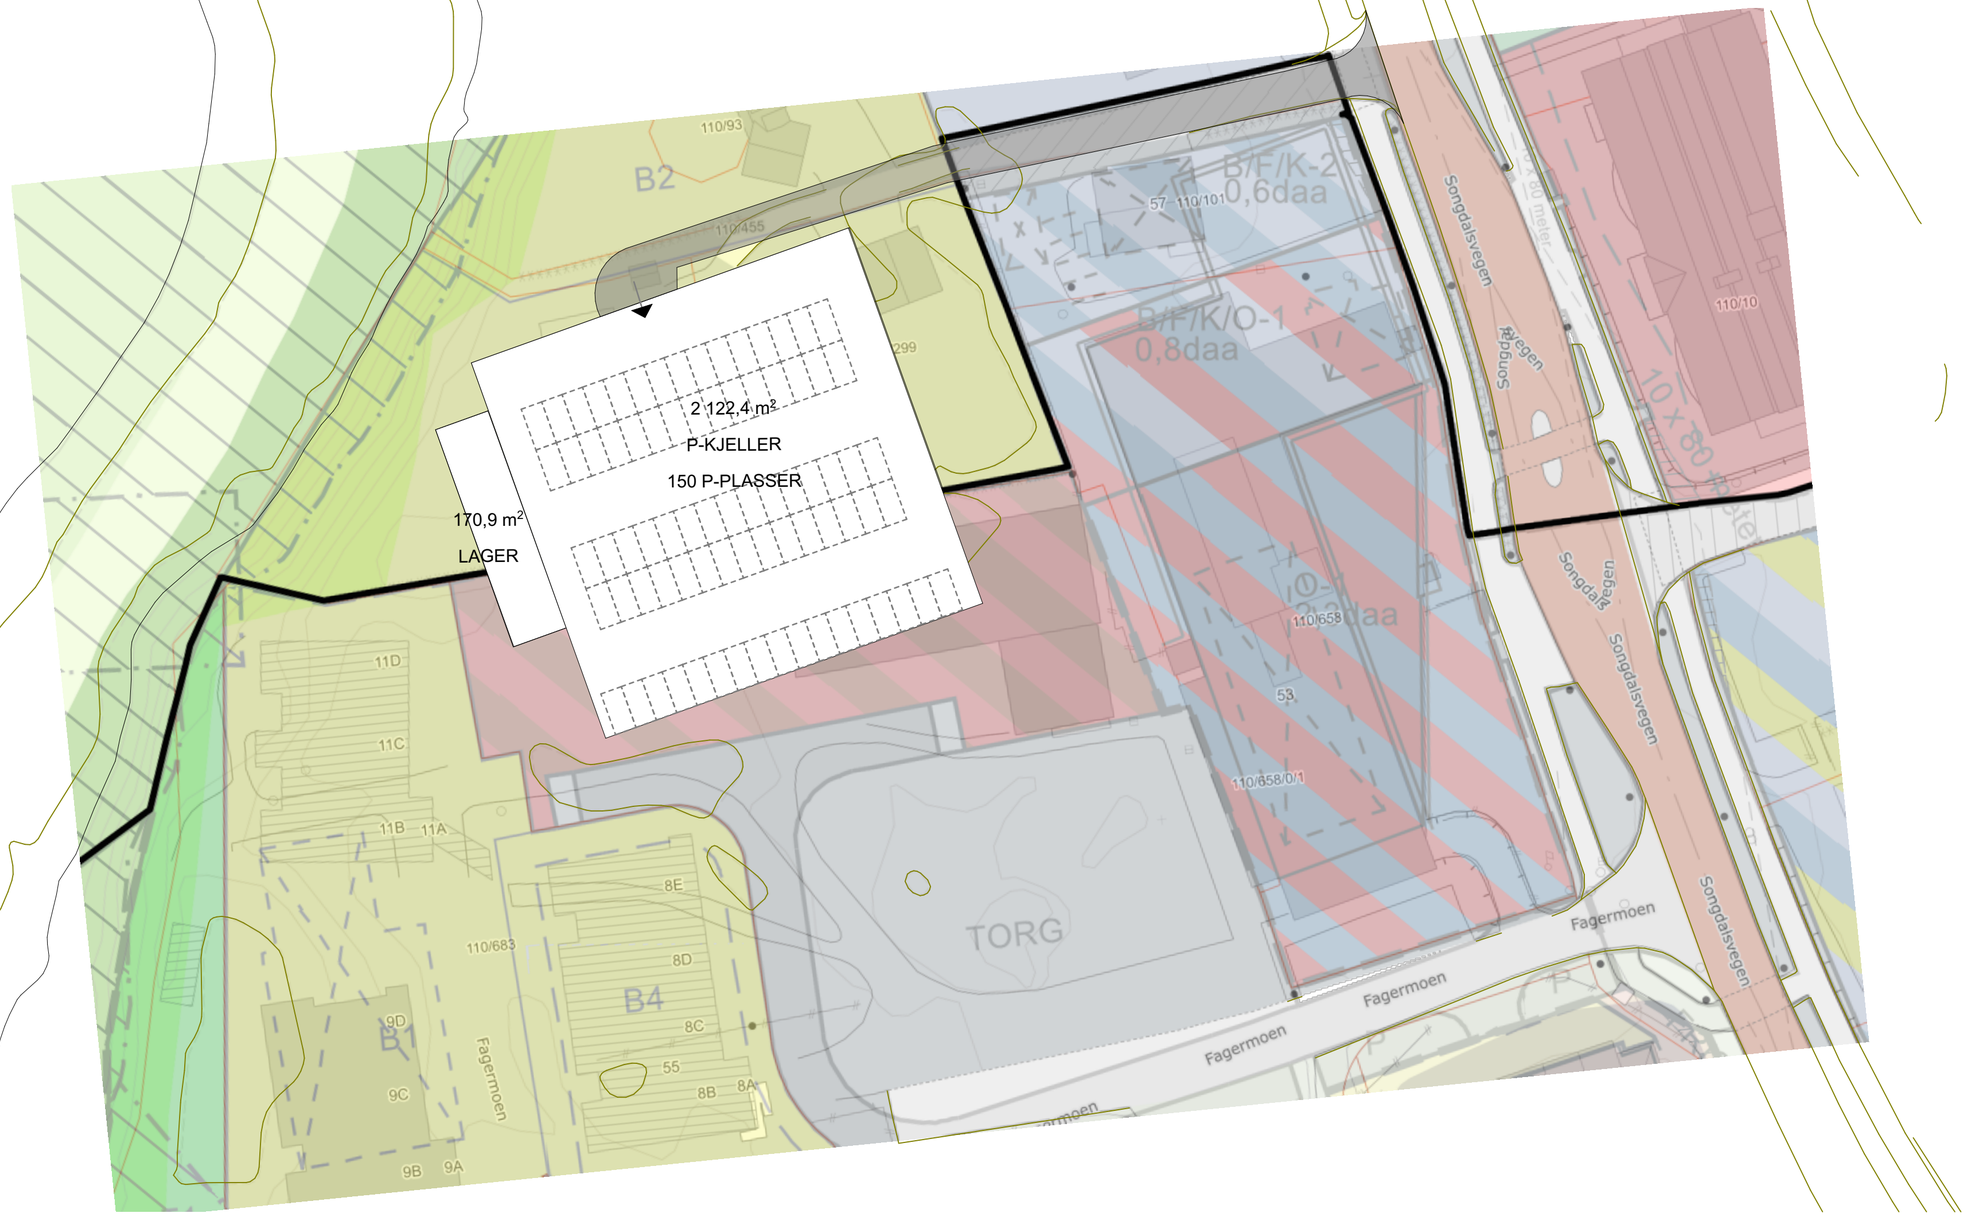

N

Rev	Dato	Endring	Utført	Kontr.

FLERBRUKSHALL FAGERMOEN

Gnr.#GNR /

Tiltakshaver: SONGDALEN KOMMUNE

Arkitekt:

BGM ARKITEKTER AS
Nygaten 3, N-4876 Grimstad - www.bgm.no

Fase:

UTREDNING

Tittel:

Parkering

Dato:	Målestokk:	Format:	Tegnet:	Kontrollert:
06.04.18	1:500	A3	GA	GA

Prosjektnr.:	Rev. dato:	Rev.nr.:
#PROSJEKTNR.	#REV.DATO	#REV.

Tegningsnr.:

A10-2

Rev	Dato	Endring	Utført	Kontr.

FLERBRUKSHALL FAGERMOEN

Gnr.#GNR /

Tiltakshaver: SONGDALEN KOMMUNE

Arkitekt:

BGM ARKITEKTER AS
Nygaten 3, N-4876 Grimstad - www.bgm.no

Fase:

UTREDNING

Tittel:

3D MOT KULTURHUS/HALL

Dato:	Målestokk:	Format:	Tegnet:	Kontrollert:
06.04.18	1:104,640	A3	GA	GA

Prosjektnr.:	Rev. dato:	Rev.nr.:
#PROSJEKTNR.	#REV.DATO	#REV.

Tegningsnr.:

A40-1

Rev	Dato	Endring	Utført	Kontr.

FLERBRUKSHALL FAGERMOEN

Gnr.#GNR /

Tiltakshaver: SONGDALEN KOMMUNE

Arkitekt:

BGM ARKITEKTER AS
Nygaten 3, N-4876 Grimstad - www.bgm.no

Fase:

UTREDNING

Tittel:

Utv. perspektiv m/skygge (1)

Dato:	Målestokk:	Format:	Tegnet:	Kontrollert:
06.04.18	1:100	A3	GA	GA

Prosjektnr.:	Rev. dato:	Rev.nr.:
#PROSJEKTNR.	#REV.DATO	#REV.

Tegningsnr.:

A40-2

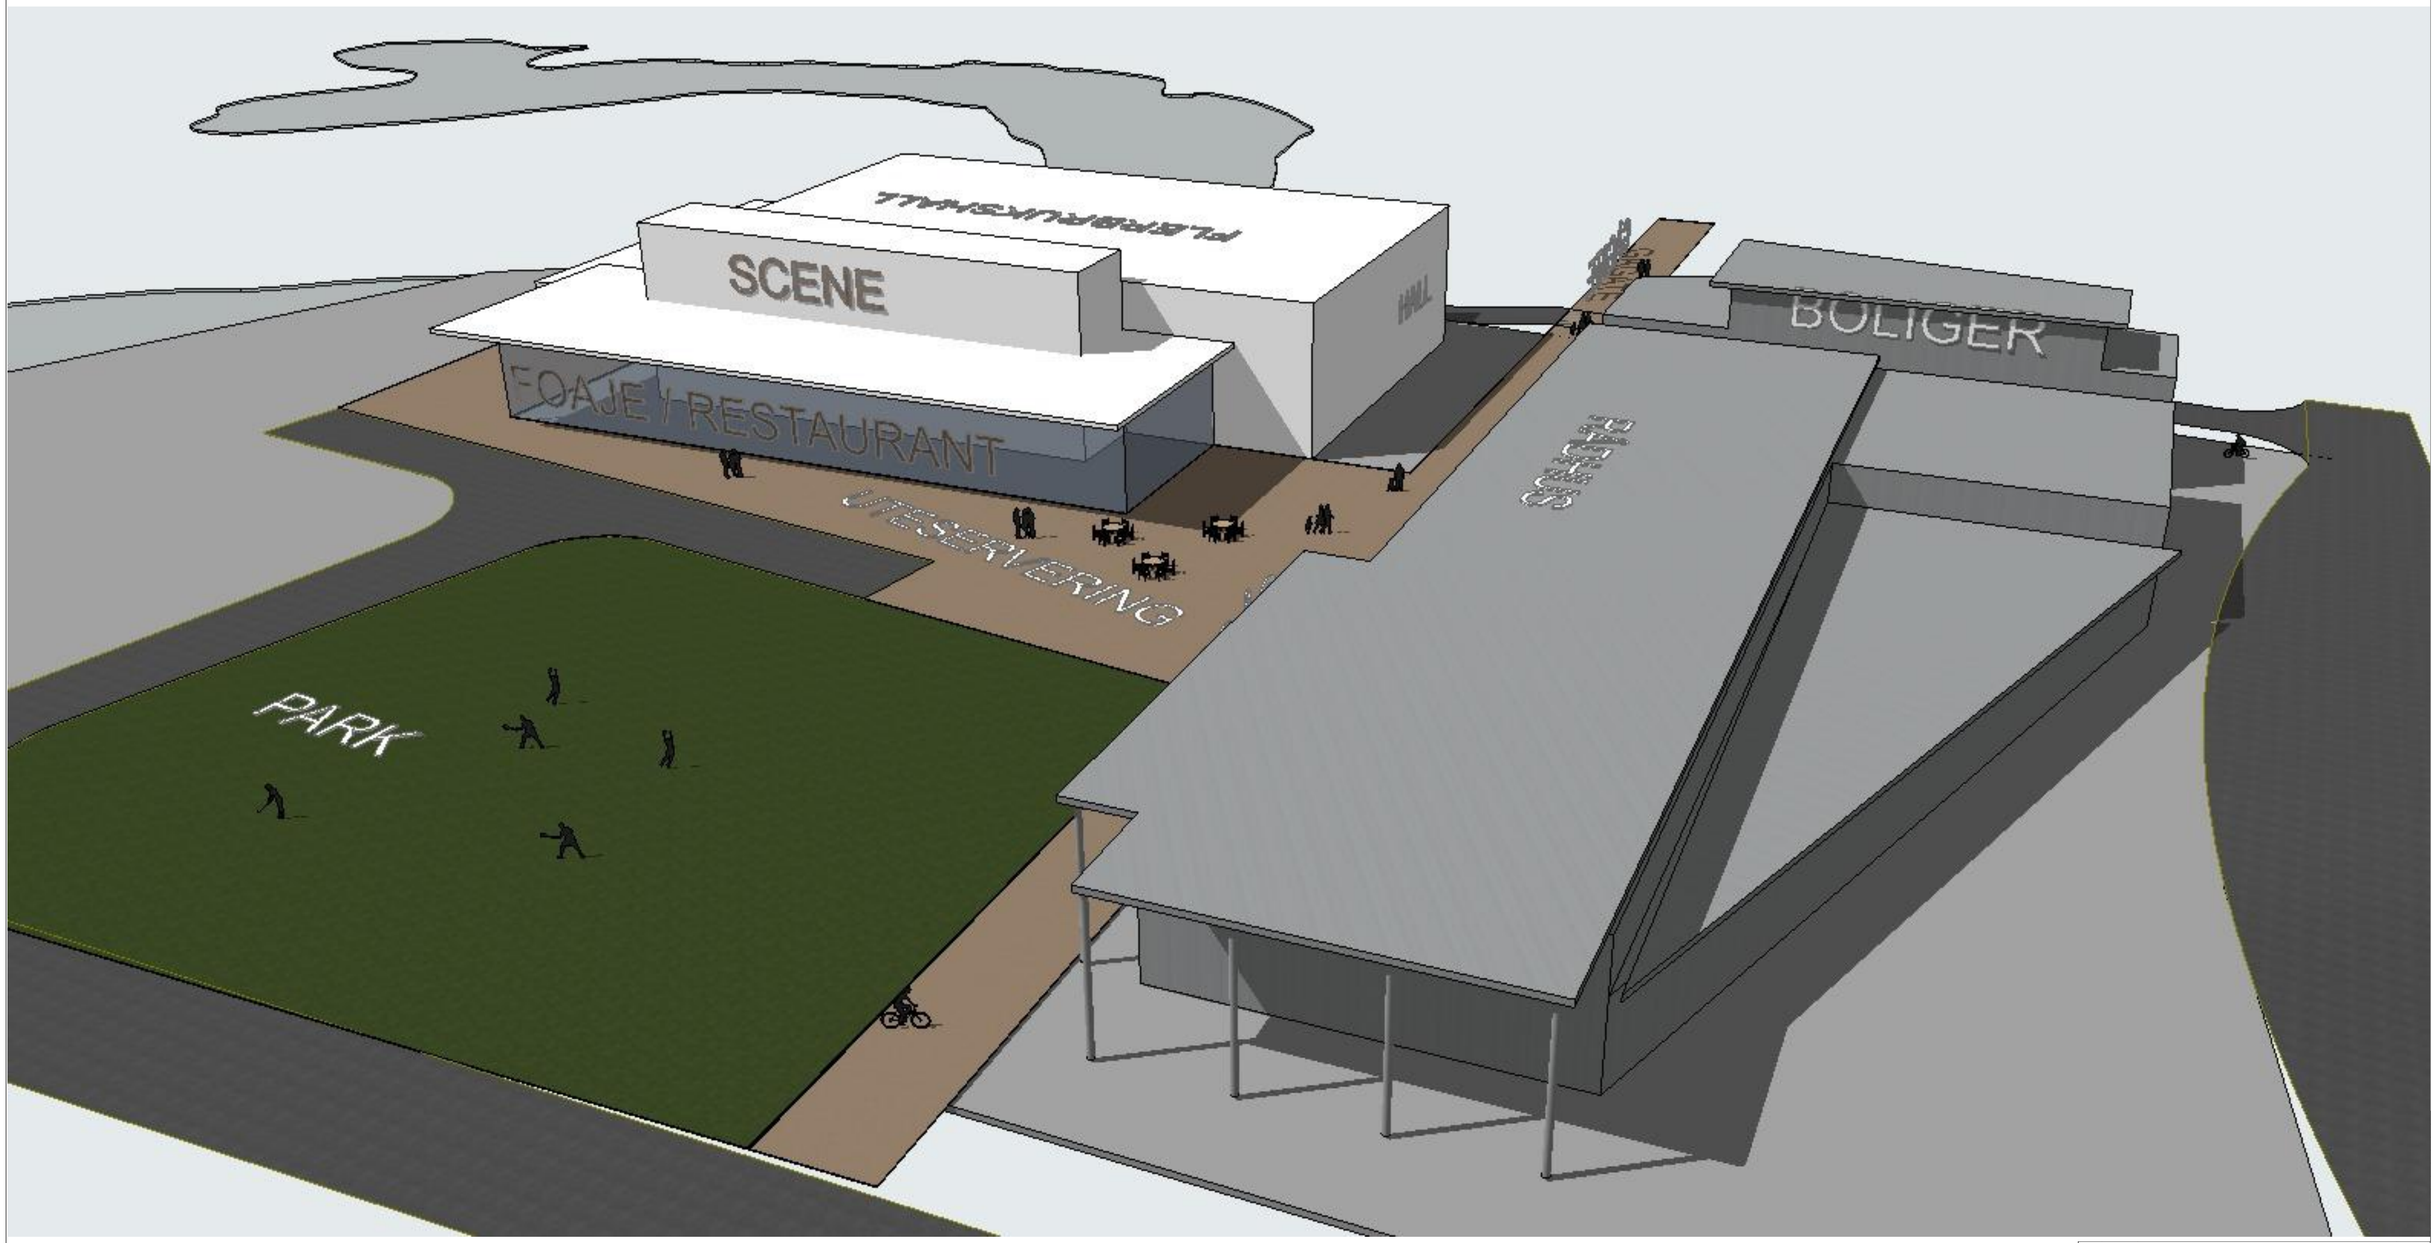

FLERBRUKSHALL FAGERMOEN

Gnr.#GNR /

Tiltakshaver: SONGDALEN KOMMUNE

Arkitekt:

BGM ARKITEKTER AS
Nygaten 3, N-4876 Grimstad - www.bgm.no

Fase:

UTREDNING

Tittel:

Utv. perspektiv m/skygge (2)

Dato:	Målestokk:	Format:	Tegnet:	Kontrollert:
06.04.18	1:100	A3	GA	GA

Prosjektnr.:	Rev. dato:	Rev.nr.:
#PROSJEKTNR.	#REV.DATO	#REV.

Tegningsnr.:

A40-3

FLERBRUKSHALL FAGERMOEN

Gnr.#GNR /

Tiltakshaver: SONGDALEN KOMMUNE

Arkitekt:

BGM ARKITEKTER AS
Nygaten 3, N-4876 Grimstad - www.bgm.no

Fase:

UTREDNING

Tittel:

Utv. perspektiv m/skygge (3)

Dato:	Målestokk:	Format:	Tegnet:	Kontrollert:
06.04.18	1:100	A3	GA	GA

Prosjektnr.:	Rev. dato:	Rev.nr.:
#PROSJEKTNR.	#REV.DATO	#REV.

Tegningsnr.:

A40-4