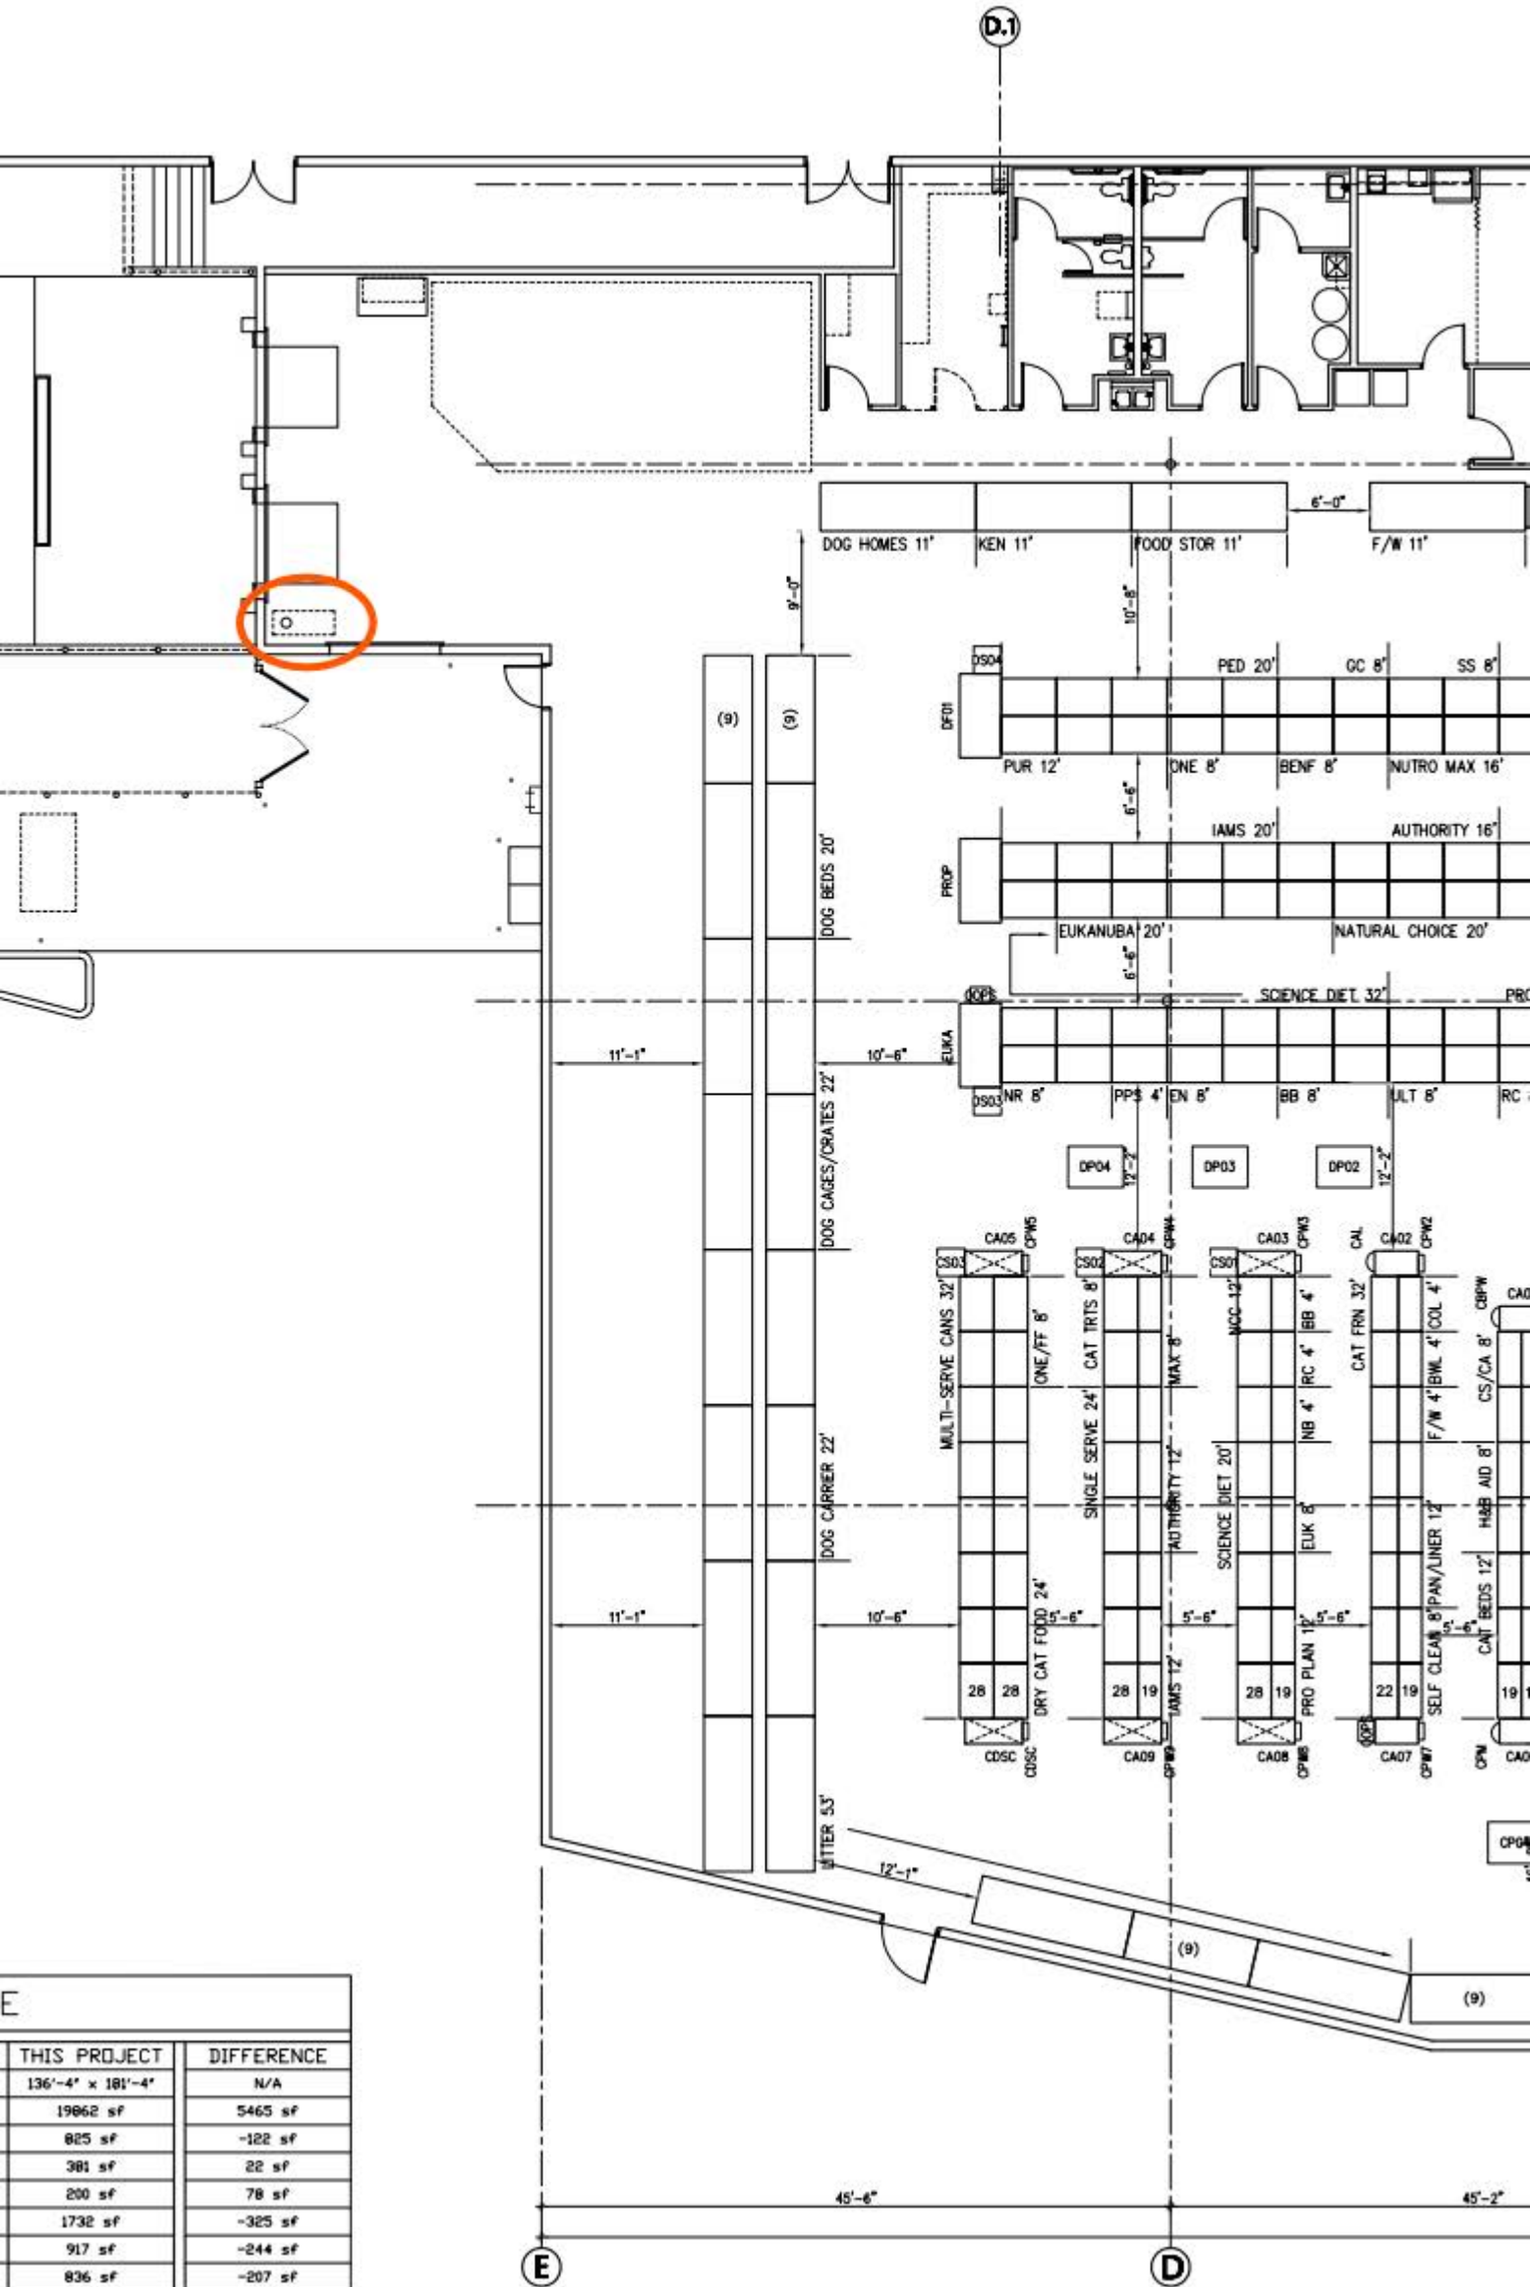


| E | | |
|---|---|---|
| | THIS PROJECT | DIFFERENCE |
| | 136'-4" x 181'-4" | N/A |
| | 19862 sf | 5465 sf |
| | 825 sf | -122 sf |
| | 381 sf | 22 sf |
| | 200 sf | 78 sf |
| | 1732 sf | -325 sf |
| | 917 sf | -244 sf |
| | 836 sf | -207 sf |
| | 0 sf | 50% |