


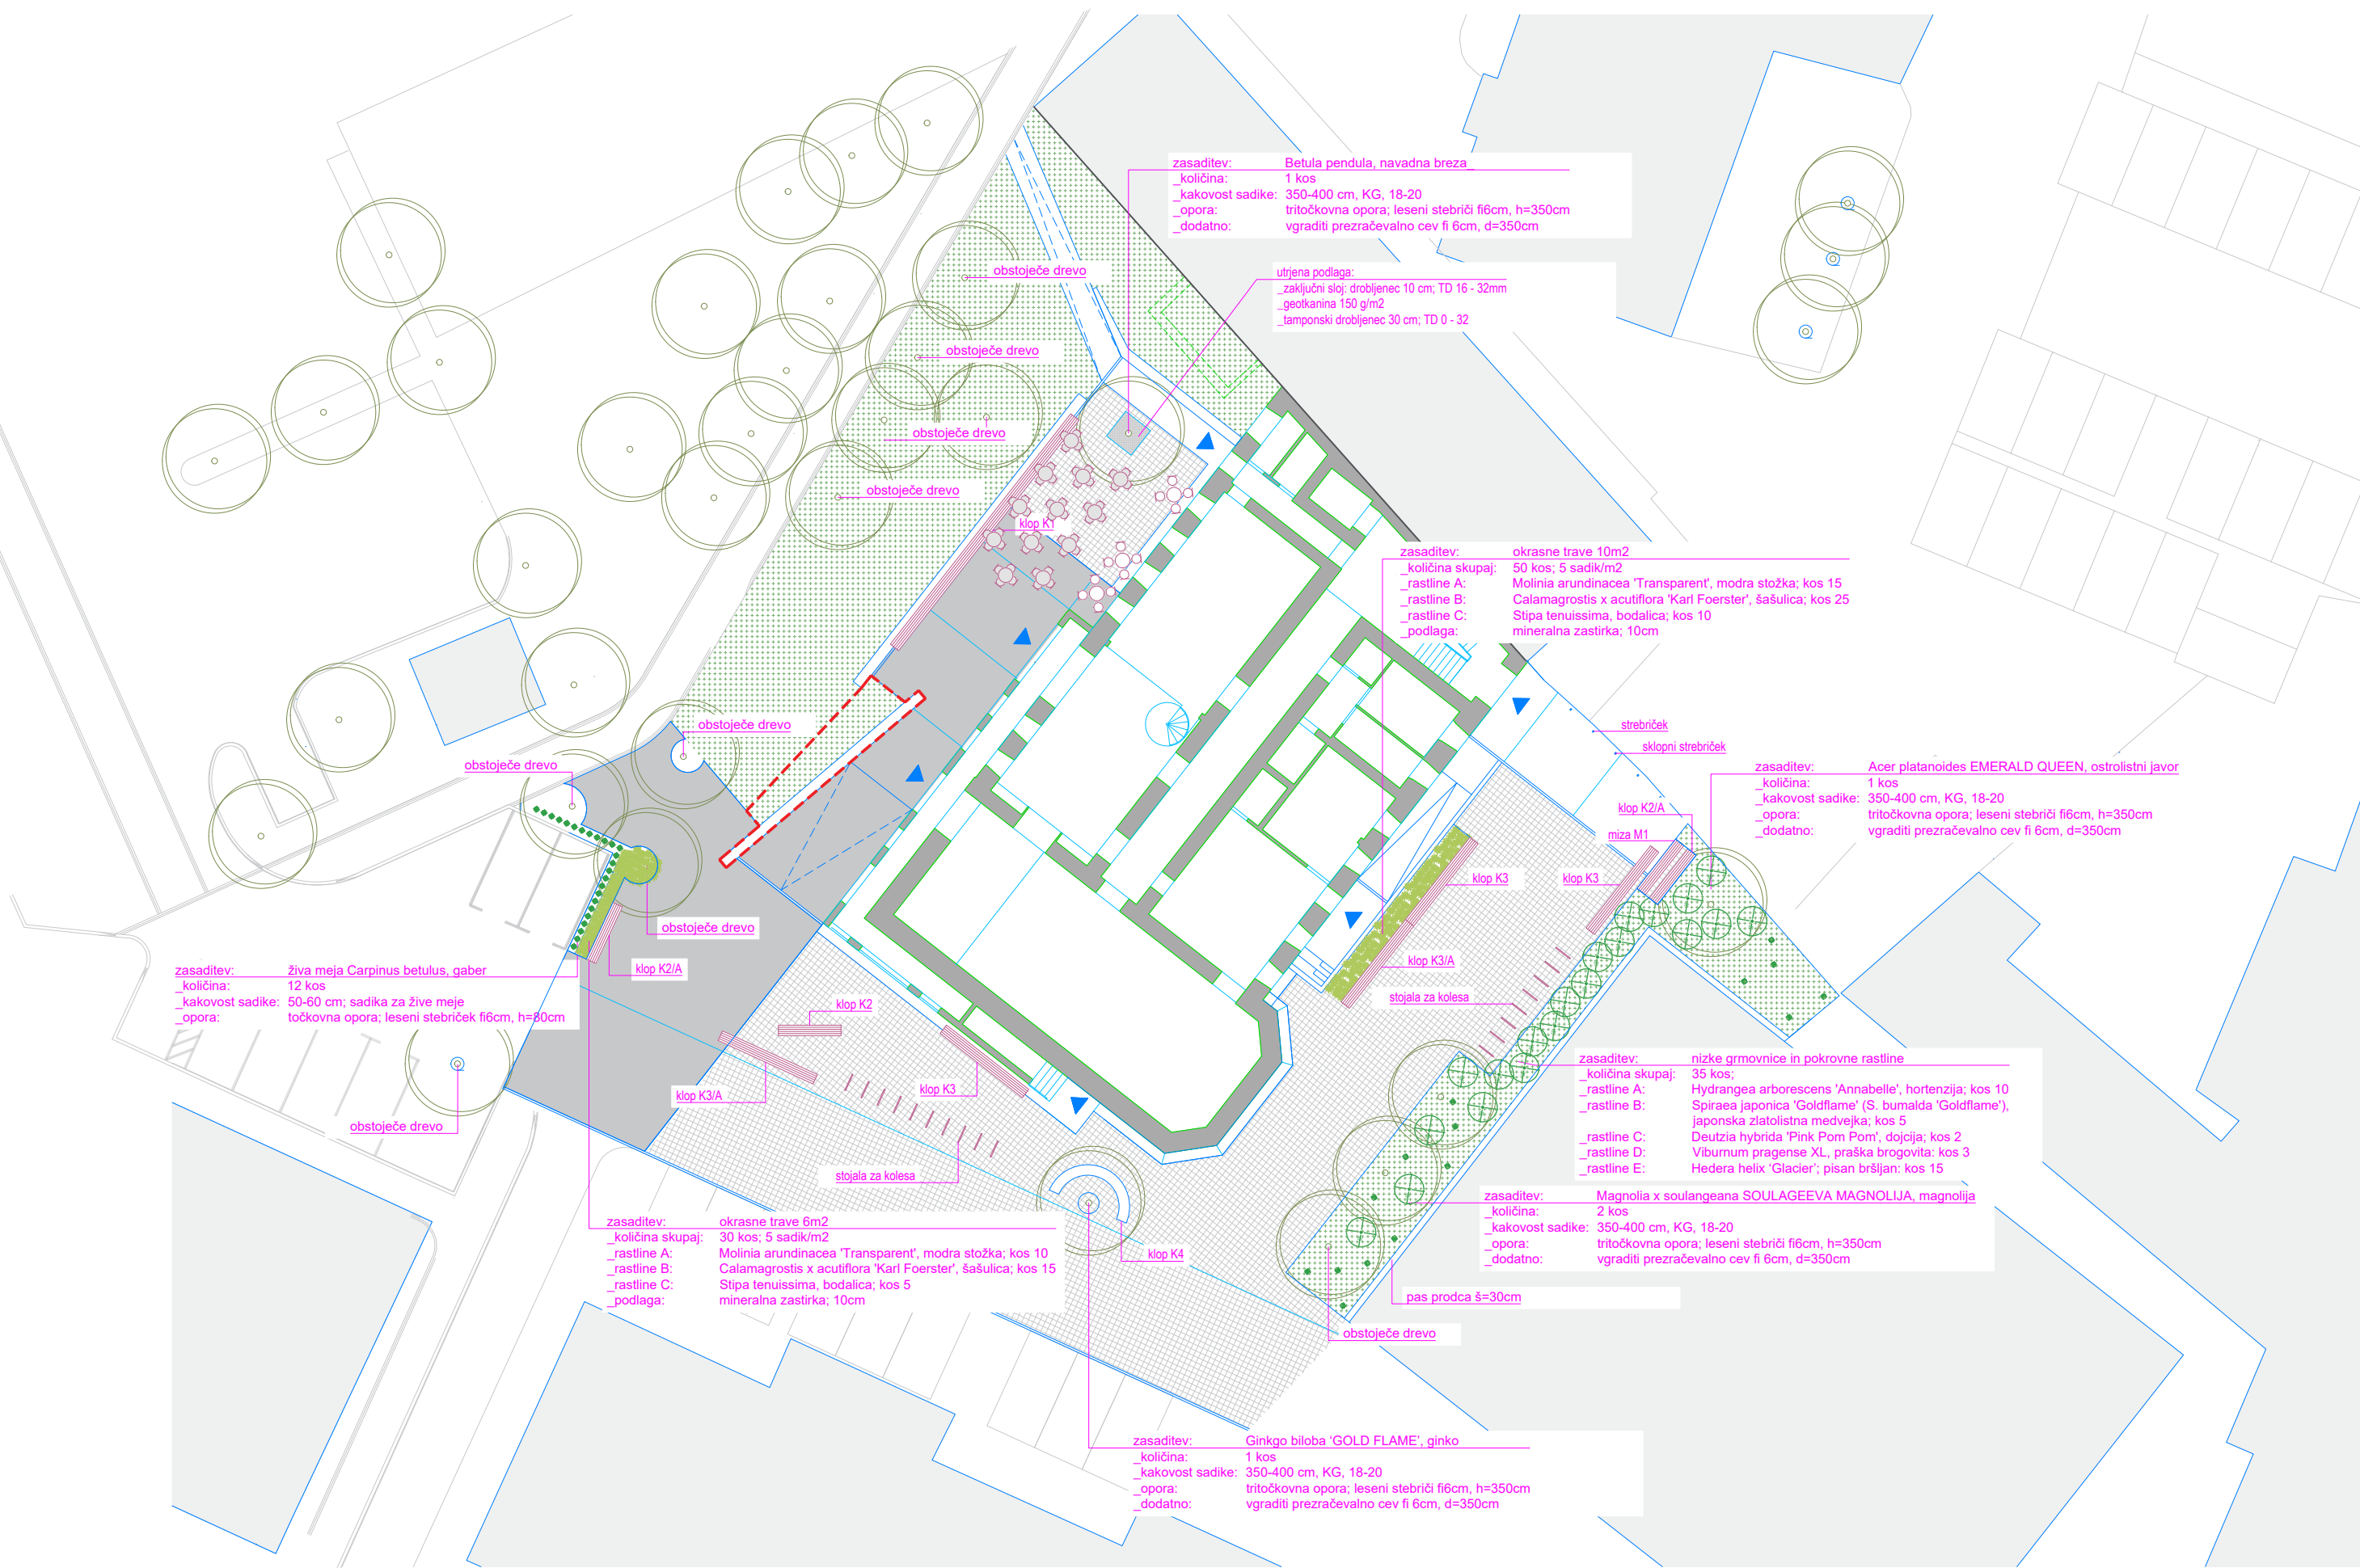

OPREMA IN ZASADITVENI NAČRT