


PODÉL.ŘEZ PŘESPÁDOVANÝM ŠIKMÝM CHODNÍKEM

VARIANTA BEZ BETONOVÉHO SCHODIŠTĚ - TERÉNNÍ STUPNĚ Z OBRUBNÍKŮ :

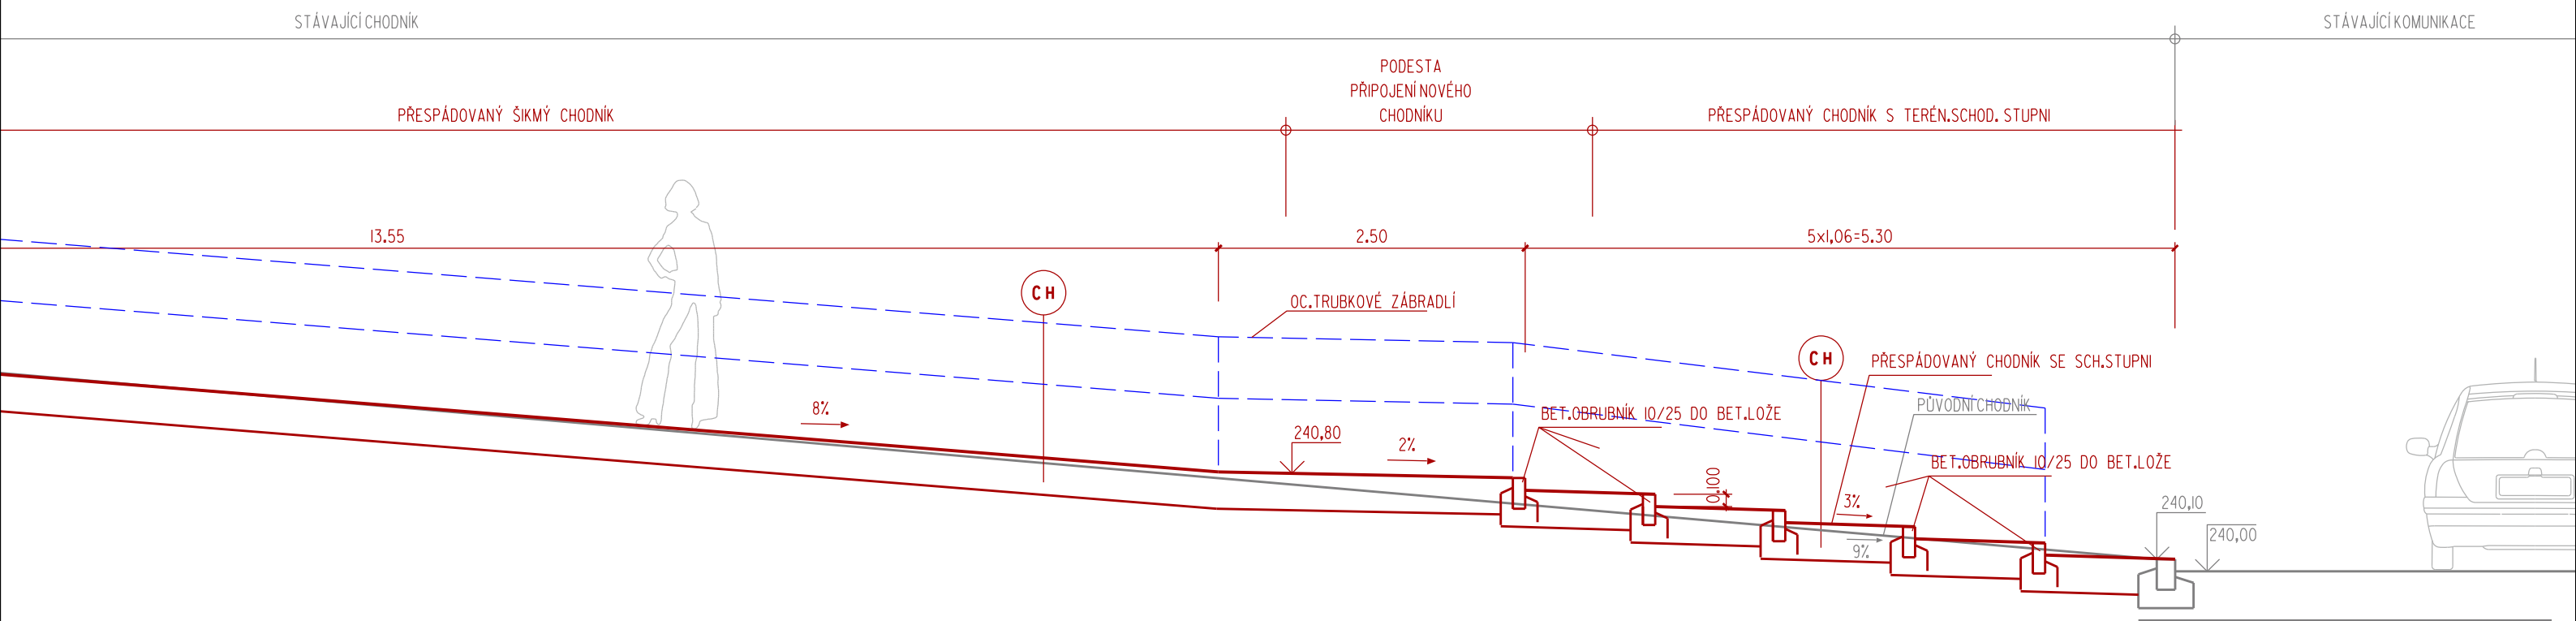

BEZBARIAROVÁ ÚPRAVA CHODNÍKU K DOMU ČP.293, UL.MOKRÁ II, ZLÍN

PODÉLNÝ ŘEZ – VARIANTA BEZ BET.SCHODIŠTĚ

1:50