


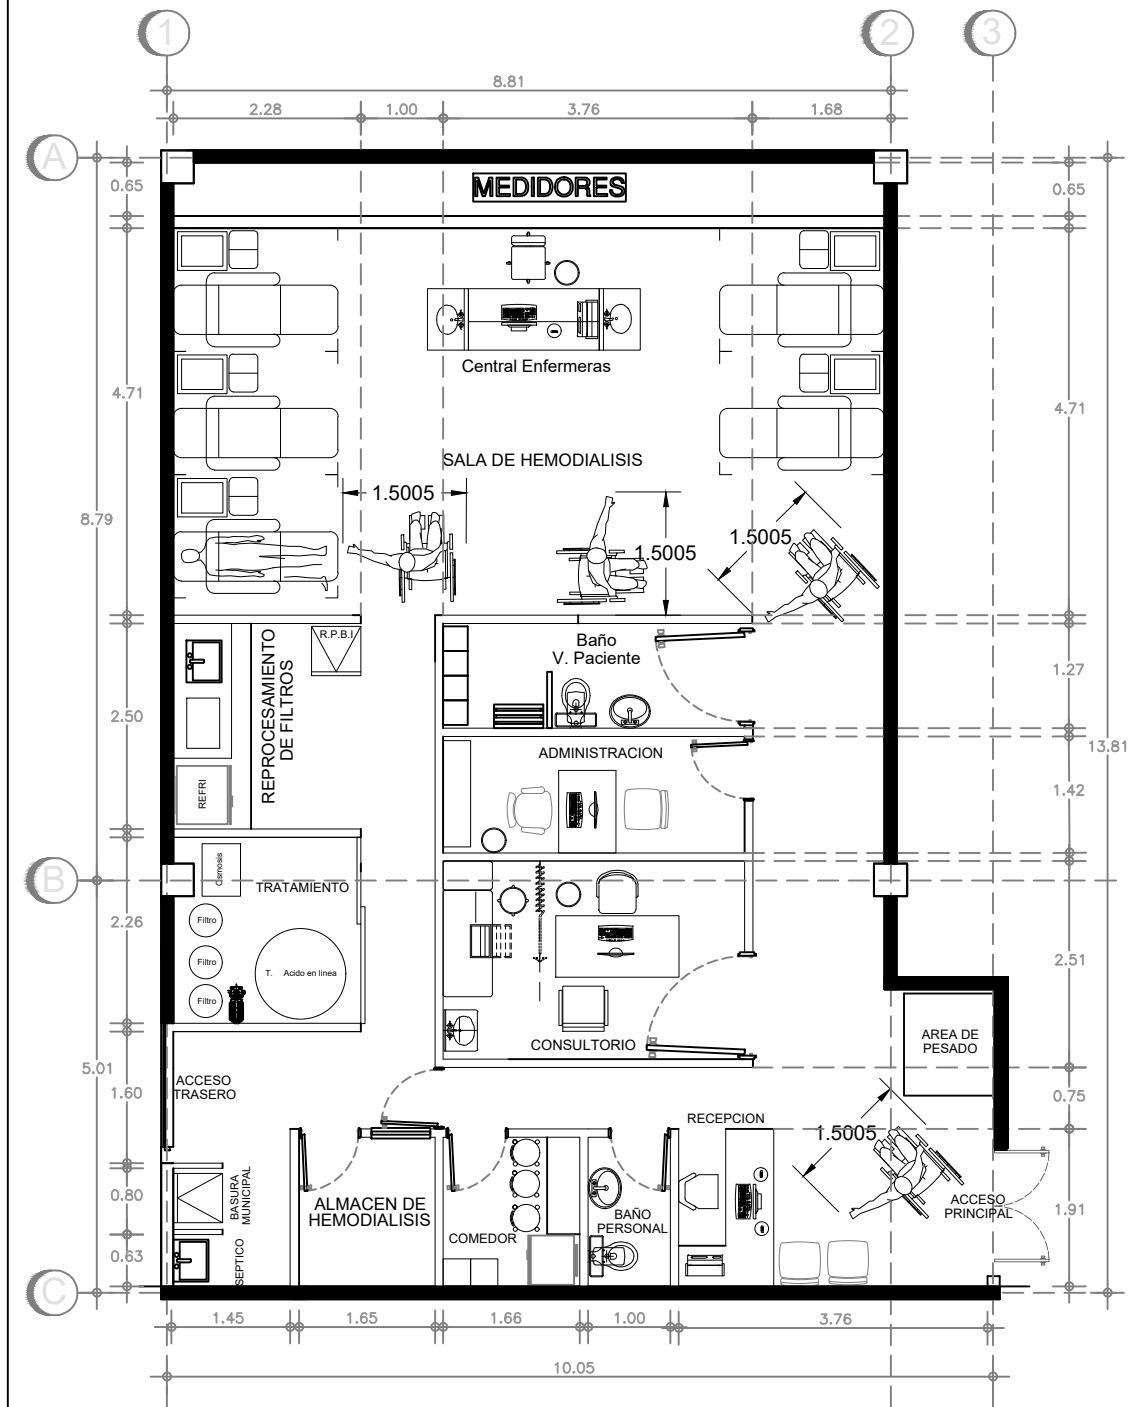

	PROYECTO Clínica Hemodialisis Renal Care		Diseño/Firma Vo. Bo FECHA 05/05/25	
	UNIDAD Apodaca, Mty	PLANO Arquitectónico	ESCALA S/E	HOJA 1/1