

Дизайн проект

Будівництво житлового будинку
Київська обл., Бориспільський р-н.
с. Дударків




Відомість робочих креслень

Аркуш	Найменування
1	Загальні дані
2	Схема забудови земельної ділянки М 1:200
3	План фундаменту М1:75
4	План поверху на відмітці 0,000 М1:75
5	План поверху на відмітці 4,500
6	План поверху з розташуванням меблів на відмітці 0,000 М1:75
7	План поверху з розташуванням меблів на відмітці 4,500 М1:75
8	План сантехніки М1:75
9	План розташування прорізів та їх специфікація
10	План перекриття М1:75
11	План покрівлі М1:75
12	Розріз 1-1 М1:50
13	Розріз 2-2 М1:50
14	Фасад 1-4, Фасад А-Б М1:75
15	Фасад 4-1, Фасад Б-А М1:75
16	Візуалізація 1
17	Візуалізація 2

Техніко-економічні показники.

№	Найменування	Один. виміру	Показники
1	Характер будівництва		Нове будівництво
2	Поверховість будівлі	к-сть	2
4	Загальна площа	м.кв.	121,5
5	Площа внутрішніх приміщень	м.кв.	168,1
6	Будівельний об'єм	м.куб.	683,5
	-вище позначки 0,000	м.куб.	647,0
	-нижче позначки 0,000	м.куб.	36,5
7	Площа забудови	м.куб.	121,5
8	Площа забудови з терасою і ганком	м.кв	160,4


					Будівництво індивідуального житлового будинку		
					Київська обл., Бориспільський р-н.	Аркуш	Аркушів
Змін.	Кіл.діл	Аркуш	№ Док.	Підпис		1	
Виконав					Загальні дані		
Перевірів							

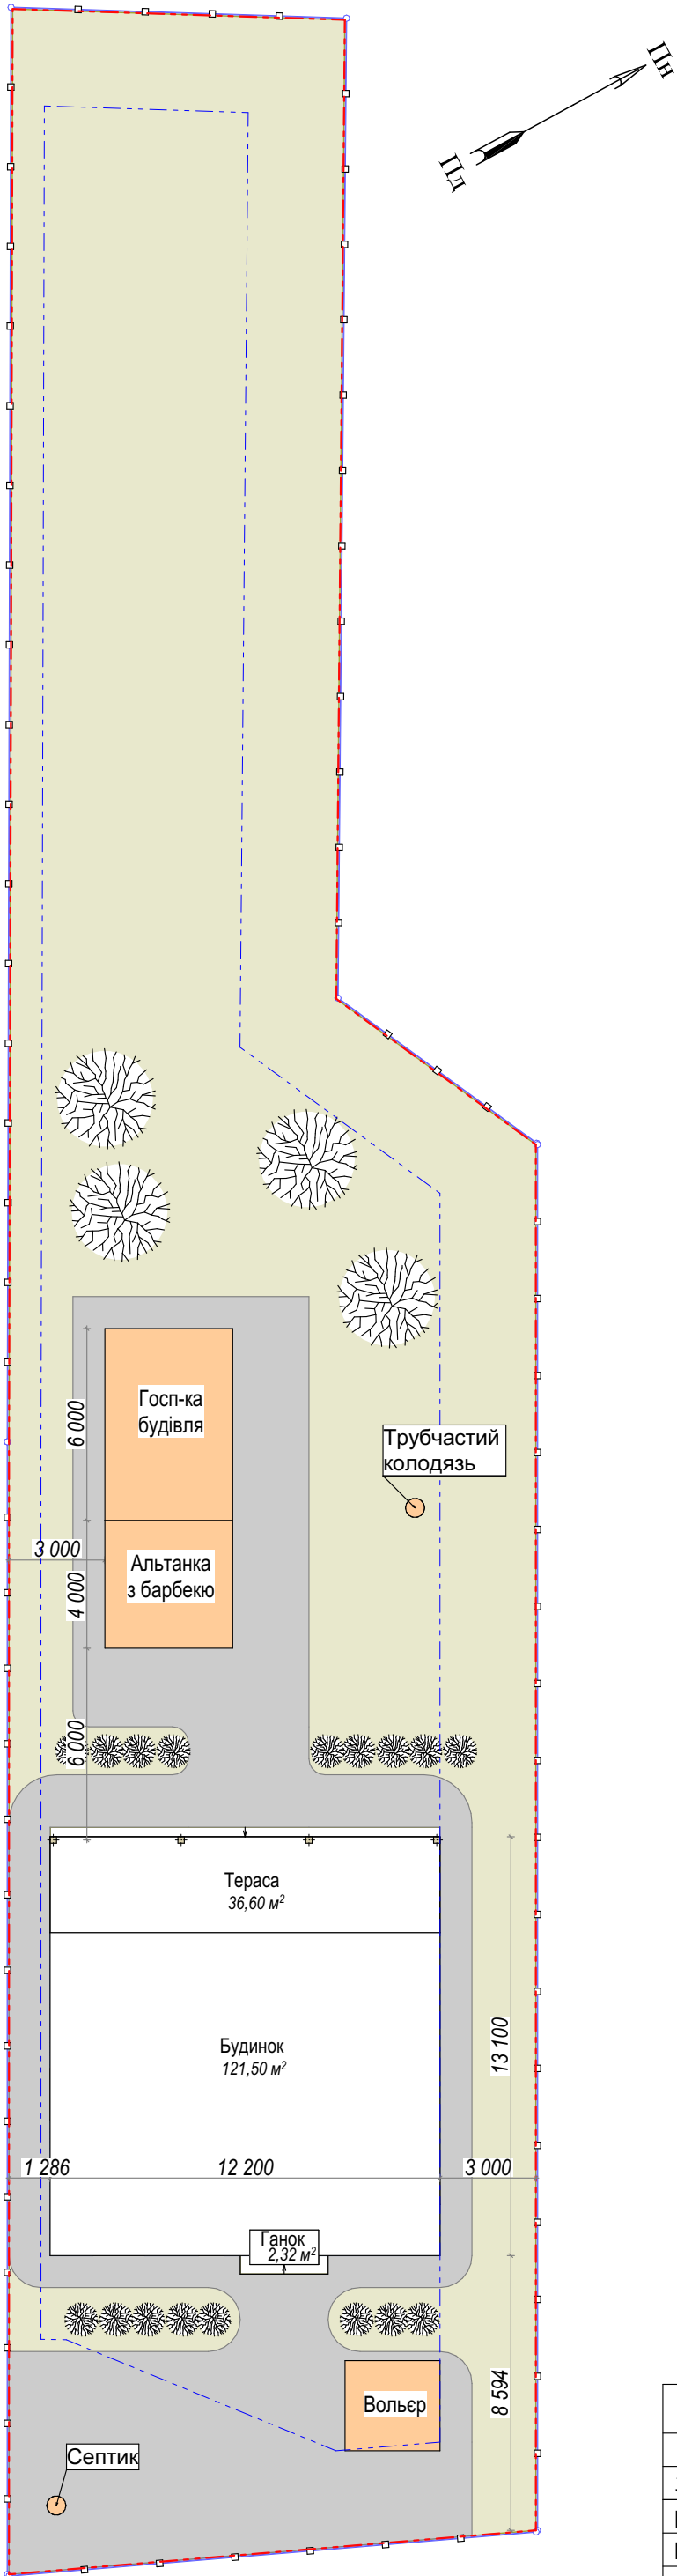

Кадастровий номер земельної ділянки 3220883601:01:016:0078


					Будівництво індивідуального житлового будинку			
					Київська обл., Бориспільський р-н.	Аркуш	Аркушів	
Змін.	Кіл.діл	Аркуш	№ Док.	Підпис		2		
Виконав					Схема забудови земельної ділянки М 1:200			
Перевірив								



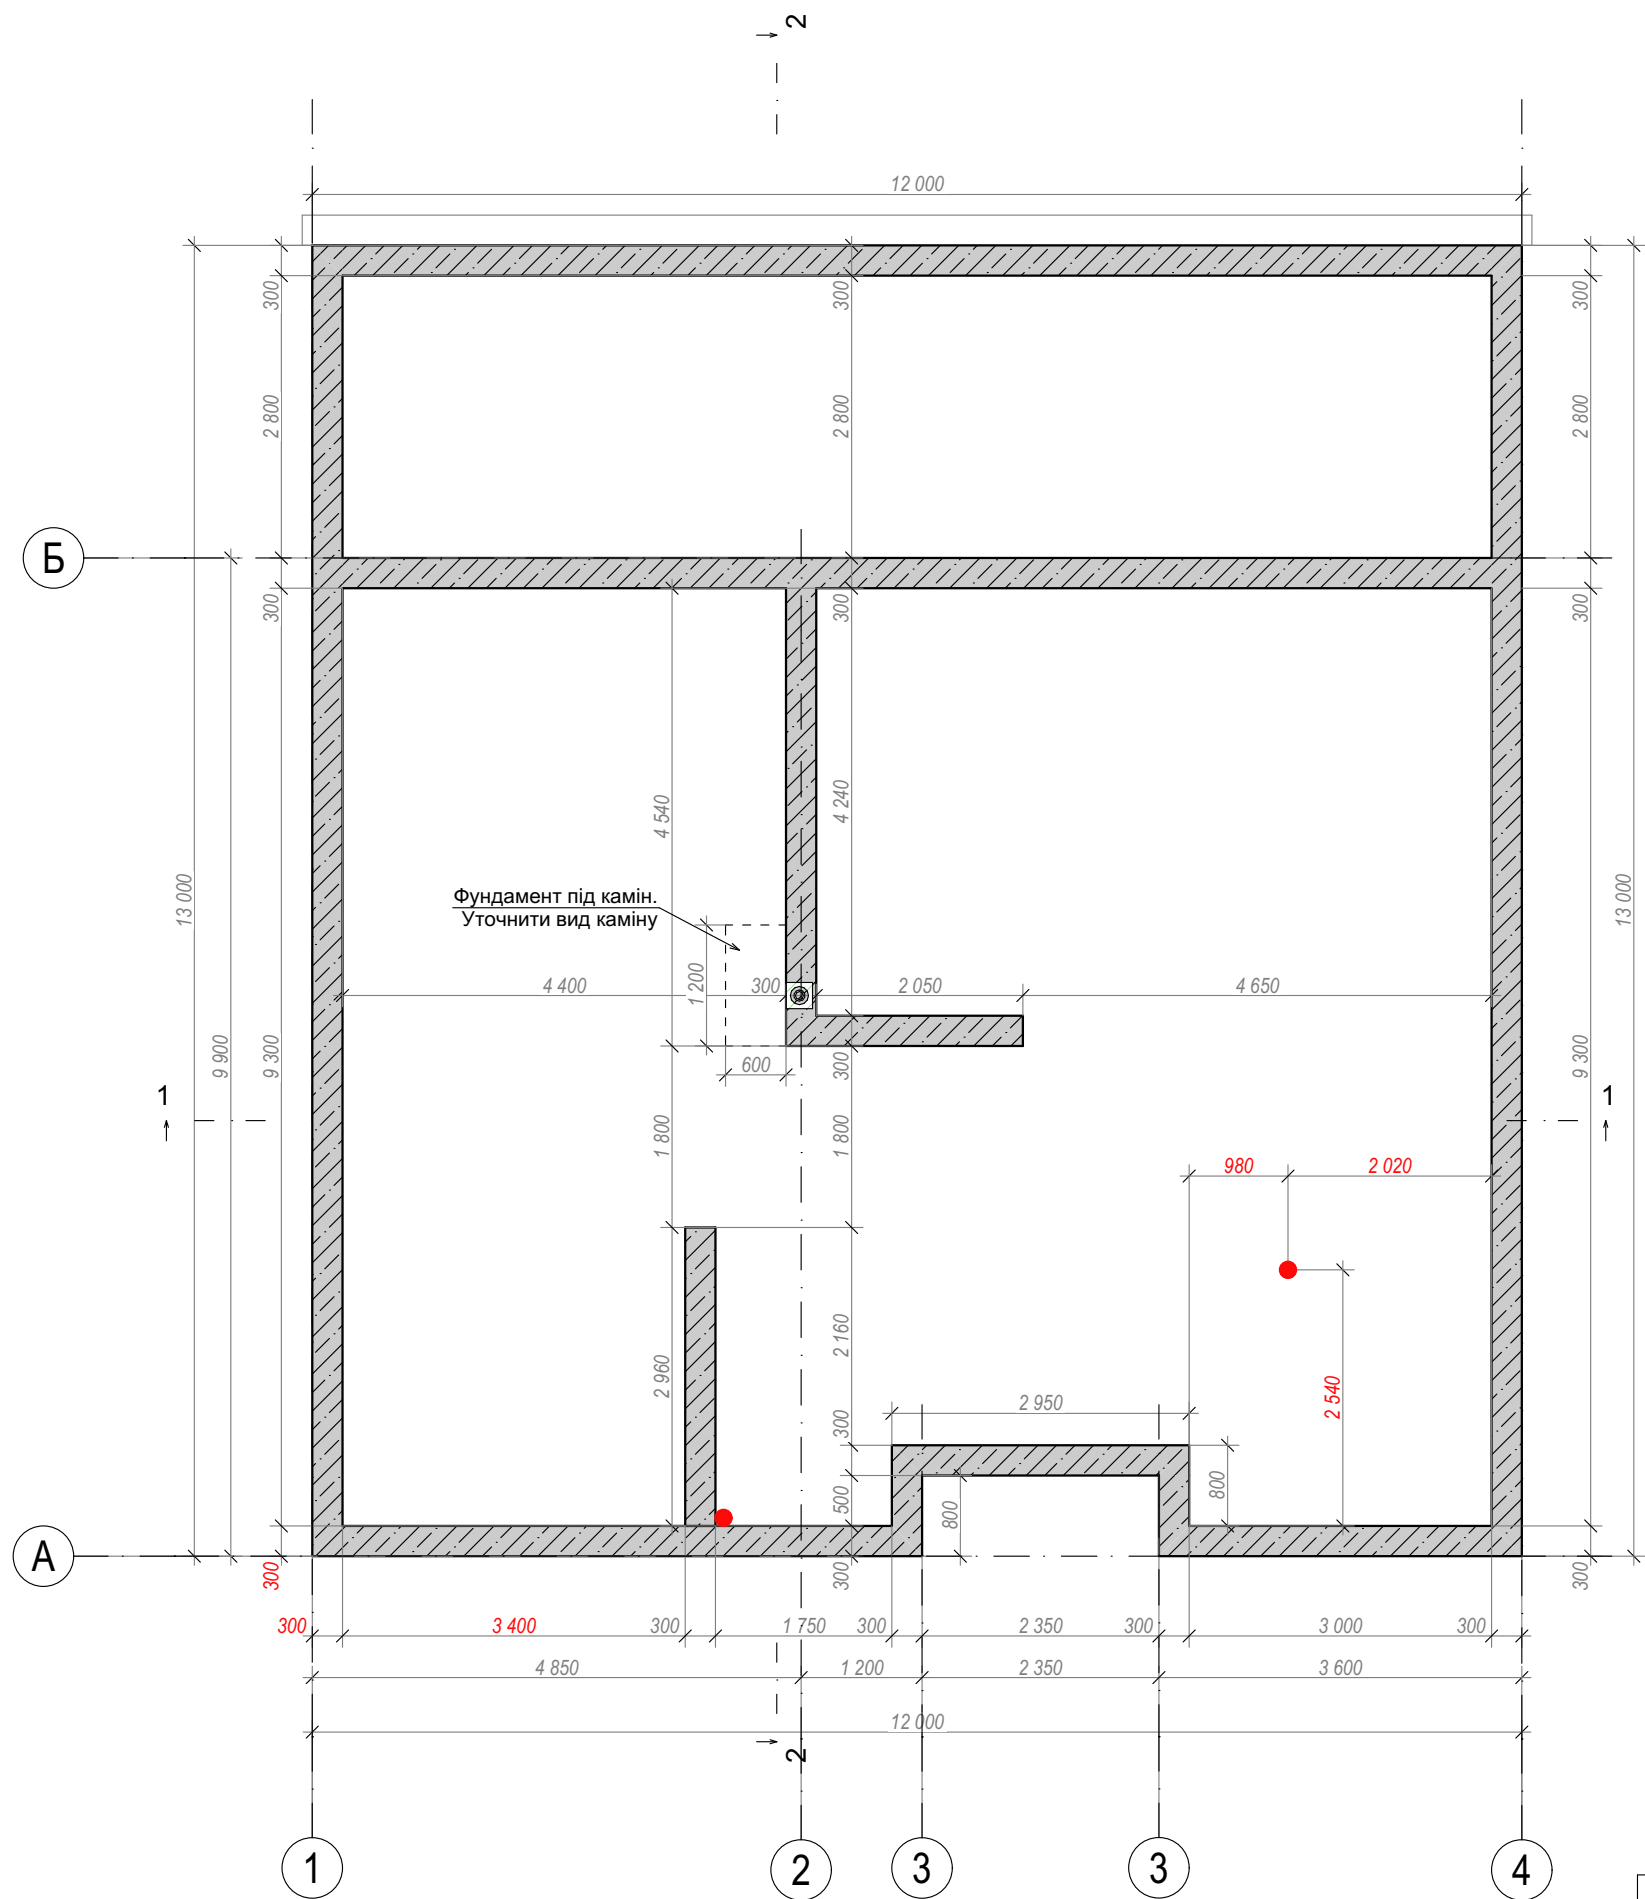

- Умовні позначення:
- Стрічковий фундамент
 - Вивід каналізації


					Будівництво індивідуального житлового будинку			
Змін.	Кіл.діл	Аркуш	№ Док.	Підпис	Київська обл., Бориспільський р-н.	Аркуш	Аркушів	
						3		
Виконав				План фундаменту М1:75				
Перевірів								

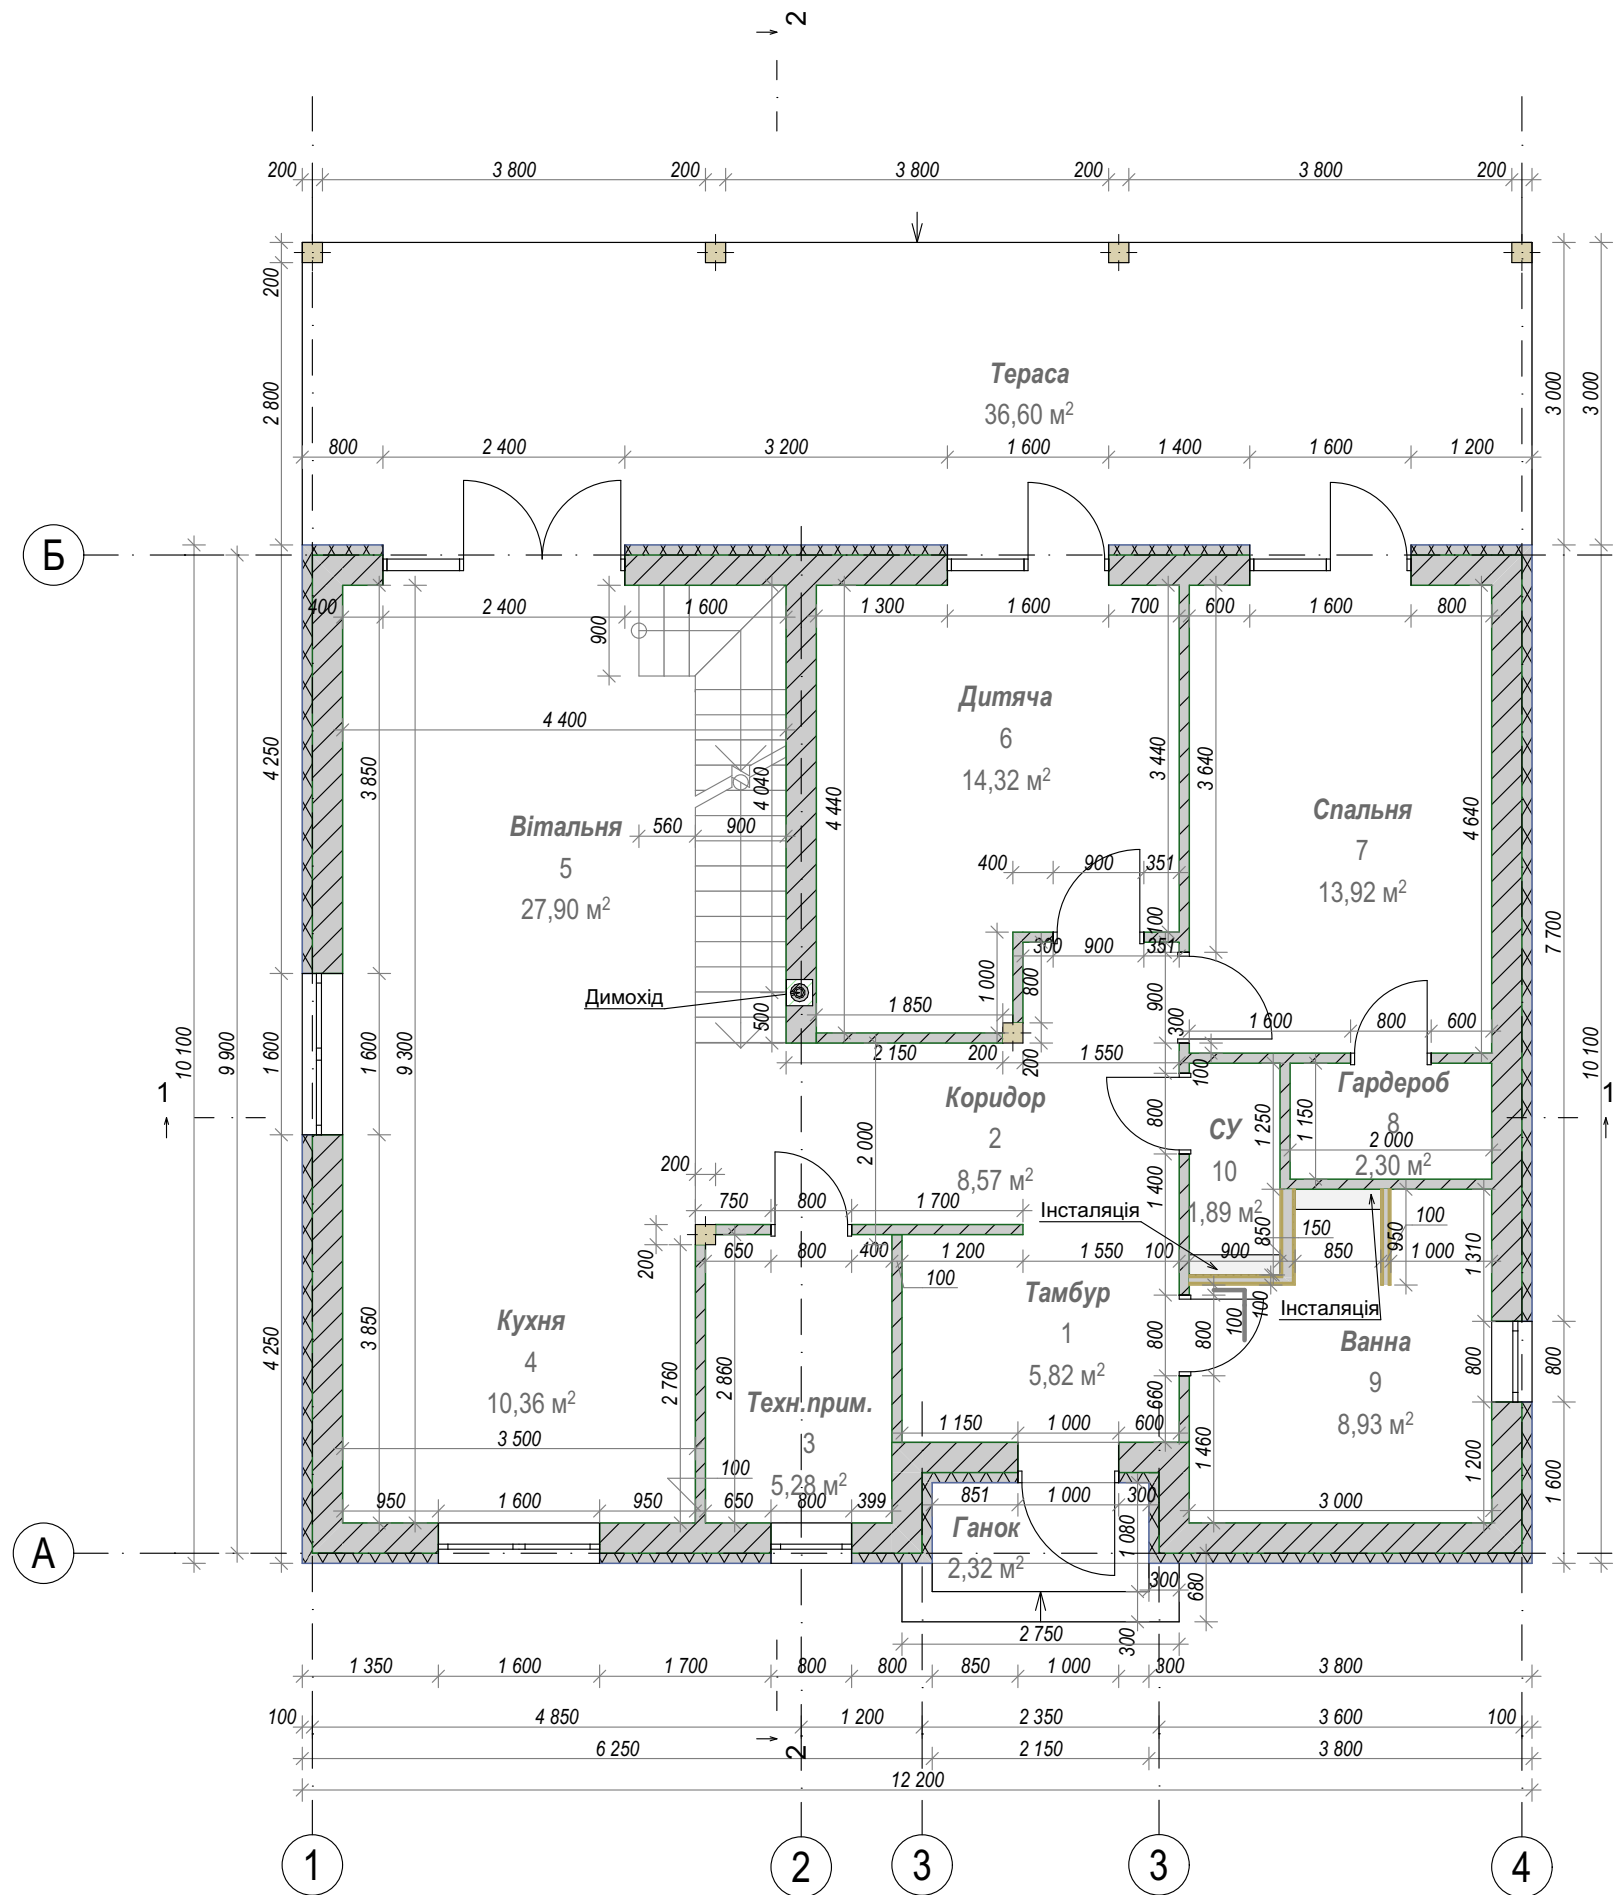

- Умовні позначення:
- Газоблок 300+100утеплення
 - Газоблок 100
 - Обшивка інсталяції гіпсокартоном
 - ГКЛ 100
 - ГКЛ 150


№	Найменування приміщення	Площа, м.кв.
1	Тамбур	5,82
2	Коридор	8,57
3	Техн.прим.	5,28
4	Кухня	10,36
5	Вітальня	27,90
6	Дитяча	14,32
7	Спальня	13,92
8	Гардероб	2,30
9	Ванна	8,93
10	СУ	1,89
		99,29 м²

					Будівництво індивідуального житлового будинку			
Змін.	Кіл.діл	Аркуш	№ Док.	Підпис	Київська обл., Бориспільський р-н.		Аркуш	Аркушів
							4	
Виконав					План поверху на відмітці 0,000 М1:75			
Перевірив								

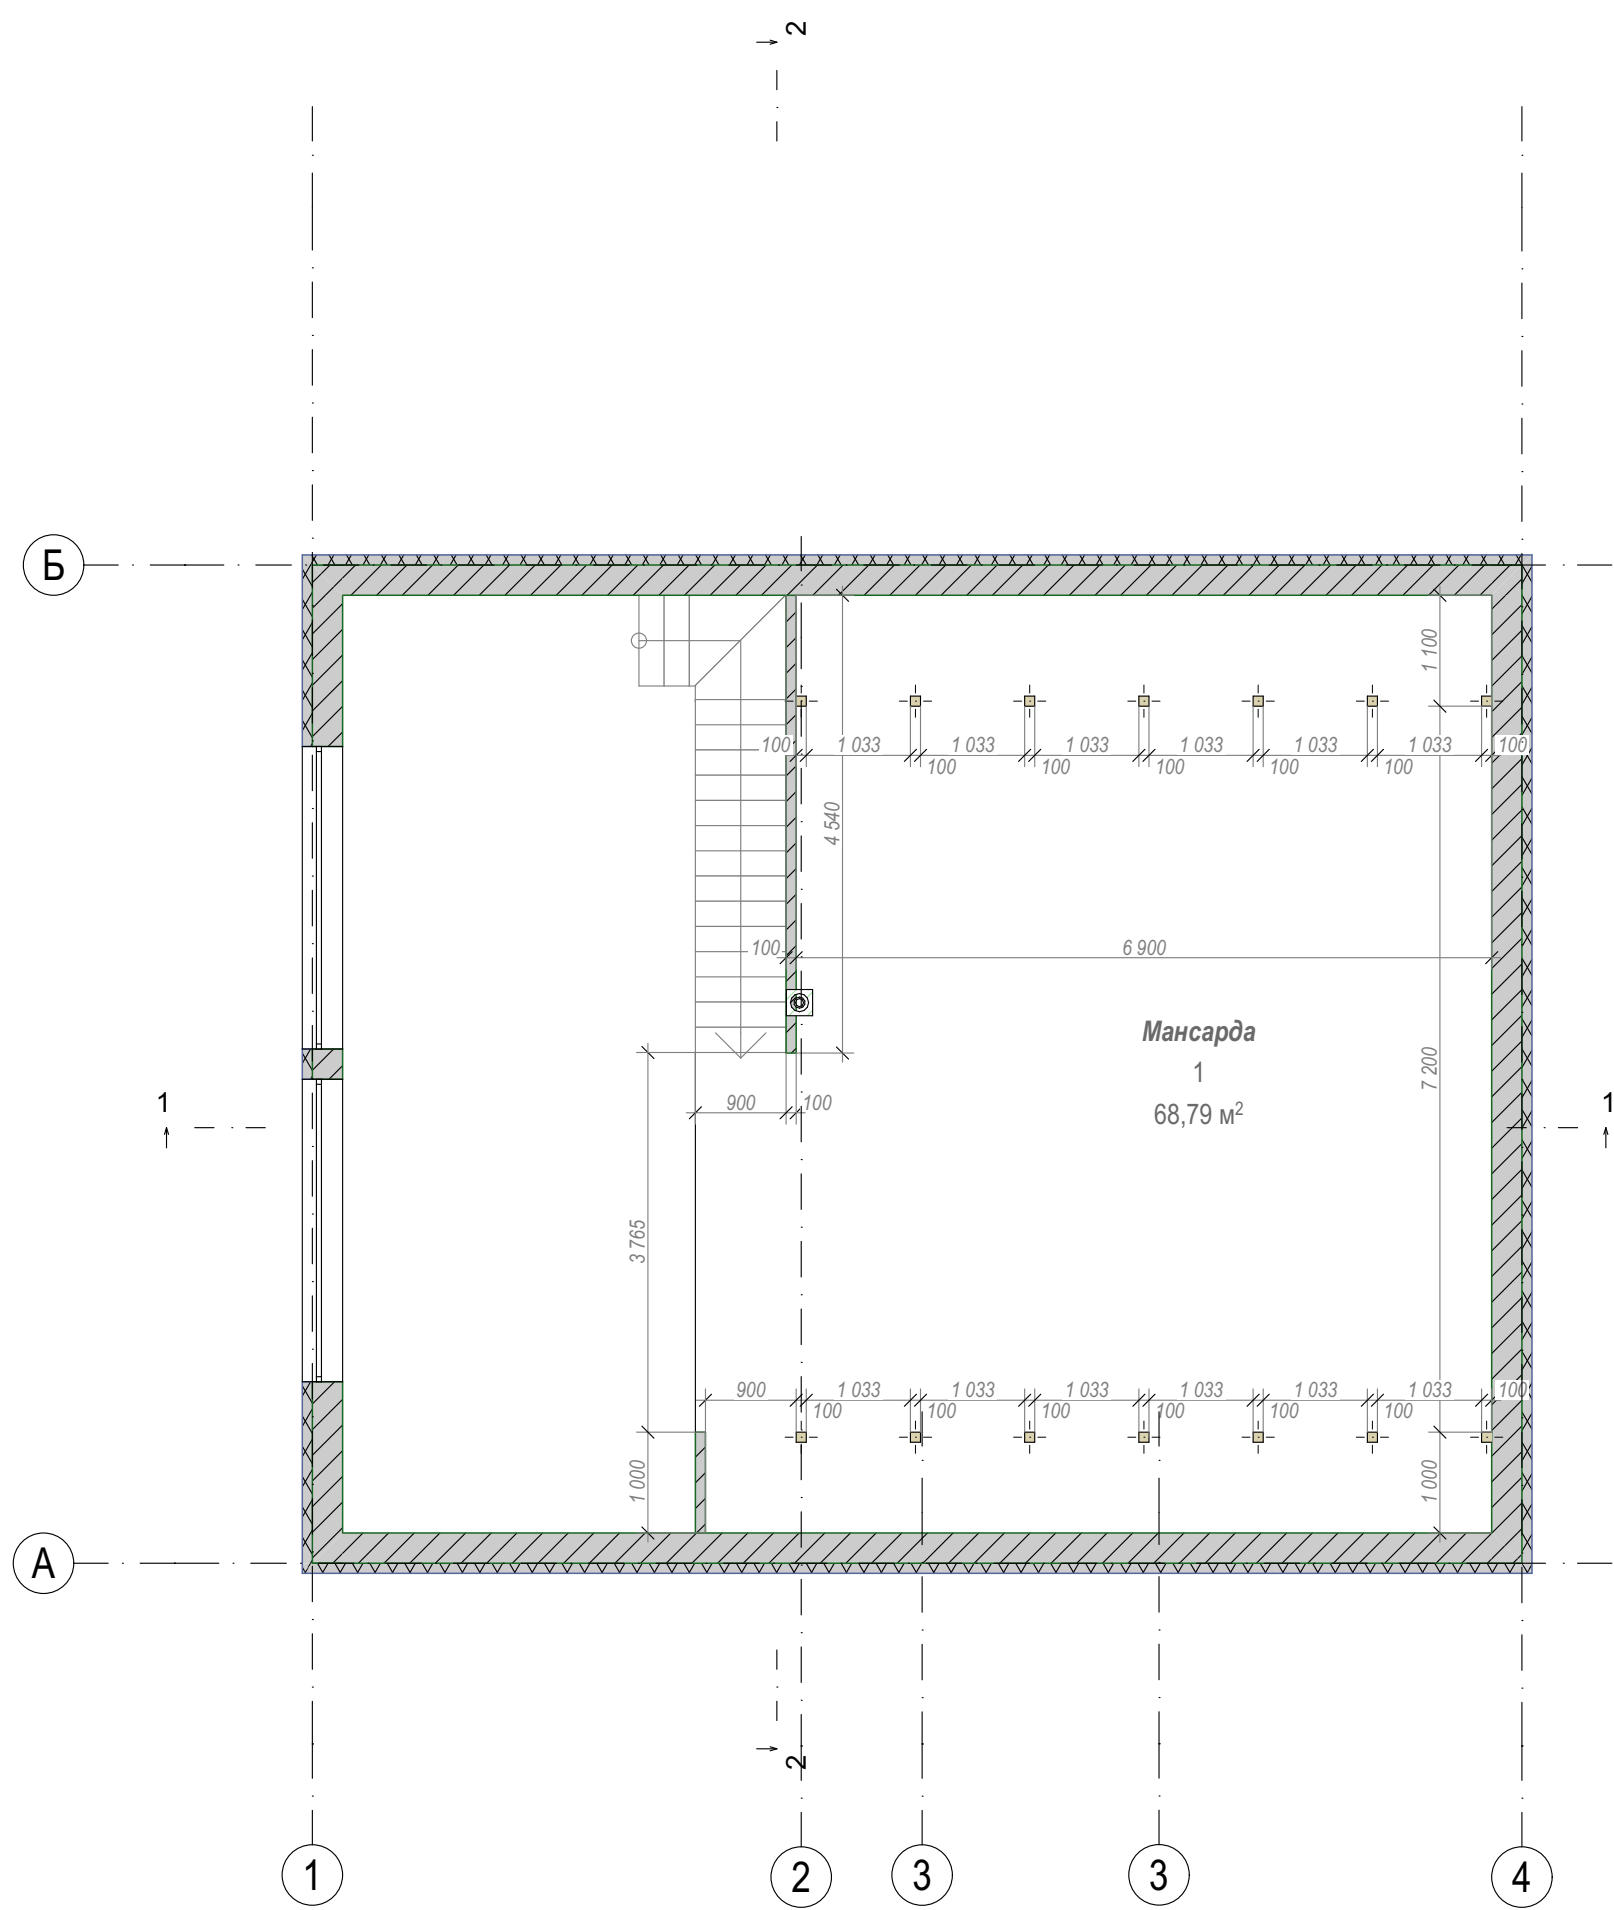


Умовні позначення:

 Газоблок 300+100утеплення

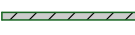 Газоблок 100


№	Найменування приміщення	Площа, м.кв.
1	Мансарда	68,79
		68,79 м²

					Будівництво індивідуального житлового будинку					
Змін.	Кіл.діл	Аркуш	№ Док.	Підпис	Київська обл., Бориспільський р-н.	Аркуш	Аркушів			
						5				
Виконав				План поверху на відмітці 4,500						
Перевірів										

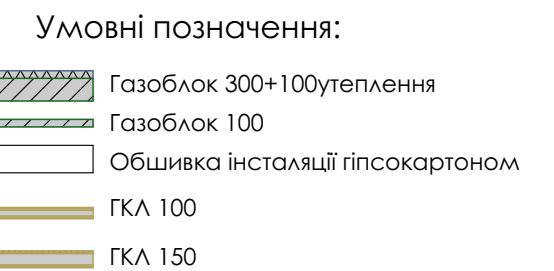


№	Найменування приміщення	Площа, м.кв.
1	Тамбур	5,82
2	Коридор	8,57
3	Техн.прим.	5,28
4	Кухня	10,36
5	Вітальня	27,90
6	Дитяча	14,32
7	Спальня	13,92
8	Гардероб	2,30
9	Ванна	8,93
10	СУ	1,89
		99,29 м²

					Будівництво індивідуального житлового будинку			
					Київська обл., Бориспільський р-н.	Аркуш	Аркушів	
Змін.	Кіл.діл	Аркуш	№ Док.	Підпис		6		
Виконав					План поверху з розташуванням меблів на відмітці 0,000 М1:75			
Перевірів								

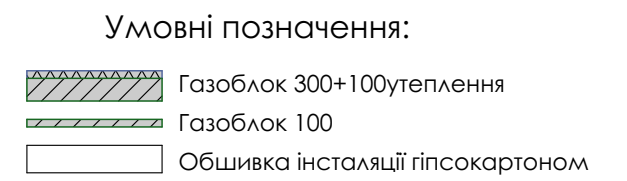

№	Найменування приміщення	Площа, м.кв.
1	Мансарда	68,79
		68,79 м²


					Будівництво індивідуального житлового будинку			
					Київська обл., Бориспільський р-н.	Аркуш	Аркушів	
Змін.	Кіл.діл	Аркуш	№ Док.	Підпис		7		
Виконав					План поверху з розташуванням меблів на відмітці 4,500 М1:75			
Перевірів								

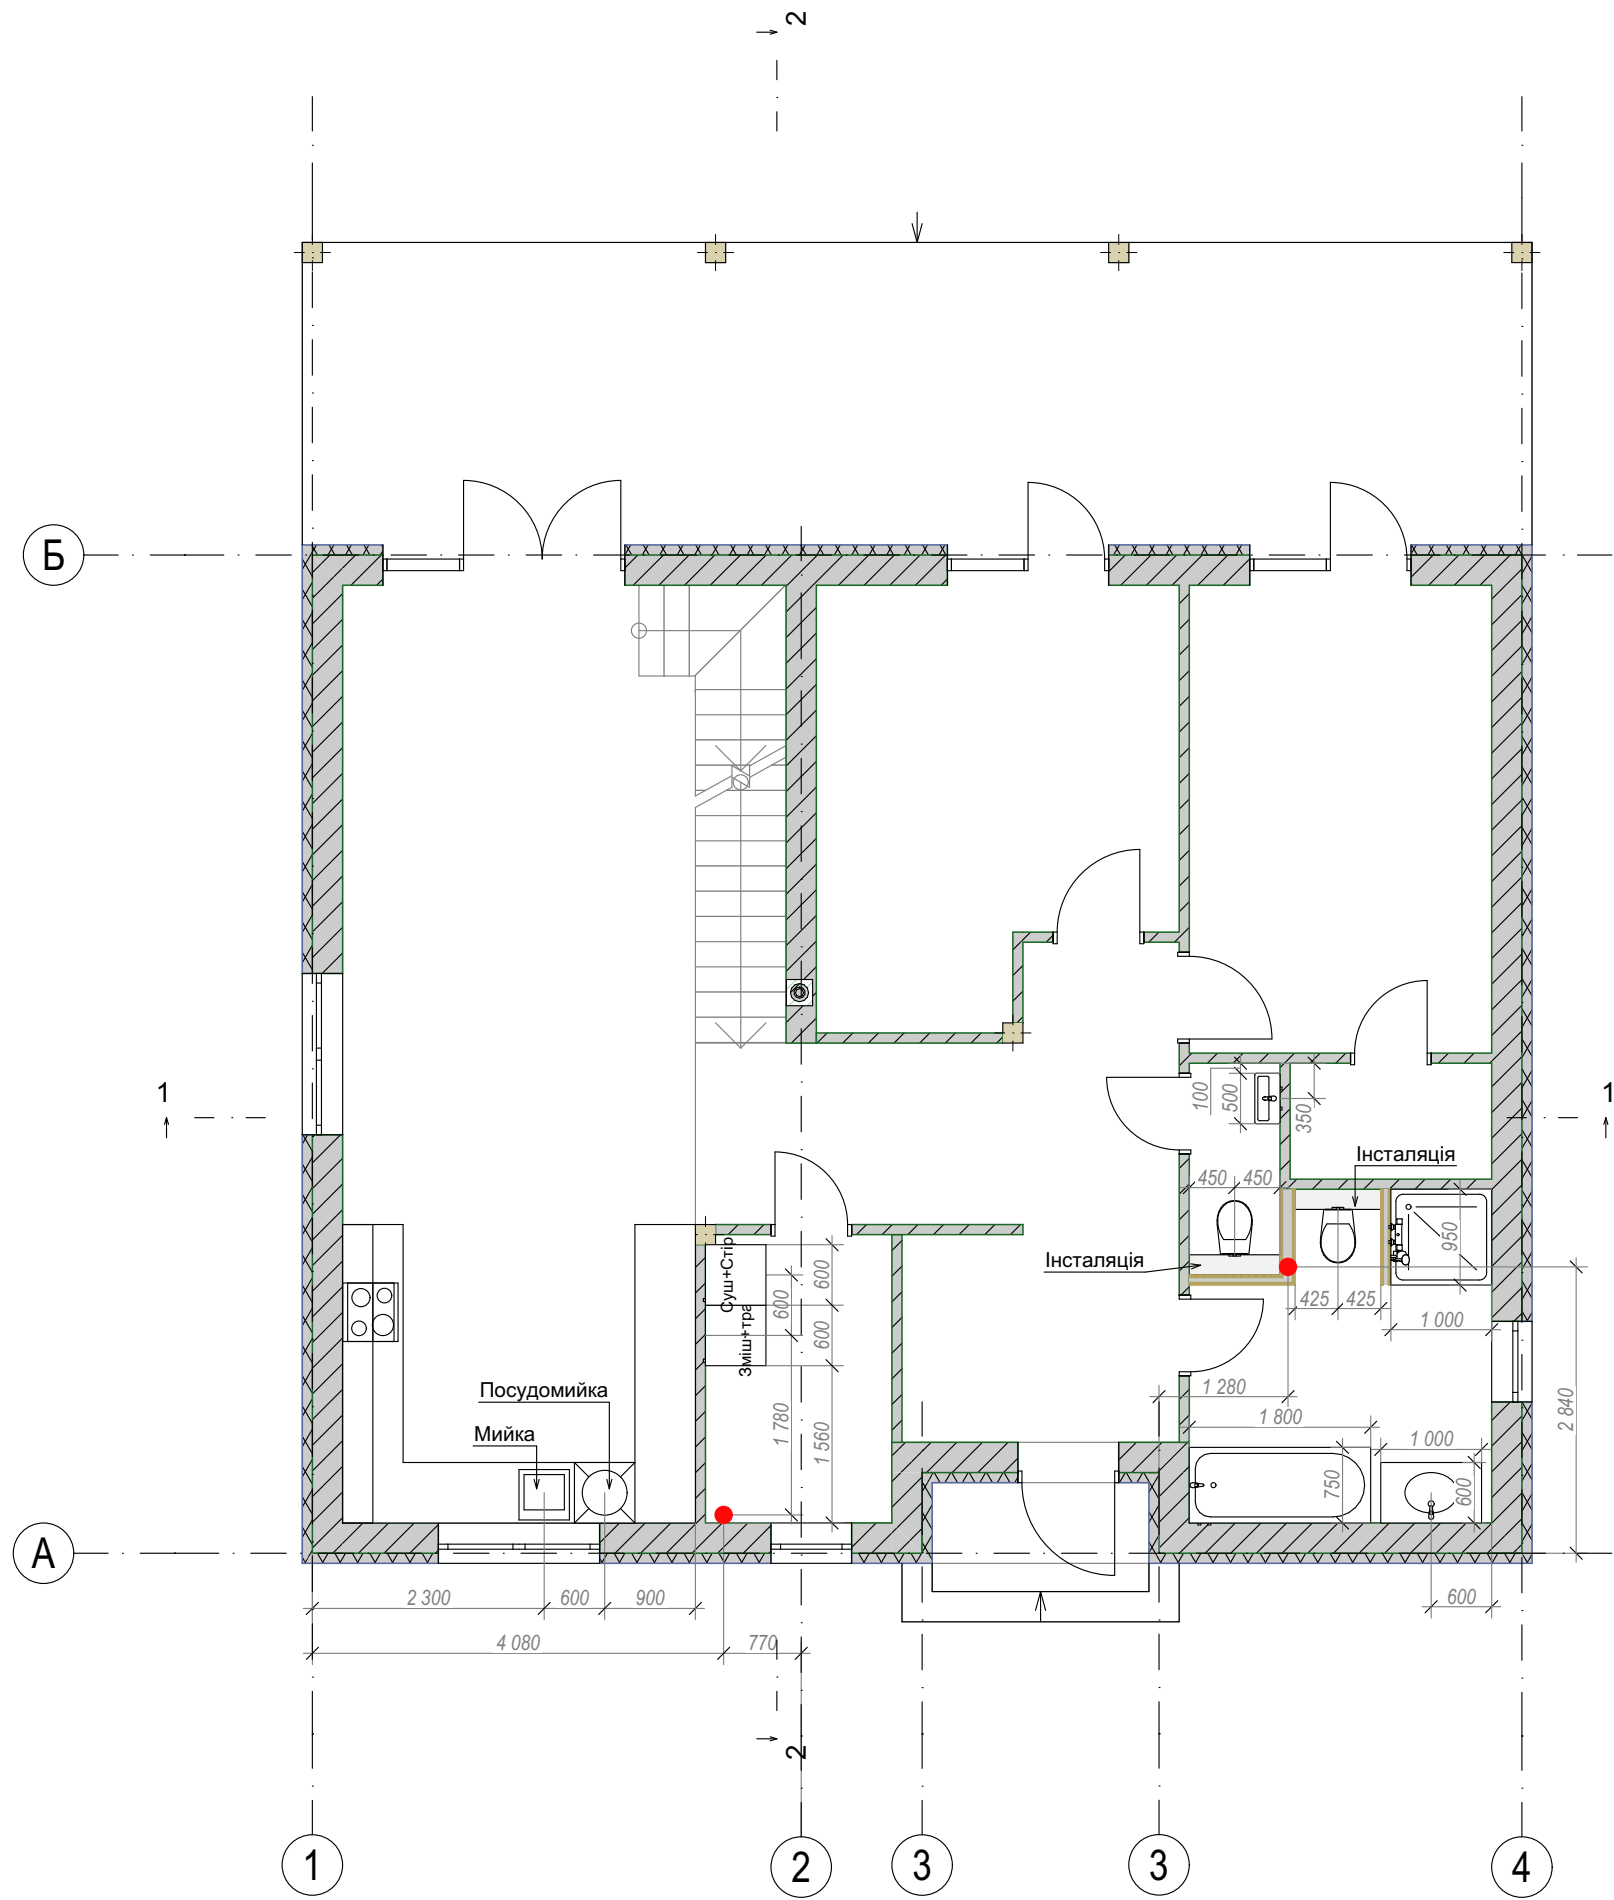

- Умовні позначення:
- Газоблок 300+100утеплення
 - Газоблок 100
 - Обшивка інсталяції гіпсокартоном
 - Вивід каналізації






					Будівництво індивідуального житлового будинку			
					Київська обл., Бориспільський р-н.	Аркуш	Аркушів	
Змін.	Кіл.діл	Аркуш	№ Док.	Підпис		8		
Виконав				План сантехніки М1:75				
Перевірів								



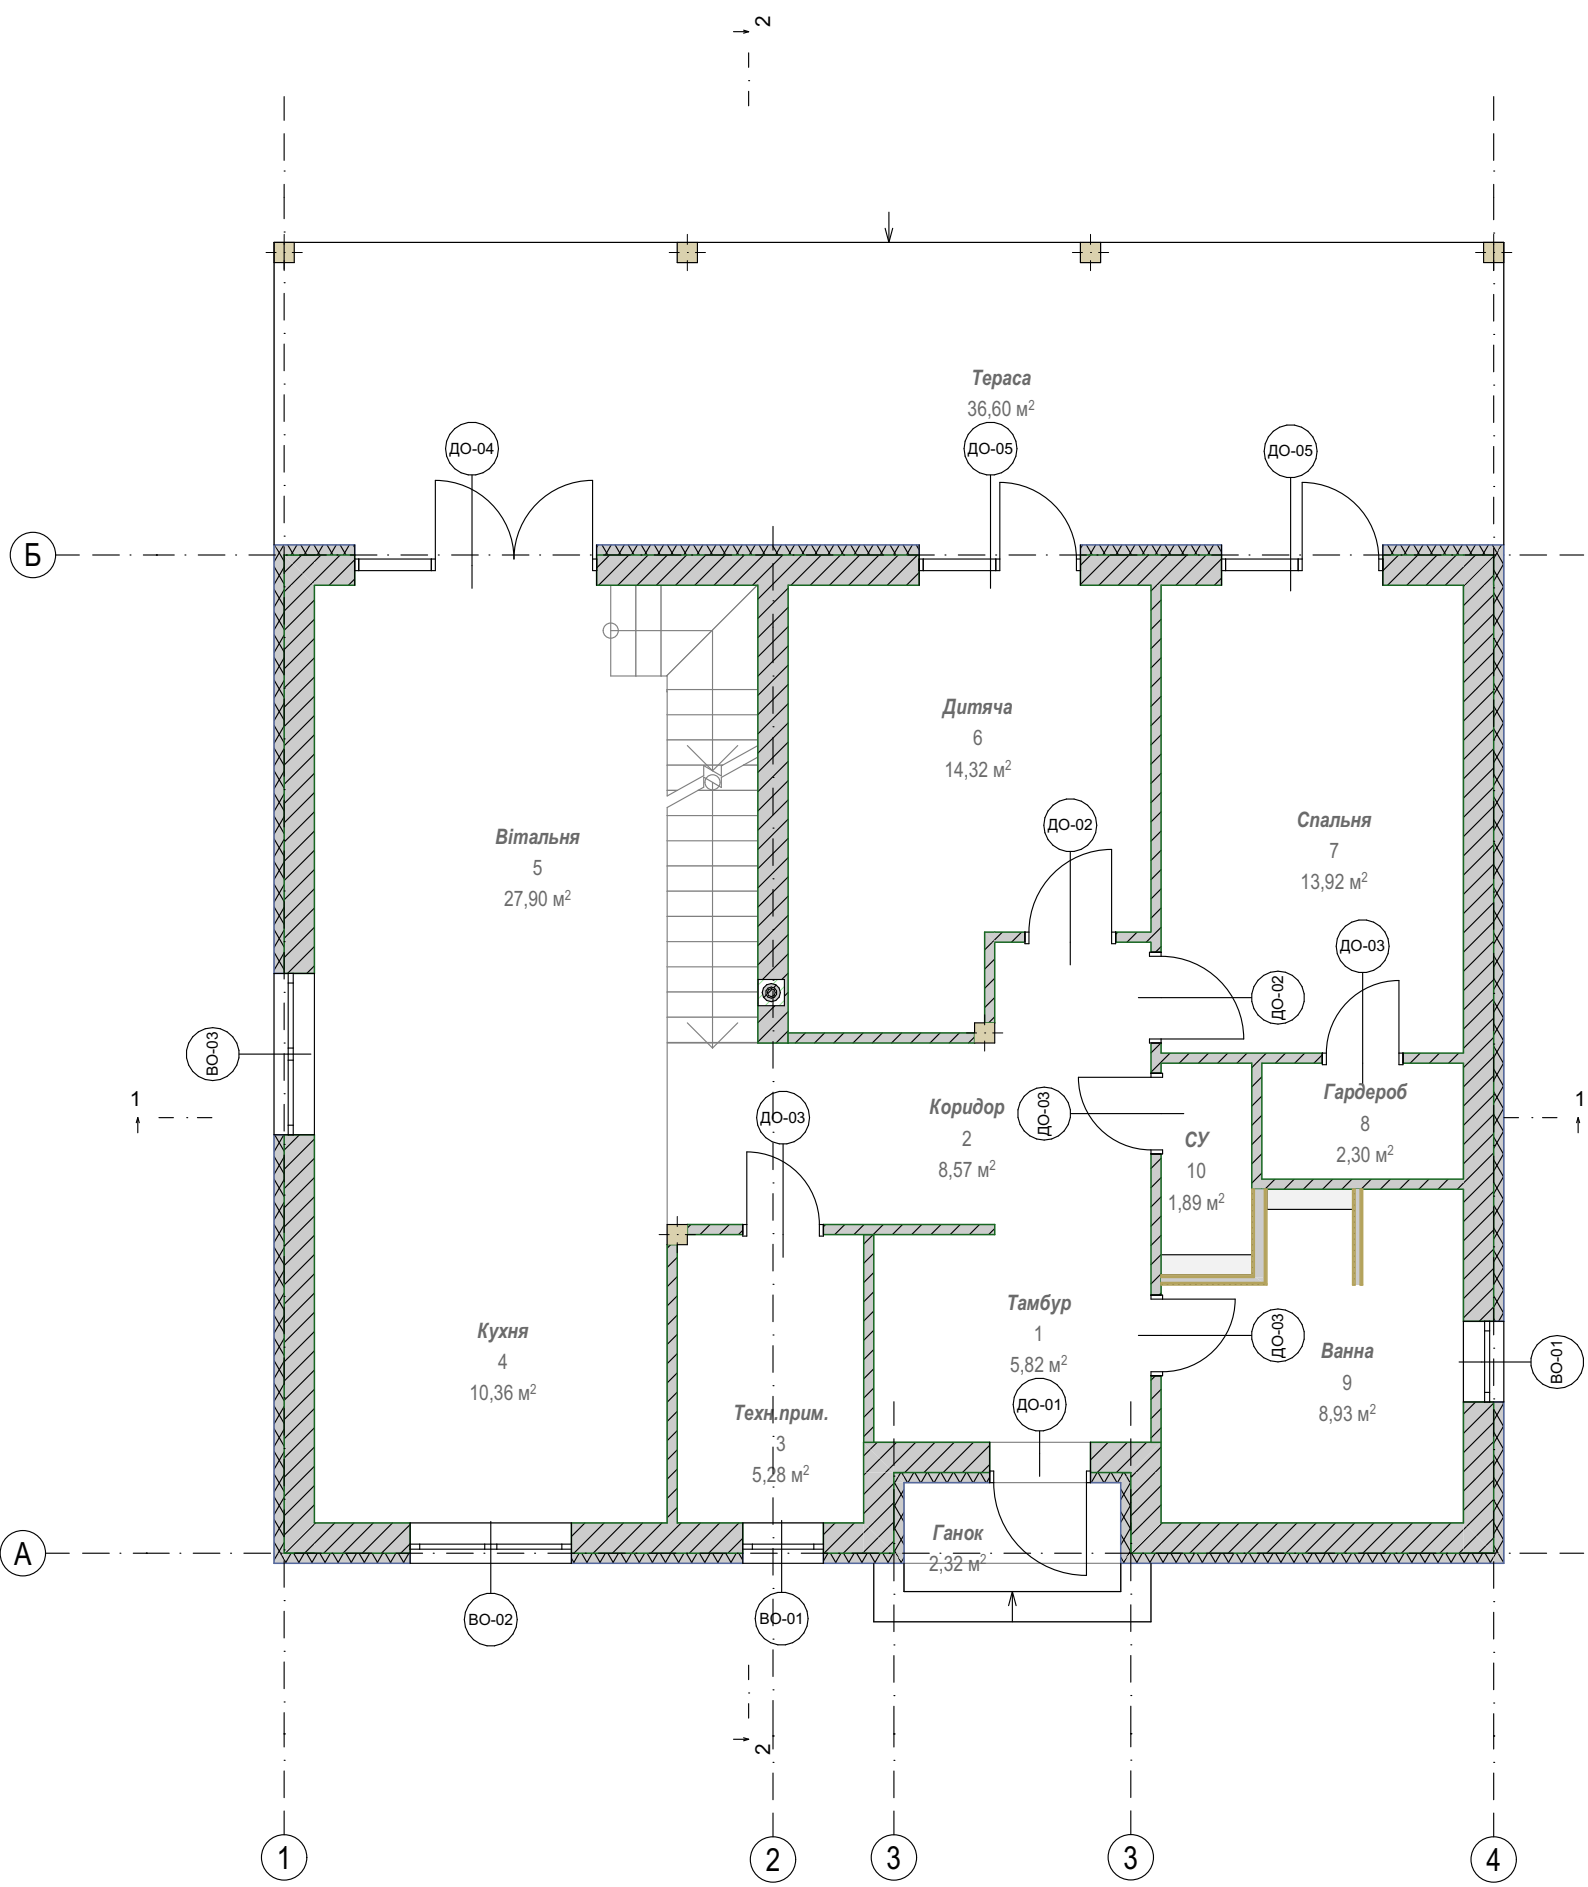

- Умовні позначення:
- Газоблок 300+100утеплення
 - Газоблок 100
 - Обшивка інсталяції гіпсокартоном


Віконні отвори				
ID елементу	ВО-01	ВО-02	ВО-03	ВО-04
Кількість	2	1	1	2
Розмір Ш x В	800×1 600	1 600×1 600	1 600×2 500	3 000×1 500
Висота до нижньої точки вікна	900	900	0	1 000
Висота до верхньої точки вікна	2 500	2 500	2 500	2 500
Вигляд на фасаді				
Приміщення	ванна, техн.прим.	кухня	вітальня	розміщення на другому поверсі по осі 1

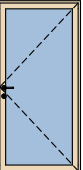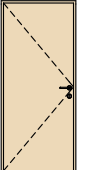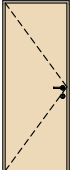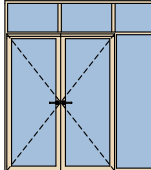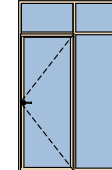Двірні отвори					
ID елементу	ДО-01	ДО-02	ДО-03	ДО-04	ДО-05
Кількість	1	2	4	1	2
Розмір Ш х В	1 000×2 050	900×2 050	800×2 050	2 400×2 500	1 600×2 500
Вигляд					

Примітки:

Всі висоти отворів дані від чистої підлоги!


					Будівництво індивідуального житлового будинку			
					Київська обл., Бориспільський р-н.	Аркуш	Аркушів	
Змін.	Кіл.діл	Аркуш	№ Док.	Підпис		9		
Виконав					План розташування прорізів та їх специфікація			
Перевірив								

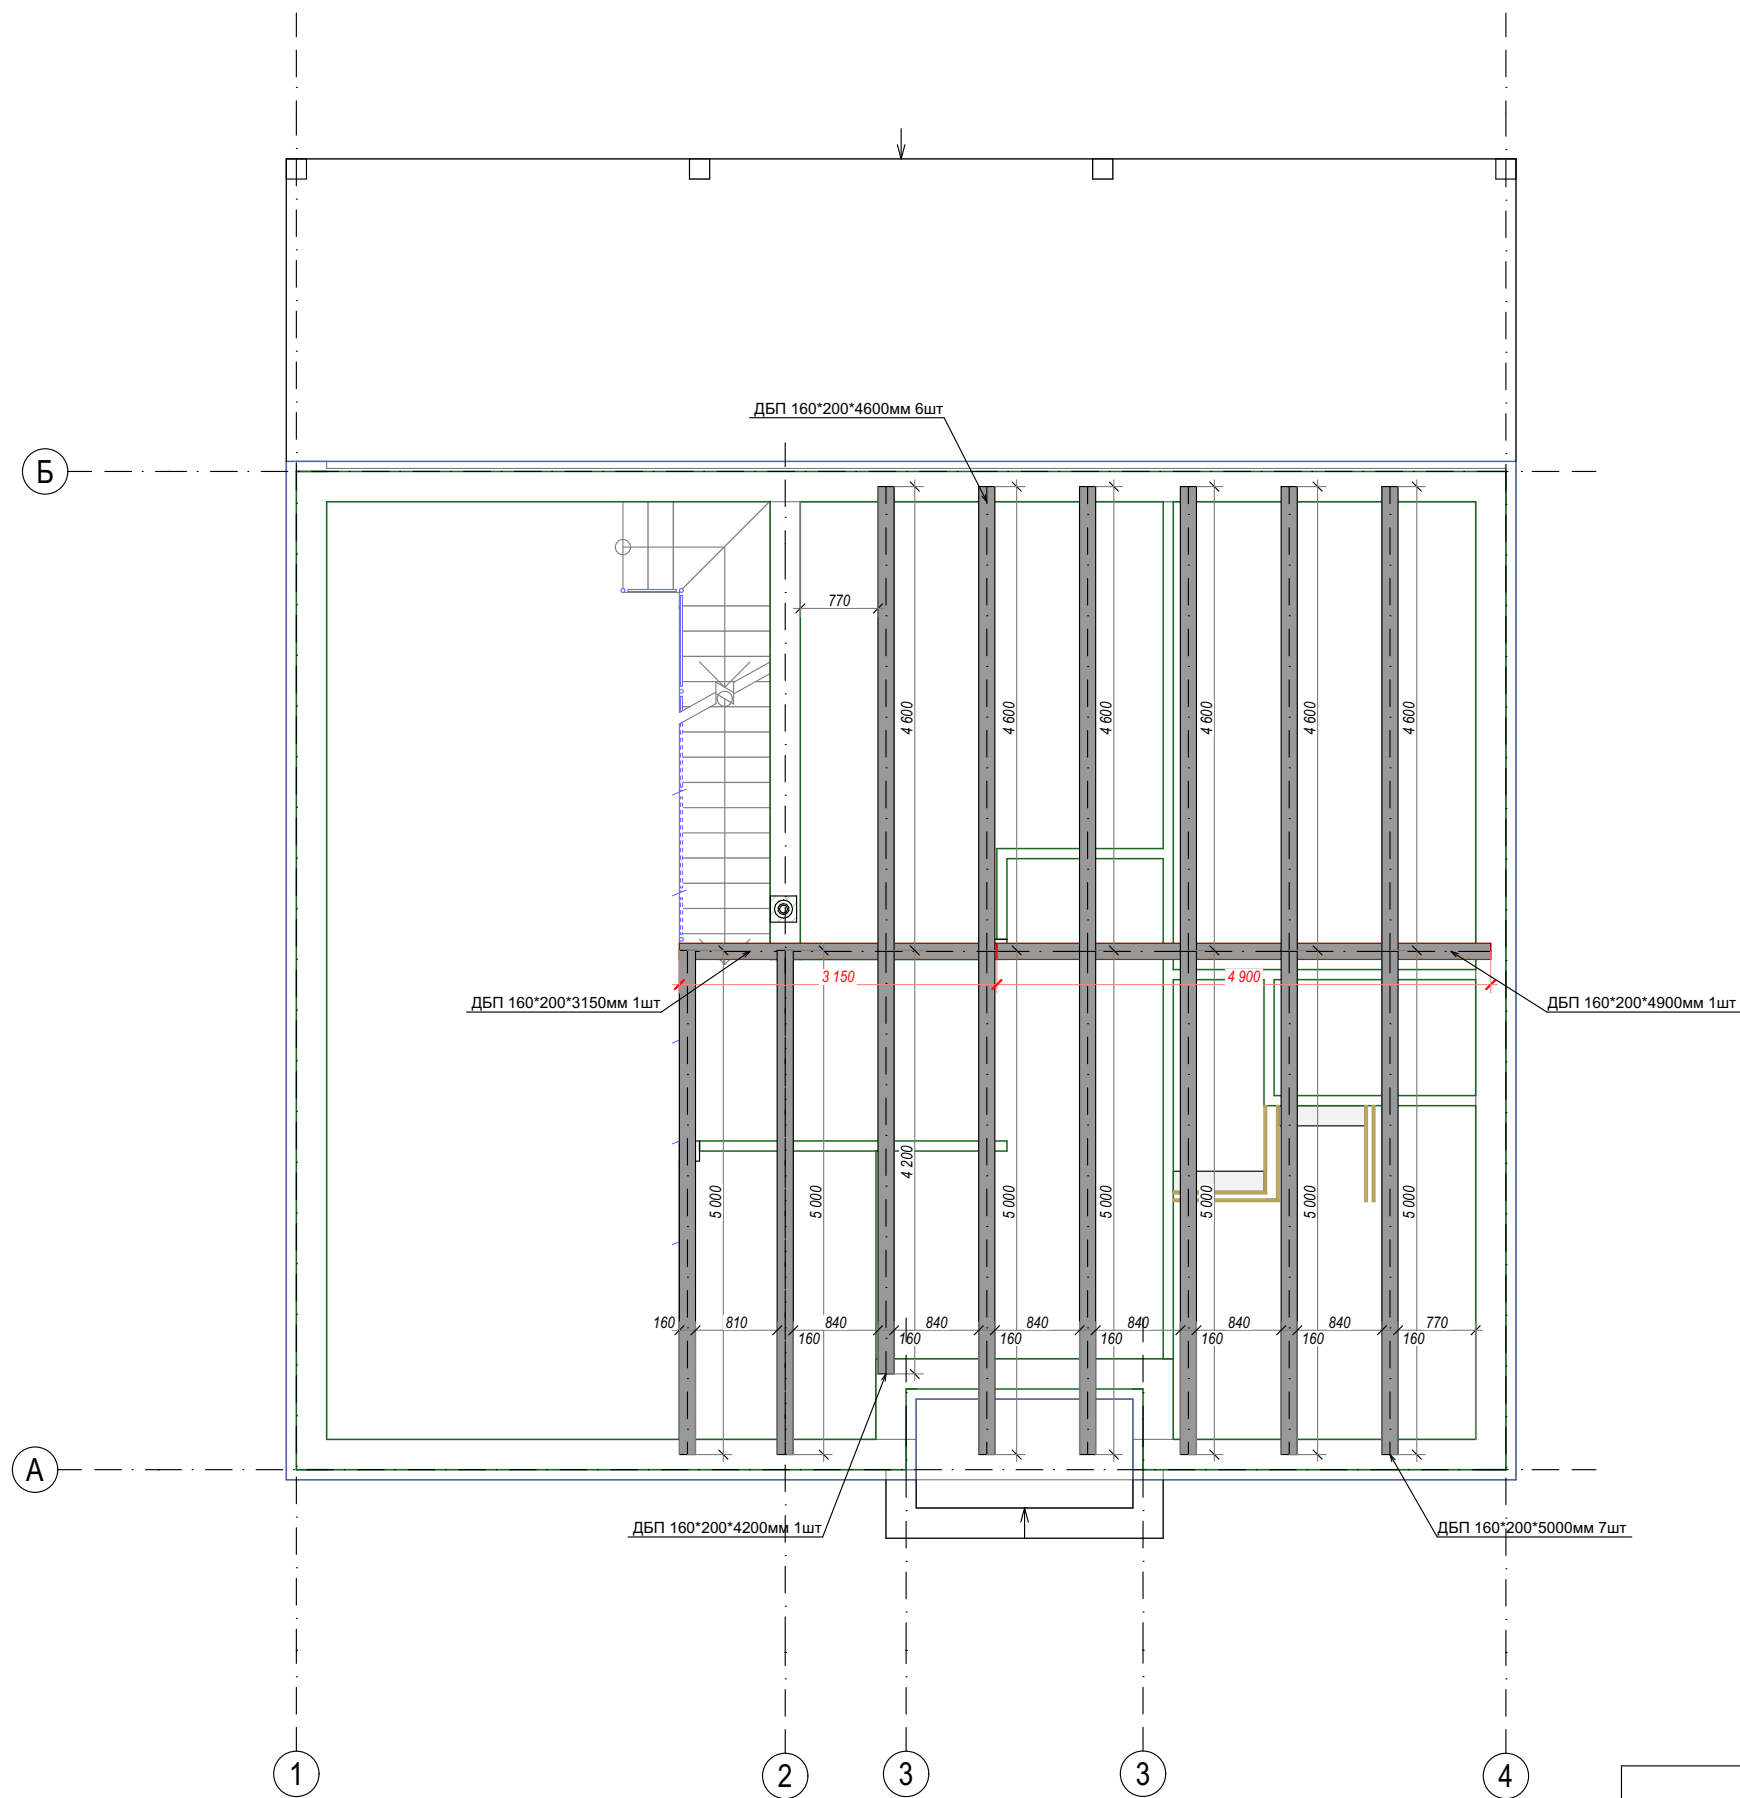

Примітки:

1. Розміщення балок перекриття та їх розміри дані попередні.
Дати на прорахунок додатково конструкторам чи будівникам

					Будівництво індивідуального житлового будинку			
					Київська обл., Бориспільський р-н.	Аркуш	Аркушів	
Змін.	Кіл.діл	Аркуш	№ Док.	Підпис		10		
Виконав					План перекриття М1:75			
Перевірів								


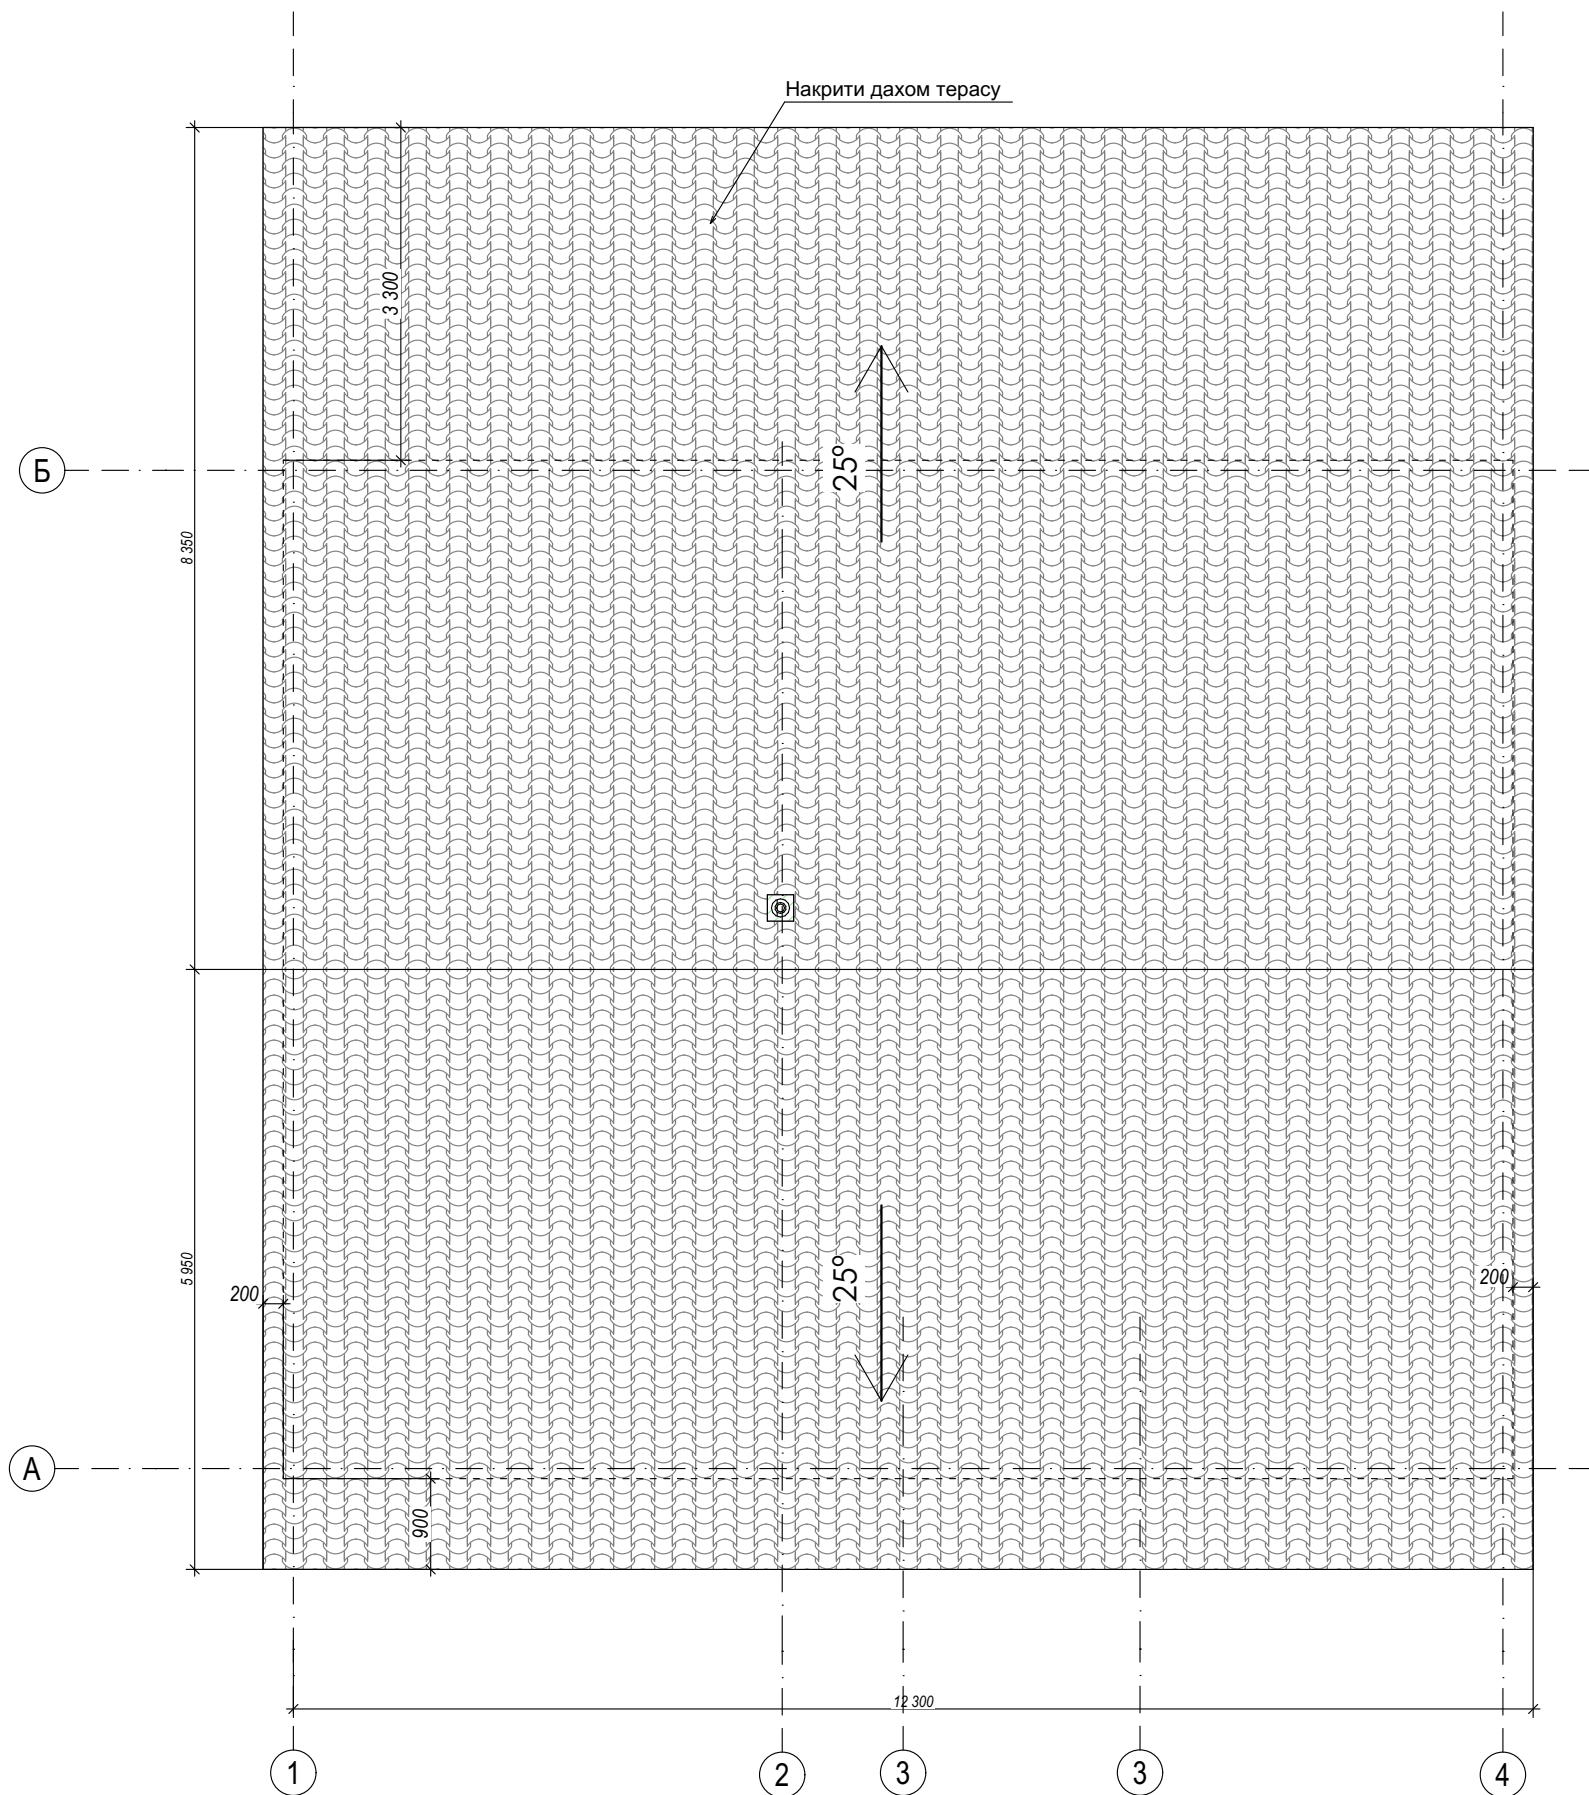


Примітки:

1. Нахил даху 25°
2. Звис даху 900мм від несучої стіни

					Будівництво індивідуального житлового будинку				
Змін.	Кіл.діл	Аркуш	№ Док.	Підпис	Київська обл., Бориспільський р-н.	Аркуш	Аркушів		
						11			
Виконав				План покрівлі М1:75					
Перевірив									
									



Розріз 1-1

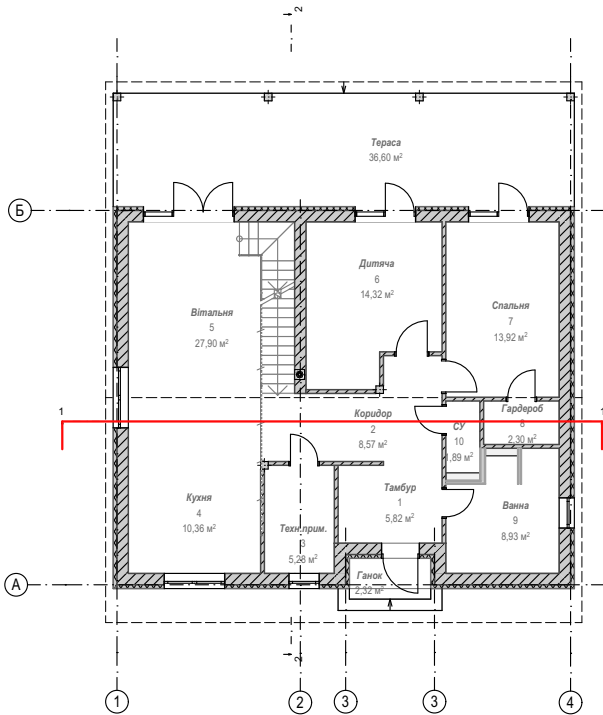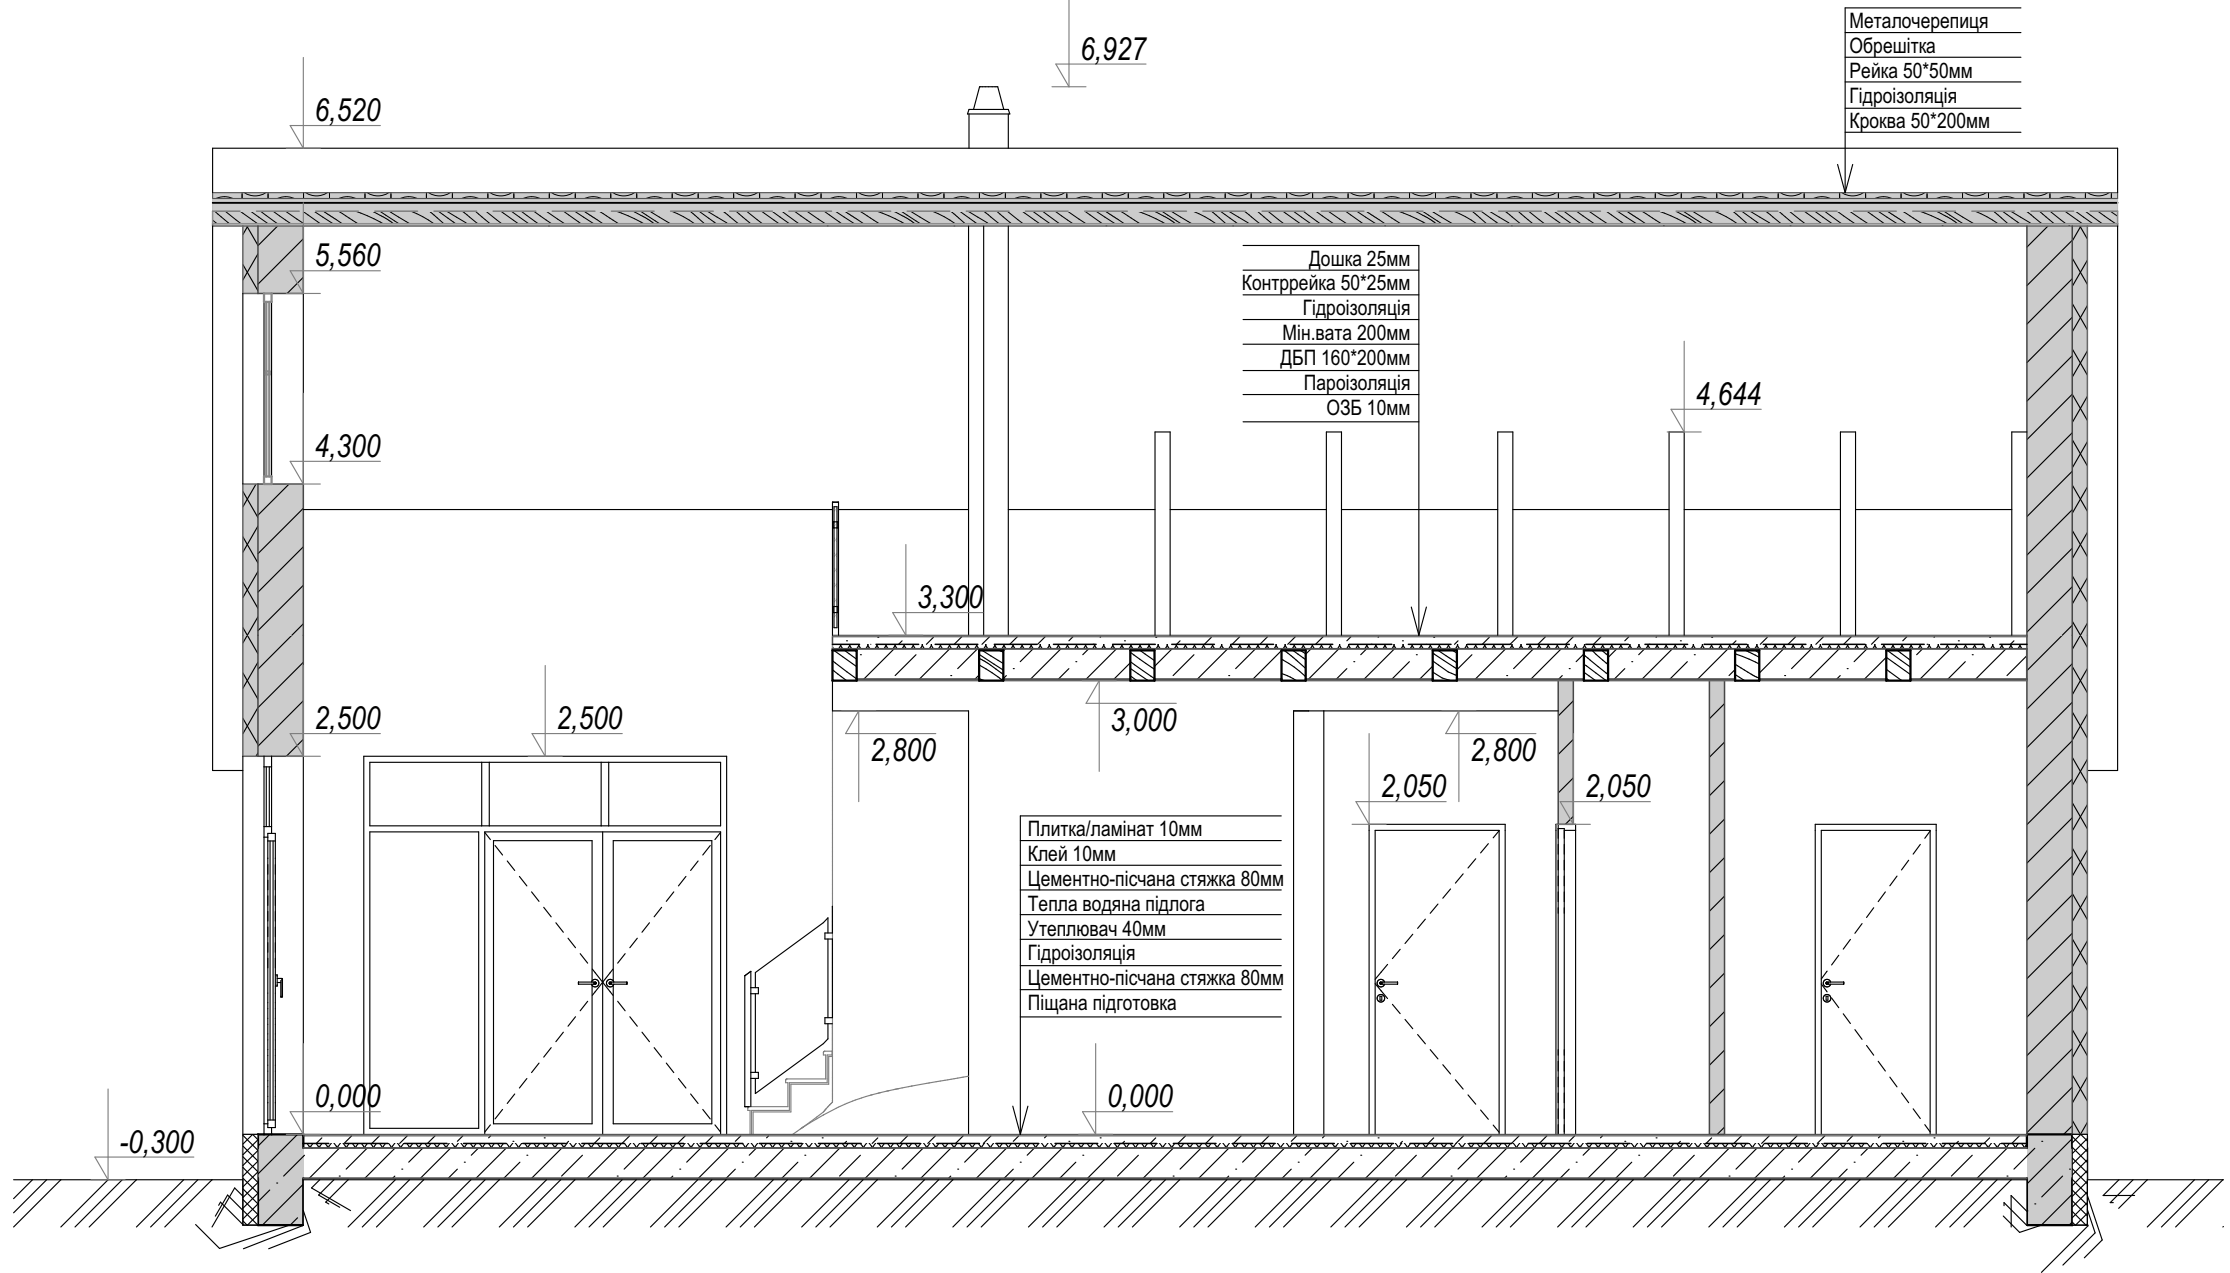

					Будівництво індивідуального житлового будинку				
Змін.	Кіл.діл	Аркуш	№ Док.	Підпис	Київська обл., Бориспільський р-н.	Аркуш	Аркушів		
						12			
					Виконав				Розріз 1-1 М1:50
					Перевірив				



Розріз 2-2

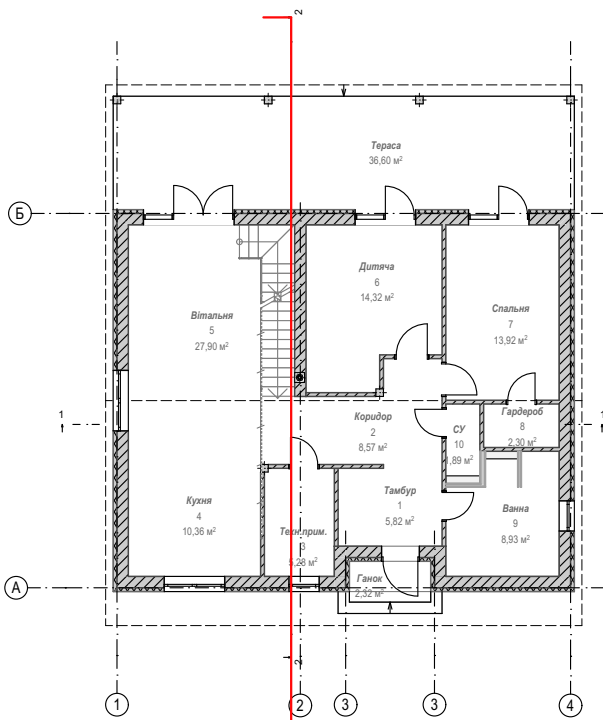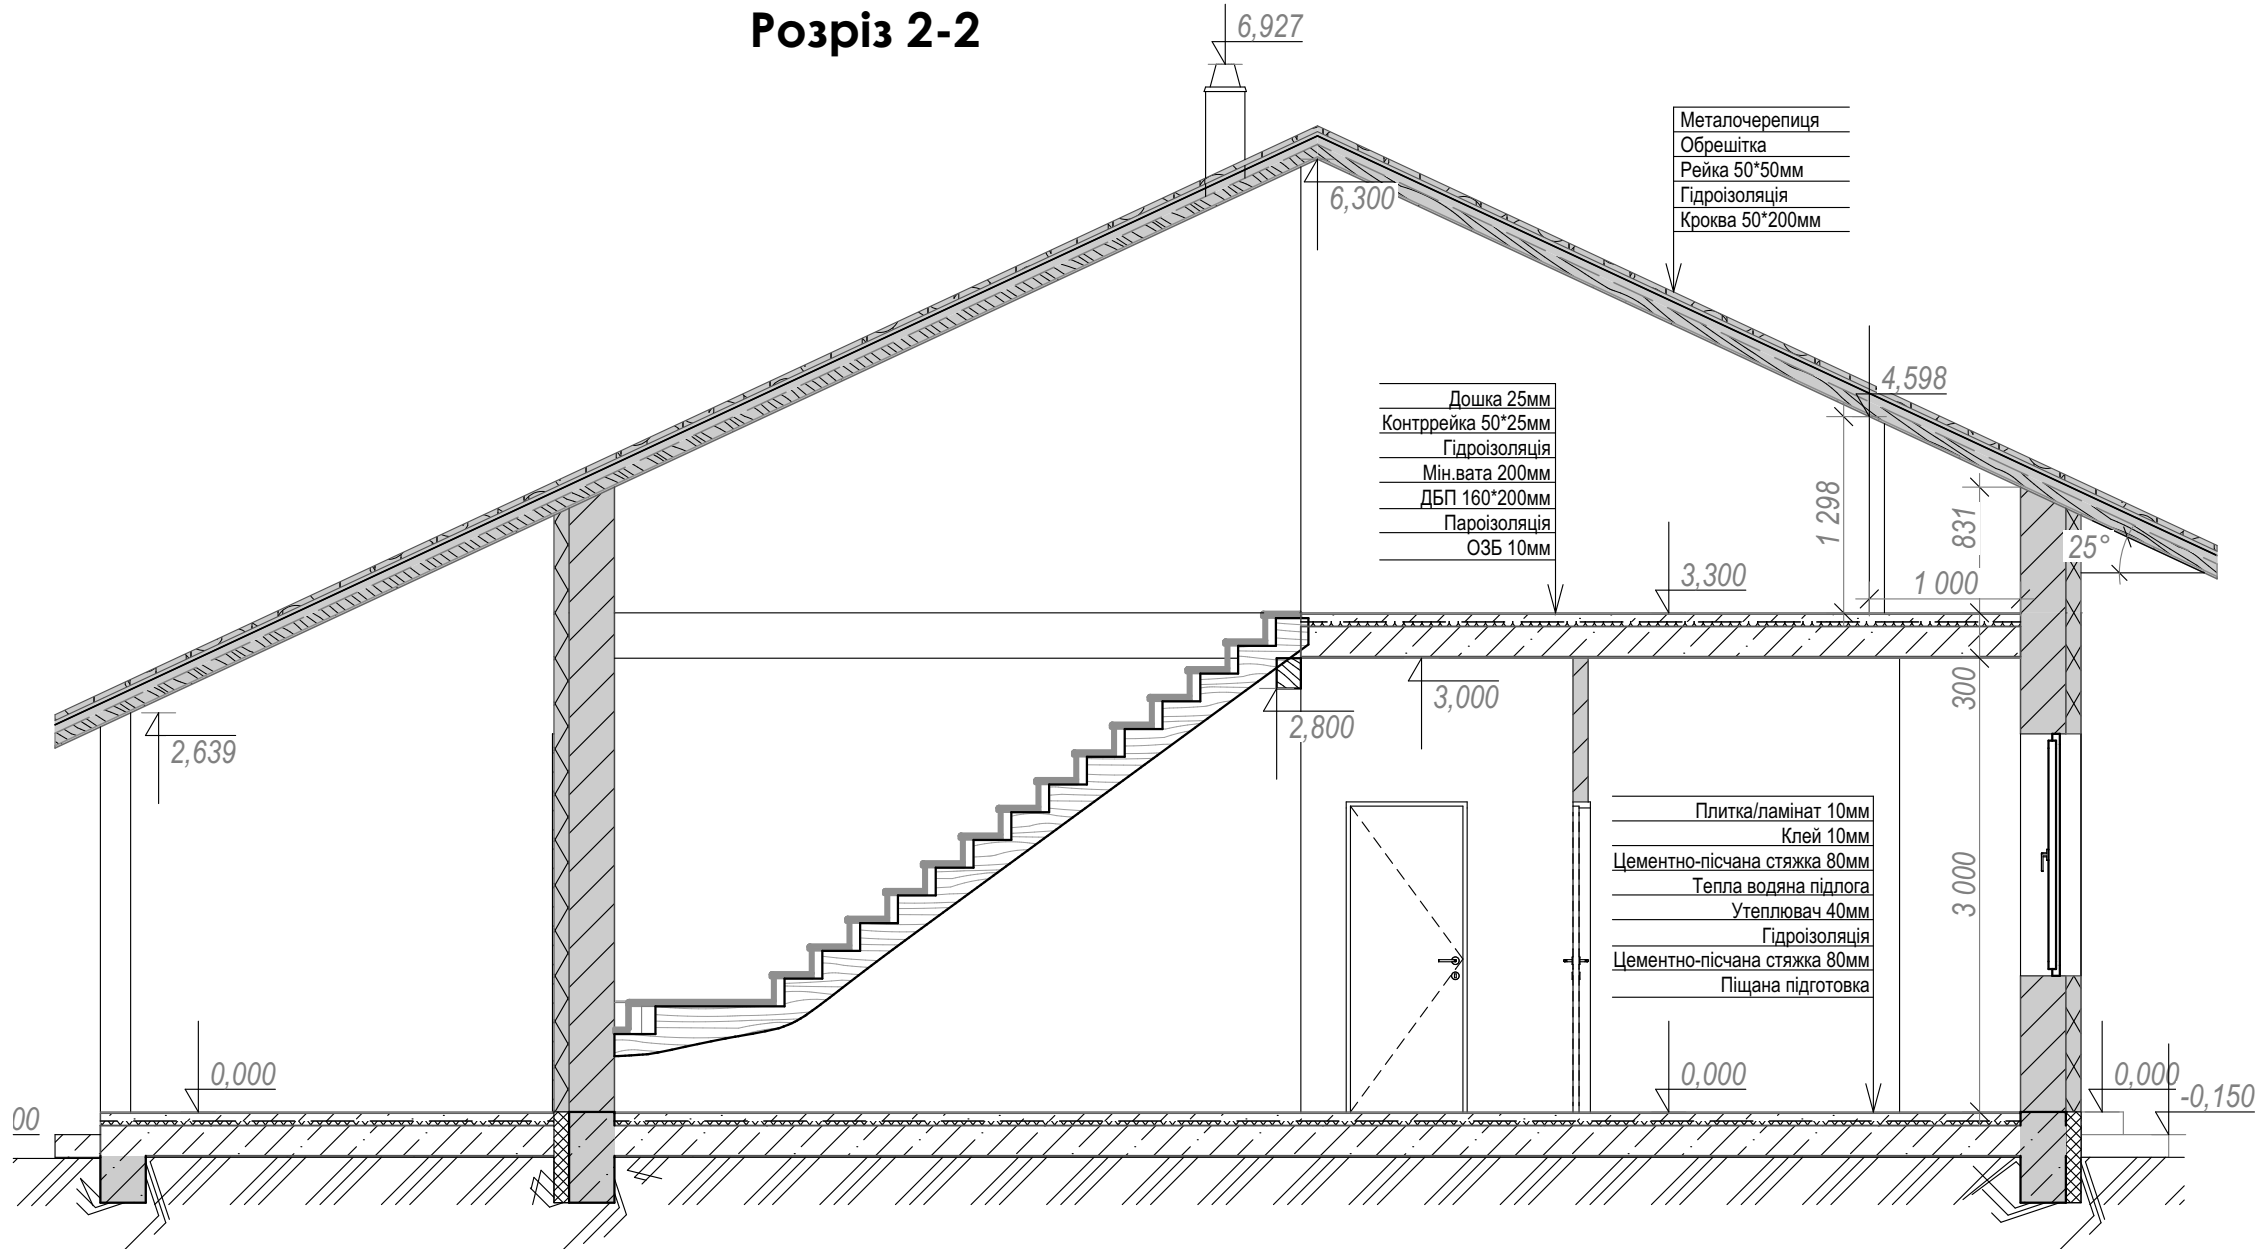


					Будівництво індивідуального житлового будинку			
					Київська обл., Бориспільський р-н.	Аркуш	Аркушів	
Змін.	Кіл.діл	Аркуш	№ Док.	Підпис		13		
Виконав					Розріз 2-2 М1:50			
Перевірив								





					Будівництво індивідуального житлового будинку			
Змін.	Кіл.діл	Аркуш	№ Док.	Підпис	Київська обл., Бориспільський р-н.	Аркуш	Аркушів	
						14		
						Фасад 1-4, Фасад А-Б М1:75		
Виконав								
Перевірив								



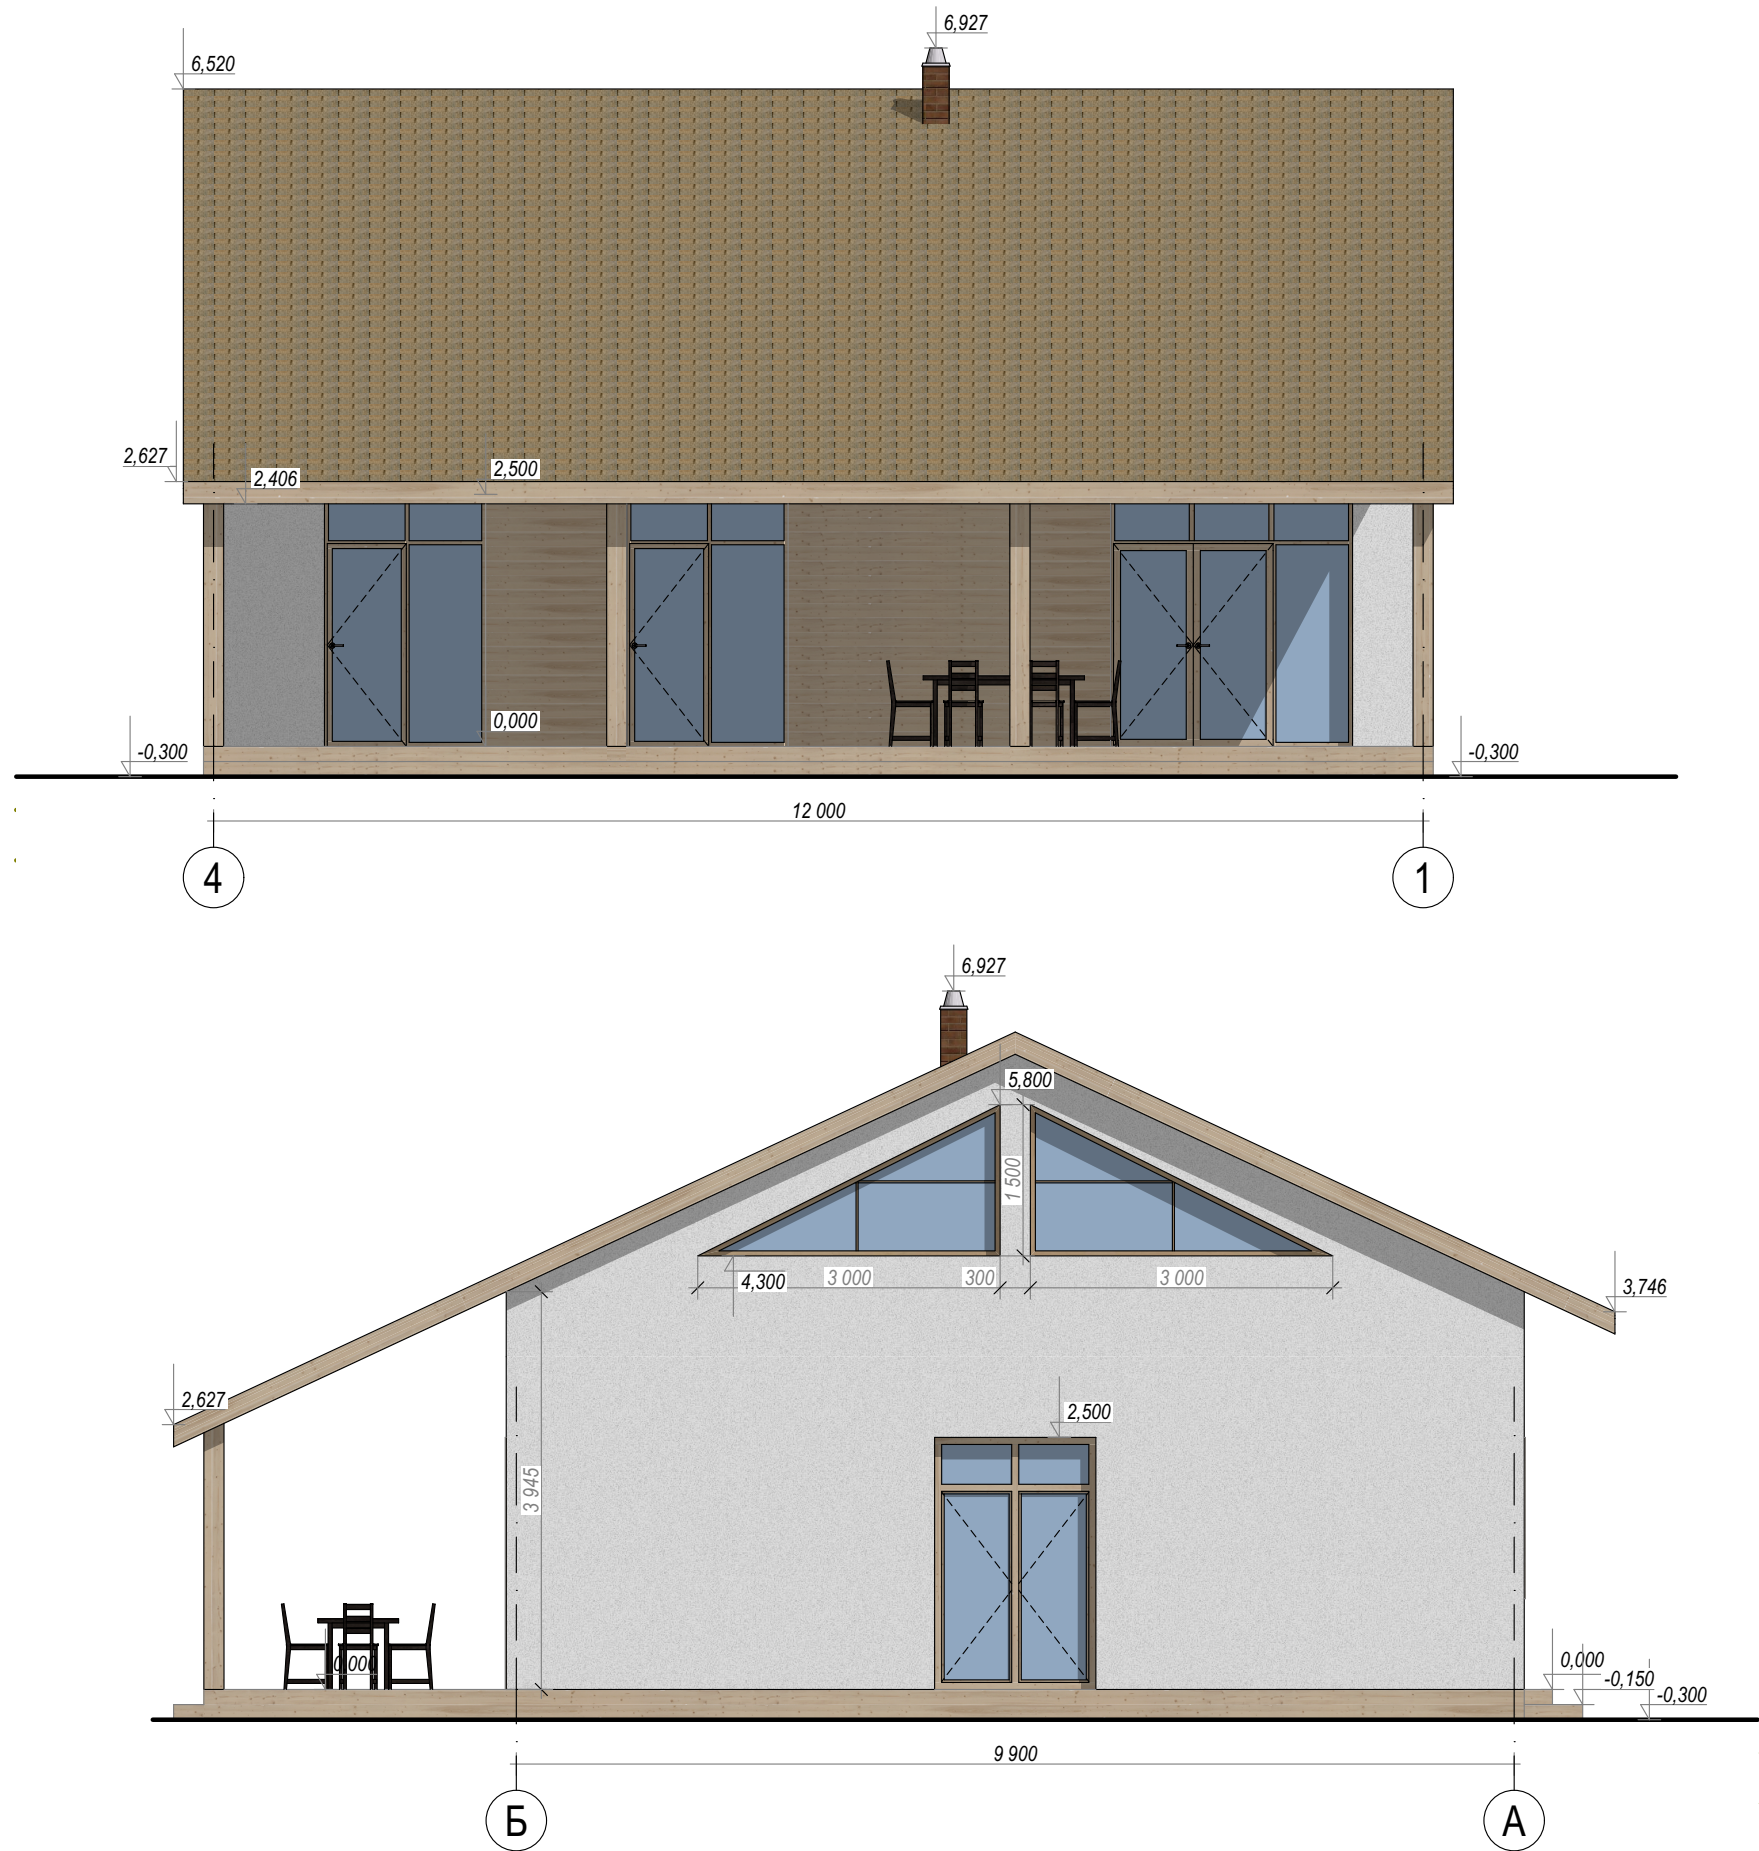

					Будівництво індивідуального житлового будинку			
					Київська обл., Бориспільський р-н.	Аркуш	Аркушів	
Змін.	Кіл.діл	Аркуш	№ Док.	Підпис		15		
Виконав				Фасад 4-1, Фасад Б-А М1:75				
Перевірів								





					Будівництво індивідуального житлового будинку			
Змін.	Кіл.діл	Аркуш	№ Док.	Підпис	Київська обл., Бориспільський р-н.	Аркуш	Аркушів	
						16		
						Візуалізація 1		



					Будівництво індивідуального житлового будинку		
					Київська обл., Бориспільський р-н.	Аркуш	Аркушів
Змін.	Кіл.діл	Аркуш	№ Док.	Підпис		17	
Виконав					Візуалізація 2		
Перевірів							

