

Дизайн проект

Будівництво житлового будинку
с. Віта Поштова, Бучанського р-ну, Київської обл.
Кадастровий номер: 0000000000:00:000:0000



Відомість робочих креслень.

Аркуш	Найменування	Примітка
1	Загальні дані	
2	Домокомплект	
3	Схема забудови земельної ділянки М1:200	
4	План фундаменту	
5	План поверху на відмітці 0.000 М1:75	
6	План розташування меблів та сантехніки	
7	План розташування прорізів та їх специфікація	
8	План даху на відмітці +3,600	
9	План даху на відмітці +3,900	
10	План даху на відмітці +5,400	
11	Розріз 1-1, Розріз 2-2	
11	Розріз 3-3. Розріз 4-4	
13	Фасад 1-7, Фасад 7-1 М1:75	
14	Фасад А-К, Фасад К-А М1:75	
15	Вузли	
16	Візуалізація 1	
17	Візуалізація 2	
18	Візуалізація 3	
19	Візуалізація 4	
20	Візуалізація 5	

Техніко-економічні показники

№	Найменування	Один. виміру	Показники
1	Характер будівництва		Нове будівництво
2	Поверховість будівлі	к-сть	1
3	Висота будівлі	м.	5,7
4	Загальна площа	м.кв.	164,8
5	Площа внутрішніх приміщень	м.кв.	145,5
6	Будівельний об'єм	м.куб.	939,3
	- вище позначки 0.000	м.куб.	889,9
	- нижче позначки 0.000	м.куб.	49,4
7	Площа забудови	м.кв.	164,8
8	Площа забудови з терасами	м.кв.	210,3

					Будівництво індивідуального житлового будинку			
Змін.	Кіл.діл	Аркуш	№ Док.	Підпис	Київська обл., Бучанський р-н, с. Віта Поштова	Стадія	Аркуш	Аркушів
						ЕП	1	
Виконав				Загальні дані		 УкрСіпБуд		
Перевірив								

ДОМОКОМПЛЕКТ СІП ПАНЕЛЕЙ

СТІНИ:

Стіни зовнішні СІП 160мм

Стіни внутрішні СІП 160мм

Стіни внутрішні СІП 120мм

Брус стіновий, стартовий 138x60

Брус з'єднувальний 138х60(30)

Брус з'єднувальний 98х60(30)

ΔΑΧ:

СИП 200мм

Брус з'єднувальний 178х60(30)

Каркас Парапета для плоского даху

СИП 120мм

Брус з'єднувальний 98х60(30)

КОМПЛЕКТ КРІПИЛЬНИХ МАТЕРІАЛІВ:

Саморізи

Анкер бетонный

Бітумний праймер

Піна монтажна

Розхідники

Домокомплект СИП панелей комплектується:

Пінополістирол ПСБ-С25


OSB вологостійкий 10мм

Брус калібрований камерної сушки,

оброблений вогне-біо захистом





					Будівництво індивідуального житлового будинку			
					Київська обл., Бучанський р-н, с. Віта Поштова	Стадія ЕП	Аркуш 2	Аркушів
Змін. Кіл.діл Аркуш № Док. Підпис					Домокомплект	 УкрСпБуд		
Виконав								
Перевірів								

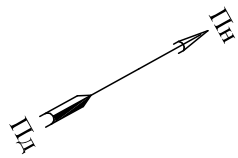


Умовні позначення:


- дорога
- вимощення (отмостка)
- хоз.приміщення
- навіс
- дерево
- кордони ділянки
- альтанка

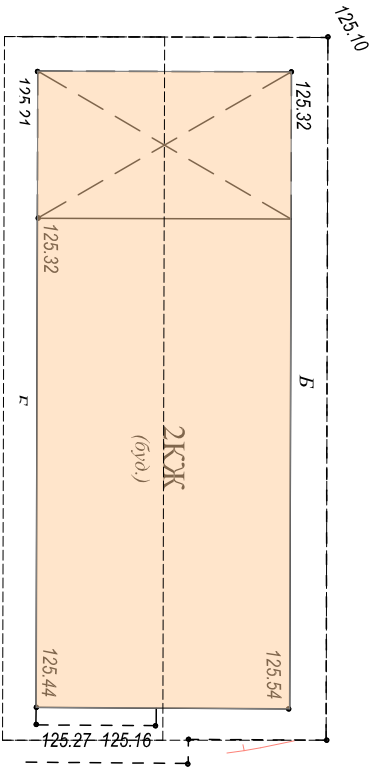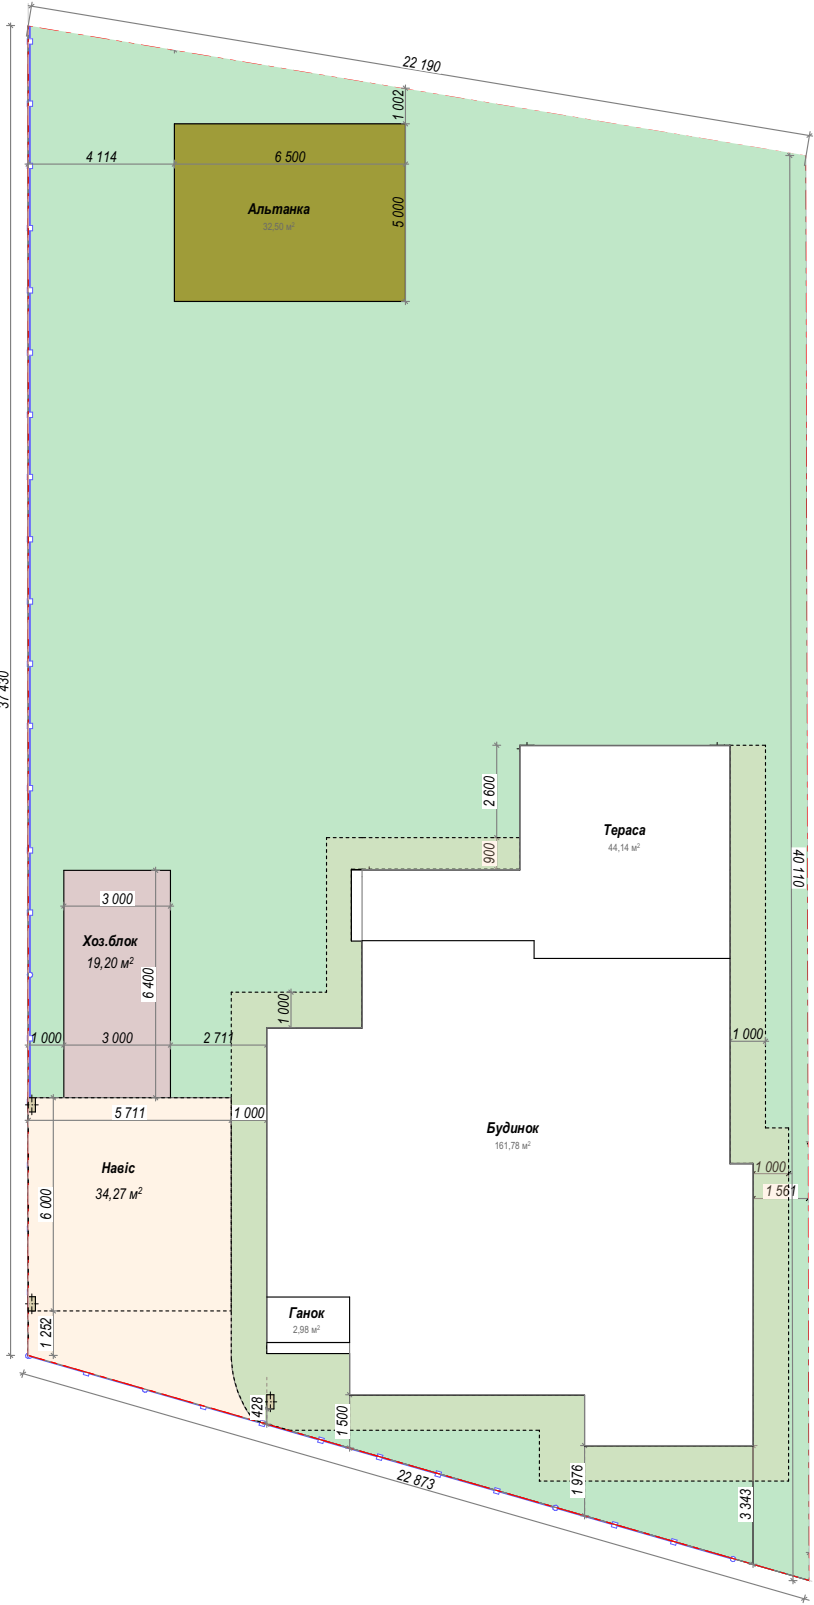

					Будівництво індивідуального житлового будинку			
Змін.	Кіл.діл	Аркуш	№ Док.	Підпис	Київська обл., Бучанський р-н, с. Віта Поштова	Стадія	Аркуш	Аркушів
						ЕП	3	
Виконав					Схема забудови земельної ділянки М1:200	 УкрСіпБуд		
Перевірів								

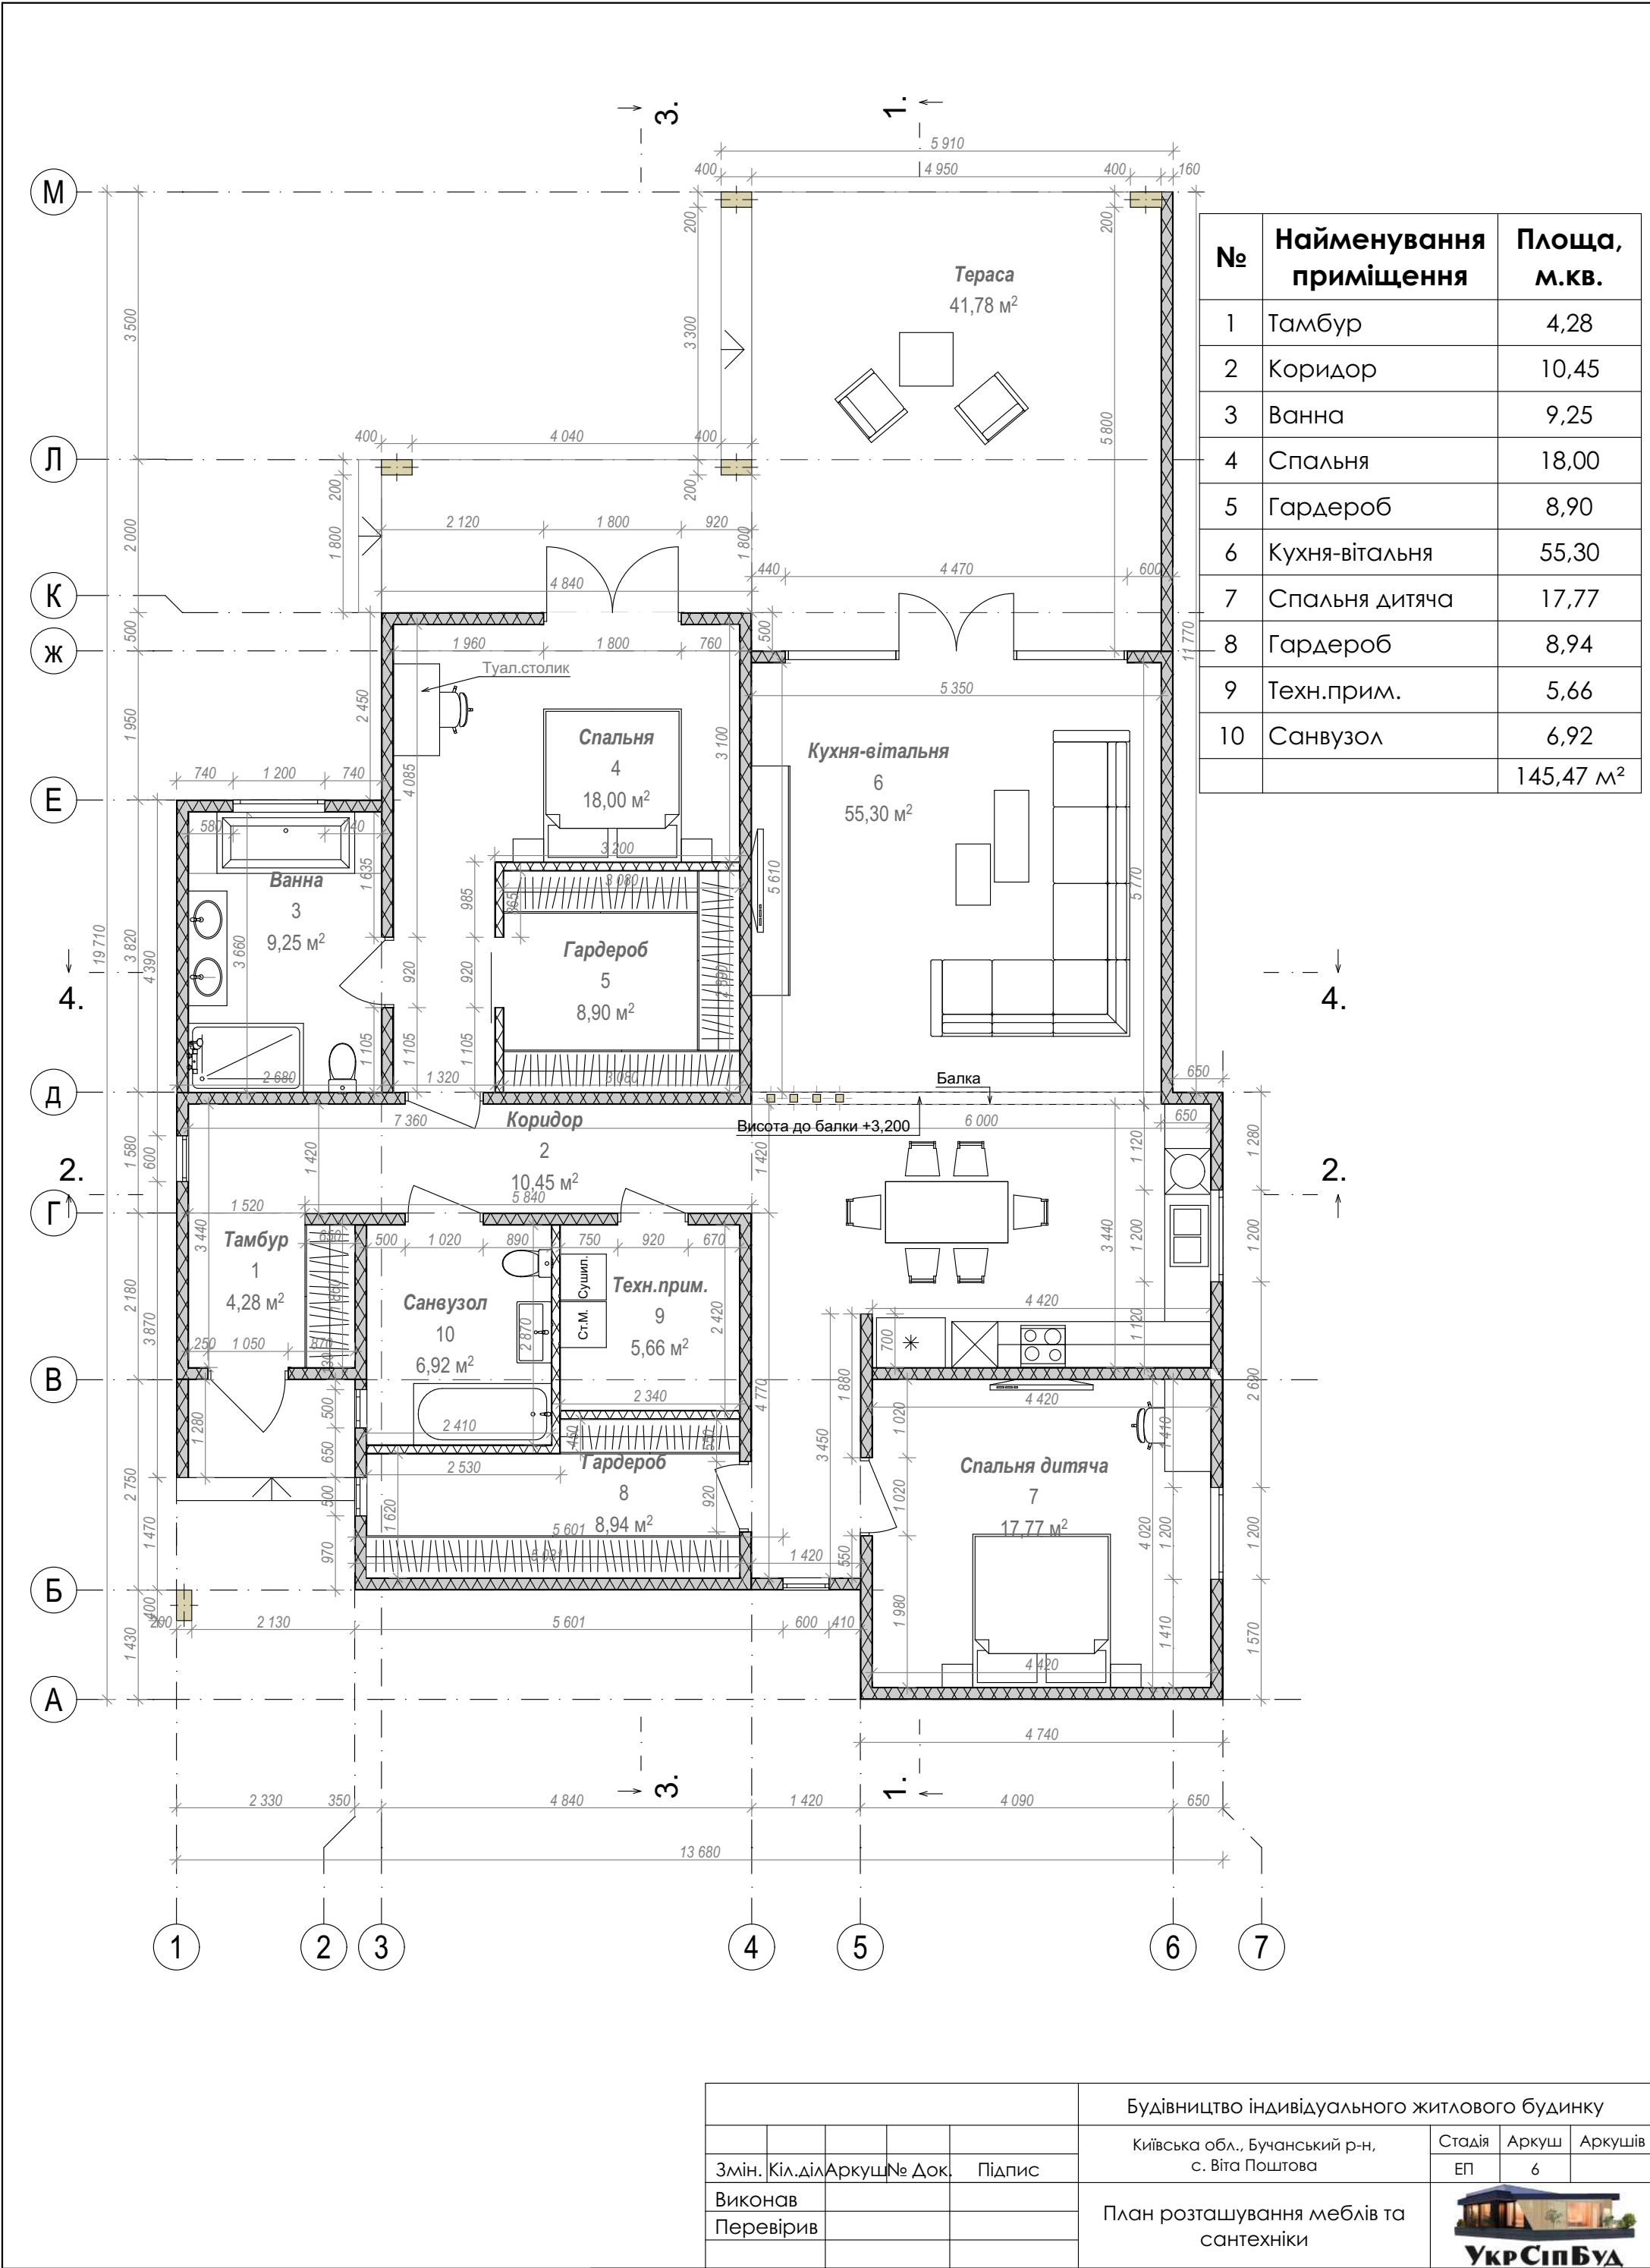

					Будівництво індивідуального житлового будинку				
					Київська обл., Бучанський р-н, с. Віта Поштова		Стадія	Аркуш	Аркушів
Змін.	Кіл.діл	Аркуш	№ Док.	Підпис			ЕП	6	
Виконав						План розташування меблів та сантехніки	 УкрСіпБуд		
Перевірив									

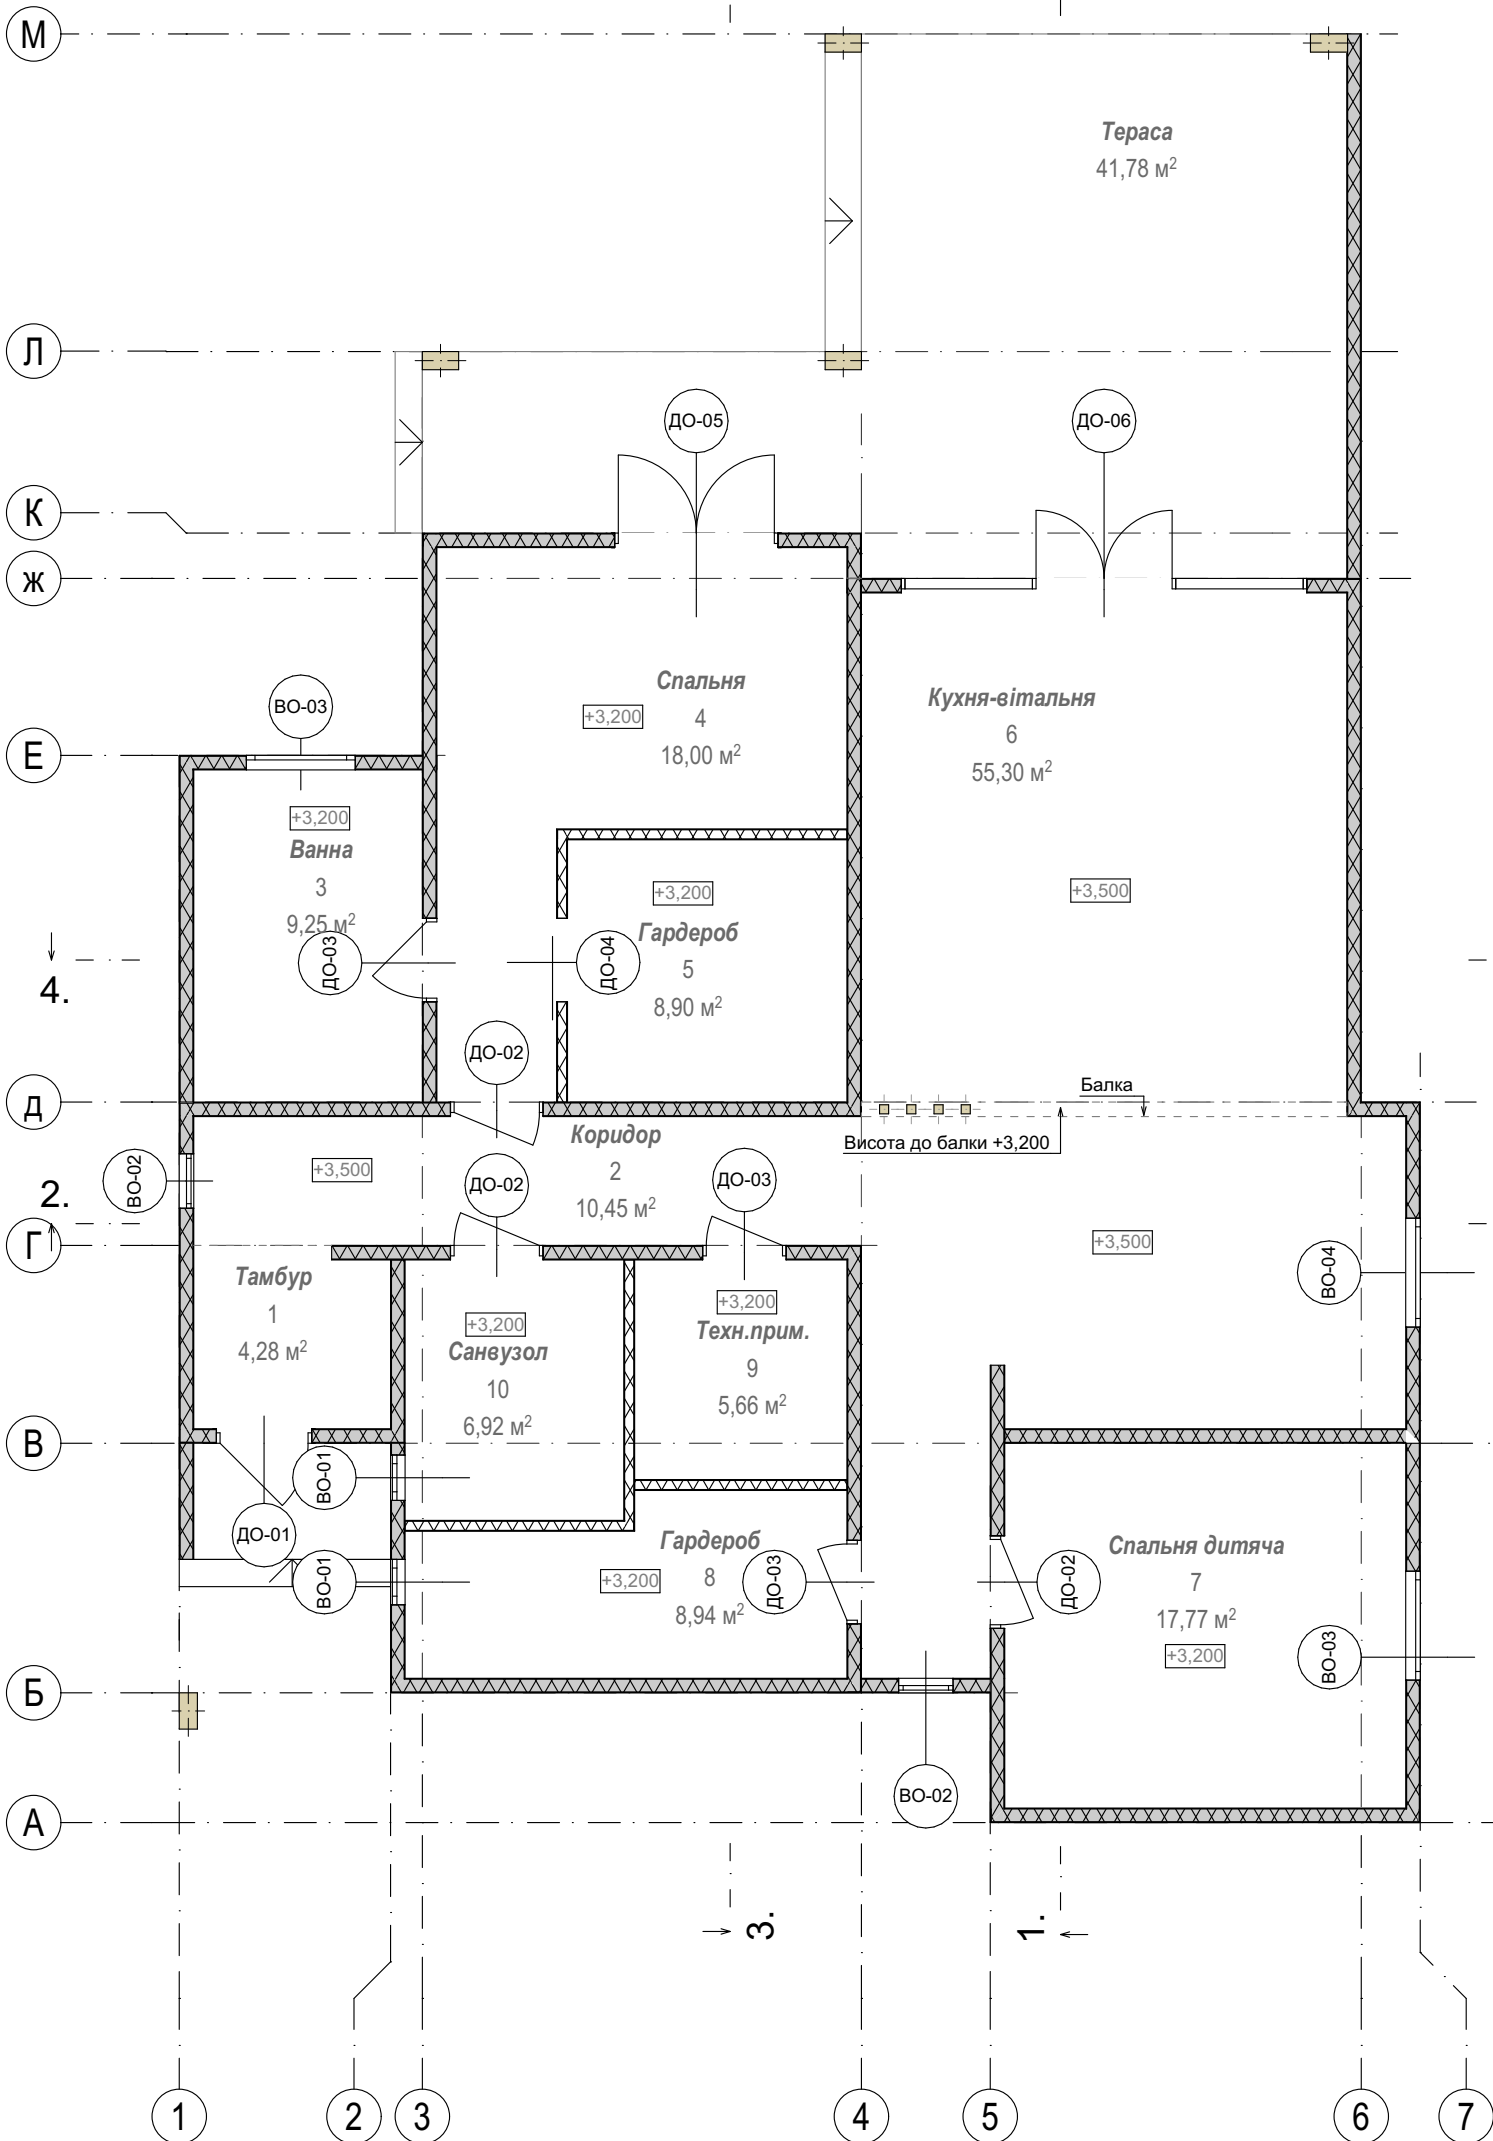

Умовні позначення:

XXXXXX SIP 160 (10/140/10)

XXXXXX SIP 120 (10/100/10)


+3,200 відмітка до рівня чистої стелі

Двірні отвори.						
ID елемента	ДО-01	ДО-02	ДО-03	ДО-04	ДО-05	ДО-06
Кількість	1	3	3	1	1	1
Розмір Ш х В	1 050×3 000	1 020×2 400	920×2 400	920×3 200	1 800×3 000	4 470×3 000
Вигляд						
Вхід у приміщення	Тамбур	Спальня, санвузол, спальня дитяча	Ванна, техн.прим., гардероб	Гардероб	з тераси до спальні	з тераси до кухні-вітальні

Віконні отвори.				
ID елемента	ВО-01	ВО-02	ВО-03	ВО-04
Кількість	2	2	2	1
Розмір Ш х В	500×3 000	600×3 000	1 200×3 000	1 200×2 100
Висота до нижньої точки вікна	0	0	0	900
Висота до верхньої точки вікна	3 000	3 000	3 000	3 000
Вигляд на фасаді				
Приміщення	Санвузол, гардероб	Коридор, коридор	Ванна кімната, дитяча кімната	Кухня

					Будівництво індивідуального житлового будинку			
Змін.	Кіл.діл	Аркуш	№ Док.	Підпис	Київська обл., Бучанський р-н, с. Віта Поштова	Стадія	Аркуш	Аркушів
						ЕП	7	
Виконав					План розташування прорізів та їх специфікація	 УкрСіпБуд		
Перевірив								


 контур будівлі
 контур парапету на відмітці +3,900

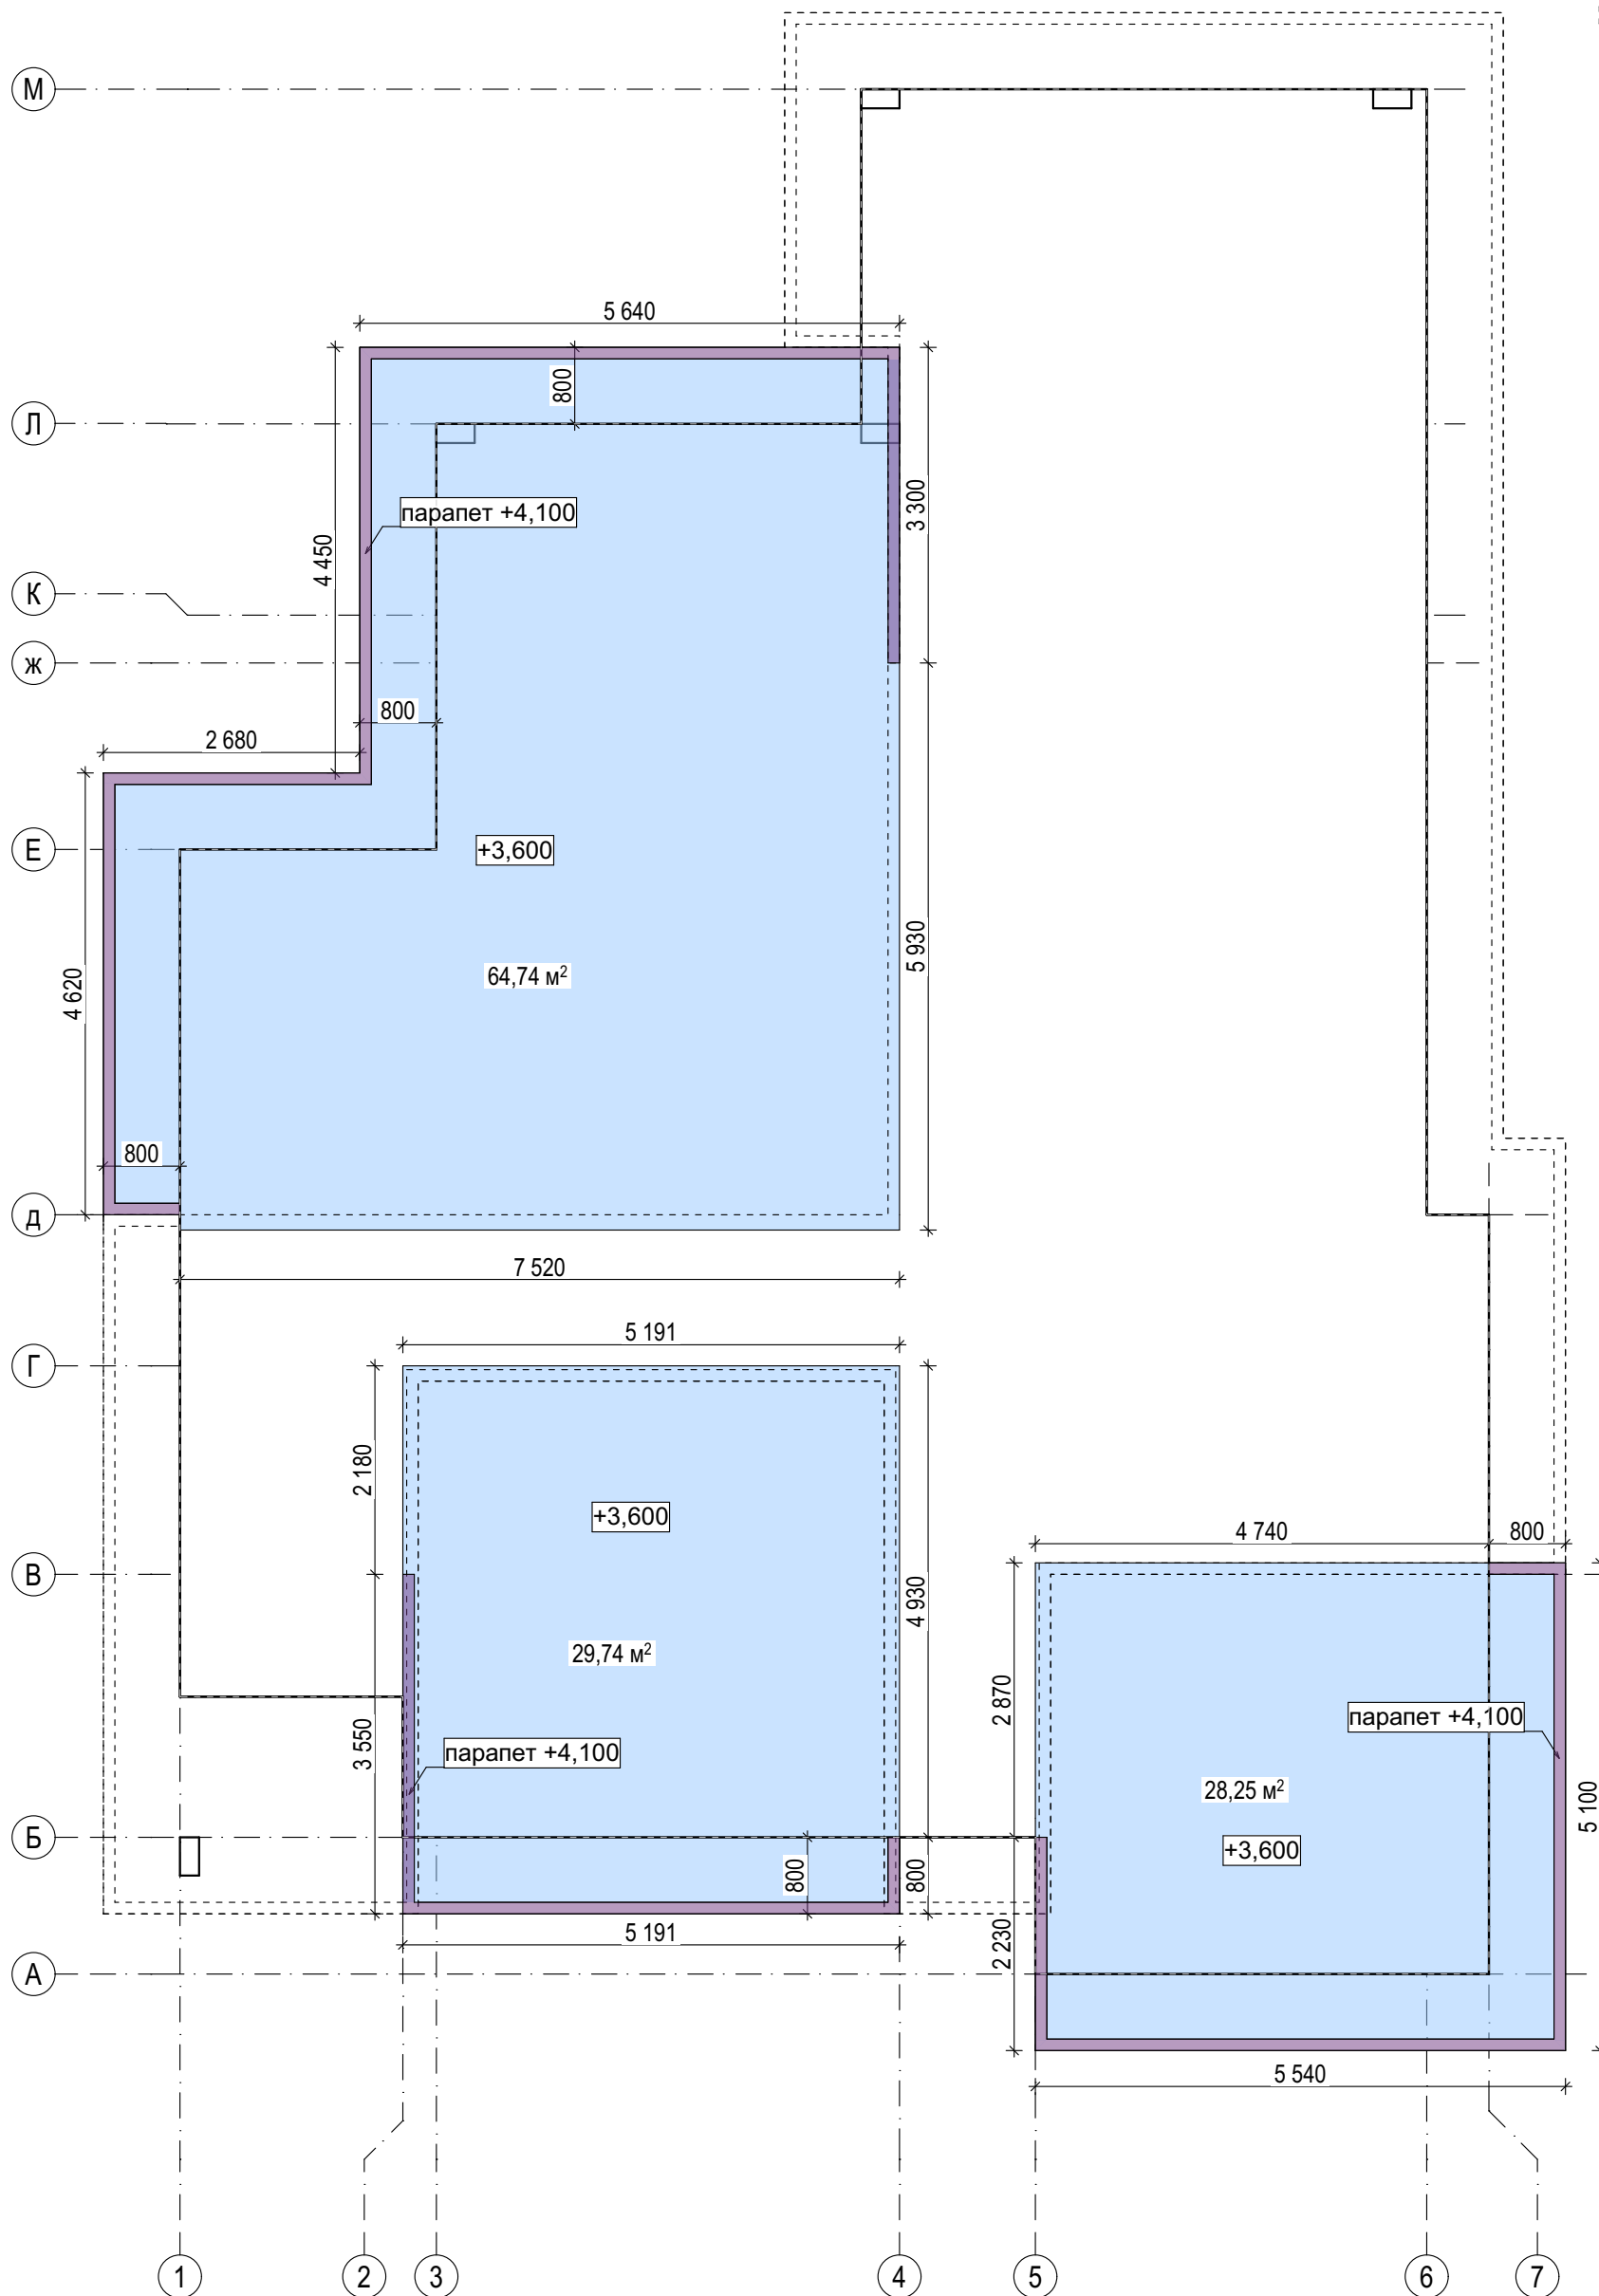

					Будівництво індивідуального житлового будинку			
					Київська обл., Бучанський р-н, с. Віта Поштова	Стадія	Аркуш	Аркушів
Змін.	Кіл.діл	Аркуш	№ Док.	Підпис		ЕП	8	
Виконав					План даху на відмітці +3.600	 УкрСіпБуд		
Перевірів								


Умовні позначення:

контур парапету


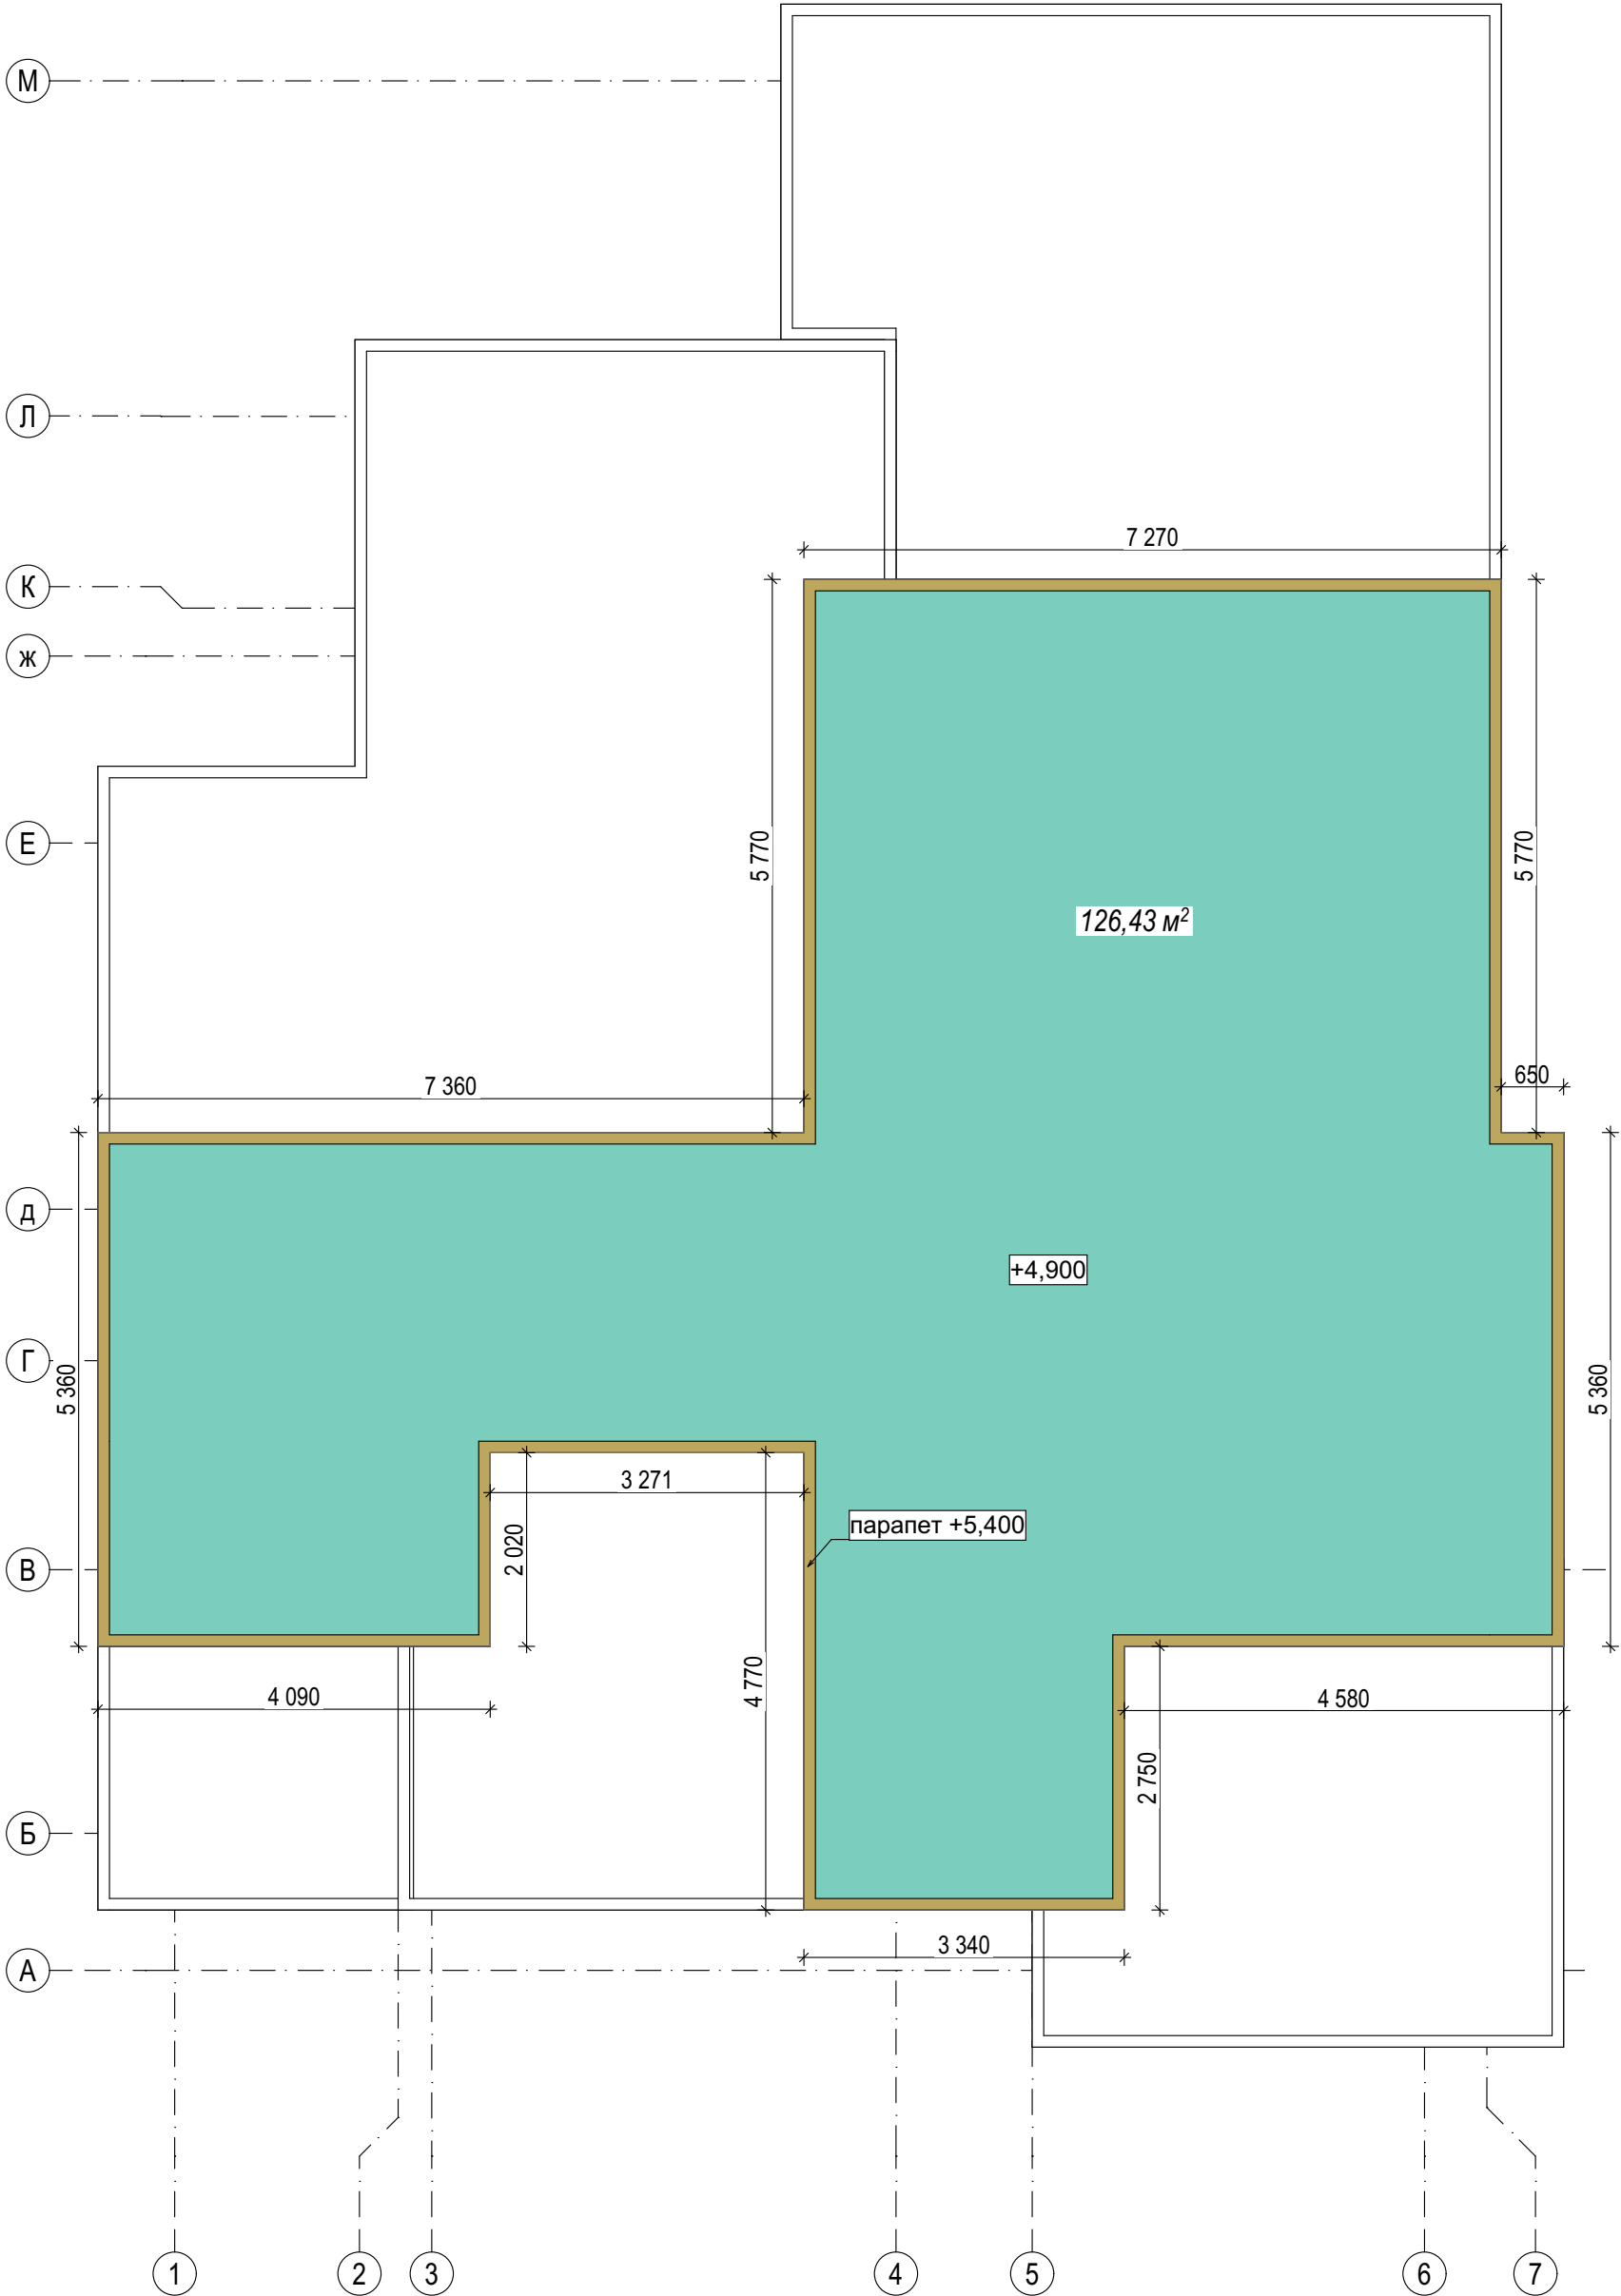


					Будівництво індивідуального житлового будинку			
Змін.	Кіл.діл	Аркуш	№ Док.	Підпис	Київська обл., Бучанський р-н, с. Віта Поштова	Стадія	Аркуш	Аркушів
						ЕП	10	
Виконав					План даху на відмітці +5,400	 УкрСіпБуд		
Перевірив								

Розріз 1-1

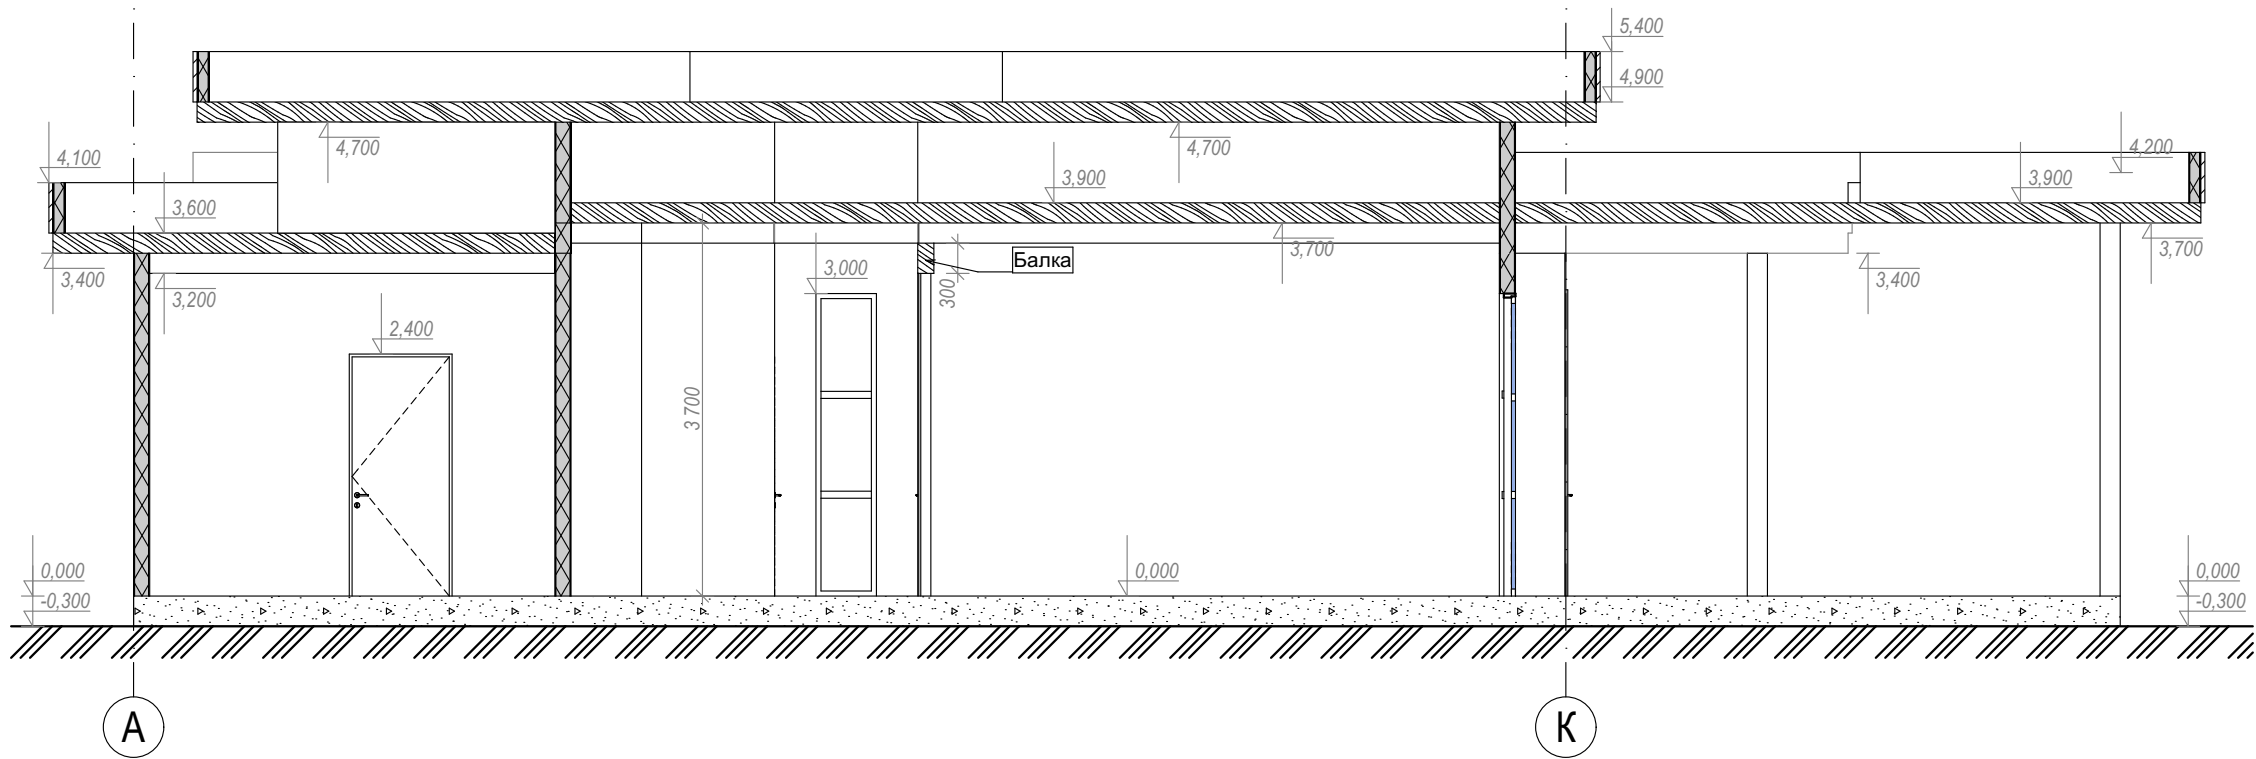


Розріз 2-2

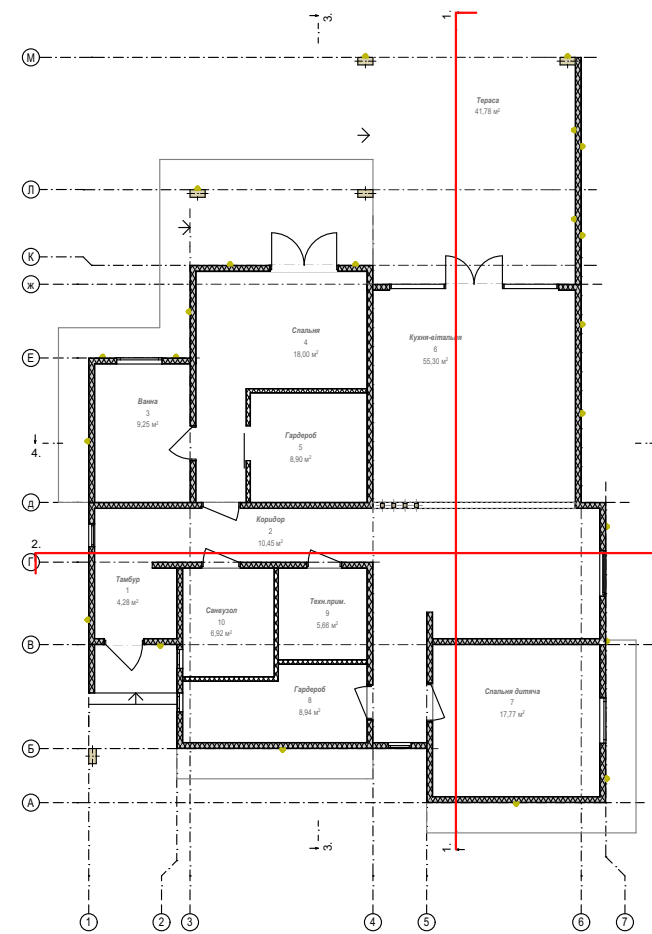
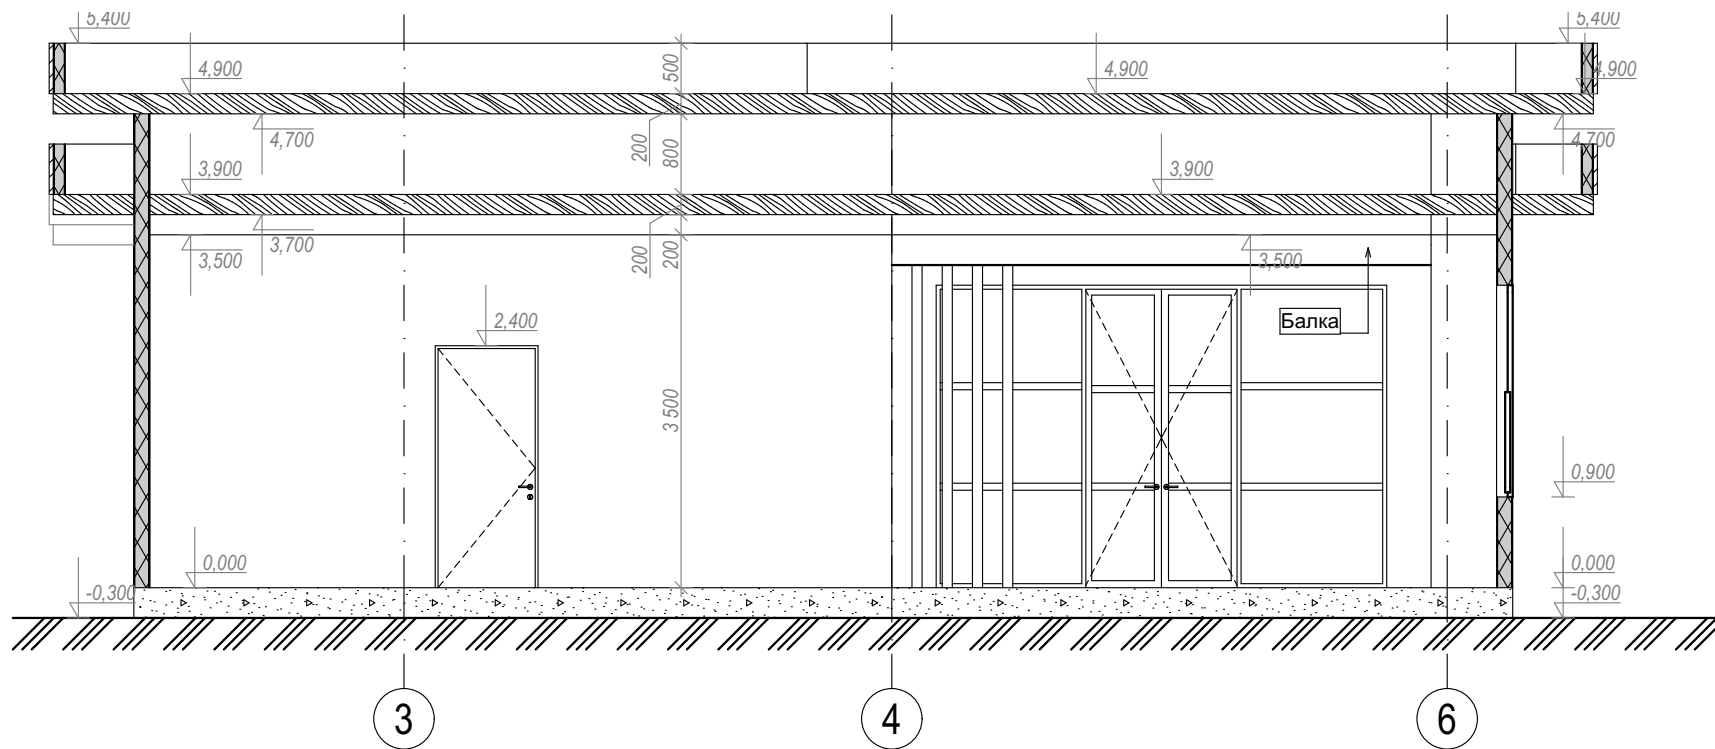


					Будівництво індивідуального житлового будинку			
					Київська обл., Бучанський р-н, с. Віта Поштова	Стадія	Аркуш	Аркушів
Змін.	Кіл.діл	Аркуш	№ Док.	Підпис		ЕП	11	
Виконав					Розріз 1-1, Розріз 2-2	 УкрСіпБуд		
Перевірив								

Розріз 3-3

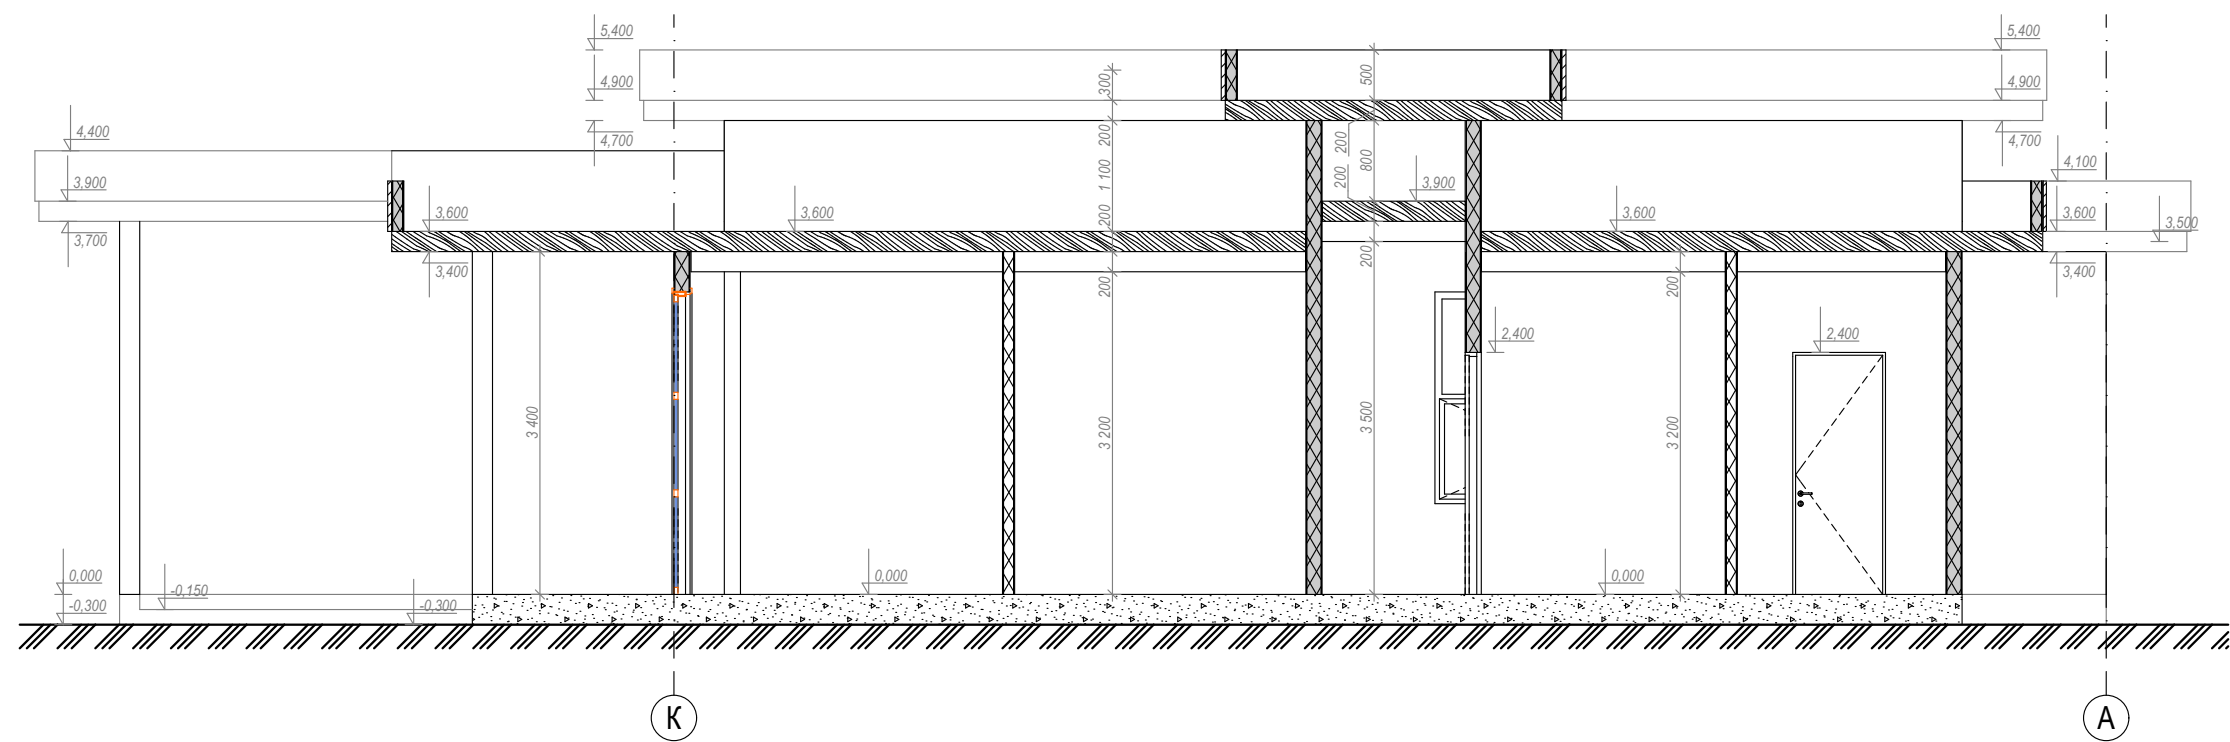

Розріз 4-4

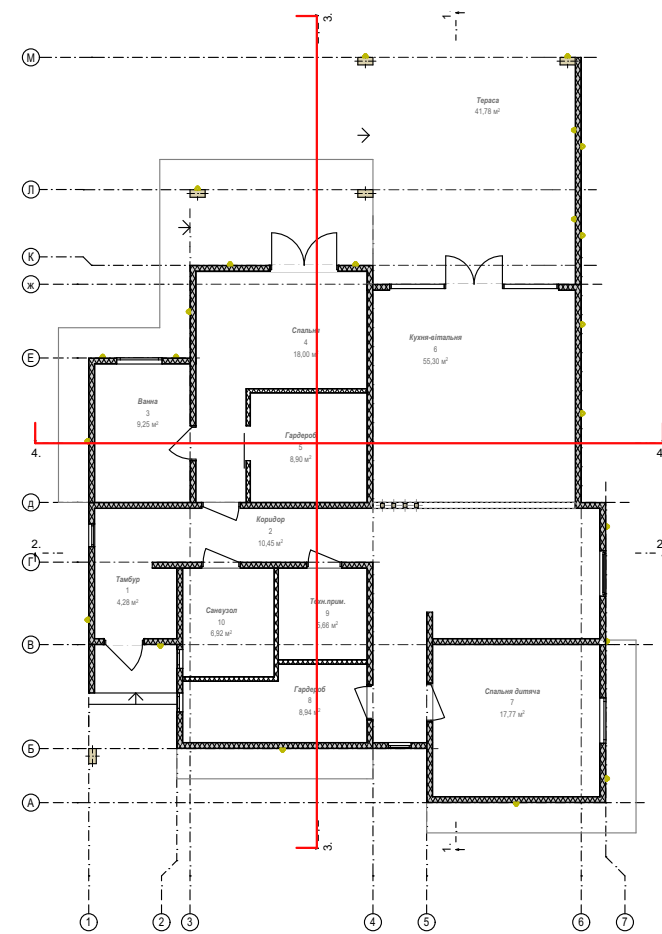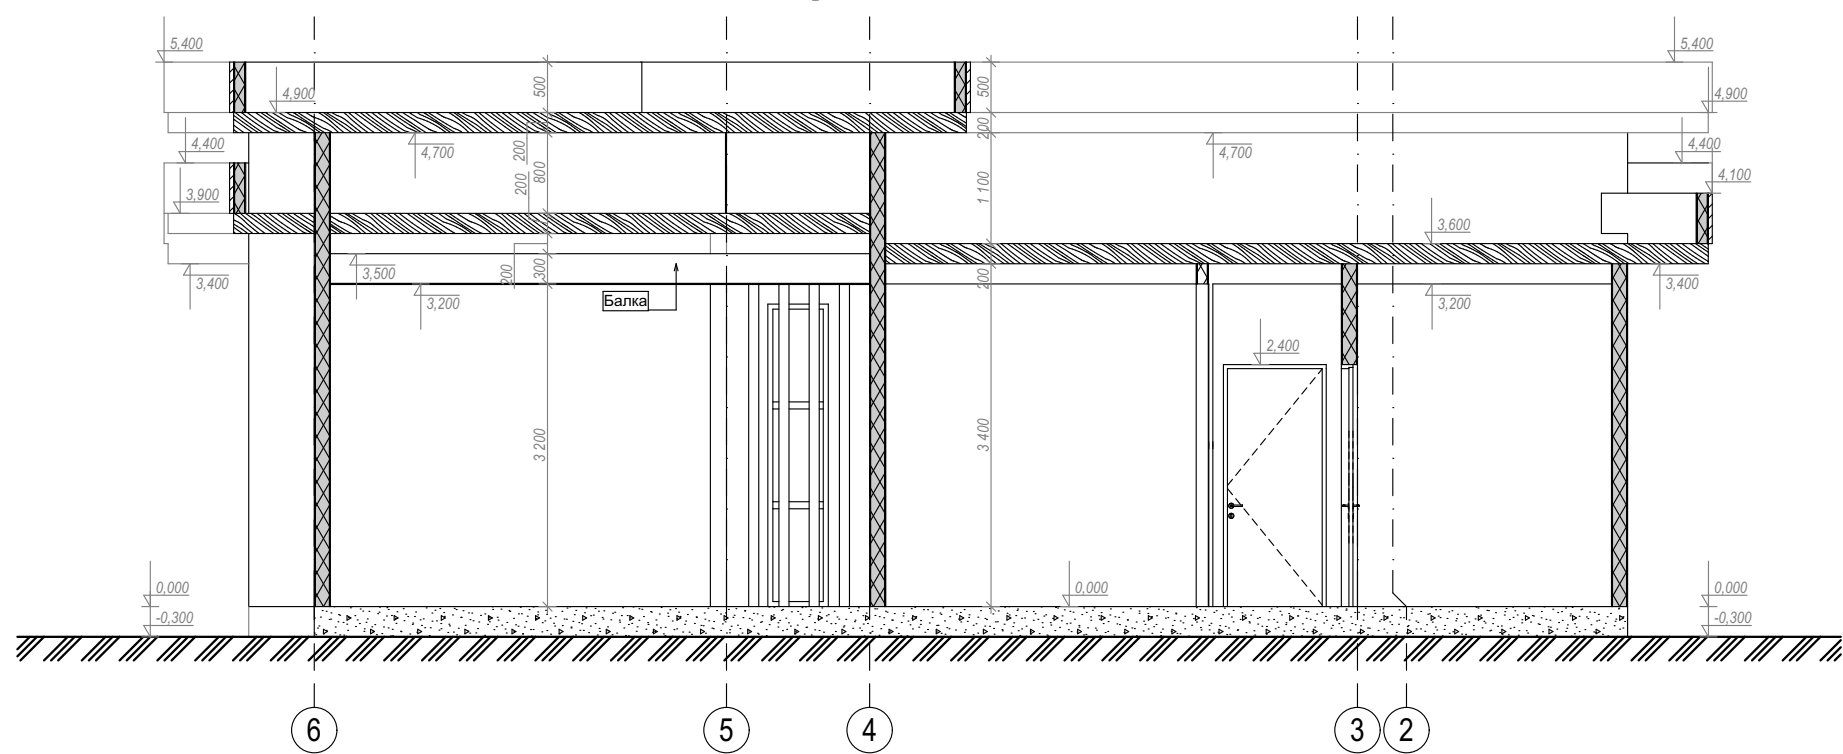


					Будівництво індивідуального житлового будинку			
					Київська обл., Бучанський р-н, с. Віта Поштова		Стадія ЕП	Аркуш 11
Змін.					Кіл.діл		Аркуш	
Виконав					№ Док.		Підпис	
Перевірив								
							Розріз 3-3. Розріз 4-4	
								

This architectural elevation drawing shows a building facade with a total width of 13,680 units. The facade is divided into three main sections: a wooden-clad section on the left, a brick-clad section in the middle, and a light gray section on the right. The drawing includes various dimensions for heights and widths, as well as grid lines labeled 1 and 7. The elevation is set against a ground line with a datum of 0.000 and a basement level of -0.300.


Dimensions and Features:

- Grid Lines:** The facade is bounded by grid lines 1 and 7, with a total width of 13,680 units.
- Left Section (Wooden Clad):**
 - Height: 3,900 units (from 0.000 to 3,900).
 - Width: 4,400 units.
 - Feature: A large window with a height of 3,000 units.
- Middle Section (Brick Clad):**
 - Height: 3,400 units (from 0.000 to 3,400).
 - Width: 4,100 units.
 - Feature: A vertical window with a height of 3,000 units.
- Right Section (Light Gray):**
 - Height: 3,400 units (from 0.000 to 3,400).
 - Width: 4,100 units.
- Roofline:**
 - Left side: 4,900 units (from 0.000 to 4,900).
 - Right side: 4,900 units (from 0.000 to 4,900).
- Basement Level:** -0.300 units.


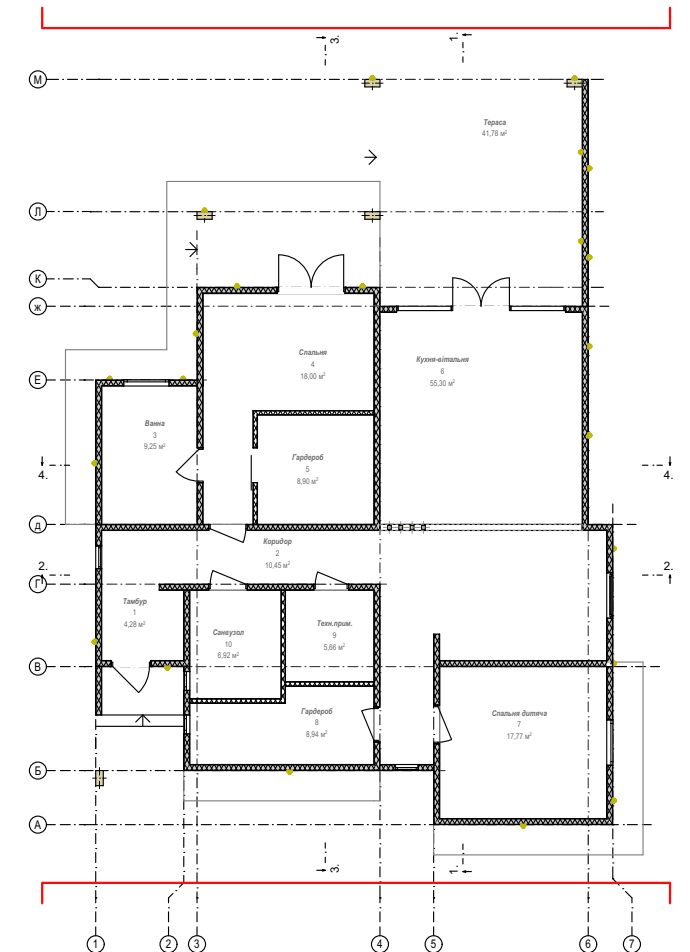


					Будівництво індивідуального житлового будинку			
					Київська обл., Бучанський р-н, с. Віта Поштова	Стадія	Аркуш	Аркушів
Змін.	Кіл.діл	Аркуш	№ Док.	Підпис		ЕП	13	
Виконав					Фасад 1-7, Фасад 7-1 М1:75	 УкрСпБуд		
Перевірів								

Фасад К-А

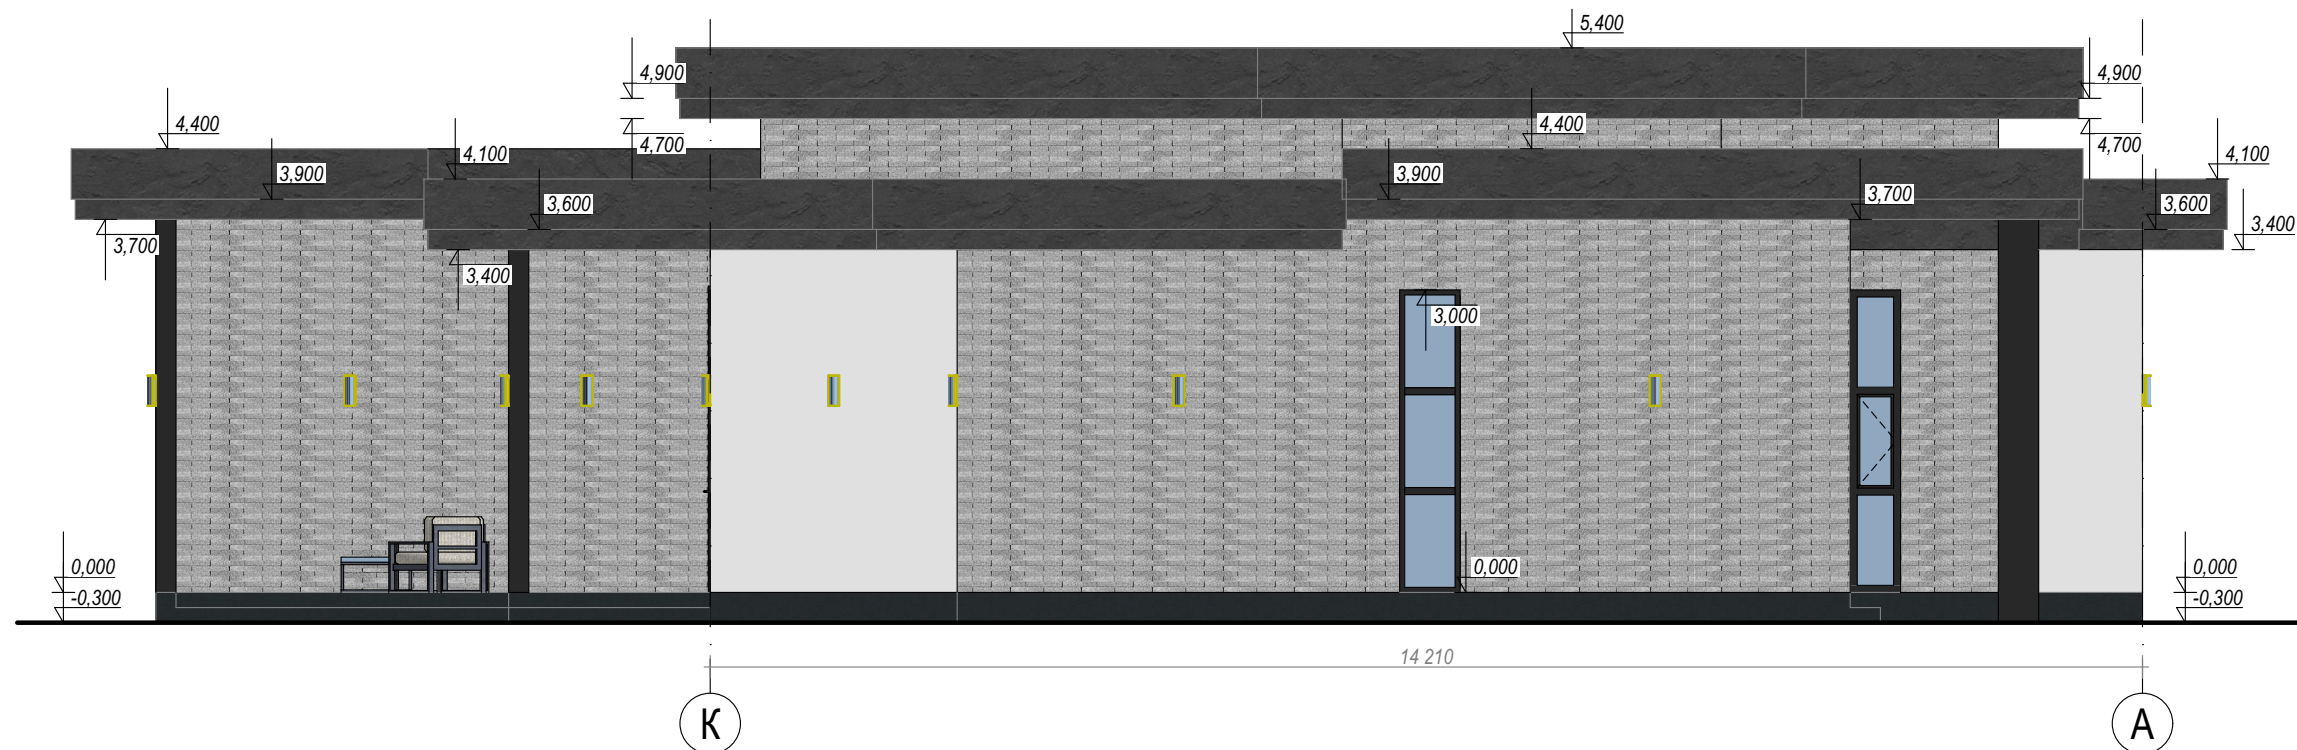

Фасад А-К

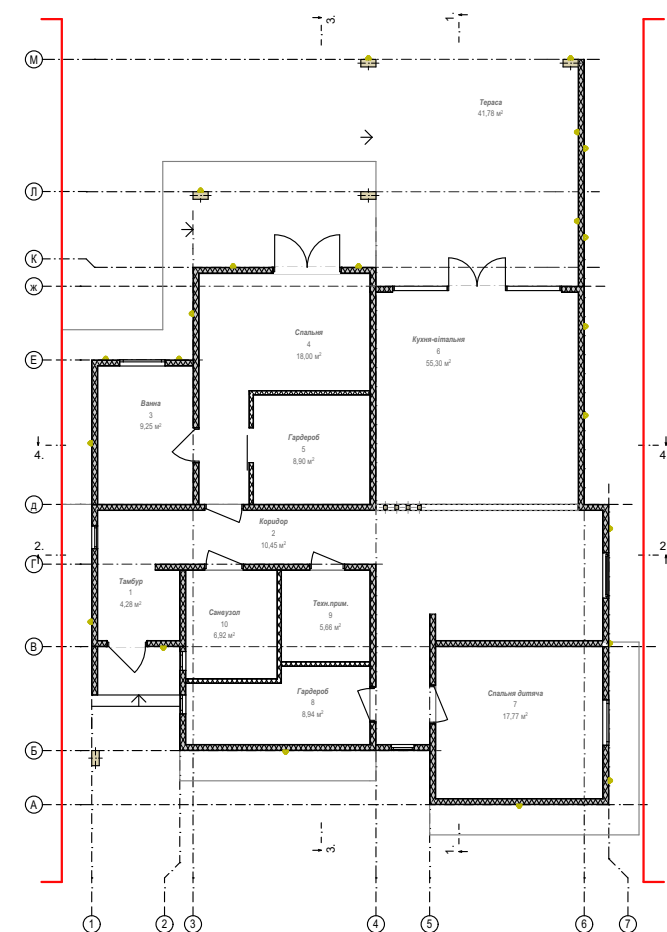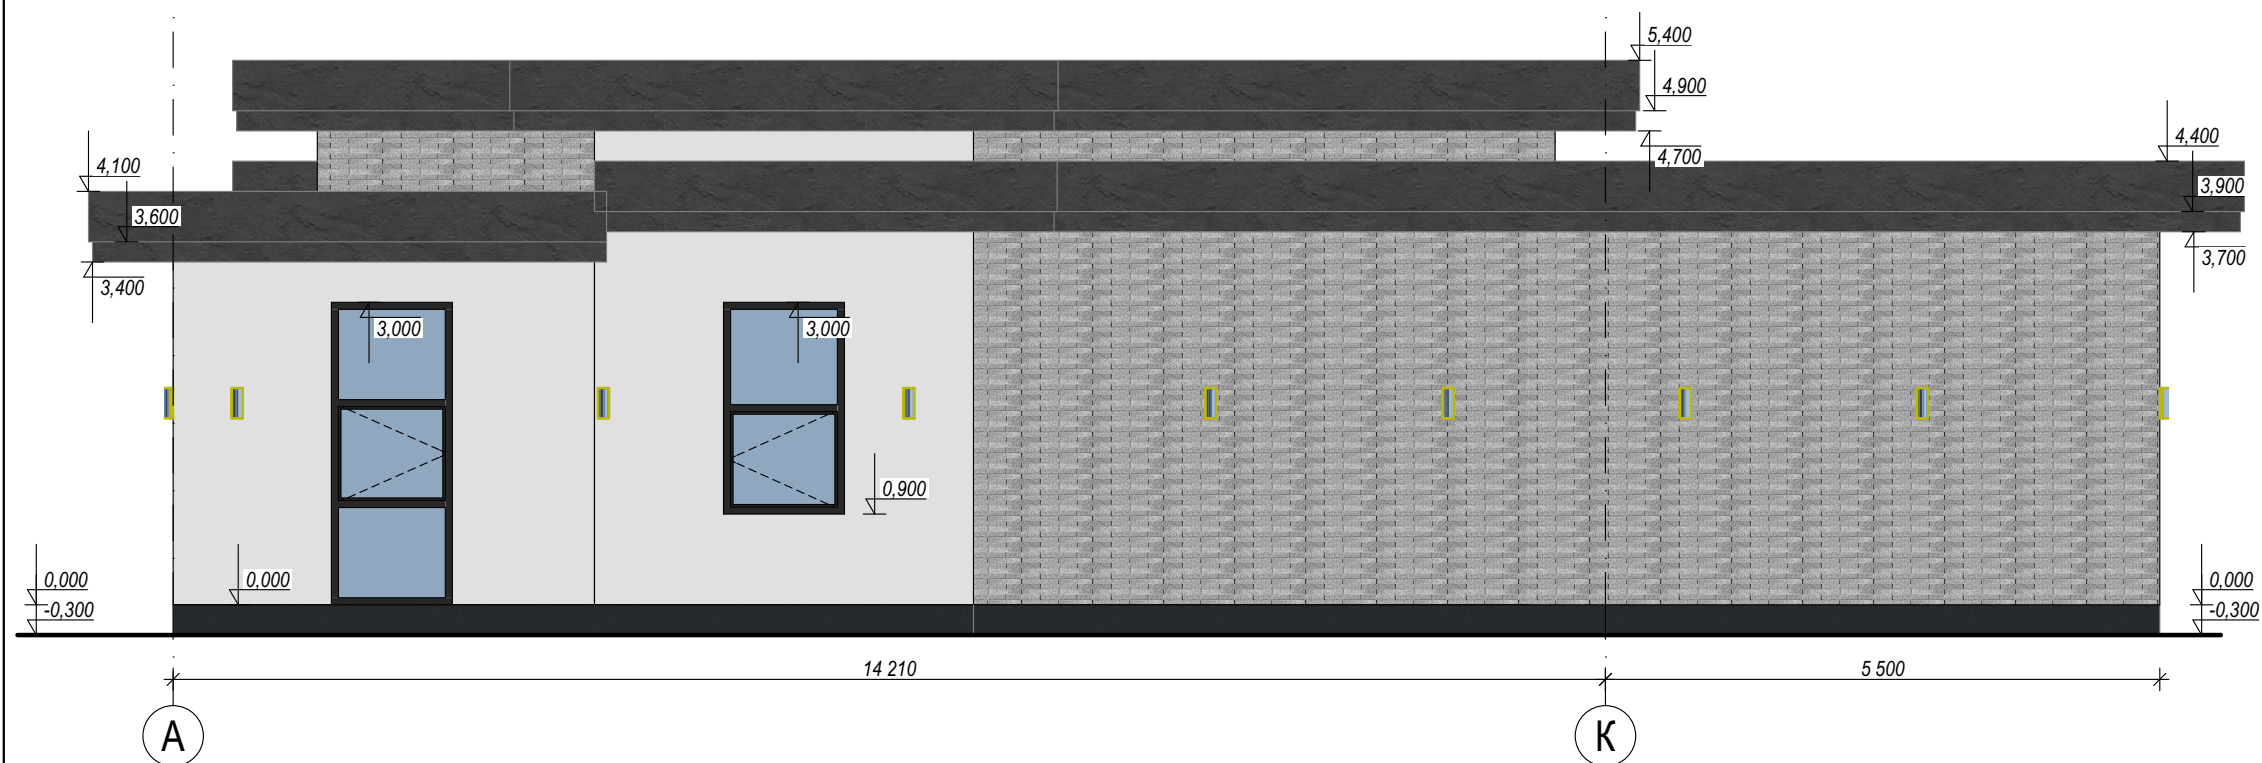

					Будівництво індивідуального житлового будинку			
					Київська обл., Бучанський р-н, с. Віта Поштова	Стадія	Аркуш	Аркушів
Змін.	Кіл.діл	Аркуш	№ Док.	Підпис		ЕП	14	
Виконав					Фасад А-К, Фасад К-А М1:75	 УкрСпБуд		
Перевірів								

200
10 180 10

Забивний дюбель 10x140
з кроком 500 мм

брус 60x178

Саморіз 3,5x35
з кроком 100 мм

Гідроізоляція
2 шари рубероїду

Саморізи 3,5x35
з кроком 100мм

Проміжок між 3 мм

Монтажна піна

Саморізи 3,5x35
з кроком 100мм

Саморізи 3,5x35
з кроком 100мм

Монтажна піна

Проміжок 3мм

Саморізи 3,5x35
з кроком 100мм

Саморіз 3,5х35
з кроком 100 мм

120

Саморіз 8х160 з шайбою 8х29
крок 500мм

Саморіз 3,5х35
з кроком 100 мм

200

Саморіз 10х240 з шайбою 8х29
крок 500 мм

Саморіз 5,6x95
з кроком 150мм
в шаховому порядку

Саморіз 3,5х35
з кроком 100 мм

Саморіз 3,5х35
з кроком 100 мм

Саморіз 10х240
з шайбою 8х29
крок 500 мм

160

160

					Будівництво індивідуального житлового будинку			
					Київська обл., Бучанський р-н, с. Віта Поштова	Стадія	Аркуш	Аркушів
Змін.	Кіл.діл	Аркуш	№ Док.	Підпис		ЕП	15	
Виконав					Вузли	 УкрСіпБуд		
Перевірів								



					Будівництво індивідуального житлового будинку			
Змін.	Кіл.діл	Аркуш	№ Док.	Підпис	Київська обл., Бучанський р-н, с. Віта Поштова	Стадія	Аркуш	Аркушів
						ЕП	16	
Виконав					Візуалізація 1	 УкрСіпБуд		
Перевірів								



					Будівництво індивідуального житлового будинку			
Змін.	Кіл.діл	Аркуш	№ Док.	Підпис	Київська обл., Бучанський р-н, с. Віта Поштова	Стадія	Аркуш	Аркушів
						ЕП	17	
Виконав					Візуалізація 2	 УкрСіпБуд		
Перевірів								



					Будівництво індивідуального житлового будинку			
					Київська обл., Бучанський р-н, с. Віта Поштова	Стадія	Аркуш	Аркуші
Змін.	Кіл.діл	Аркуш	№ Док.	Підпис		ЕП	19	
Виконав					Візуалізація 4	 УкрСіпБуд		
Перевірів								



					Будівництво індивідуального житлового будинку			
Змін.	Кіл.діл	Аркуш	№ Док.	Підпис	Київська обл., Бучанський р-н, с. Віта Поштова	Стадія	Аркуш	Аркушів
						ЕП	20	
Виконав					Візуалізація 5	 УкрСіпБуд		
Перевірів								