

PRIZEMLJE
mj 1:100

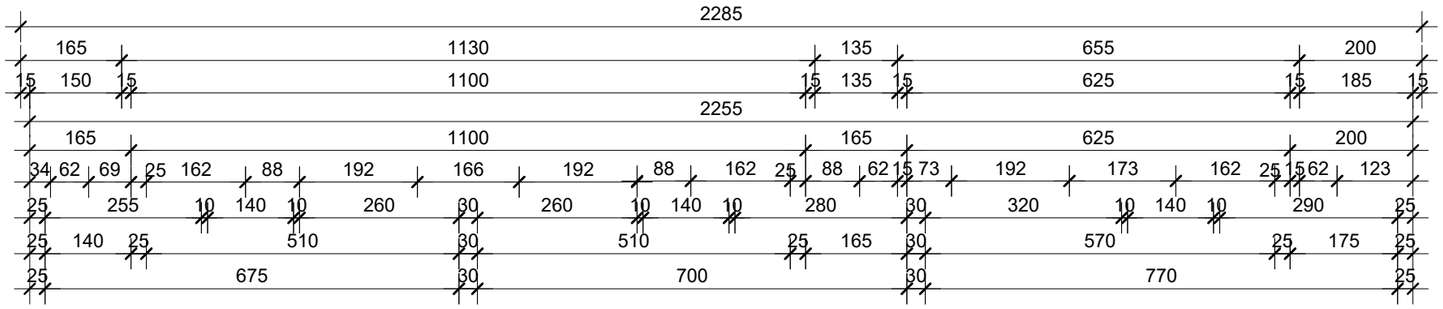


P=100 - VISINA PARAPETA JE OD GOTOVOG PODA.

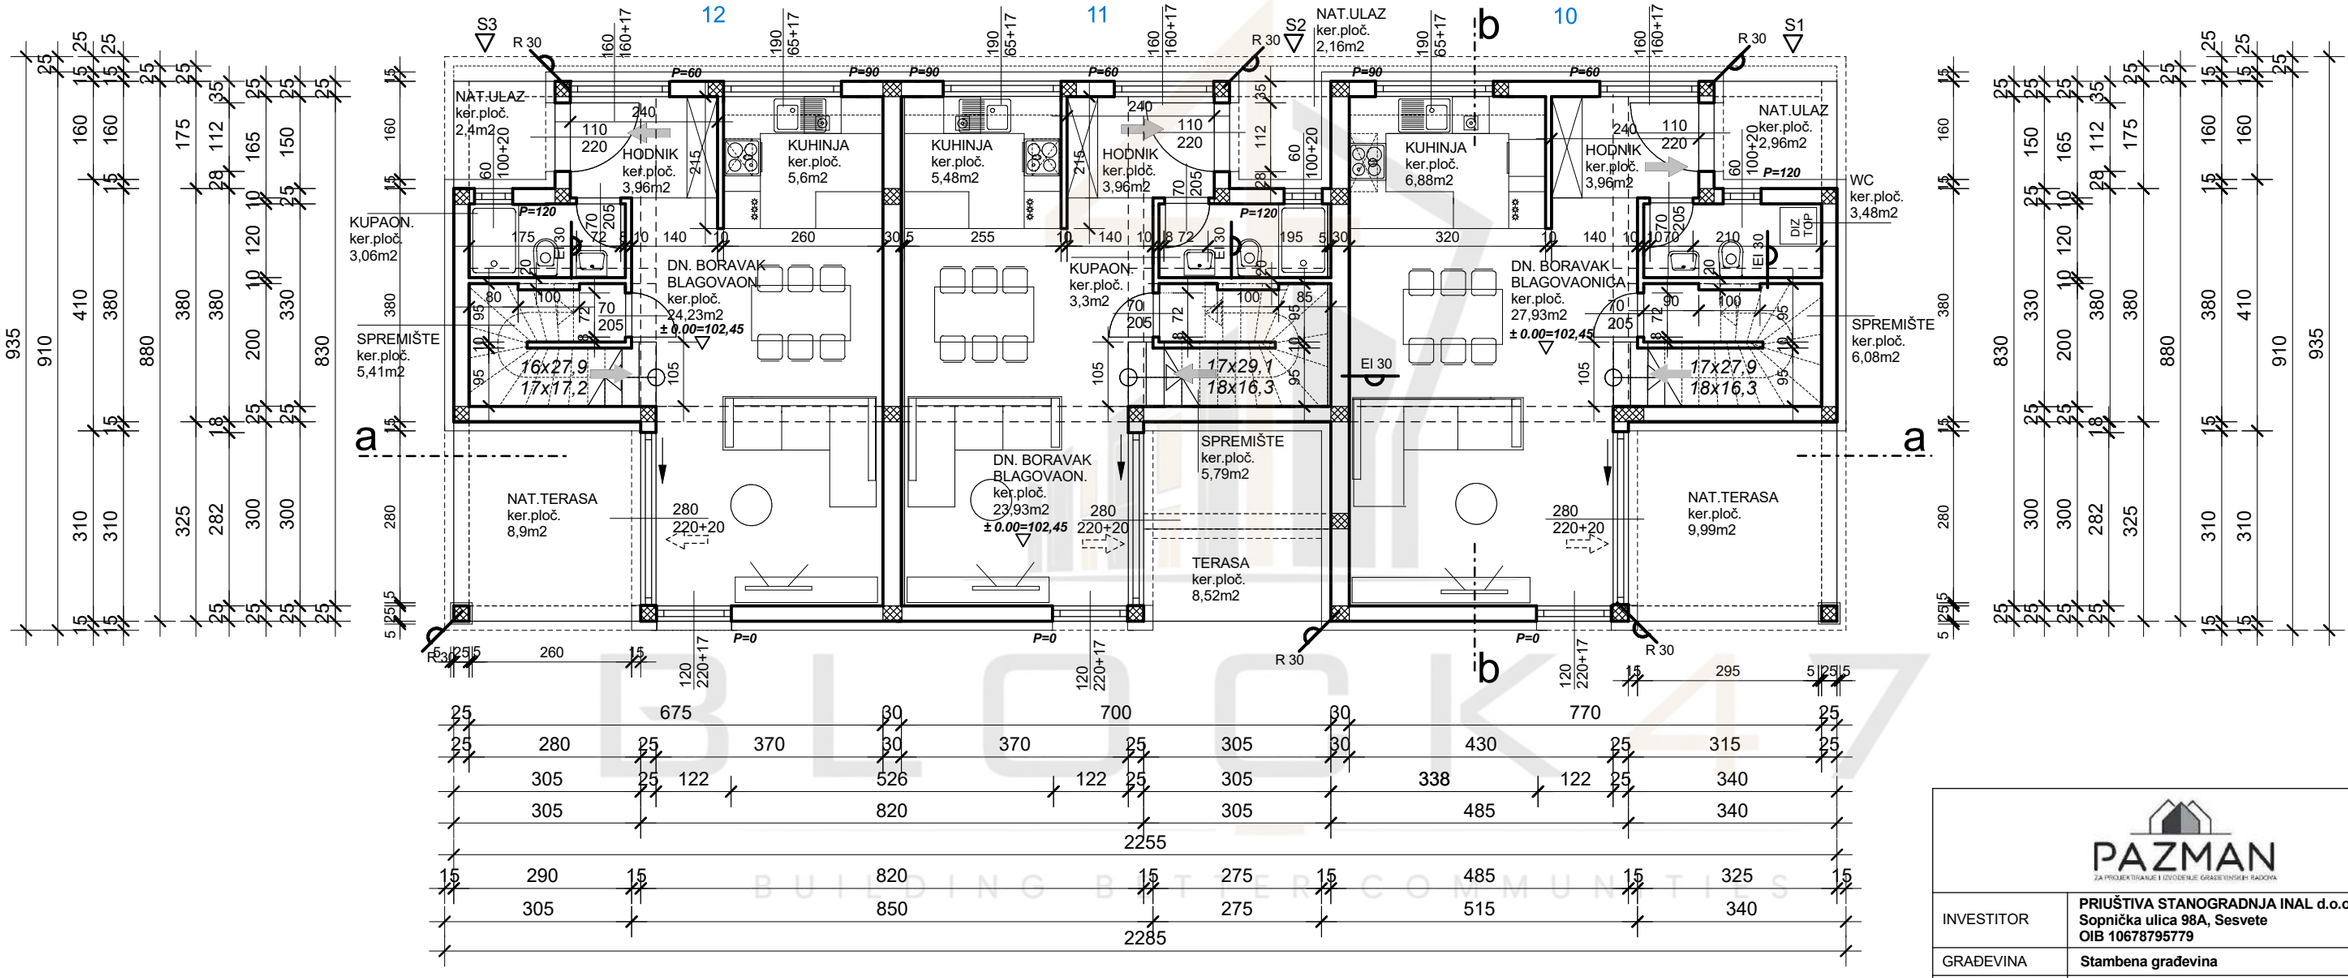

	PAZMAN ZA PROJEKTIRANJE I IZVOĐENJE GRAĐEVINSKIH RADOVA			
INVESTITOR	**PRIUŠTIVA STANOGRADNJA INAL d.o.o. Sopnička ulica 98A, Sesvete OIB 10678795779**			
GRAĐEVINA	**Stambena građevina**			
LOKACIJA	**k.o. Okunšćak k.č. 562/8**			
PROJEKTANTSKI URED	**PAZMAN d.o.o. Savska 15, Dugo Selo OIB 35734661910**			
PROJEKTANT	**Ljerka Pazman A1308**			
GL.PROJEKTANT	**Ljerka Pazman A1308**			
VRSTA PROJEKTA	**GLAVNI PROJEKT ARHITEKTONSKI PROJEKT**			
SADRŽAJ	**TLOCRT PRIZEMLJA**			
OZNAKA MAPE **79/25_A**	ZOP **79/25**	datum: **04.2026.**	mjerilo: **1 : 100**	list broj: **4**

BLOCK47
BUILDING BETTER COMMUNITIES

KAT
mj 1:100

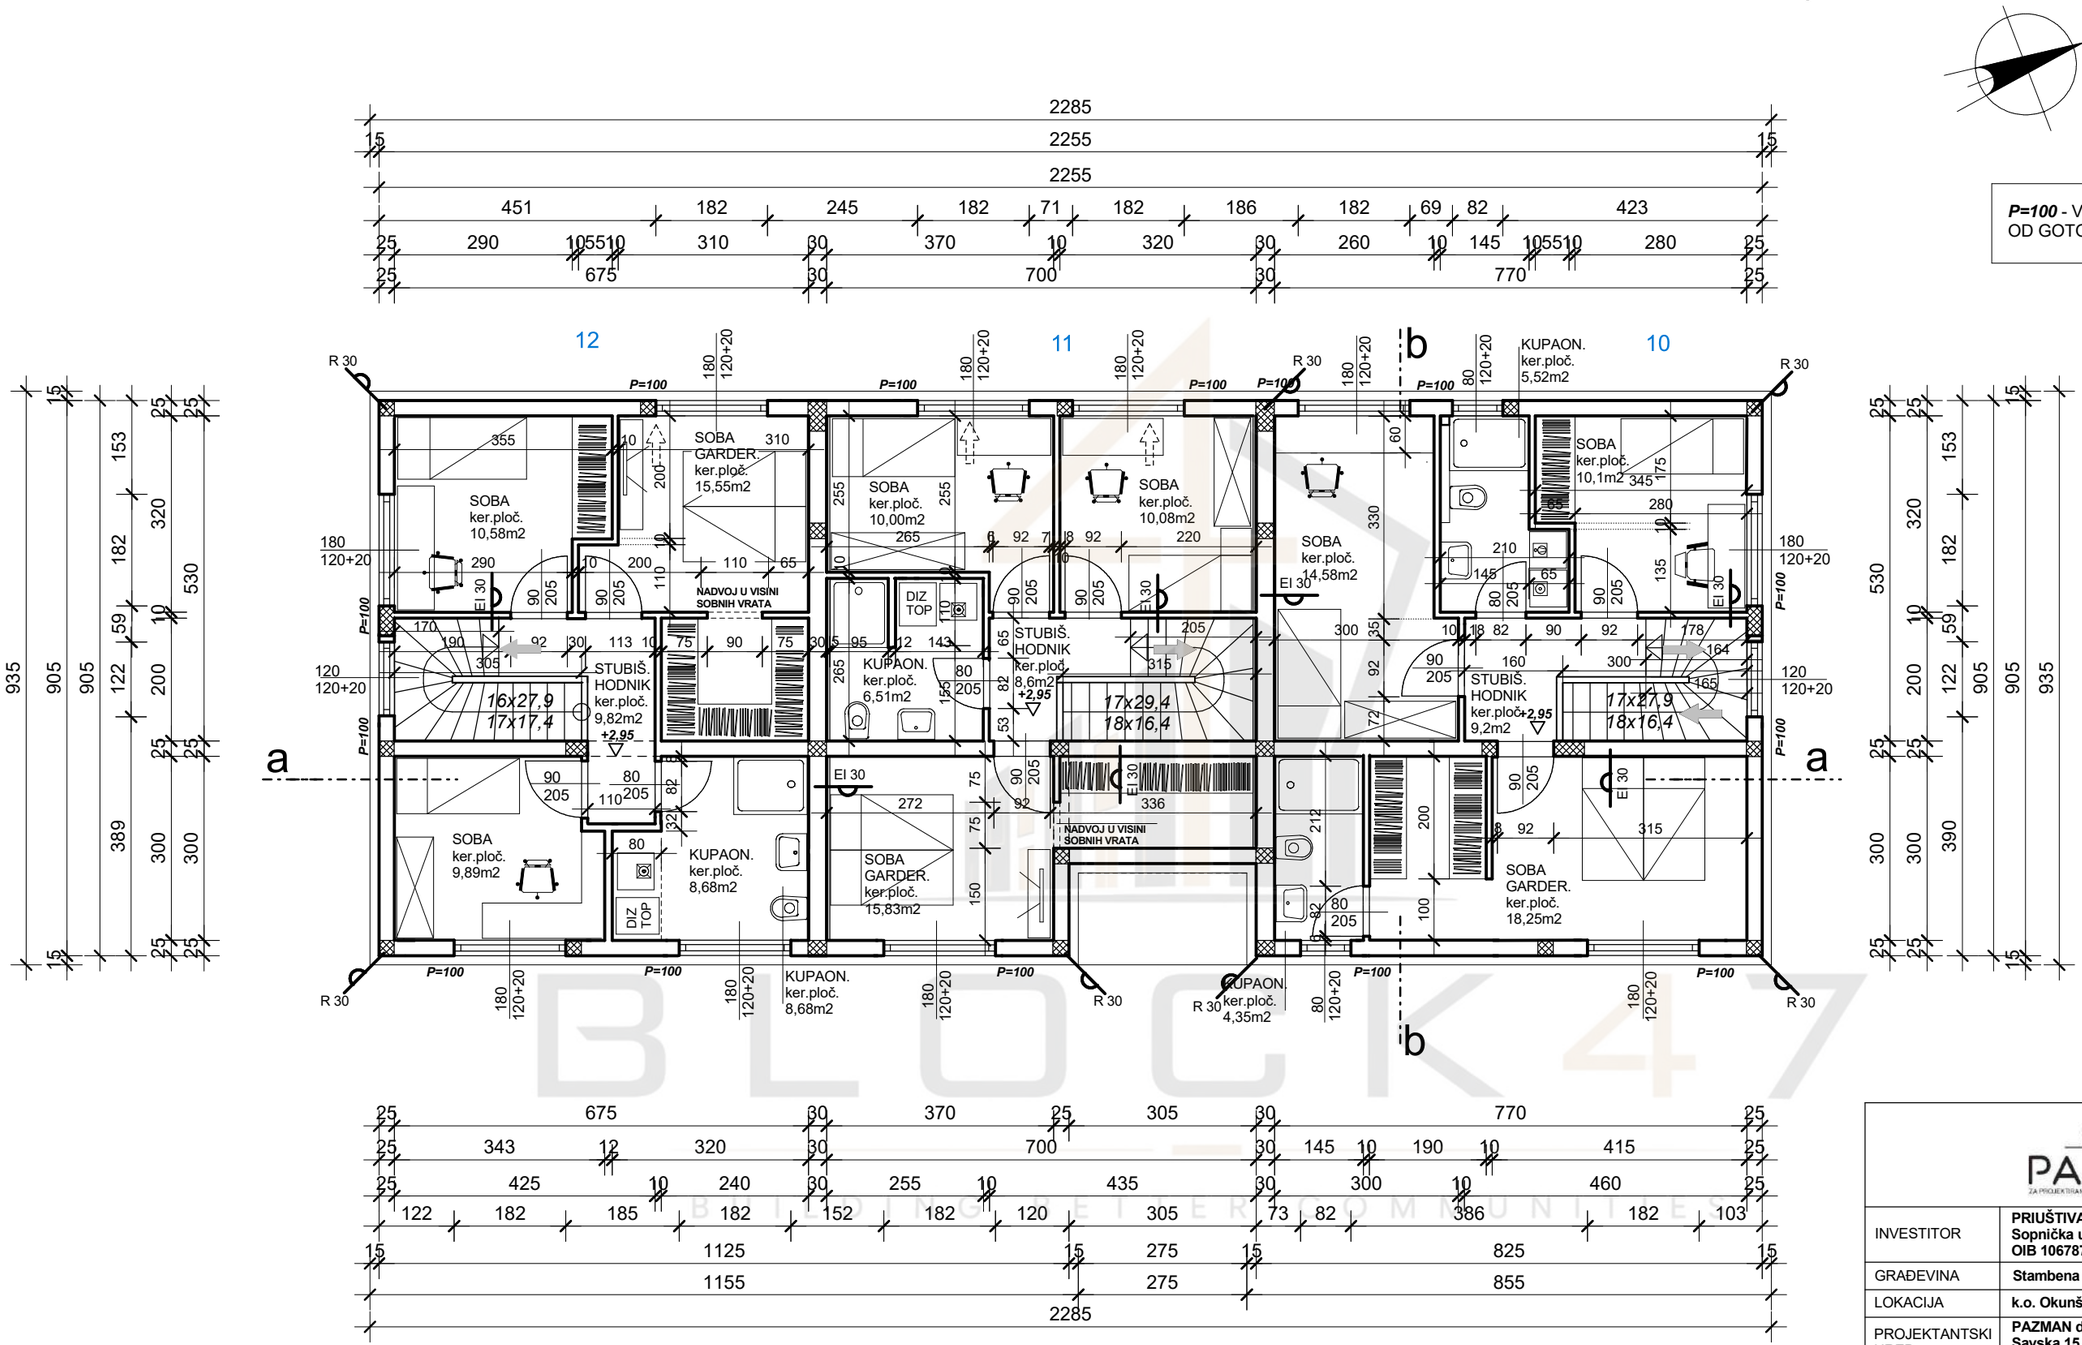

BLOCK47
BUILDING BETTER TOGETHER

PAZMAN ZA PROJEKTIRANJE I IZVOĐENJE GRAĐEVINSKIH RADOVA				
INVESTITOR	**PRIUŠTIVA STANOGRADNJA INAL d.o.o. Sopnička ulica 98A, Sesvete OIB 10678795779**			
GRAĐEVINA	**Stambena građevina**			
LOKACIJA	**k.o. Okunšćak k.č. 562/8**			
PROJEKTANTSKI URED	**PAZMAN d.o.o. Savska 15, Dugo Selo OIB 35734661910**			
PROJEKTANT	**Ljerka Pazman A1308**			
GL.PROJEKTANT	**Ljerka Pazman A1308**			
VRSTA PROJEKTA	**GLAVNI PROJEKT ARHITEKTONSKI PROJEKT**			
SADRŽAJ	**TLOCRT KATA**			
OZNAKA MAPE **79/25_A**	ZOP **79/25**	datum: **04.2026.**	mjerilo: **1 : 100**	list broj: **5**

SITUACIJA

Mjerilo 1:250

N

W E

S

LEGENDA :

prostor moguće gradnje

zelena površina - P = 319 m²

betonski opločnici / asfalt - P = 434 m²

Pr+1 obris objekta - P = 213,64 m²

kolni i pješački ulaz

42.38

39.38

4

3

9.35

7.2

G.P.

562/3

562/8

101

562/4

12.87

4.5

2.45

2.45

2PM

7.9

4PM

2.5

2.5

2.5

2.5

3.4

0.4

prostor za komunalni otpad

10

11

12

Pr+1

kućni vrt 1
89 m²

kućni vrt 2
65 m²

kućni vrt 3
168 m²

558/4

562/9

562/5

101

562/6

101

22.85

5.28

6

3

9.35

8.26

563

INVESTITOR	PRIUŠTIVA STANOGRADNJA INAL d.o.o. Sopnička ulica 98A, Sesvete OIB: 10678795779			
GRAĐEVINA	Stambena građevina			
LOKACIJA	k.o. Okunščak, k.č. 562/8			
PROJEKTANTSKI URED	PAZMAN d.o.o. Savska 15, Dugo Selo OIB: 35734661910			
PROJEKTANT	Ljerka Pazman A1308			
GL. PROJEKTANT	Ljerka Pazman A1308			
VRSTA PROJEKTA	ARHITEKTONSKI PROJEKT			
RAZINA RAZRADE	GLAVNI PROJEKT			
SADRŽAJ	SITUACIJA			
OZNAKA MAPE 79/25_A	ZOP 79/25	mjesto: Dugo Selo datum: 04.2026.	mjerilo: 1 : 250	list broj: 2

BLOCK 7
BUILDING BETTER BUSINESS