
PRIZEMLJE
mj 1:100

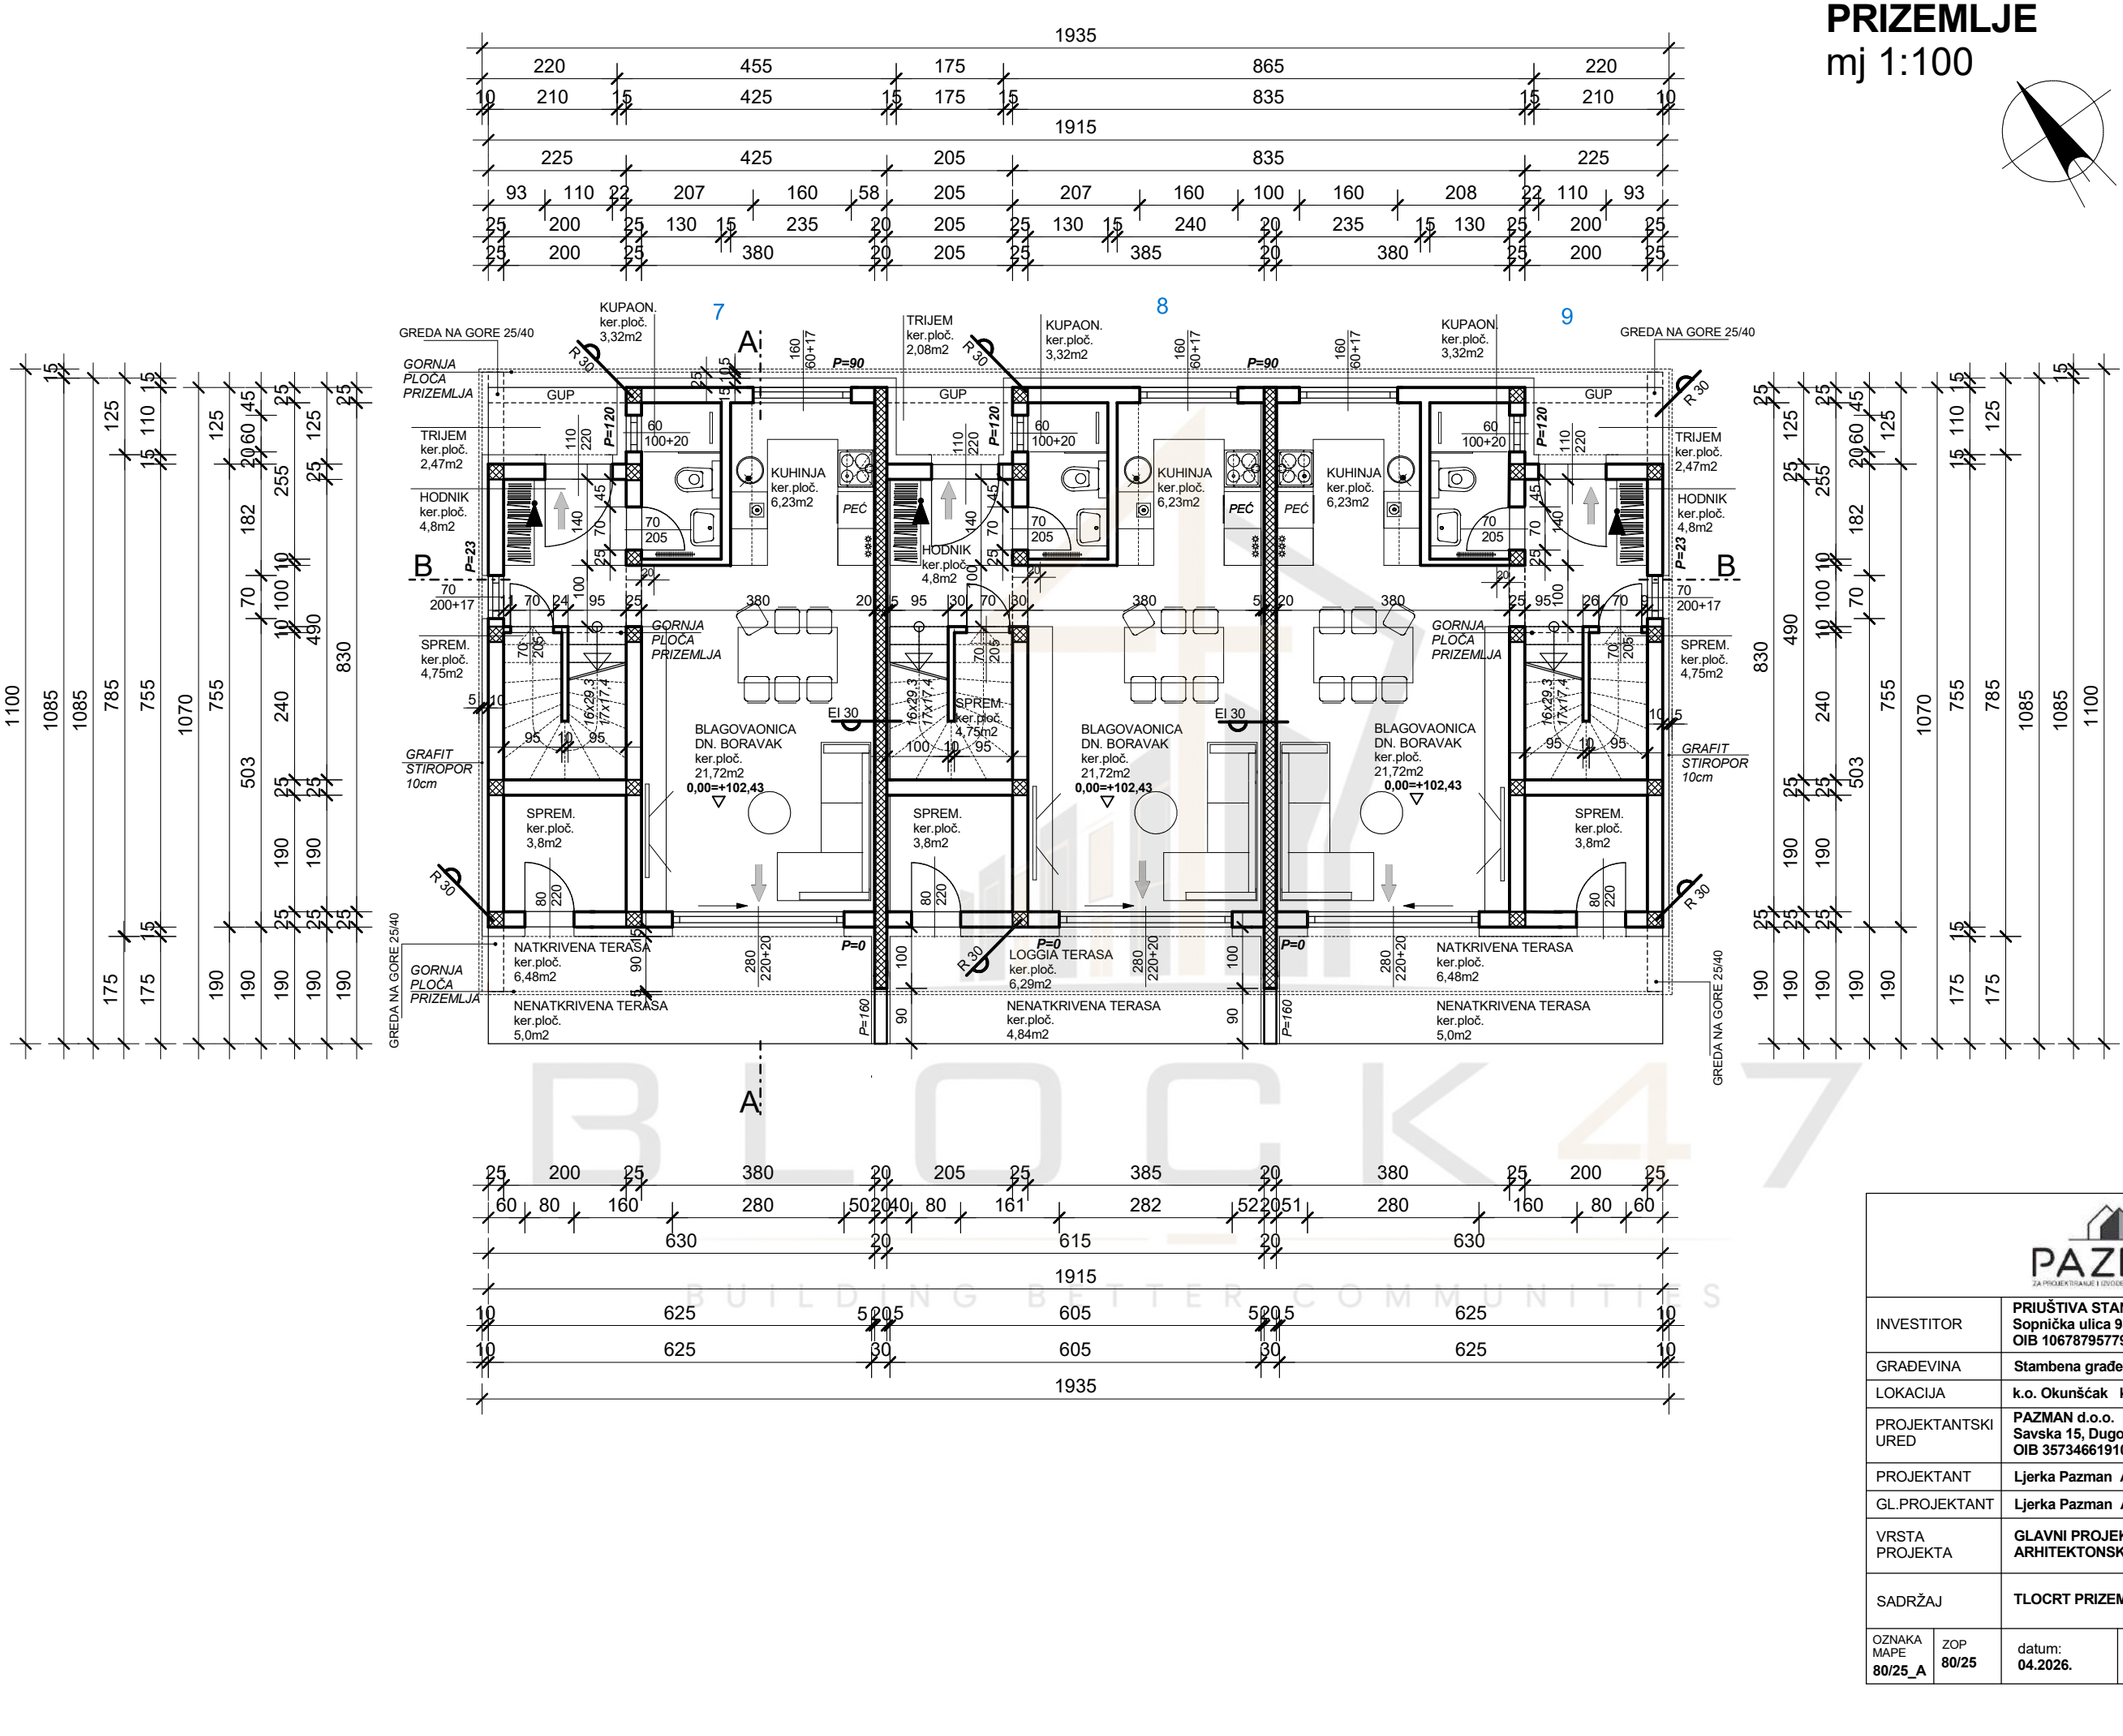


BLOCK47
BUILDING BETTER COMMUNITIES

	PAZMAN ZA PROJEKTIRANJE I IZVOĐENJE GRAĐEVINSKIH RADOVA
INVESTITOR	**PRIUŠTIVA STANOGRADNJA INAL d.o.o.** **Sopnička ulica 98A, Sesvete** **OIB 10678795779**
GRAĐEVINA	**Stambena građevina**
LOKACIJA	**k.o. Okunšćak k.č. 562/4**
PROJEKTANTSKI URED	**PAZMAN d.o.o.** **Savska 15, Dugo Selo** **OIB 35734661910**
PROJEKTANT	**Ljerka Pazman A1308**
GL.PROJEKTANT	**Ljerka Pazman A1308**
VRSTA PROJEKTA	**GLAVNI PROJEKT** **ARHITEKTONSKI PROJEKT**
SADRŽAJ	**TLOCRT PRIZEMLJA**

OZNAKA MAPE	ZOP	datum:	mjerilo:	list broj:
80/25_A	**80/25**	**04.2026.**	**1 : 100**	**4**

KAT
mj 1:100

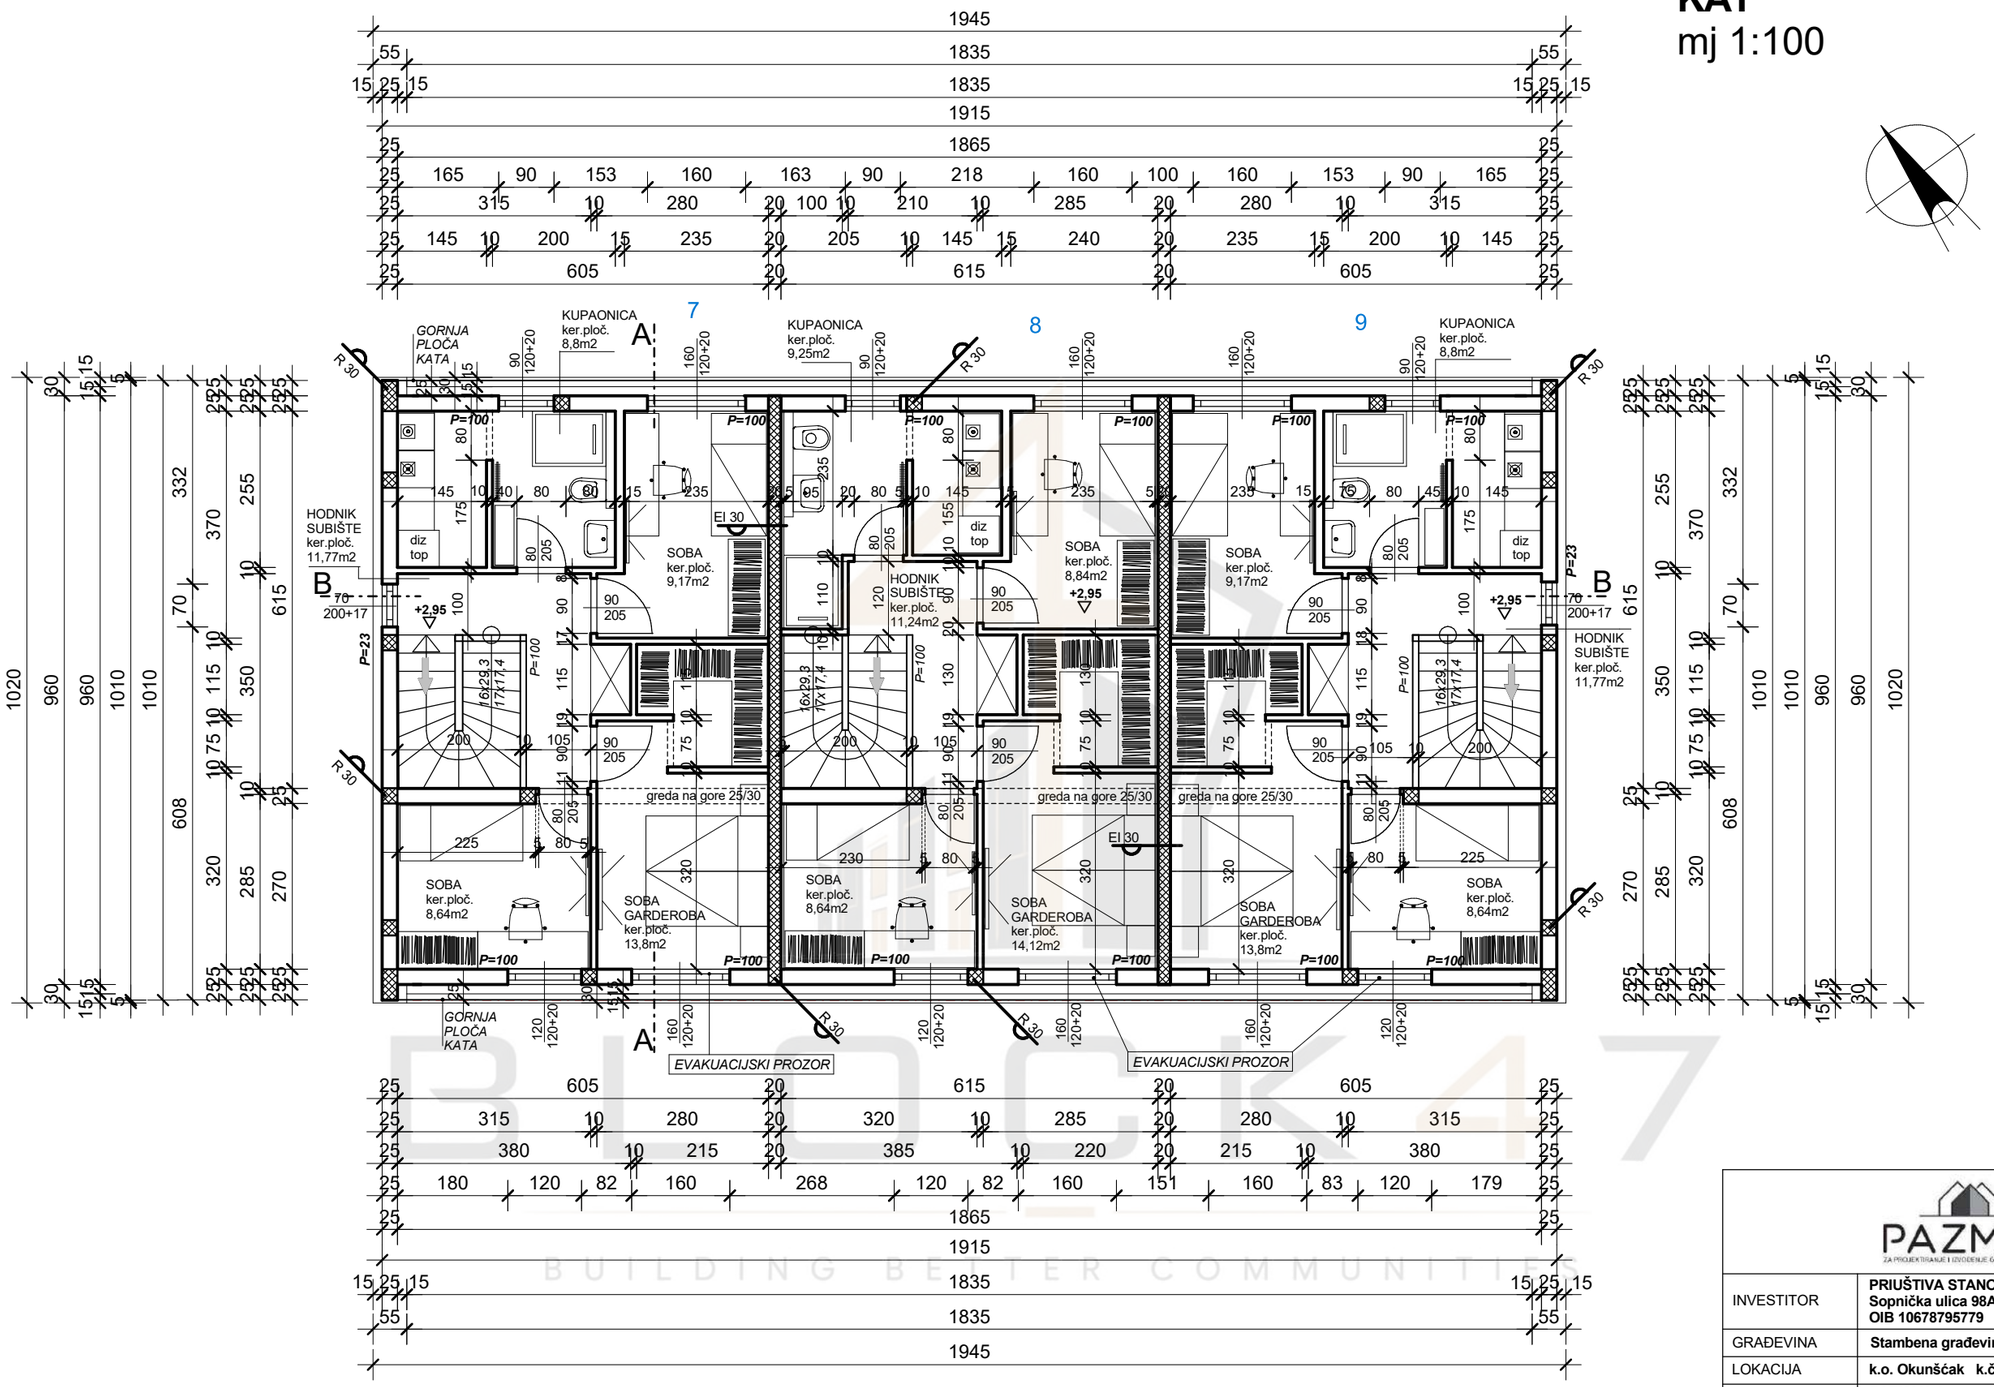

	PAZMAN ZA PROJEKTIRANJE I IZVOĐENJE GRAĐEVINSKIH RADOVA
INVESTITOR	**PRIUŠTIVA STANOGRADNJA INAL d.o.o.** **Sopnička ulica 98A, Sesvete** **OIB 10678795779**
GRAĐEVINA	**Stambena građevina**
LOKACIJA	**k.o. Okunšćak k.č. 562/4**
PROJEKTANTSKI URED	**PAZMAN d.o.o.** **Savska 15, Dugo Selo** **OIB 35734661910**
PROJEKTANT	**Ljerka Pazman A1308**
GL.PROJEKTANT	**Ljerka Pazman A1308**
VRSTA PROJEKTA	**GLAVNI PROJEKT** **ARHITEKTONSKI PROJEKT**
SADRŽAJ	**TLOCRT KATA**

OZNAKA MAPE	ZOP	datum:	mjerilo:	list broj:
80/25_A	**80/25**	**04.2026.**	**1 : 100**	**5**

BLOCK 47
BUILDING BETTER COMMUNITIES

SITUACIJA

Mjerilo 1:250

N

W E

S

LEGENDA :

- granica parcele
- obris objekta
- prostor moguće gradnje

zelena površina - P = 237 m²

betonski opločnici / asfalt - P = 264 m²

Pr+1 obris objekta - P = 213,95 m²

562/3

562/4

562/9

562/5

562/8

558/4

523

13.8

19.45

6

3

11

4.5

G.P.

2.5 2.5 2.5

3PM

1.5 2.5 2.5 2.5 0.5

4

8.3

pješački ulaz

kolni ulaz

7

8

9

Pr+1

kućni vrt 1
71 m²

kućni vrt 2
27,9 m²

kućni vrt 3
141 m²

prostor za
komunalni otpad

13.6

19.45

6

4.5

11

3

BLOCK47
BUILDING BETTER COMMUNITIES

INVESTITOR	PRIUŠTIVA STANOGRADNJA INAL d.o.o. Sopnička ulica 98A, Sesvete OIB: 10678795779
GRAĐEVINA	Stambena građevina
LOKACIJA	k.o. Okunšćak, k.č. 562/4
PROJEKTANTSKI URED	PAZMAN d.o.o. Savska 15, Dugo Selo OIB: 35734661910
PROJEKTANT	Ljerka Pazman A1308
GL. PROJEKTANT	Ljerka Pazman A1308
VRSTA PROJEKTA	ARHITEKTONSKI PROJEKT
RAZINA RAZRADE	GLAVI PROJEKT
SADRŽAJ	SITUACIJA

OZNAKA MAPE	ZOP	mjesto: Dugo Selo datum: 04.2026.	mjerilo: 1 : 250	list broj: 2
80/25_A	80/25			