

PRIZEMLJE
mj 1:100

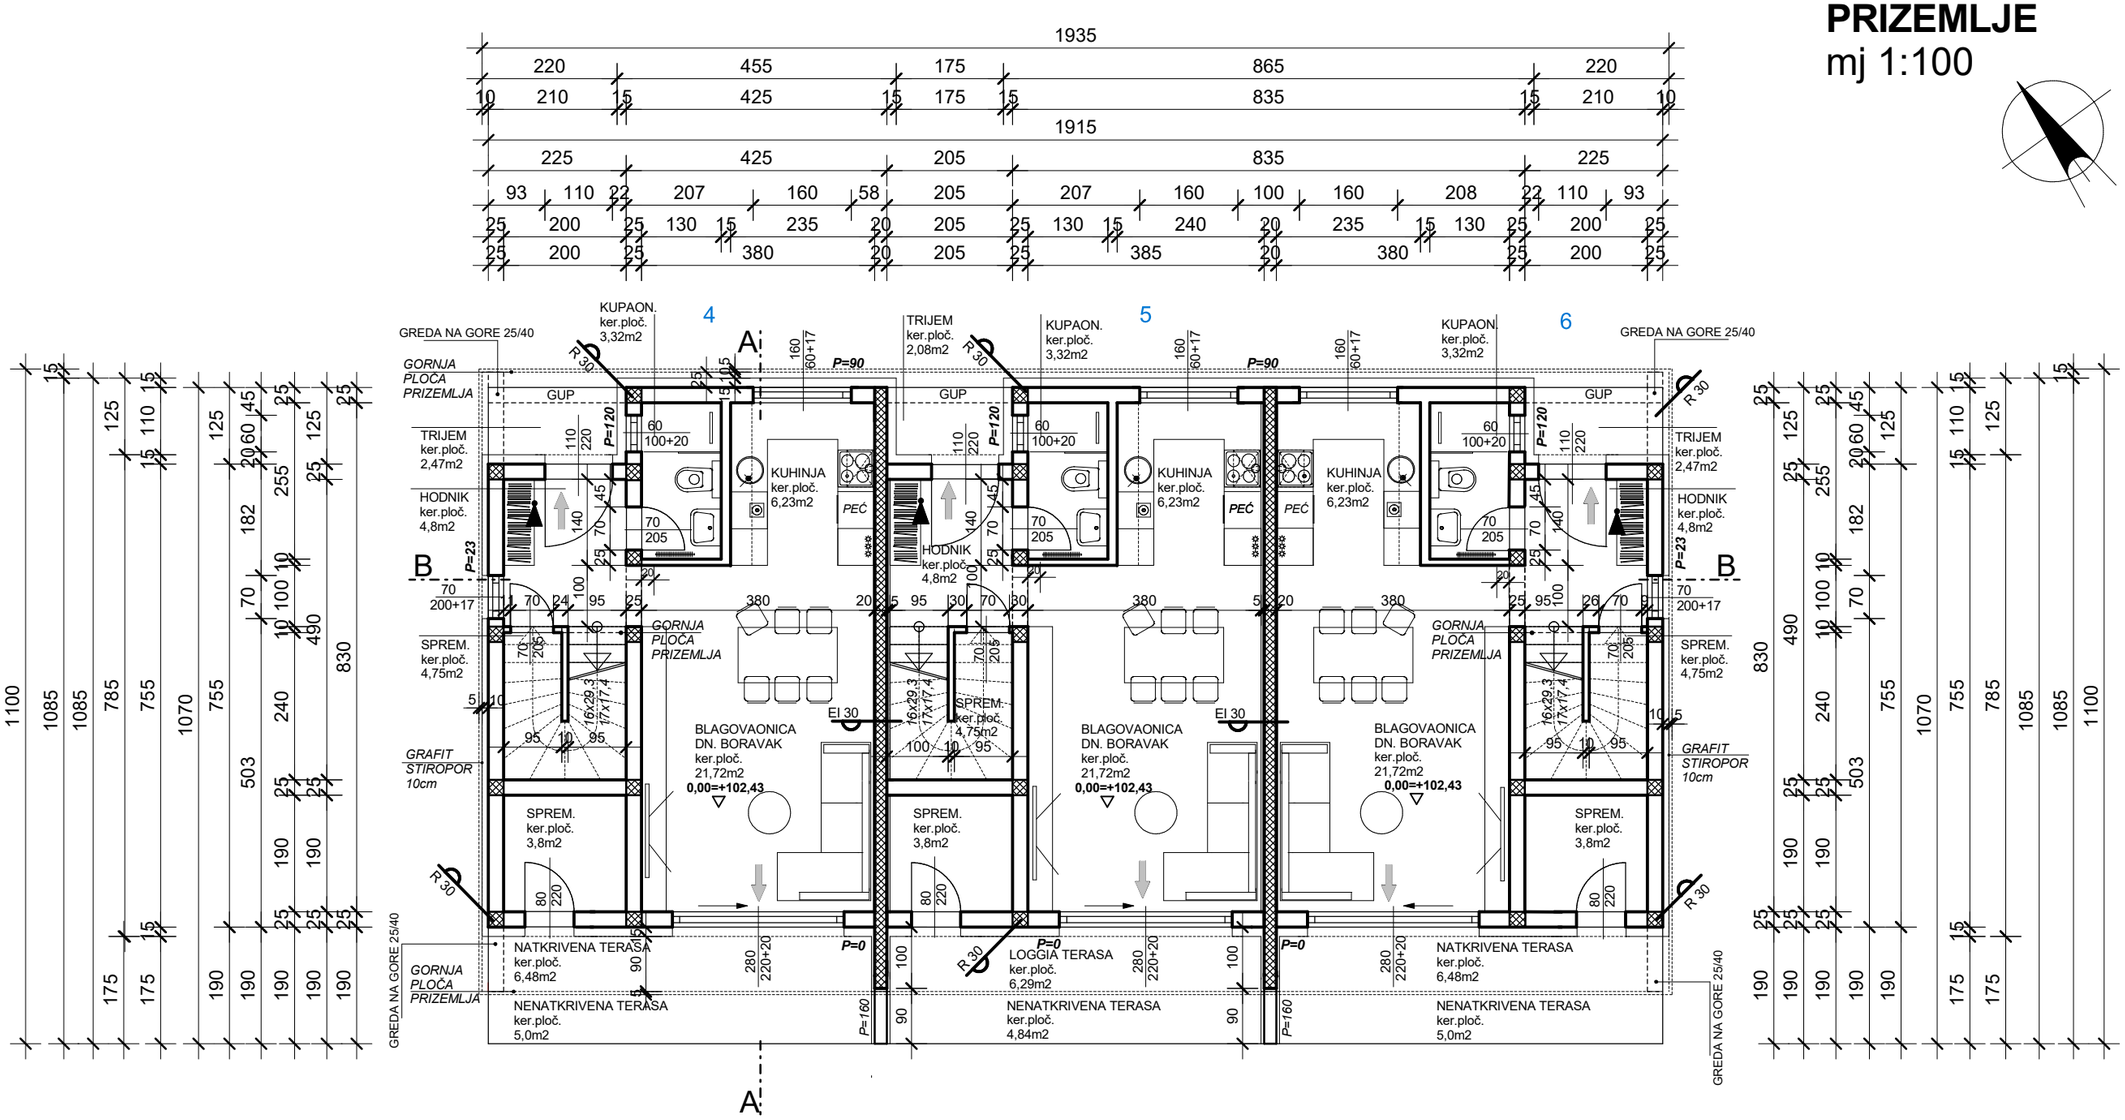

INVESTITOR	**PRIUŠTIVA STANOGRADNJA INAL d.o.o.** **Sopnička ulica 98A, Sesvete** **OIB 10678795779**
GRAĐEVINA	**Stambena građevina**
LOKACIJA	**k.o. Okunšćak k.č. 562/5**
PROJEKTANTSKI URED	**PAZMAN d.o.o.** **Savska 15, Dugo Selo** **OIB 35734661910**
PROJEKTANT	**Ljerka Pazman A1308**
GL.PROJEKTANT	**Ljerka Pazman A1308**
VRSTA PROJEKTA	**GLAVNI PROJEKT** **ARHITEKTONSKI PROJEKT**
SADRŽAJ	**TLOCRT PRIZEMLJA**

OZNAKA MAPE	ZOP	datum:	mjerilo:	list broj:
81/25_A	**81/25**	**04.2026.**	**1 : 100**	**4**

KAT
mj 1:100

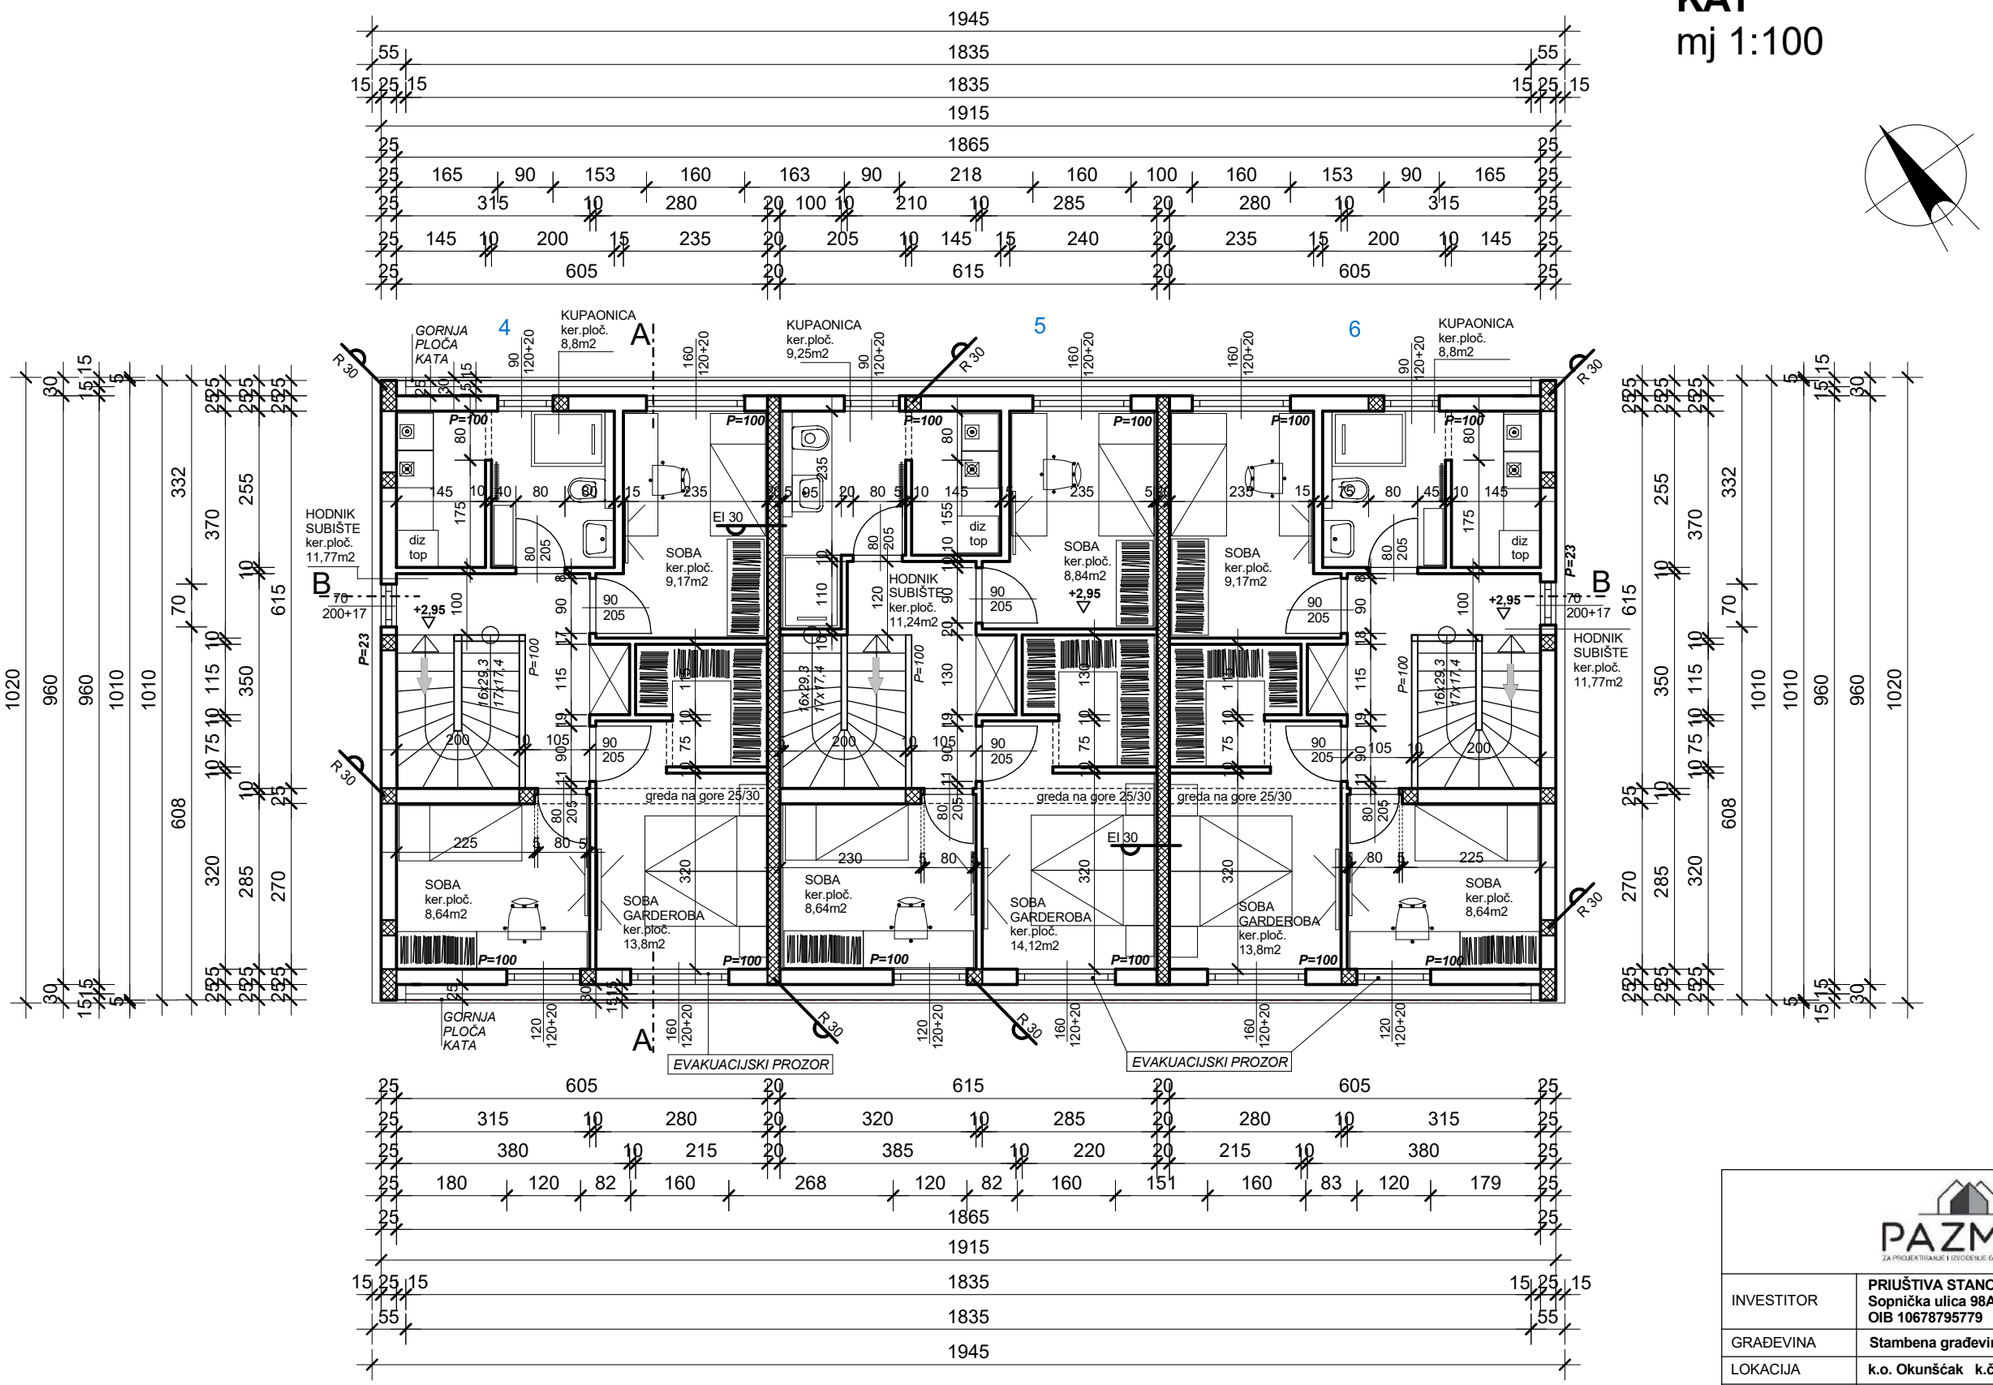

	PAZMAN ZA PROJEKTIRANJE I IZVOĐENJE GRAĐEVINSKIH RADOVA
INVESTITOR	**PRIUŠTIVA STANOGRADNJA INAL d.o.o.** **Sopnička ulica 98A, Sesvete** **OIB 10678795779**
GRAĐEVINA	**Stambena građevina**
LOKACIJA	**k.o. Okunšćak k.č. 562/5**
PROJEKTANTSKI URED	**PAZMAN d.o.o.** **Savska 15, Dugo Selo** **OIB 35734661910**
PROJEKTANT	**Ljerka Pazman A1308**
GL.PROJEKTANT	**Ljerka Pazman A1308**
VRSTA PROJEKTA	**GLAVNI PROJEKT** **ARHITEKTONSKI PROJEKT**
SADRŽAJ	**TLOCRT KATA**

OZNAKA MAPE	ZOP	datum:	mjerilo:	list broj:
81/25_A	**81/25**	**04.2026.**	**1 : 100**	**5**

SITUACIJA

Mjerilo 1:250

LEGENDA :

- granica parcele
- obris objekta
- prostor moguće gradnje

N

W E

S

zelena površina - P = 237 m^2

betonski opločnici / asfalt - P = 258 m^2

Pr+1 obris objekta - P = 213,95 m^2

562/4

562/5

562/6

562/8

562/9

558/4

G.P.

13.45

19.45

6

3

11

4.5

4

8.3

1

2.5

3PM

pješački ulaz

kolni ulaz

Pr+1

kućni vrt 1
71 m^2

kućni vrt 2
27,9 m^2

kućni vrt 3
140 m^2

13.26

prostor za komunalni otpad

INVESTITOR	PRIUŠTIVA STANOGRADNJA INAL d.o.o. Sopnička ulica 98A, Sesvete OIB: 10678795779
GRAĐEVINA	Stambena građevina
LOKACIJA	k.o. Okunšćak, k.č. 562/5
PROJEKTANTSKI URED	PAZMAN d.o.o. Savska 15, Dugo Selo OIB: 35734661910
PROJEKTANT	Ljerka Pazman A1308
GL. PROJEKTANT	Ljerka Pazman A1308
VRSTA PROJEKTA	ARHITEKTONSKI PROJEKT
RAZINA RAZRADE	GLAVNI PROJEKT
SADRŽAJ	SITUACIJA

OZNAKA MAPE	ZOP	mjesto: Dugo Selo datum: 04.2026.	mjerilo: 1 : 250	list broj: 2
81/25_A	81/25			