

PRIZEMLJE
mj 1:100

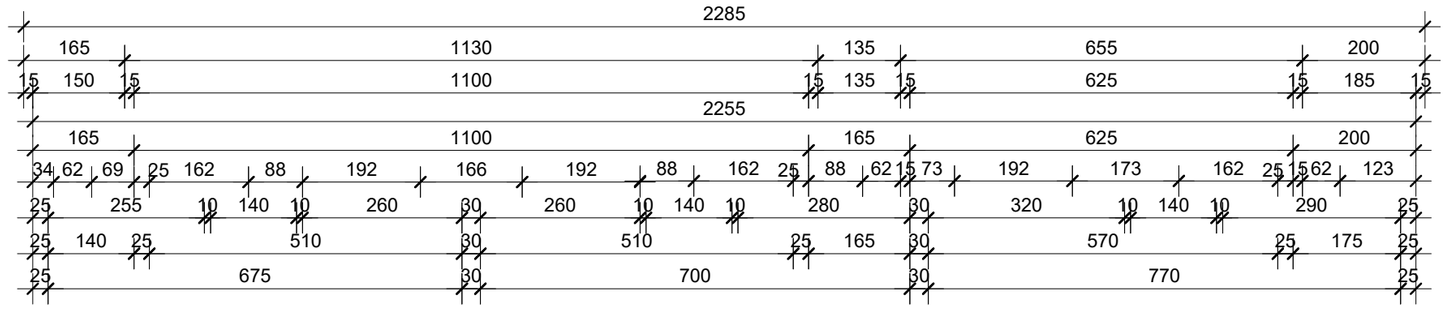

P=100 - VISINA PARAPETA JE OD GOTOVOG PODA.

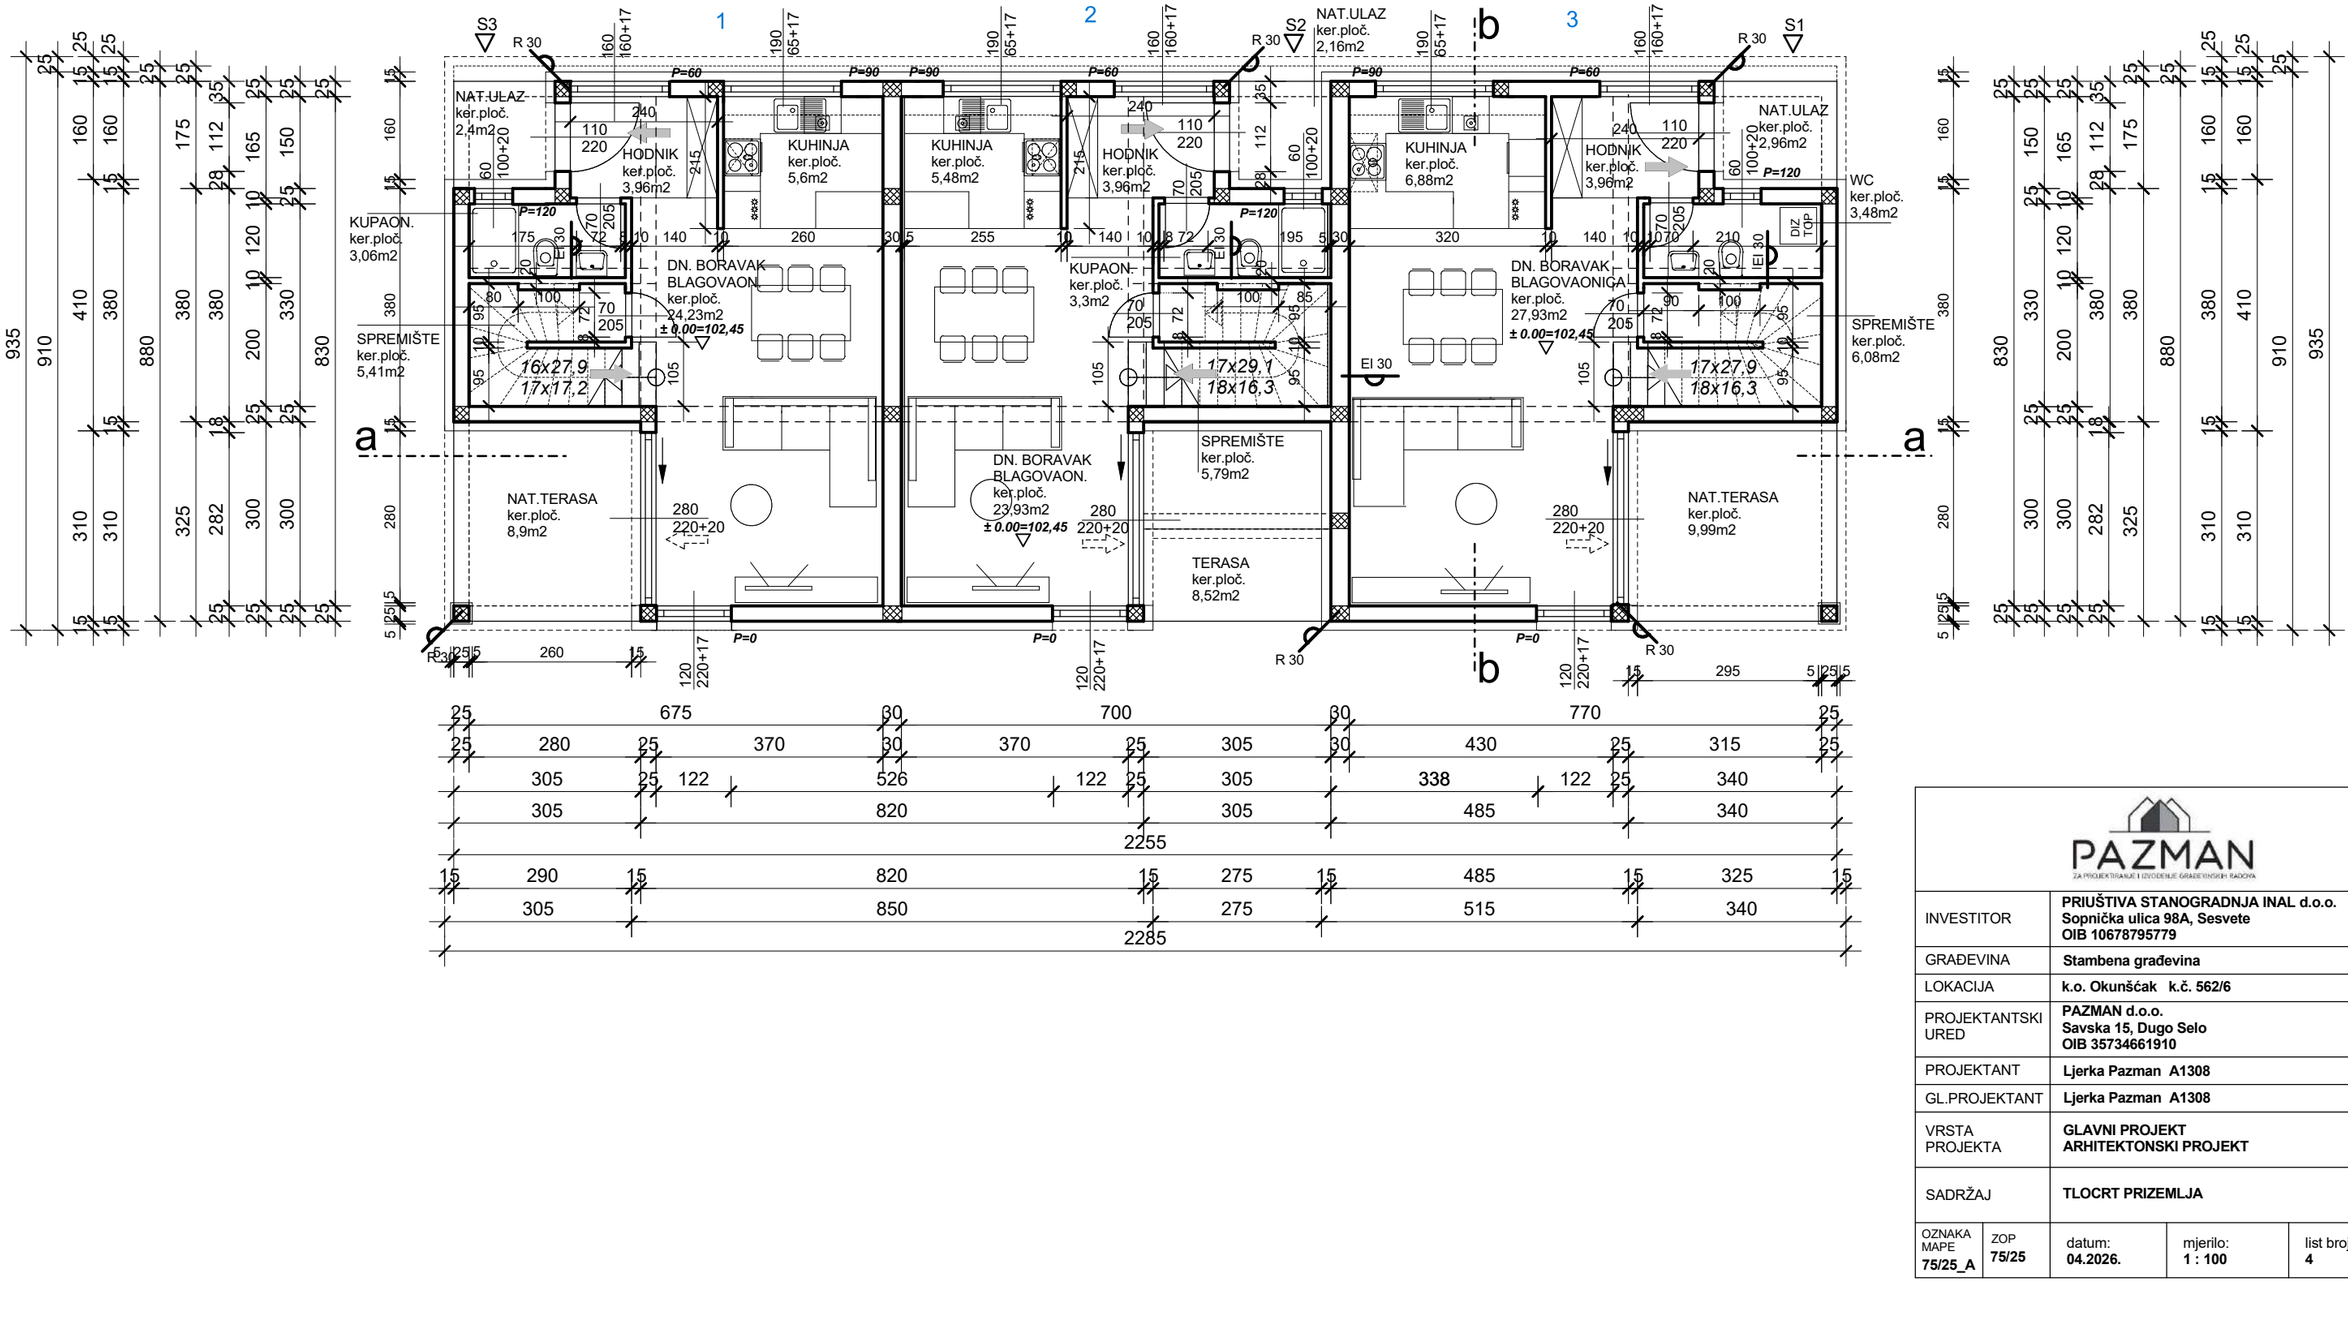


INVESTITOR	**PRIUŠTIVA STANOGRADNJA INAL d.o.o.** **Sopnička ulica 98A, Sesvete** **OIB 10678795779**
GRAĐEVINA	**Stambena građevina**
LOKACIJA	**k.o. Okunšćak k.č. 562/6**
PROJEKTANTSKI URED	**PAZMAN d.o.o.** **Savska 15, Dugo Selo** **OIB 35734661910**
PROJEKTANT	**Ljerka Pazman A1308**
GL.PROJEKTANT	**Ljerka Pazman A1308**
VRSTA PROJEKTA	**GLAVNI PROJEKT** **ARHITEKTONSKI PROJEKT**
SADRŽAJ	**TLOCRT PRIZEMLJA**

OZNAKA MAPE	ZOP	datum:	mjerilo:	list broj:
75/25_A	**75/25**	**04.2026.**	**1 : 100**	**4**

KAT
mj 1:100

P=100 - VISINA PARAPETA JE OD GOTOVOG PODA.

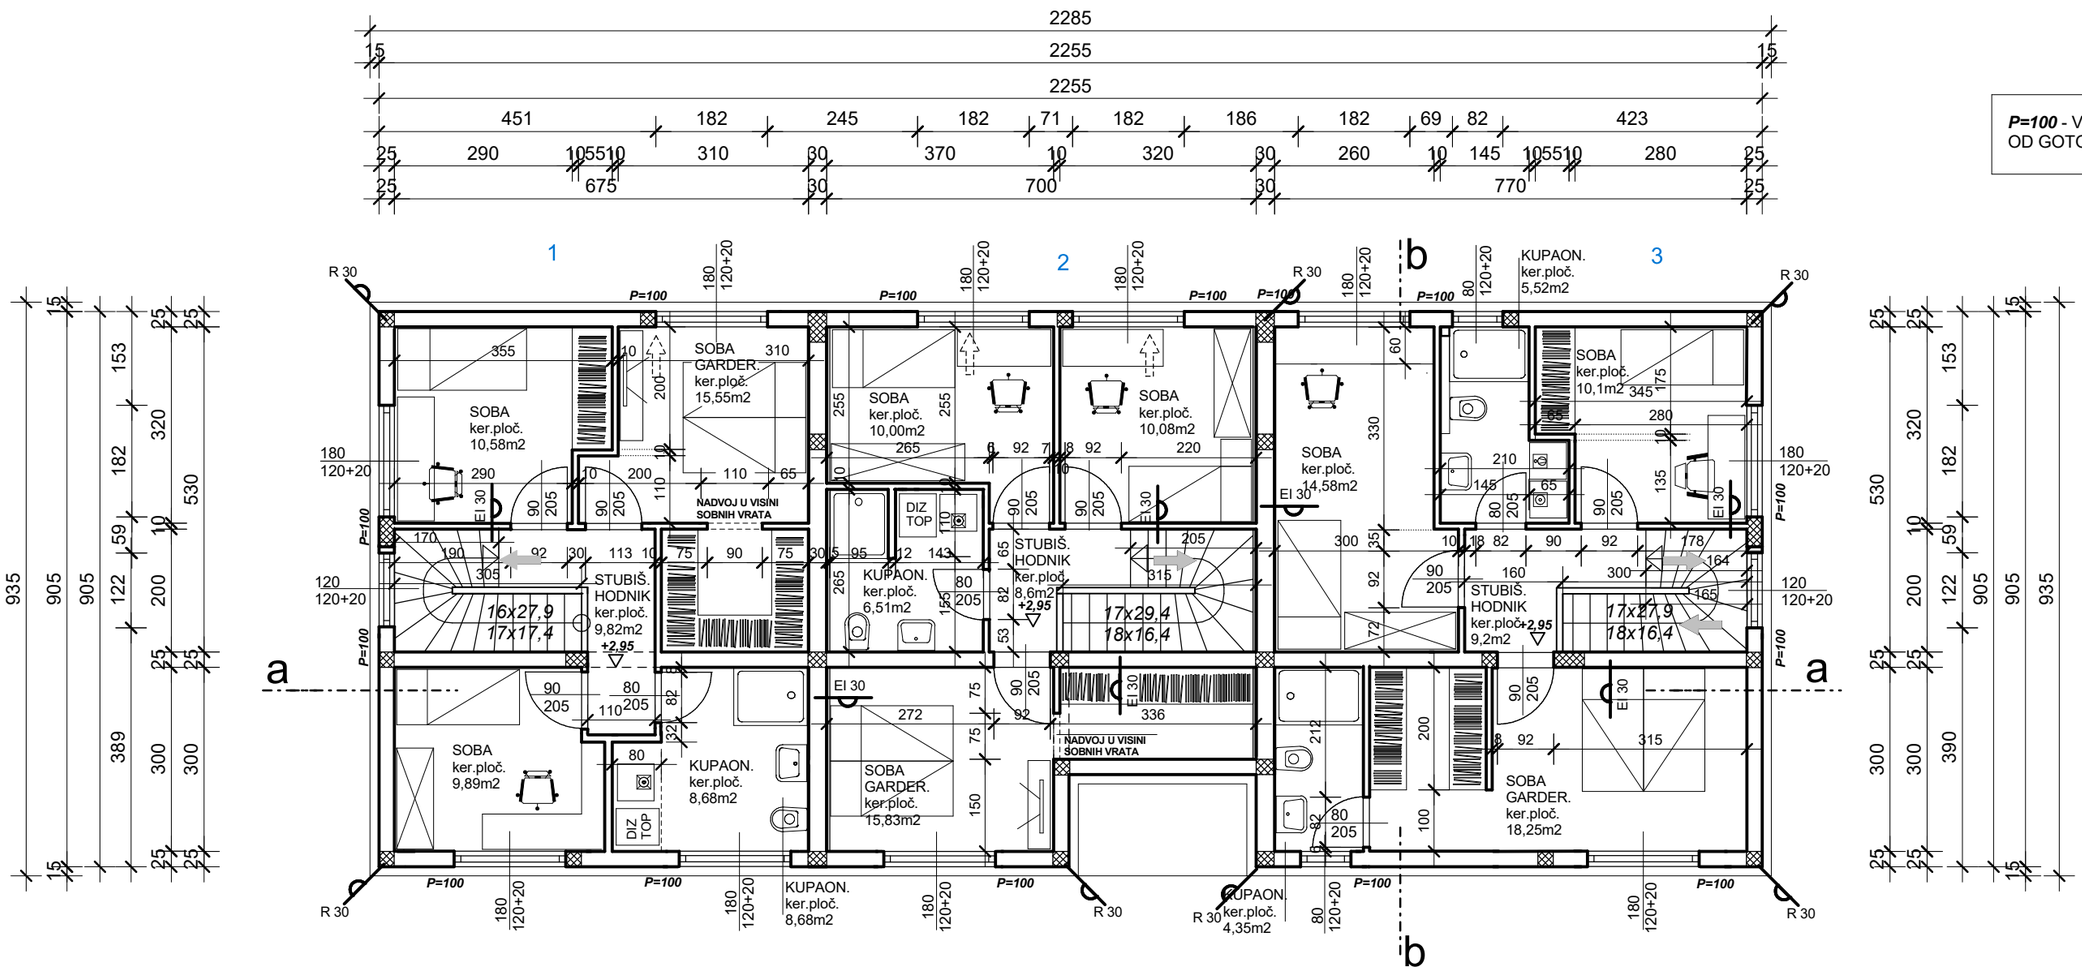

PAZMAN ZA PROJEKTIRANJE I IZVOĐENJE GRAĐEVINSKIH RADOVA				
INVESTITOR	**PRIUŠTIVA STANOGRADNJA INAL d.o.o. Sopnička ulica 98A, Sesvete OIB 10678795779**			
GRAĐEVINA	**Stambena građevina**			
LOKACIJA	**k.o. Okunšćak k.č. 562/6**			
PROJEKTANTSKI URED	**PAZMAN d.o.o. Savska 15, Dugo Selo OIB 35734661910**			
PROJEKTANT	**Ljerka Pazman A1308**			
GL.PROJEKTANT	**Ljerka Pazman A1308**			
VRSTA PROJEKTA	**GLAVNI PROJEKT ARHITEKTONSKI PROJEKT**			
SADRŽAJ	**TLOCRT KATA**			
OZNAKA MAPE **75/25_A**	ZOP **75/25**	datum: **04.2026.**	mjerilo: **1 : 100**	list broj: **5**

SITUACIJA

Mjerilo 1:250

LEGENDA :

- granica parcele
- obris objekta
- prostor moguće gradnje

zelena površina - P = 343 m^2

betonski opločnici / asfalt - P = 259 m^2

Pr+1 obris objekta - P = 213,64 m^2

N W E S

562/4 523 558/4 562/9 562/5 562/8 562/6 562/7 559/2 560 669

11.85 G.P. 22.85 16.7 11.7 G.P. 22.85 8.13 6

3 9.35 5.65 3 9.35 5.65

2.5 2.5 2.5 3PM 1.5 2.5 2.5 2.5 3PM 1 4 7.8

pješački ulaz

kolni ulaz

1 2 3

Pr+1

kućni vrt 1 60 m^2

kućni vrt 2 40 m^2

kućni vrt 3 250 m^2

prostor za komunalni otpad

put

INVESTITOR	**PRIUŠTIVA STANOGRADNJA INAL d.o.o. Sopnička ulica 98A, Sesvete OIB: 10678795779**
GRAĐEVINA	**Stambena građevina**
LOKACIJA	**k.o. Okunšćak, k.č. 562/6**
PROJEKTANTSKI URED	**PAZMAN d.o.o. Savska 15, Dugo Selo OIB: 35734661910**
PROJEKTANT	**Ljerka Pazman A1308**
GL. PROJEKTANT	**Ljerka Pazman A1308**
VRSTA PROJEKTA	**ARHITEKTONSKI PROJEKT**
RAZINA RAZRADE	**GLAVNI PROJEKT**
SADRŽAJ	**SITUACIJA**

OZNAKA MAPE	ZOP	mjesto: Dugo Selo datum: 11.2025.	mjerilo: 1 : 250	list broj: 2
75/25_A	75/25			