


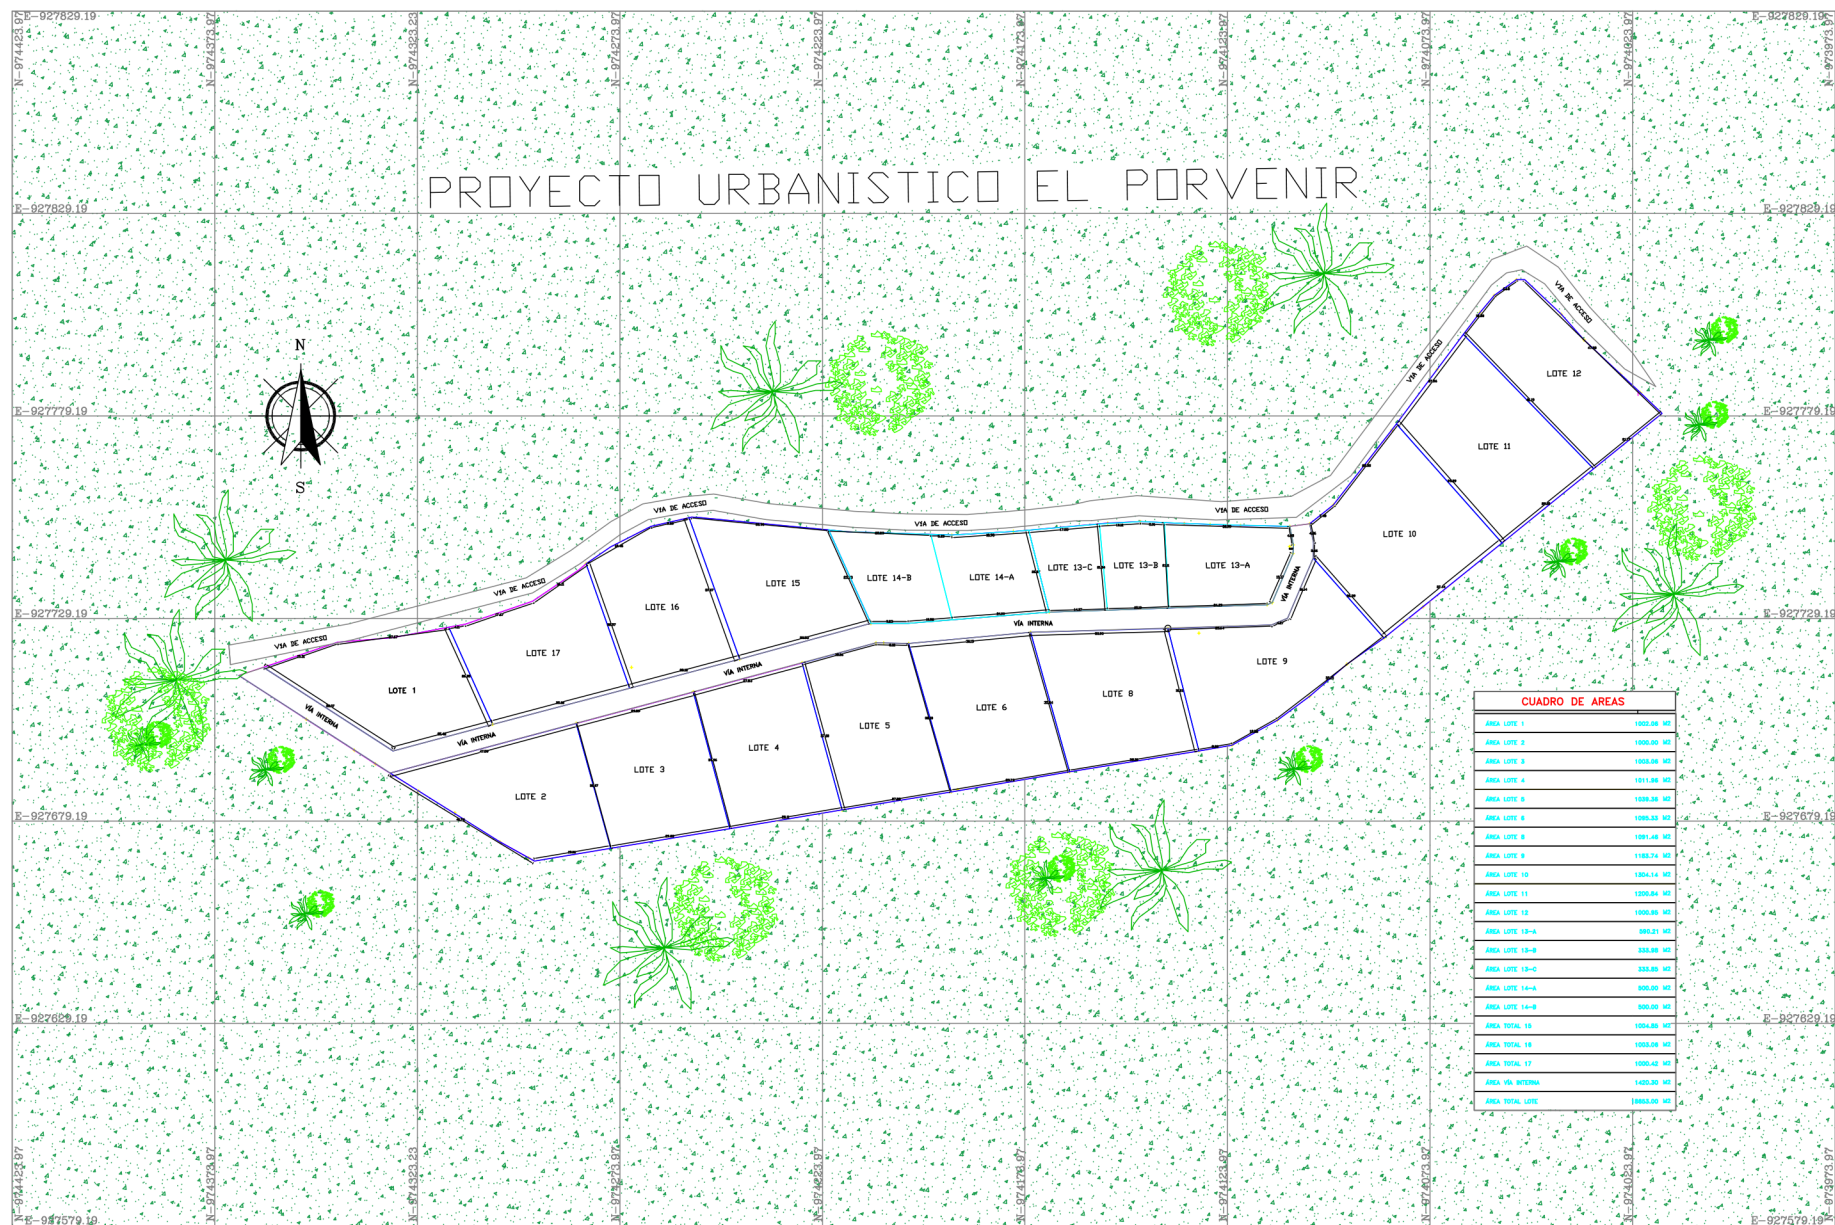

UBICACIÓN: DEPARTAMENTO DE CUNDINAMARCA MUNICIPIO DE RICAURTE	PROYECTO: LEVANTAMIENTO TOPOGRAFICO URBANISMO.	CONTIENE: LEVANTAMIENTO PLANIMETRICO LOCALIZACION CUADRO DE AREAS	DISEÑADOR: DIEGO FERNANDO RINCÓN CEL. 315-9277189 MATRICULA INMOBILIARIA:	LEVANTO: DIEGO FERNANDO RINCÓN BERMÚDEZ MP. 25202-359916	PROPIETARIO:	VB.APROBADO:	FECHA: JUNIO 2025 ESCALA: SIN ESCALA	PLANO: 1 DE 1
---	--	--	--	--	--------------	--------------	---	------------------------