


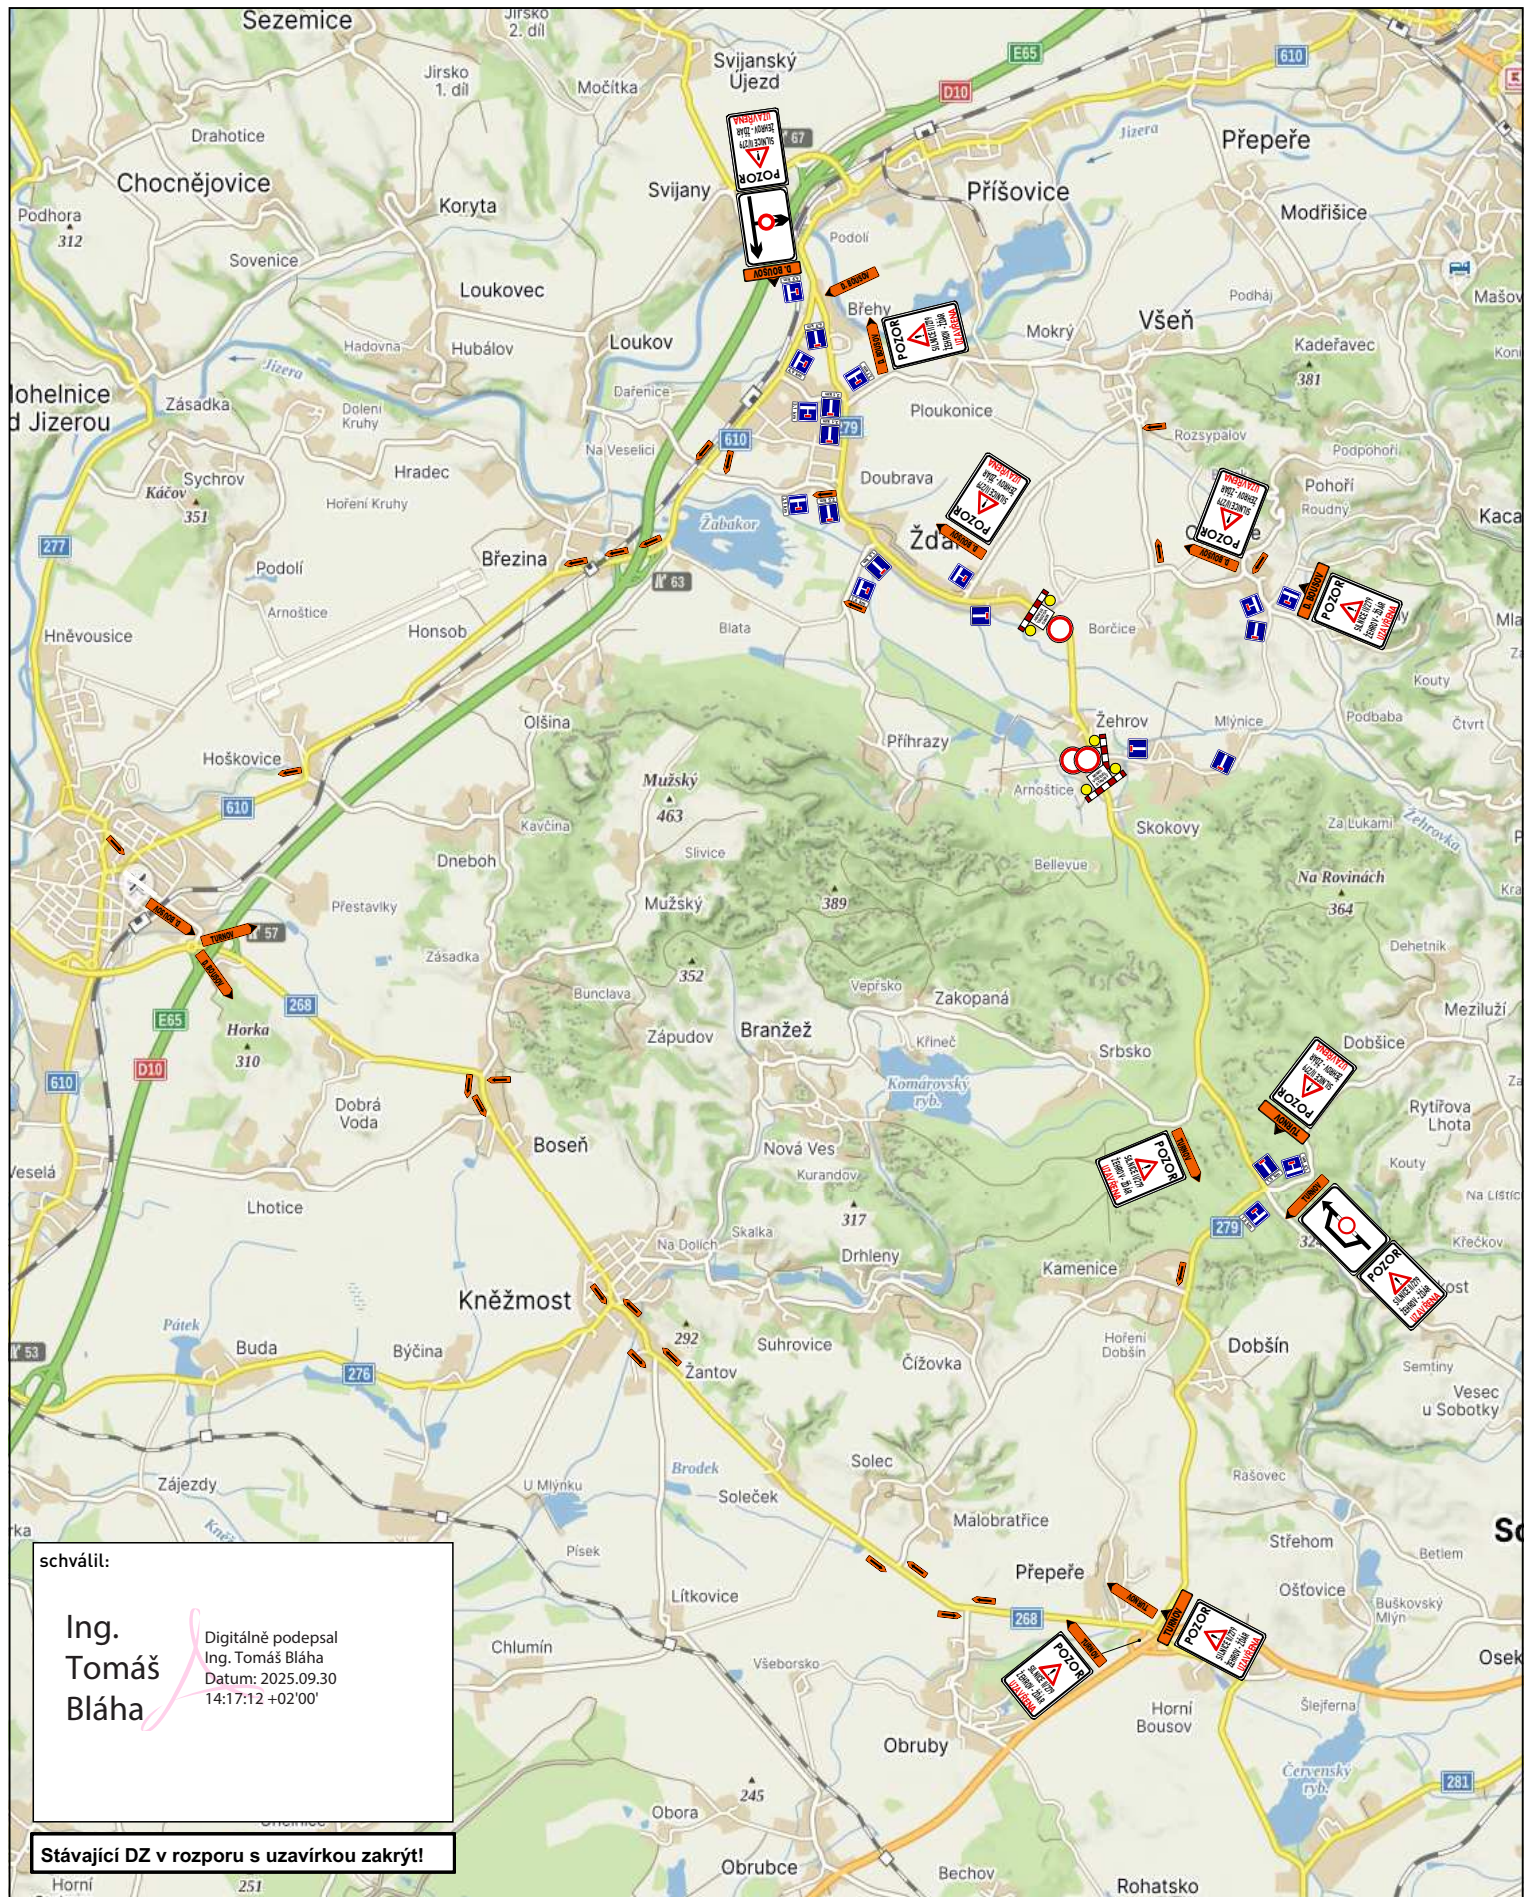

|   |                                                                                              |               |
|---|----------------------------------------------------------------------------------------------|---------------|
|  <p>JAZNAK spol.s r.o.<br/>Vinec 26<br/>293 01 Mladá Boleslav<br/>tel. 326 733 540<br/>fax. 326 737 330</p> | zak. číslo: S 4985                                                                           |               |
|   | akce: <b>Dopravní opatření při rekonstrukci vozovky silnice II/279 v úseku Žehrov - Žďár</b> |               |
|   | datum: 26.9.2025                                                                             |               |
|   | vypracoval: L. JANDA                                                                         |               |
| investor:   |                                                                                              | podpis:       |
|   |                                                                                              | č. přílohy: 1 |