




Dopravní opatření při rekonstrukci povrchu vozovky na silnici III/268 3 - Malobratřice, Kamenice

Evidenční číslo: S 4353

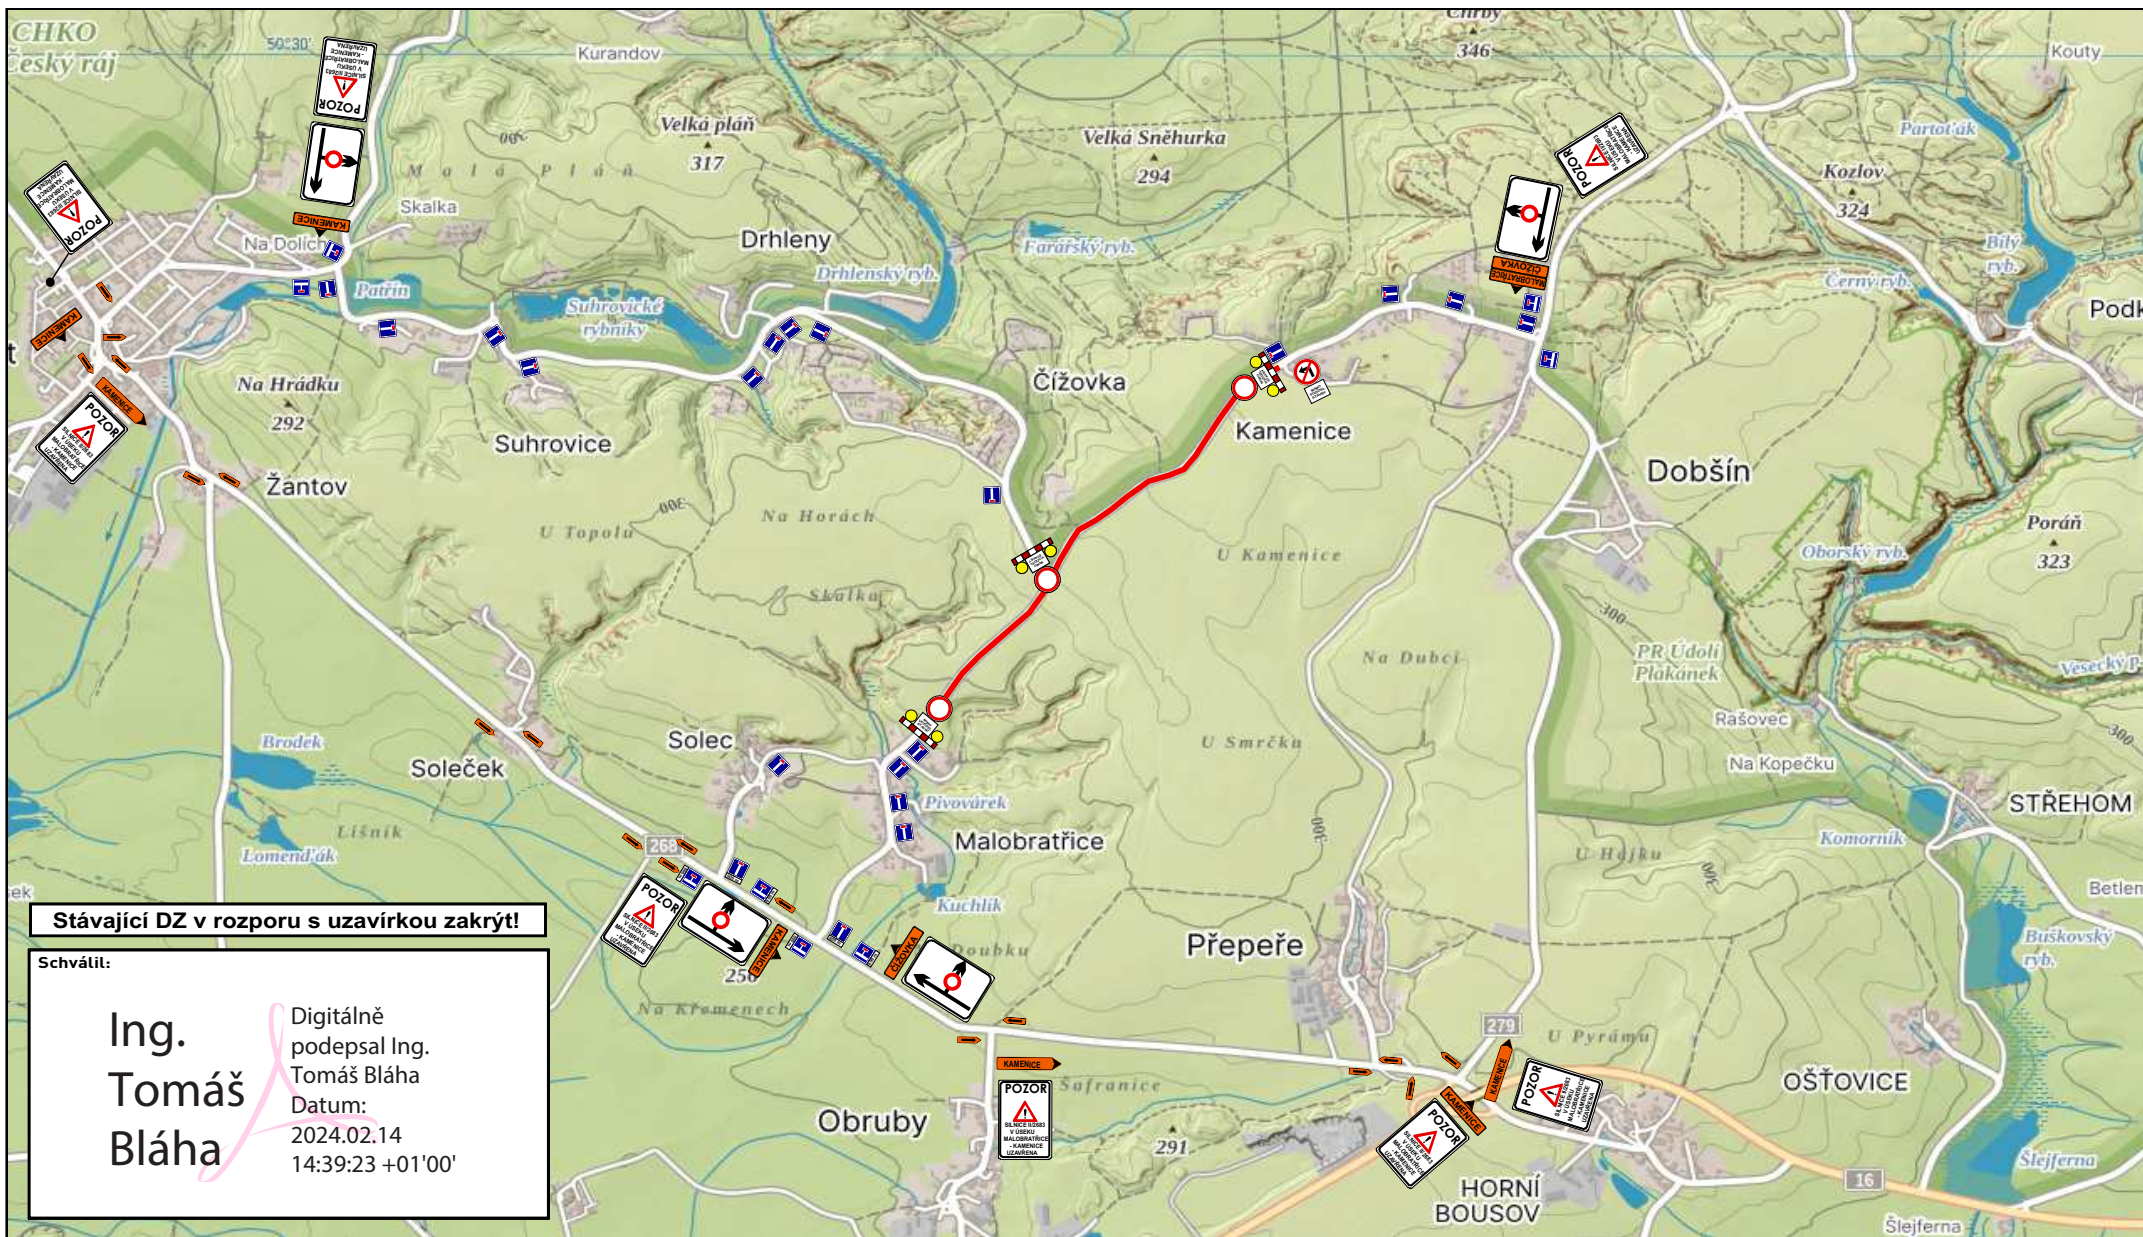

Stávající DZ v rozporu s uzavírkou zakrýt!

Schválil:
Ing. Tomáš Bláha
Digitálně podepsal Ing. Tomáš Bláha
Datum: 2024.02.14 14:39:23 +01'00'