


WS2
F1

FDN./MASONRY WALL SECTION (TYP.)
N.T.S.

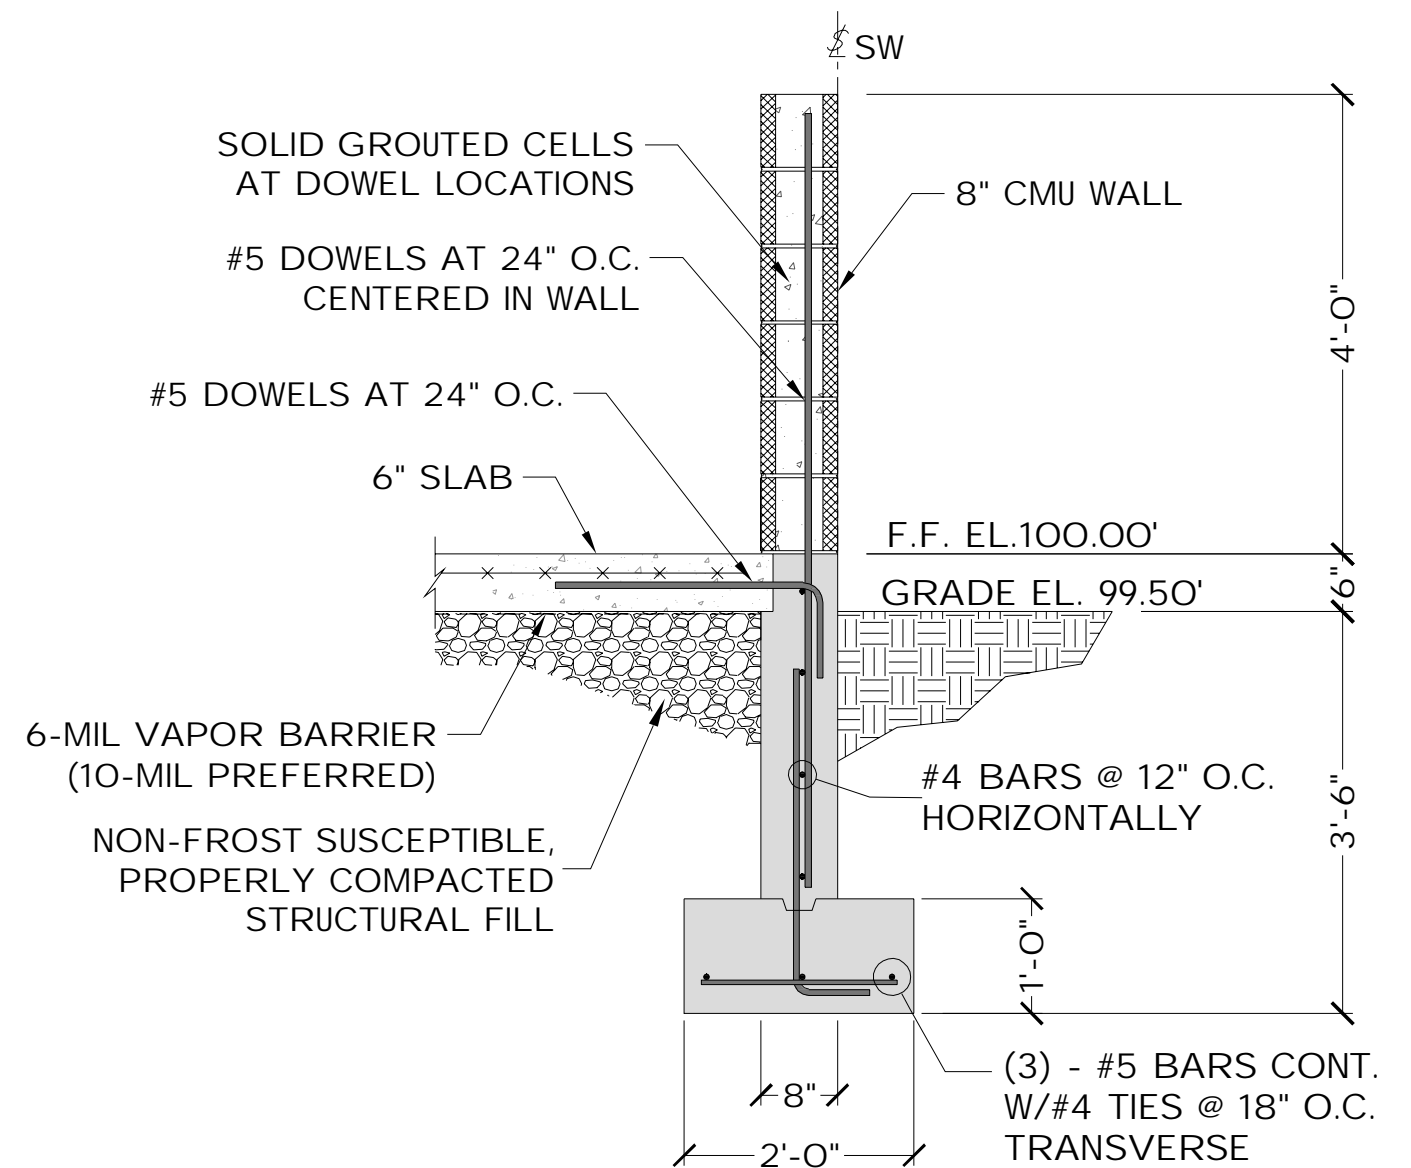

WS2
F1

FDN./MASONRY WALL SECTION (TYP.)
N.T.S.