


Denne tegning er vor ejendom, og må ikke uden skriftlig tilladelse overlades til benyttelse eller kopieres at uvedkommende. Vi forbeholder os ret til at kræve tegningen retur.

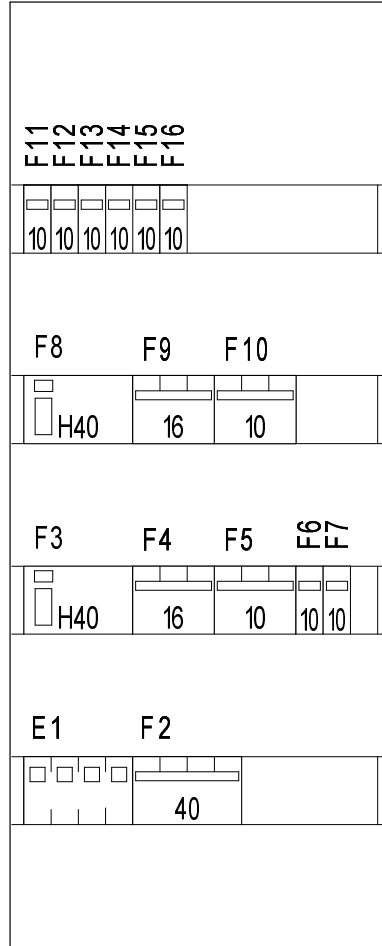

Filnavn: G:\SEE_V\Projects\R9HPDK42084.scp

Tavlenr.		Tavlebeskrivelse Gr. tavle m/AFB, 2xHPFI, 1xSPD, 4x4P, 8x1P				EI-installatør SCHNEIDER A/S			
Tilgang 5G10mm ² Cu		Fabrikat SCHNEIDER	Farve HVID	Ral 9003	Kaplingskl. IP2XC	Max. lk. 6kA.	Systemjord TT (TN med mod.)	BIB, tavle KL. 2	Form 1
Schneider Electric Danmark A/S Lautrupvang 1 2750 Ballerup Tel. +45 35 15 90 00		Designer MJ	Design dato 09-12-2022	Godkendt MH	Godk. dato 09-12-2022	Skala 1:5	Max.mrk./MCCB 40A. In	Mærkesp. Un 3x400/230V	Styresp. Højde mm
		Projekt				Markestrøm, InA 40A.	Normativ reference DS/EN 61439-3	Bredde mm	Rev. dato 26-06-2023
		ARRANGEMENTSTEGNING				Side 1	Tegningsnr. R9HPDK42084		
						Dybde mm			

Denne tegning er vor ejendom, og må ikke uden skriftlig tilladelse overlades til benyttelse eller kopieres af uvedkommende. Vi forbeholder os ret til at kræve tegningen retur.


Filnavn: G:\SEE V7R2\Projects\9HPDK42084.sep

POS.	STK.	BESKRIVELSE	FABRIKAT	TYPE	EL/EAN-NR.
E	2	Sløjfeskinne 3PN 12M: RCD+NL1NL2NL3 9mm	Schneider Electric	A9XPB812	3606481832702
E	1	Sløjfeskinne 3PN 12M: NL1NL2NL3 9mm	Schneider Electric	A9XPH712	3606480794155
E	1	Sløjfeskinne PIN-afdækning 20 stk gul	Schneider Electric	A9XPT620	3606480794179
E	1	Afdækning terminalblok 3x6/25 + 11x1,5/4 fjeder	Schneider Electric	LGYT1E14	3606480794179
E	1	Afdækning Resi9 CX tavle 4x13 mod Hvid	Schneider Electric	R9H13844	3606481185662
E1	1	Overspændingsafli iPF 20kA 340V 3PN bolig	Schneider Electric	A9L15693	3606480089947
F2	1	Lastadskiller Resi9 xp 4P. 40A	Schneider Electric	R9PS440	3606481929440
F3	1	RCCB Resi9 XP 40A 4P 30mA kl. A	Schneider Electric	R9R35440	3606481905147
F4	1	MCB Resi9 XP 3PN C 16A, 6KA	Schneider Electric	R9P19716	3606481905055
F5	1	MCB Resi9 XP 3PN C 10A 6KA	Schneider Electric	R9P19710	3606485849621
F6	1	MCB Resi9 XP 1PN C 10A, 6kA	Schneider Electric	R9P19610	3606481904966
F7	1	MCB Resi9 XP 1PN C 10A, 6kA	Schneider Electric	R9P19610	3606481904966
F8	1	RCCB Resi9 XP 40A 4P 30mA kl. A	Schneider Electric	R9R35440	3606481905147
F9	1	MCB Resi9 XP 3PN C 16A, 6KA	Schneider Electric	R9P19716	3606481905055
F10	1	MCB Resi9 XP 3PN C 10A 6KA	Schneider Electric	R9P19710	3606485849621
F11	1	MCB Resi9 XP 1PN C 10A, 6kA	Schneider Electric	R9P19610	3606481904966
F12	1	MCB Resi9 XP 1PN C 10A, 6kA	Schneider Electric	R9P19610	3606481904966
F13	1	MCB Resi9 XP 1PN C 10A, 6kA	Schneider Electric	R9P19610	3606481904966
F14	1	MCB Resi9 XP 1PN C 10A, 6kA	Schneider Electric	R9P19610	3606481904966
F15	1	MCB Resi9 XP 1PN C 10A, 6kA	Schneider Electric	R9P19610	3606481904966
F16	1	MCB Resi9 XP 1PN C 10A, 6kA	Schneider Electric	R9P19610	3606481904966

**Schneider Electric
Danmark A/S**

Lautrupvang 1
2750 Ballerup
Tel. +45 35 15 90 00

Designer MJ	Design dato 09-12-2022	Godkendt MH	Godk. dato 09-12-2022	Skala 1:5			
Projekt					Rev.	Rev. dato 26-06-2023	Rev. init. MJ
KOMONENTLISTE					Side 1	Tegningsnr. R9HPDK42084	

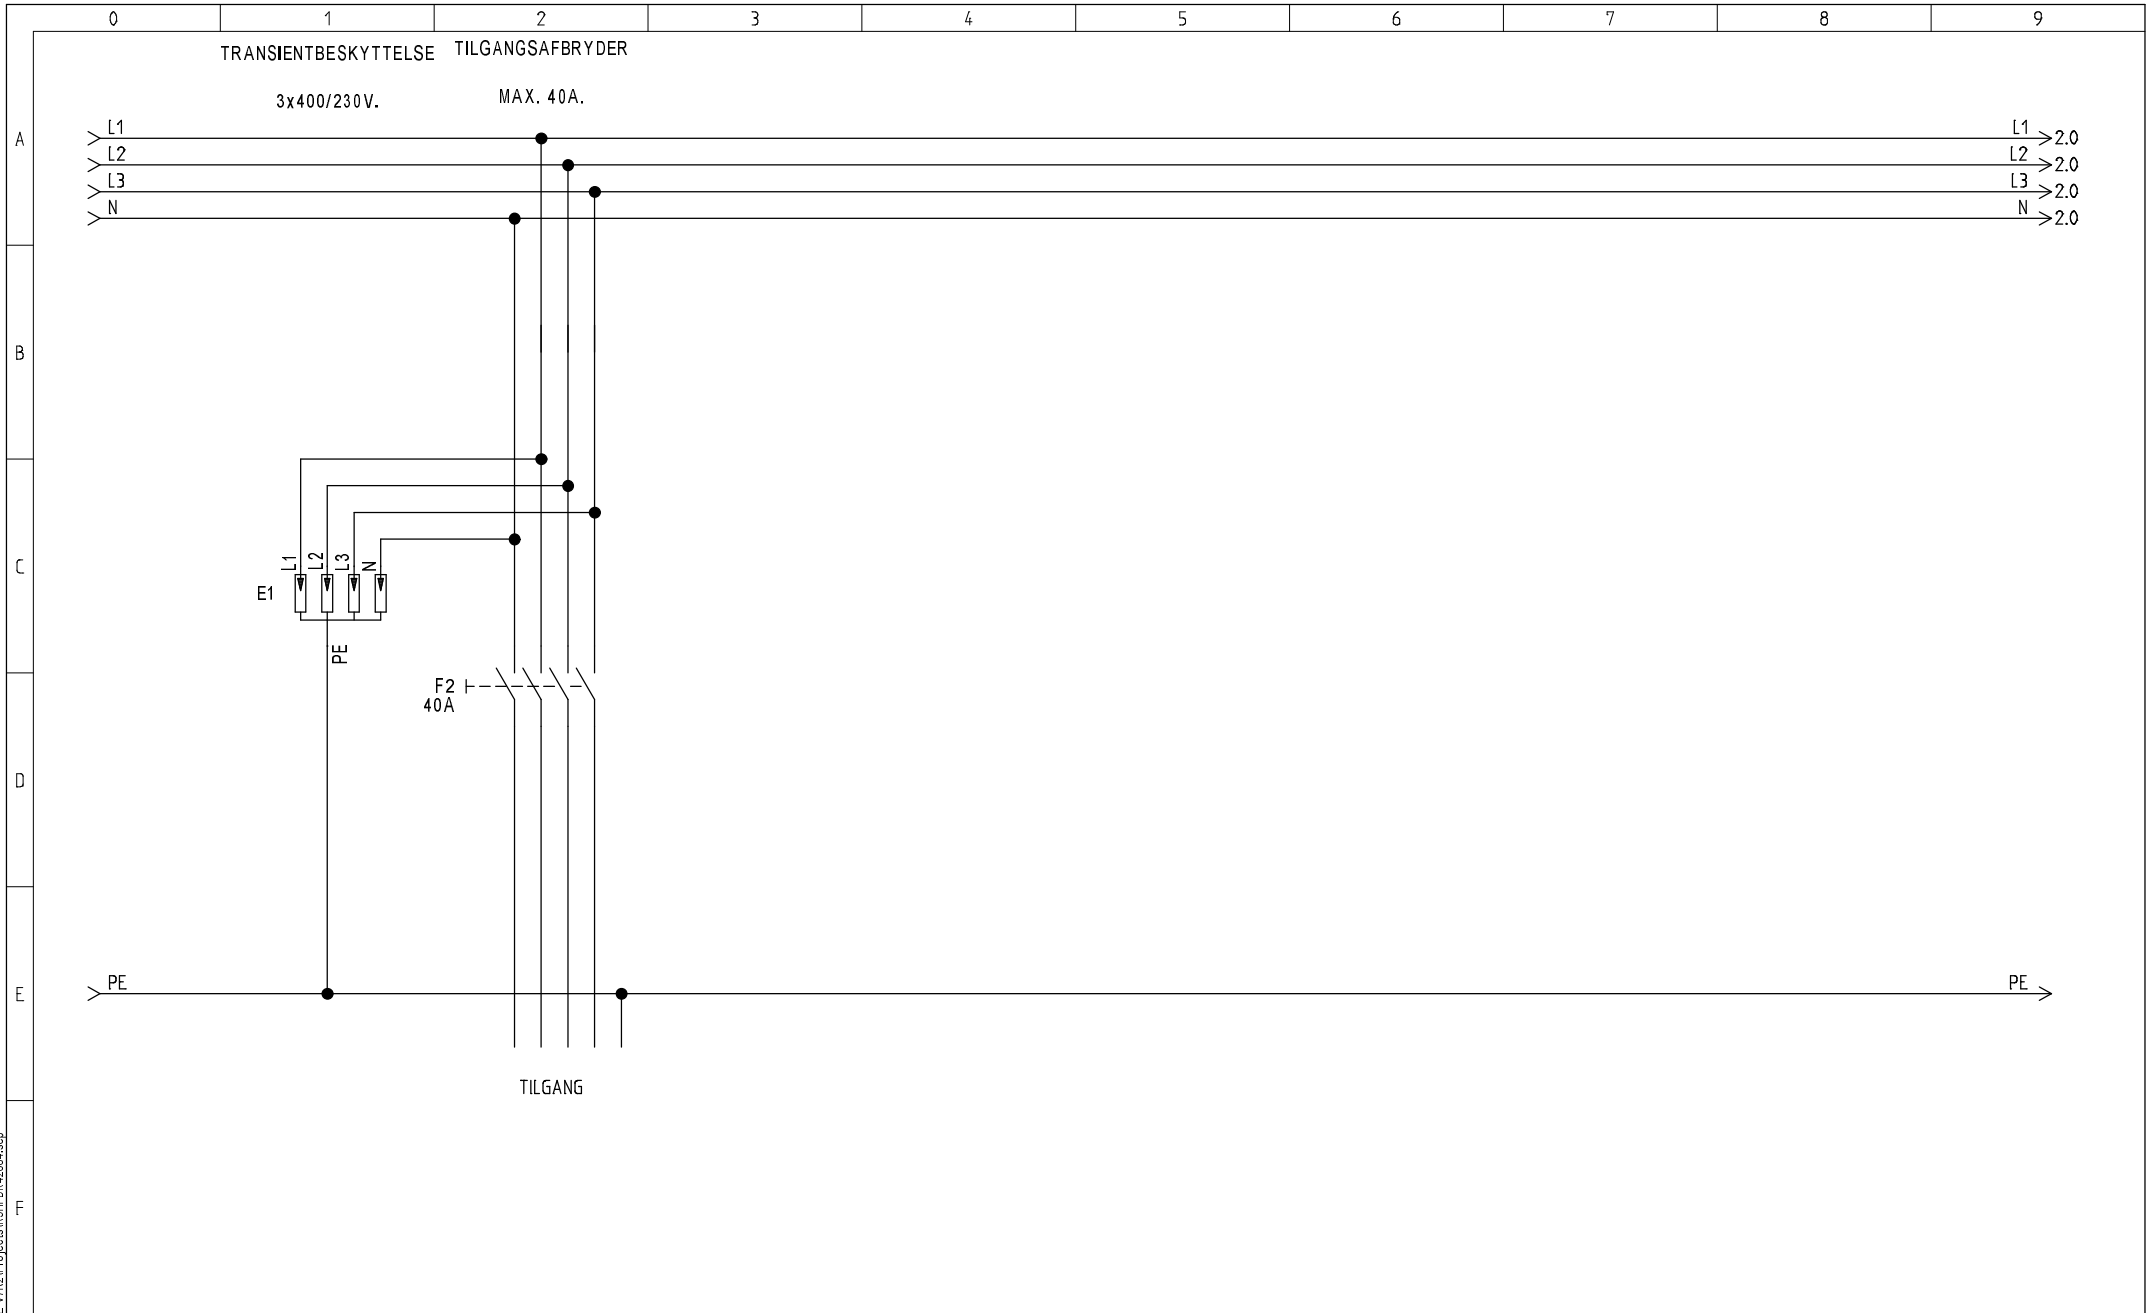


Filnavn: G:\SEEE V\702\Projeckts\R9HPDK\42084.scp

Schneider Electric
Danmark A/S
 Lautrupvang 1
 2750 Ballerup
 Tel. +45 35 15 90 00

Designer	Design dato	Godkendt	Godk. dato	Skala
MJ	09-12-2022	IMH	09-12-2022	1:5
DIAGRAM				
Diagram H				

Tavlenr.	Projekt

Tavlebeskrivelse			
Gr. tavle m/AFB, 2xHPFI, 1xSPD, 4x4P, 8x1P			
Rev.	Rev. dato	Rev. init.	
1	26-06-2023	MJ	
Side	Næste side	Tegningsnr.	
1	2	R9HPDK42084	

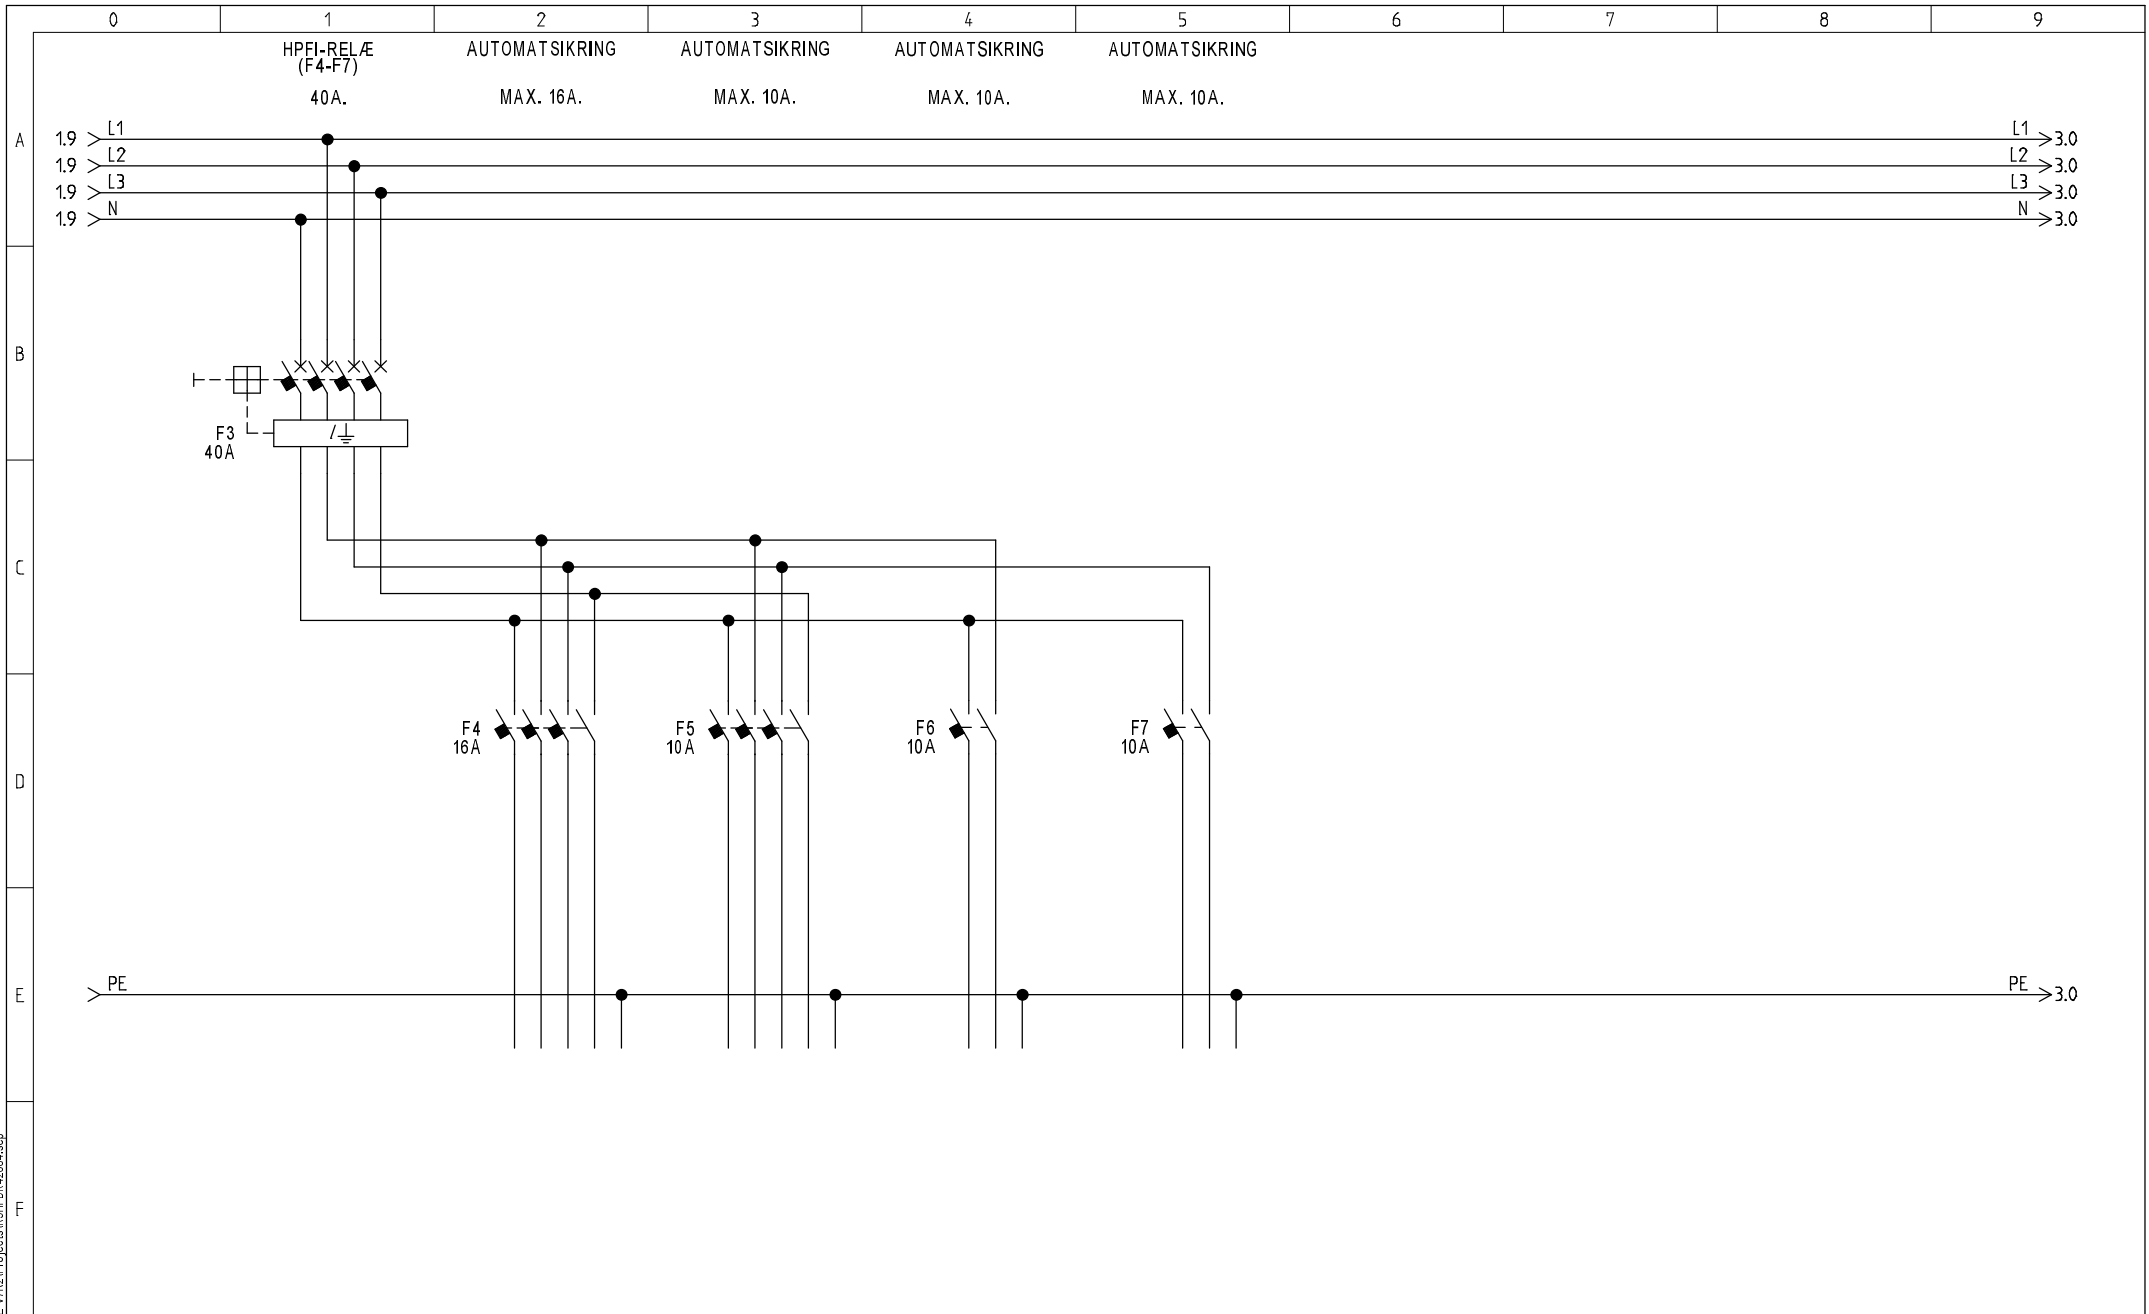


Filnavn: G:\SEEE\V\RE\Projekter\PROJ\DK42084.scp

Schneider Electric
Danmark A/S
 Lautrupvang 1
 2750 Ballerup
 Tel. +45 35 15 90 00

Designer	Design dato	Godkendt	Godk. dato	Skala
MJ	09-12-2022	IMH	09-12-2022	1:5
DIAGRAM				
Diagram H				

Tavlenr.	Projekt

Tavlebeskrivelse			
Gr. tavle m/AFB, 2xHPFI, 1xSPD, 4x4P, 8x1P			
Rev.	Rev. dato	Rev. init.	
2	26-06-2023	MJ	
Side	Næste side	Tegningsnr.	
2	3	R9HPDK42084	

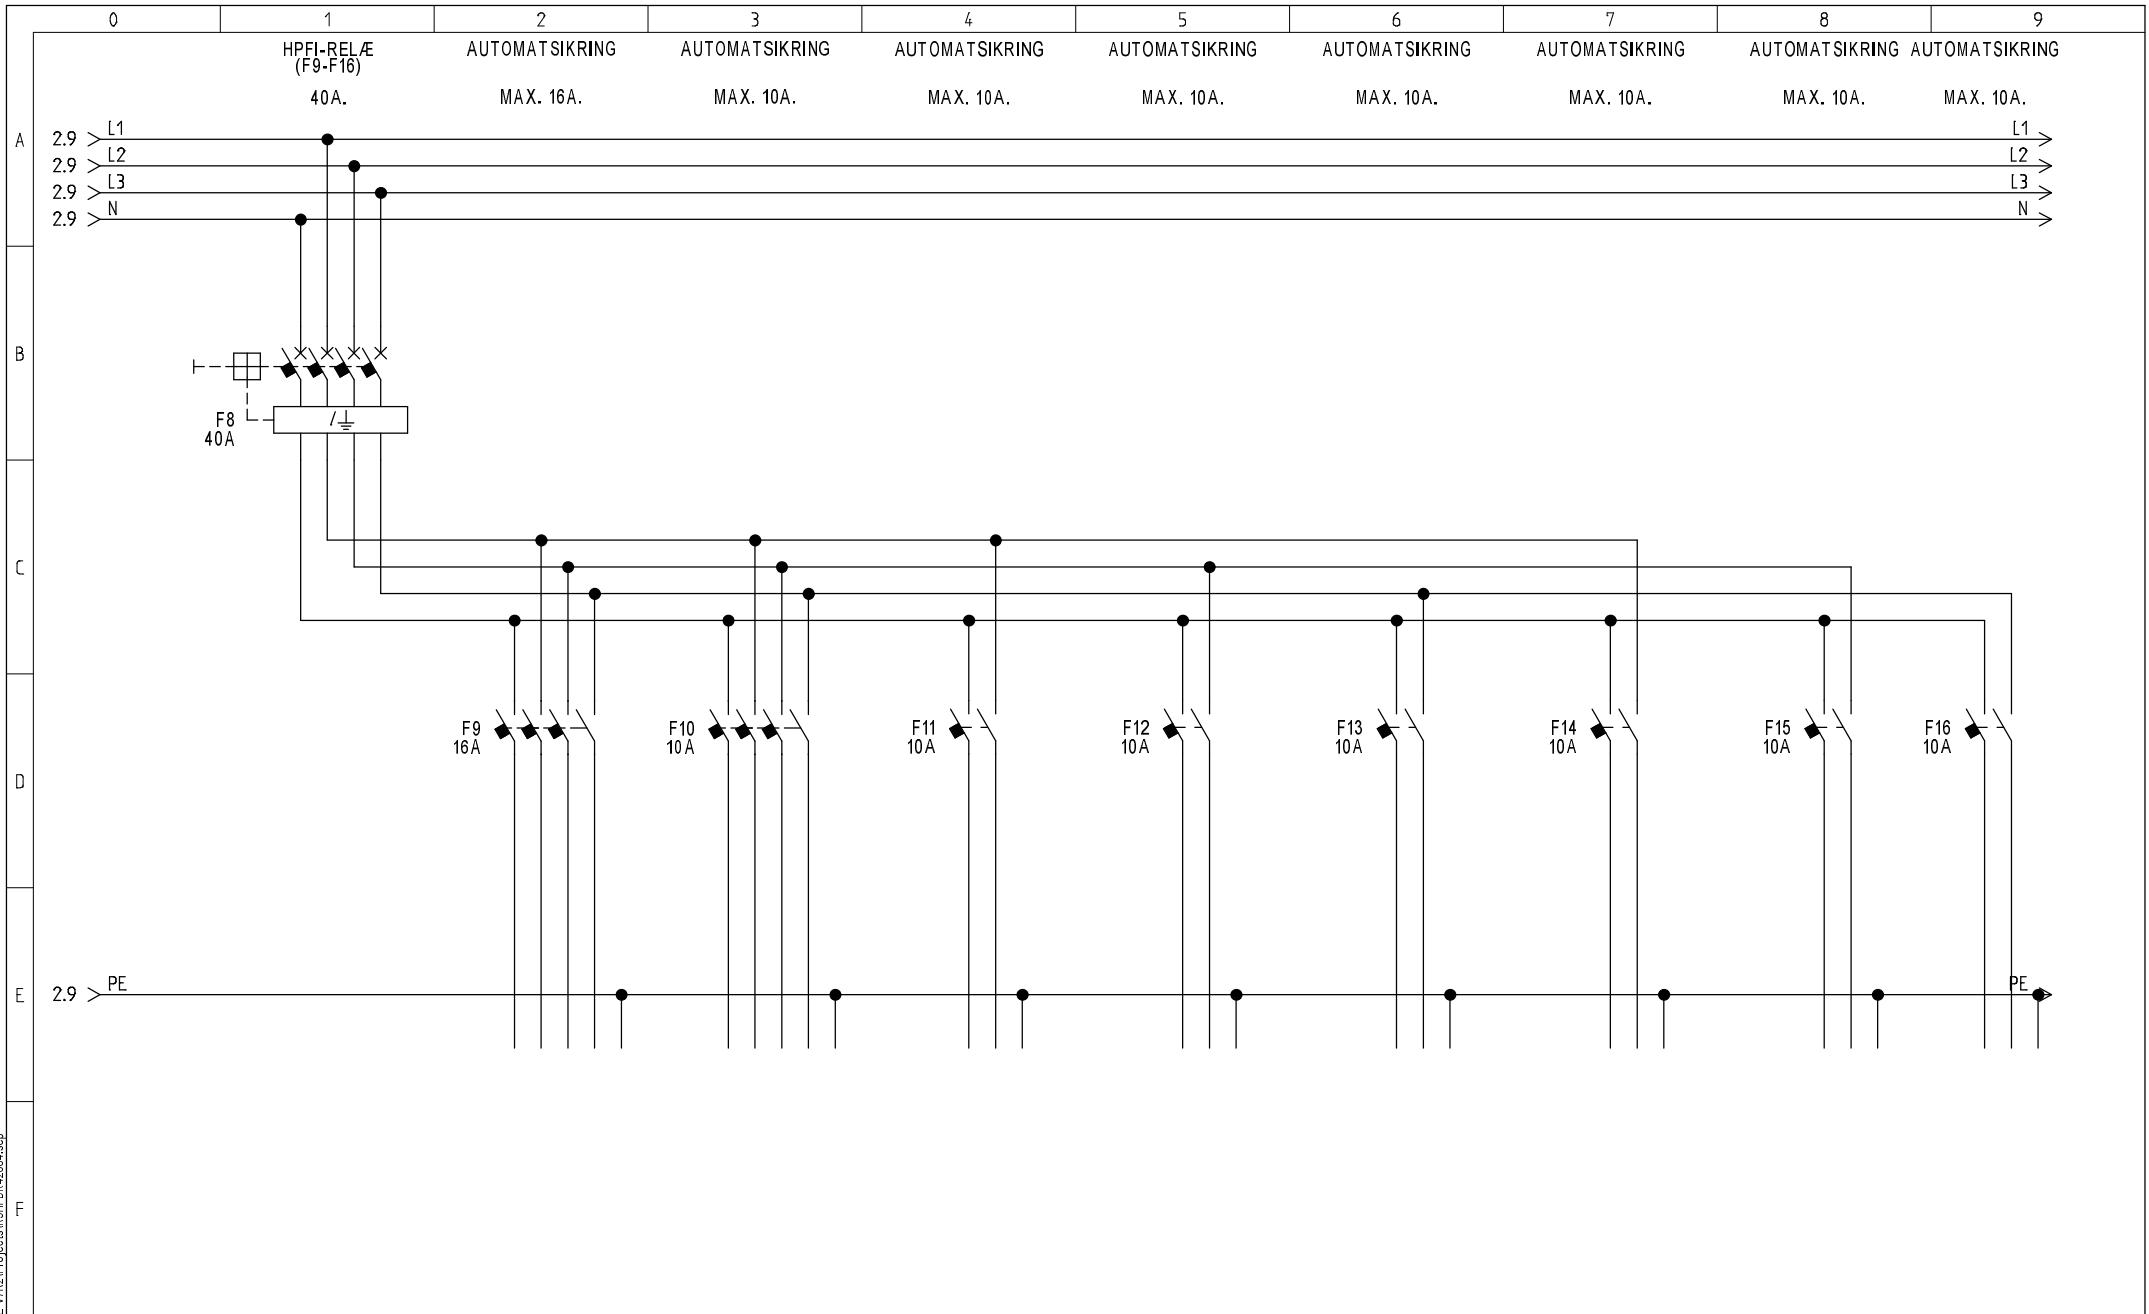

Filnavn: G:\SEEE\V7\2\Projeckt\B\B\H\4\2084.scp

Schneider Electric
Danmark A/S
 Lautrupvang 1
 2750 Ballerup
 Tel. +45 35 15 90 00

Designer	Design dato	Godkendt	Godk. dato	Skala
MJ	09-12-2022	IMH	09-12-2022	1:5
DIAGRAM				
Diagram H				

Tavlenr.	Projekt

Tavlebeskrivelse			
Gr. tavle m/AFB, 2xHPFI, 1xSPD, 4x4P, 8x1P			
Rev.	Rev. dato	Rev. init.	
	26-06-2023	MJ	
Side	Næste side	Tegningsnr.	
3	3	R9HPDK42084	