


Principdiagram - Combitank u. varmeveksler

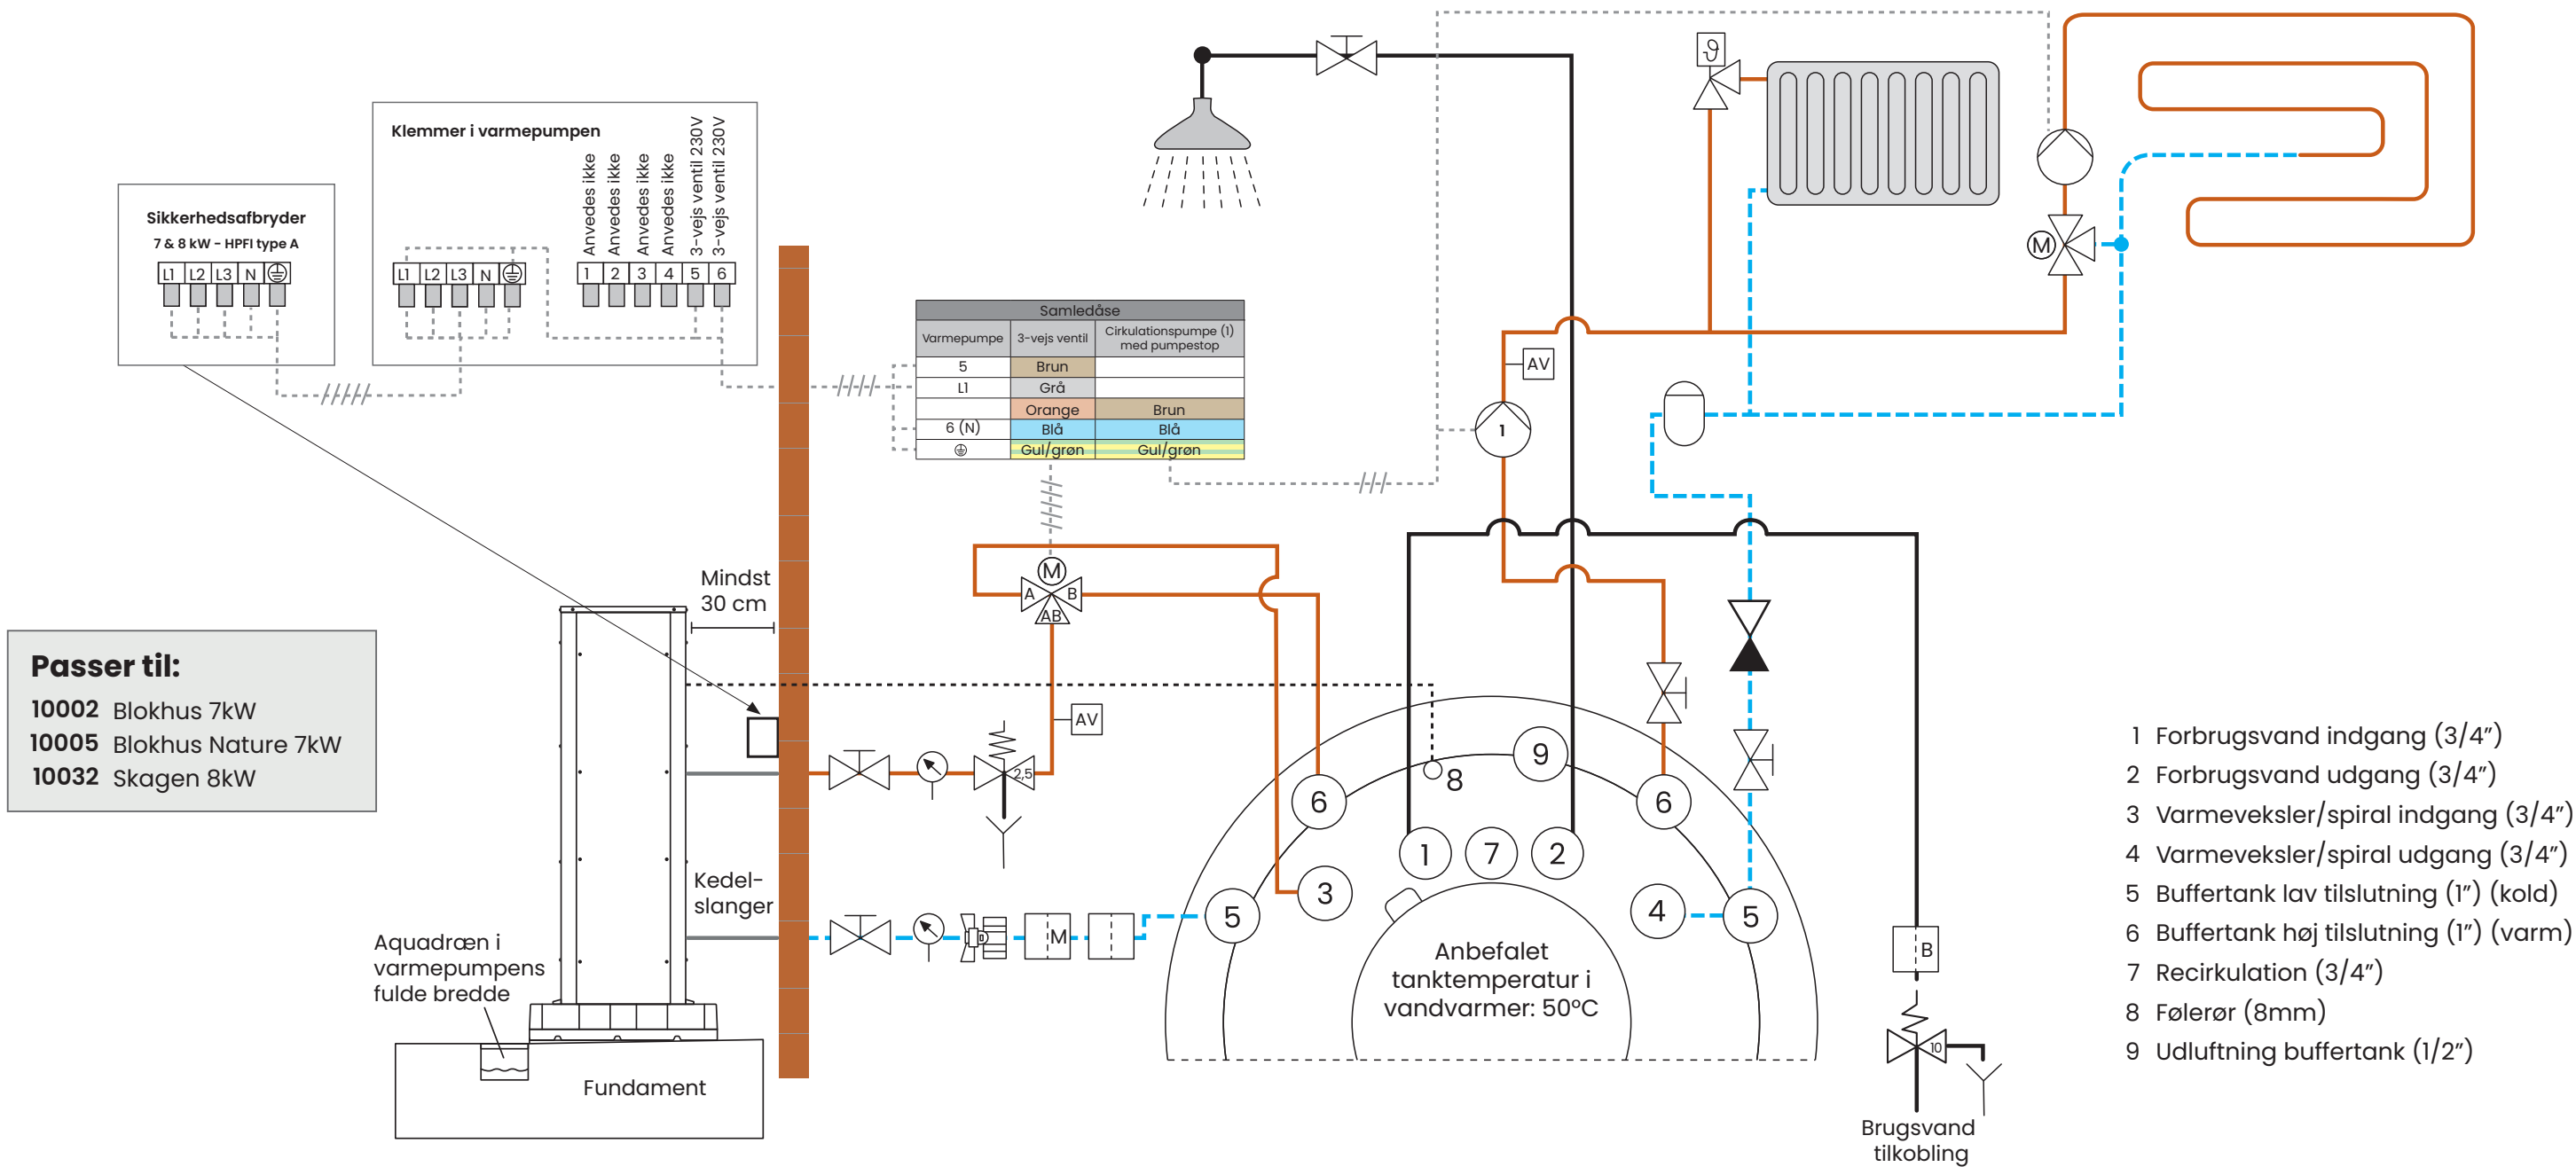

	Afspærringsventil 1"
	Kuglehane med snavssamler 1" (VVS nr. 420813708)
	Kuglehane med brugsvandssnavssamler
	Magnetfilter 1"
	Automatisk luftventil

	3-vejs ventil 1" (10213)
	Manometer
	Afløb/dræn
	Cirkulationspumpe
	Termostatventil/ Ventil regulering af lokal opvarmning

	Sikkerhedsventil 2,5 bar
	Sikkerhedsventil 10 bar (VVS nr. 431571306)
	Shuntanlæg med termostatisk ventil
	Påfyldningsventil (vand)
	Ekspansionstank

	Kontraventil
	Returløb
	Fremløb
	Styreledning
	Brugsvand