


Креслення розпланування М 1:500

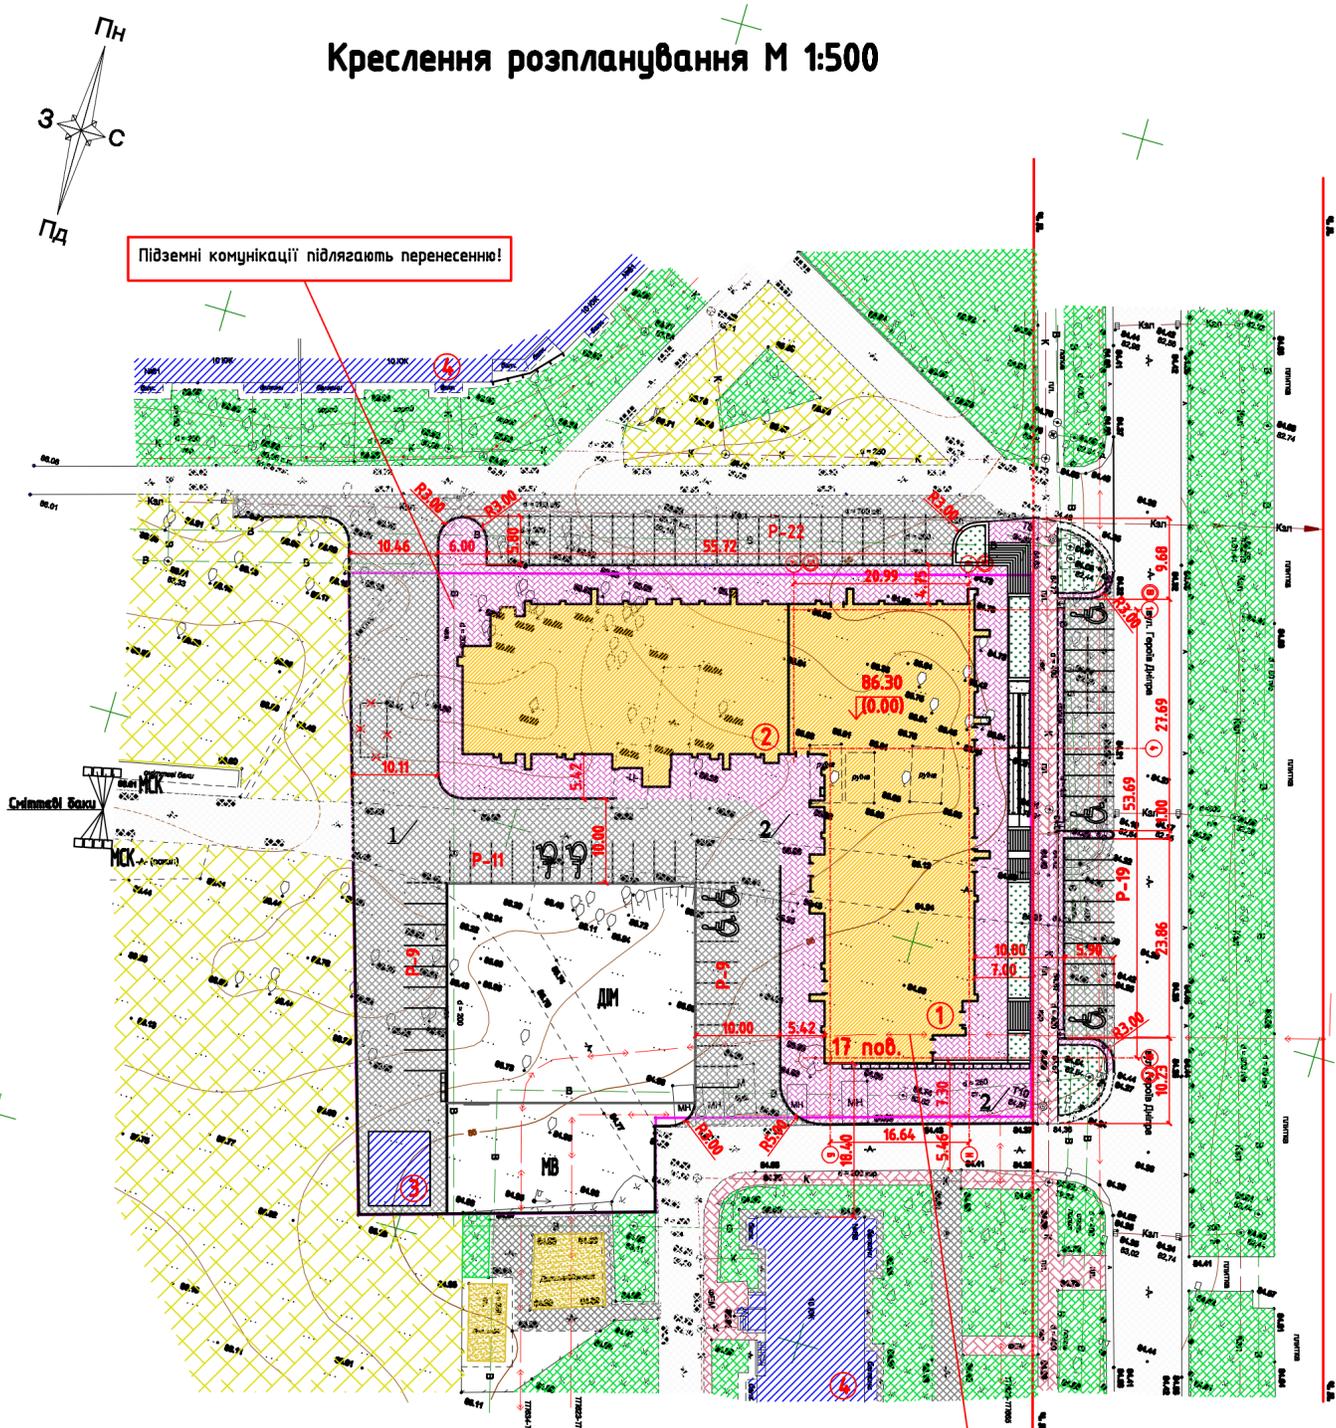

Ситуаційний план М 1:2000




Ділянка проектування

Відомість житлових та громадських будівель і споруд

Номер на плані	Найменування та позначка	Поворотність	Кількість		Площа, м2				Будівельний об'єм, м3		
			Будівель	Квартир	Будівлі	Загальна	Будівлі	Всього	Будівлі	Всього	
1	Секція № 1 багатоквартирного житлового будинку з об'єднаними призначеннями громадського призначення (I черга)	17	1	150	150	1029.4	1029.4	17202.4	17202.4	62773.0	62773.0
2	Секція № 2 багатоквартирного житлового будинку з об'єднаними призначеннями громадського призначення (II черга)	17	1	128	128	679.8	679.8	11106.1	11106.1	40644.0	40644.0
3	Трансформаторна підстанція (існ.)	1	1	-	-	65.2	65.2	-	-	-	-
4	Багатоквартирний житловий будинок (існ.)	10	1	-	-	-	-	-	-	-	-

Компонувальна схема

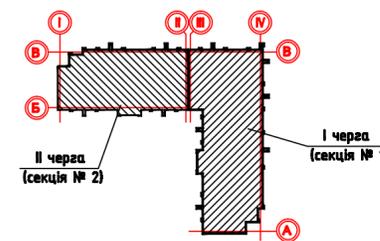

Відомість малих архітектурних форм

Поз.	Найменування	Примітки
Р-19	Площадка для стоянки автомобілів (із зазначенням кількості машиномісць)	проект.
ДМ	Дитячий ігровий майданчик	проект.
МВ	Майданчик для відпочинку дорослих	проект.
МСК	Майданчик для сміттєконтейнерів	проект.

Умовні позначення

	Межа земельної ділянки		Дитячий майданчик існуючий
	Будівля, що проектується		Покриття дрібнозернистою плиткою ФЕМ тротуарів (тип 2)
	Будівлі існуючі		Грунтове покриття існуюче
	Будівля на перспективу		Озеленення існуюче
	Асфальтне покриття існуюче		Озеленення, що проектується
	Покриття дрібнозернистою плиткою ФЕМ проїздів (тип 1)		Камінь вапняний бортовий БР 100.30.15
	Місця для велосипедів на 3 місця		Камінь вапняний бортовий БР 100.20.0

Підземні комунікації підлягають перенесенню!

Лист № 01. Ділянка 1. Об'єкт: Будівництво житлового будинку з об'єднаними призначеннями по вул. Героїв Дніпра, 77 м. Черкаси

11-П-22-ГП				
Будівництво багатоквартирного житлового будинку з об'єднаними призначеннями громадського призначення по вул. Героїв Дніпра, 77 м. Черкаси				
Зм.	Клас.	Арх.	Рис.	Підп.
ГП	Сторчак	Сторчак	03.24	
Н. контроль	Торіва	Сторчак	03.24	
Перевірив	Сторчак	Сторчак	03.24	
Розробив	Безкорова	Сторчак	03.24	
Креслення розпланування М 1:500 Ситуаційний план М 1:2000				ФОП Сторчак В.М. м. Черкаси