

Arealplan for utstillere

Hall 4 Konferansedel

Ledskjerm

16:9 10X5,6m, pixel pitch 2,5

Informasjon om utstillerealer

- Hvert standard utstillerealer er 2 x 2,5 meter, med unntak av arealet merket 33.
- Pris se påmeldingslenke

Viktig informasjon

- Tegningen viser et foreløpig forslag til plassering – justeringer og tilpasninger er mulig.
- Ved flere interesserte til samme plassering, vil den som har bestilt størst areal bli prioritert.
- Vi forbeholder oss retten til å endre oppsett og plassering ved behov.
- Det er mulig å benytte skjerm for visning av video eller PowerPoint. Dette tilbys gjennom et eksternt firma som leverer profesjonell produksjon, og vil medføre en administrasjonskostnad.

Information regarding exhibitor areas
Standard exhibitor area: Each space is 2 x 2.5 meters, with the exception of the area marked 33.

Pricing: Please refer to the registration link.

Important Information
Layout: The drawing shows a preliminary proposal for placement; adjustments and adaptations are possible.



Allocation: In the event of multiple parties interested in the same location, priority will be given to the exhibitor who has booked the largest area.

Rights: We reserve the right to change the layout and placement as needed.

AV Equipment: It is possible to use screens for video or PowerPoint presentations. This is provided by an external professional production company and will incur an additional administration fee.

Hall 5 Areal for utstillere

Servering, bord og stoler

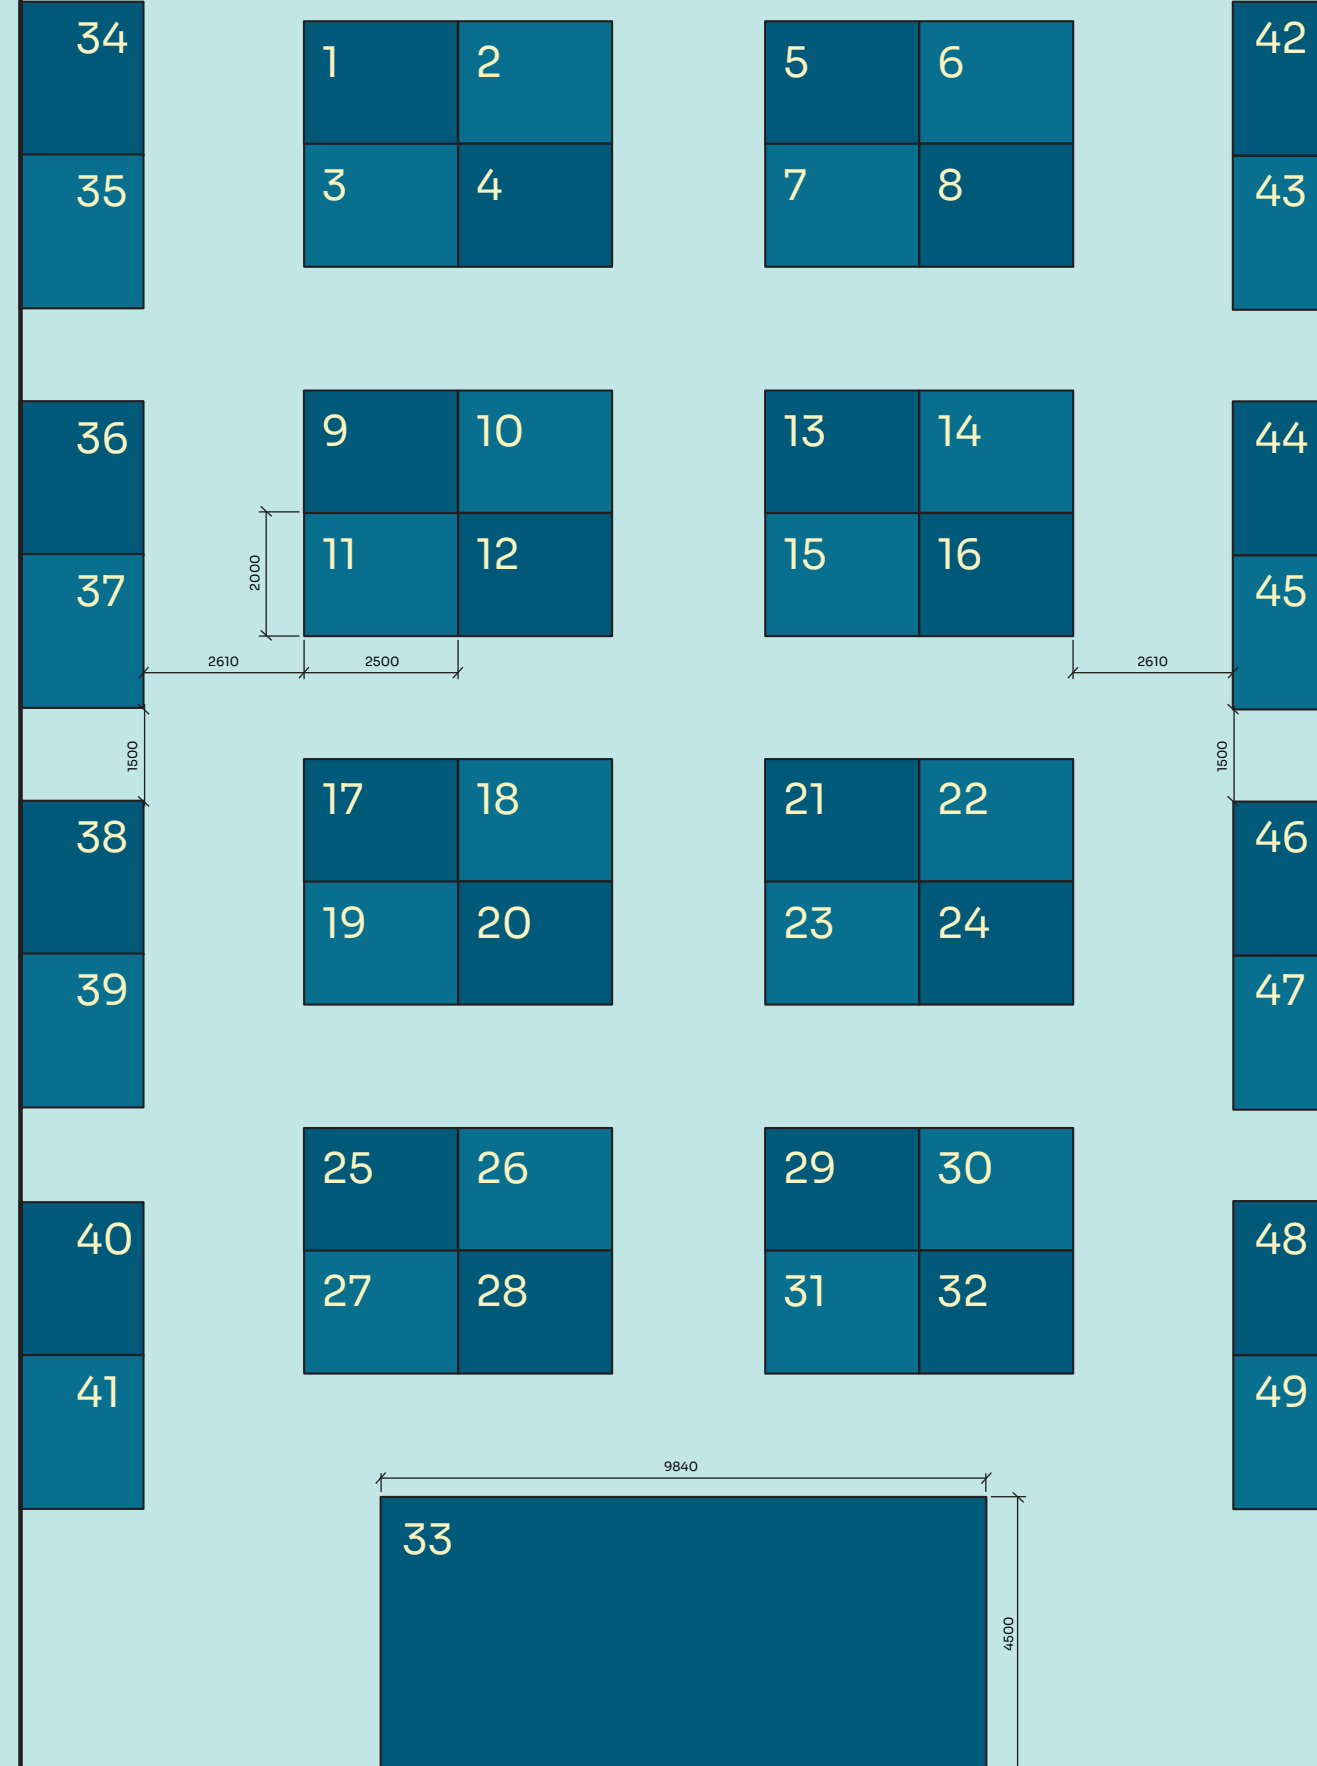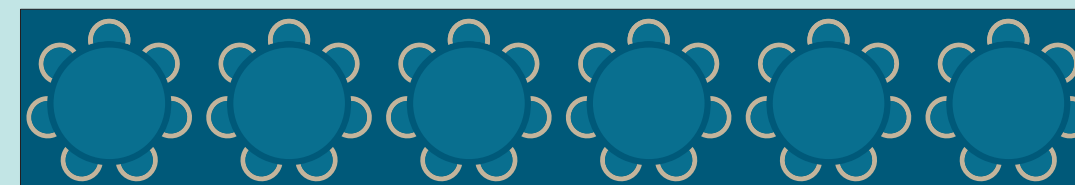

Hall 1
Konferansedel

Hall 2
Areal for
utstillere