


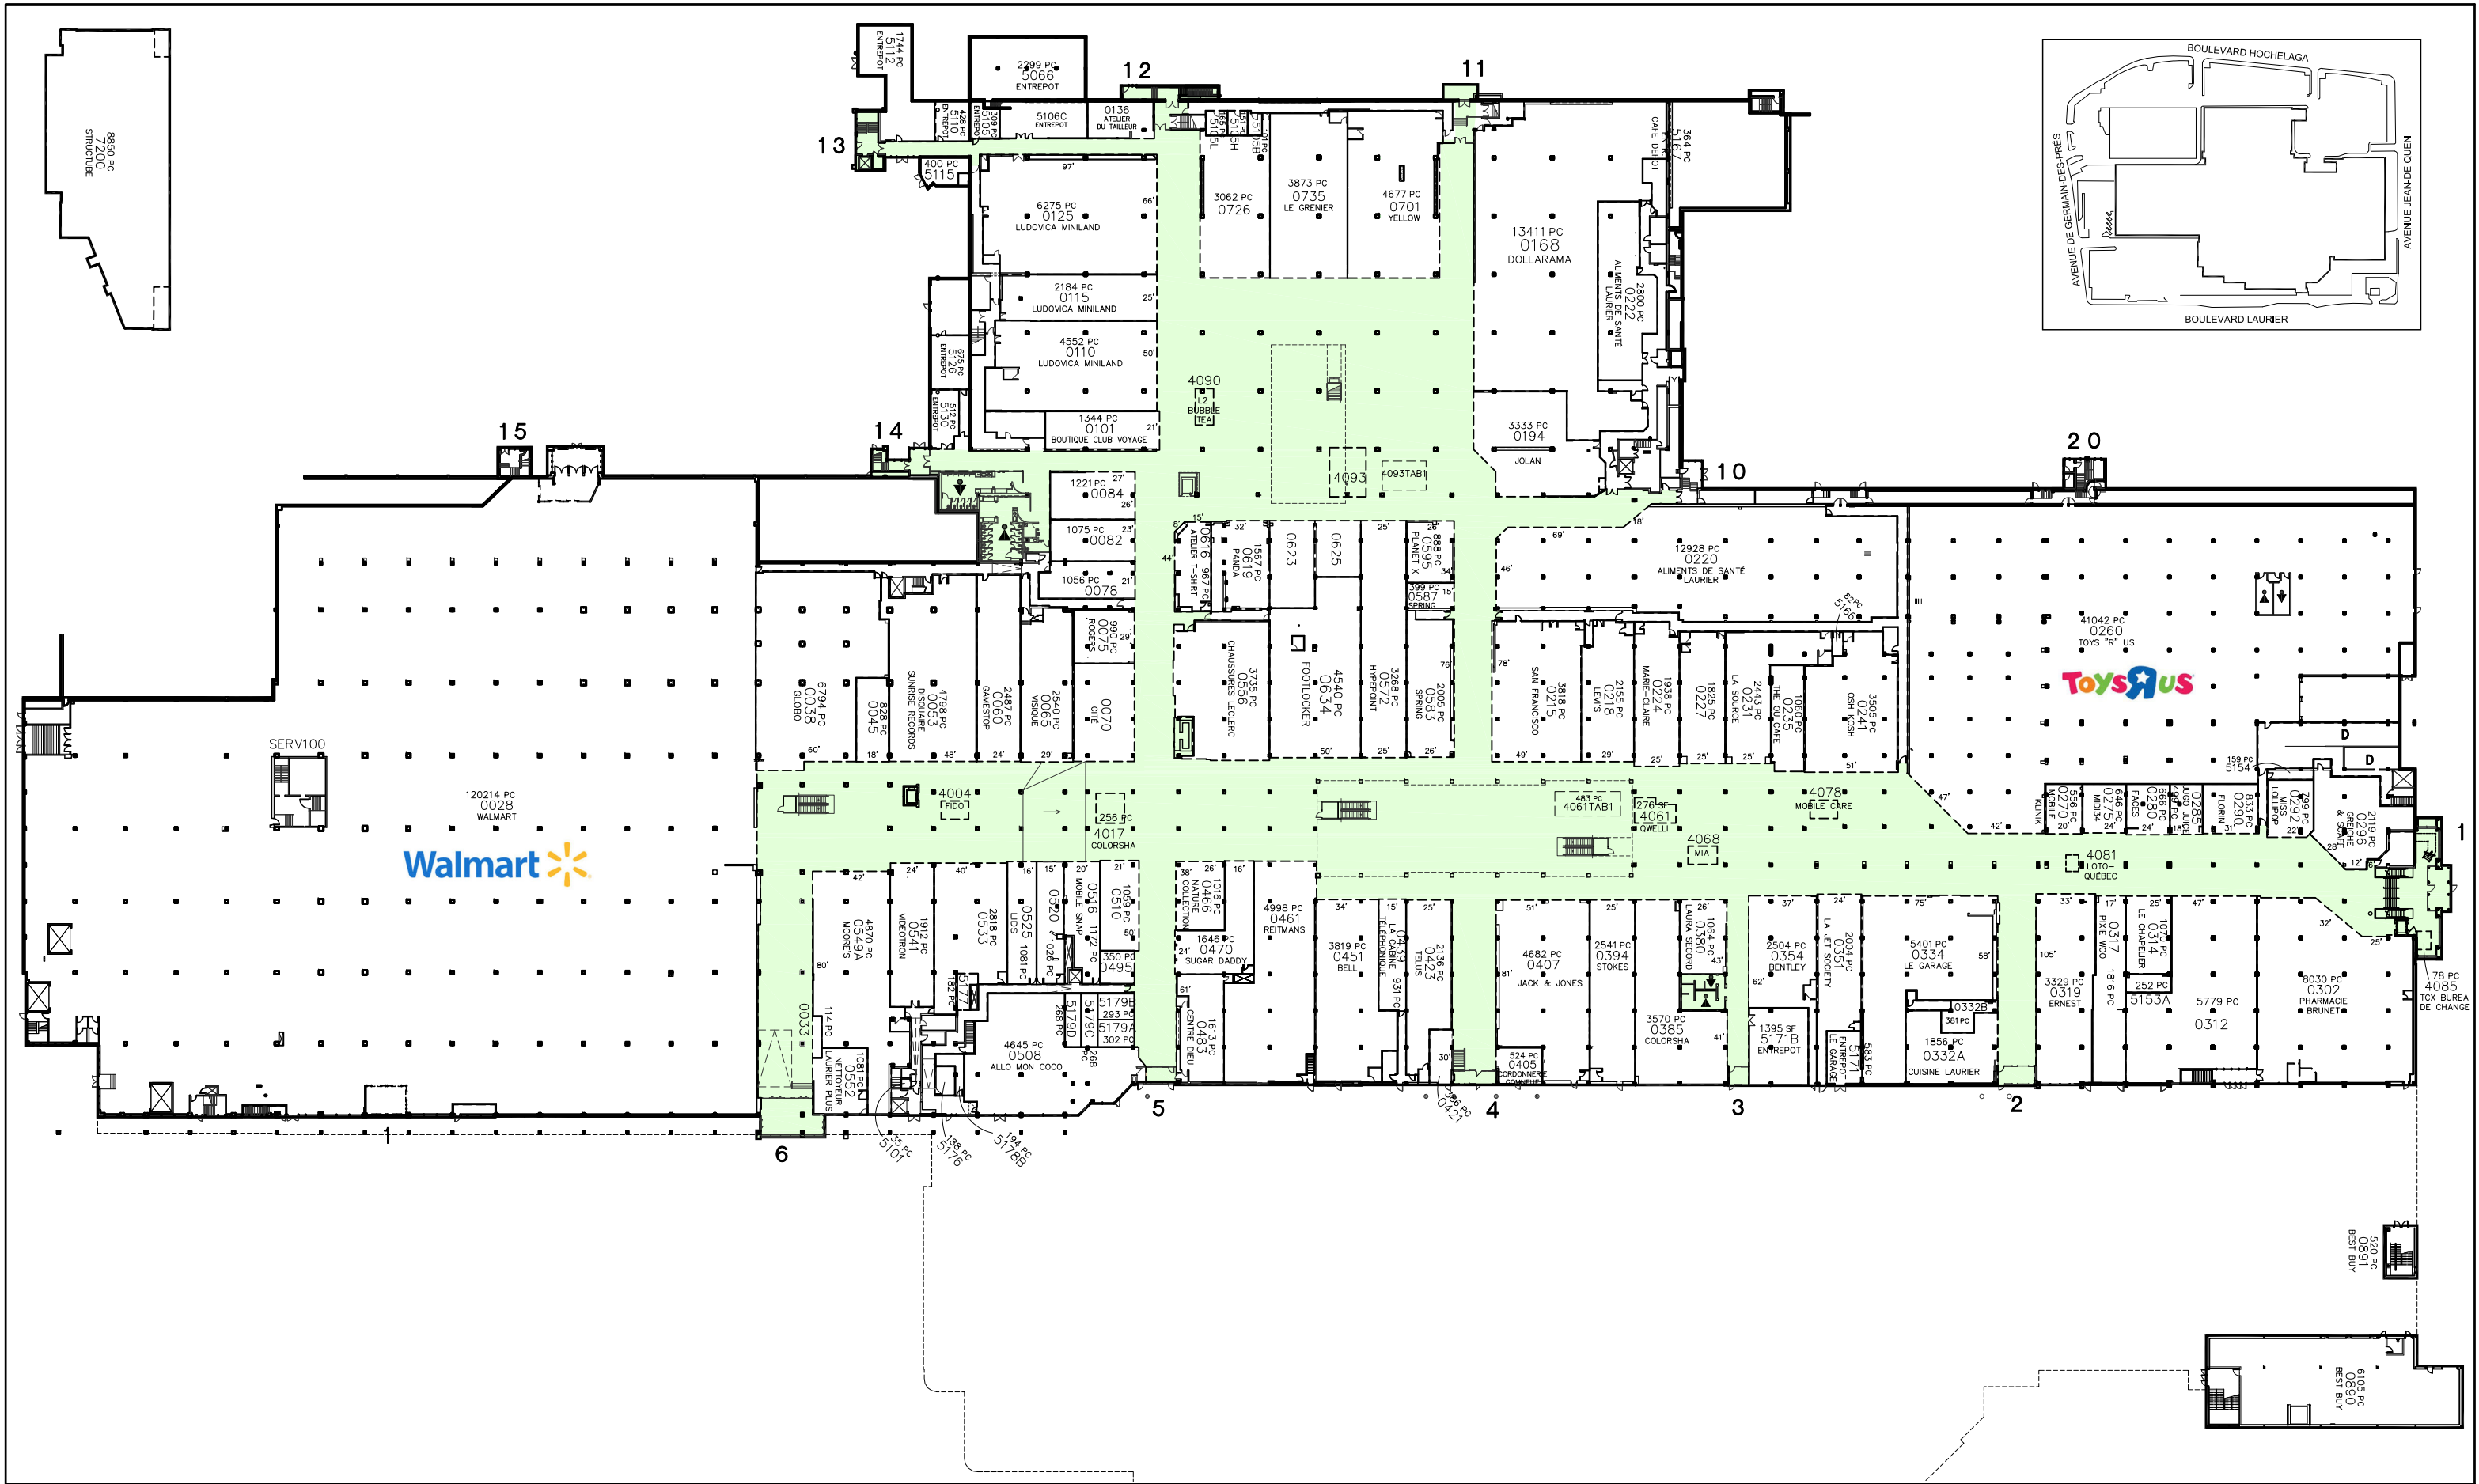

CENTRE COMMERCIAL:

40701 LAURIER

NOM DU DESSIN:

PLAN DE LOCATION
NIVEAU 1

DERNIERE REVISION:

27 JUILLET 2023

DATE ORIGINAL:

5 AVRIL 2002

ECHELLE:

P.A.E.

NOM DU FICHIER:

40701_LAURIER N1



CENTRE COMMERCIAL:

40701 LAURIER

NOM DU DESSIN:

PLAN DE LOCATION
NIVEAU 2

DERNIERE REVISION:

24 AOUT 2023

DATE ORIGINAL:

5 AVRIL 2002

ECHELLE:

P.A.E.

NOM DU FICHIER:

40701_LAURIER N2