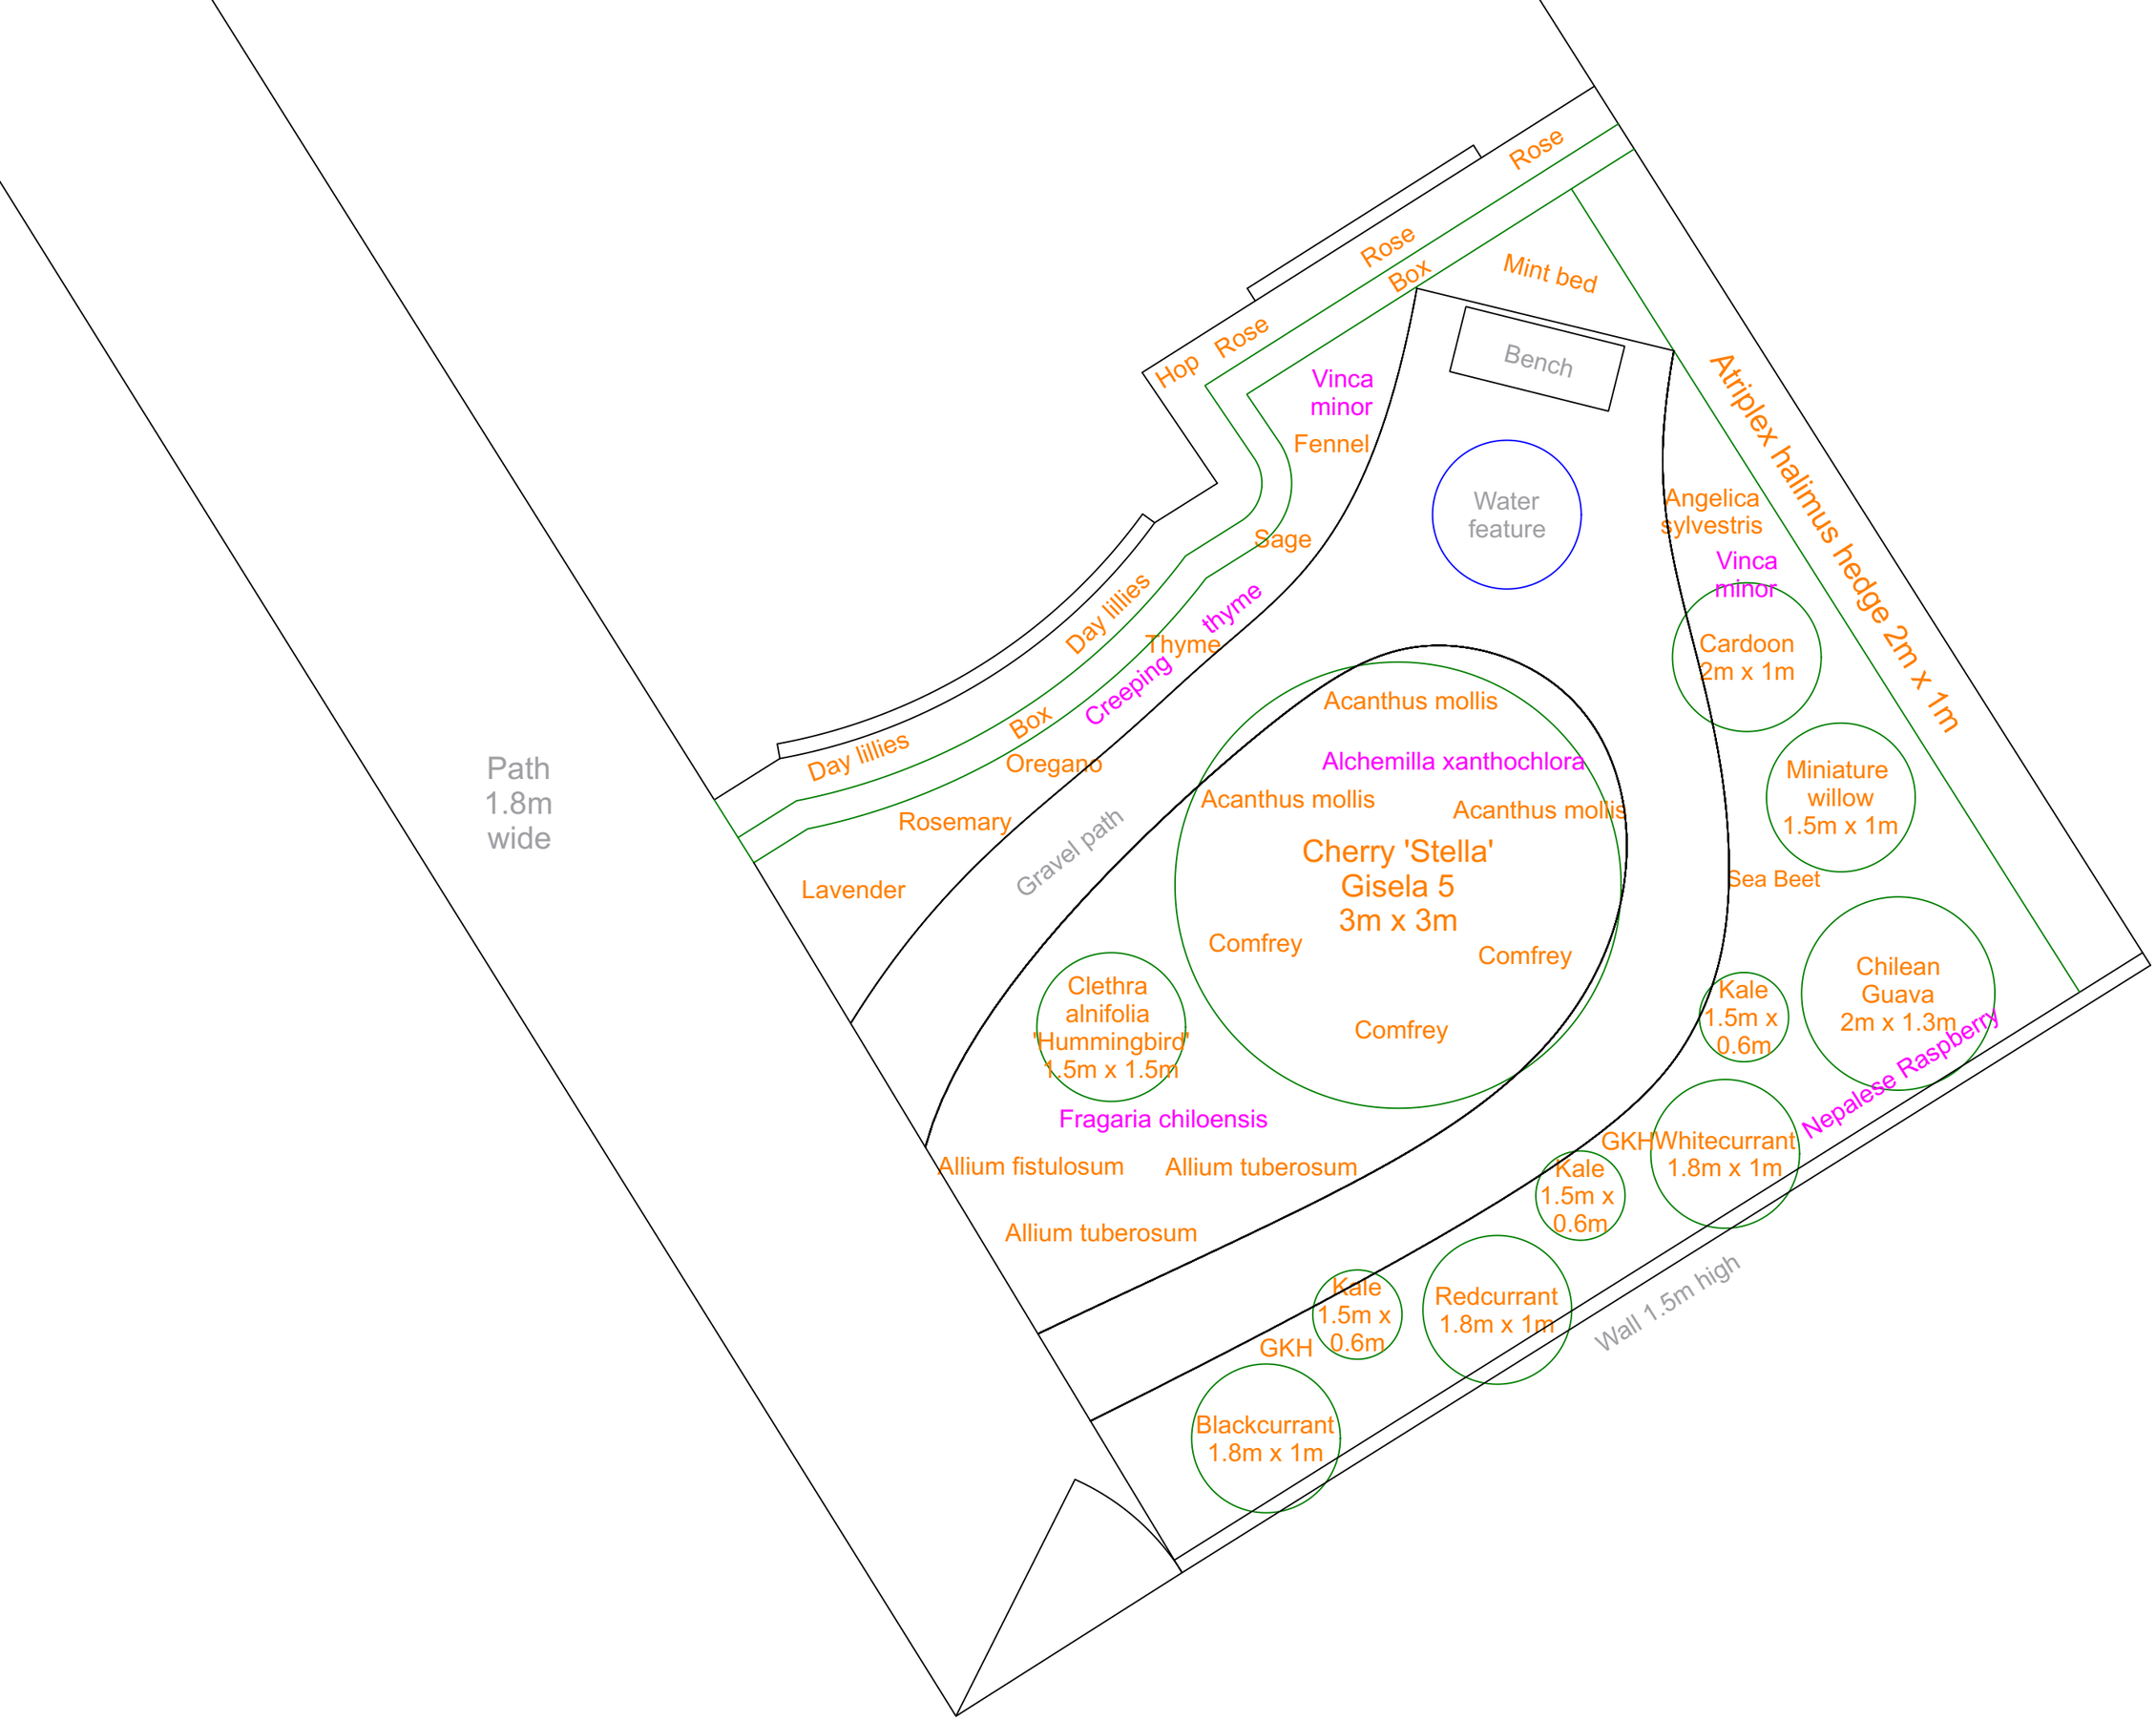
Path
1.8m
wide
Rose
Rose
Box
Mint bed
Hop
Rose
Bench
Vinca
minor
Fennel
Atriplex halimus hedge 2m x 1m
Water
feature
Angelica
sylvestris
Sage
Vinca
minor
Day lillies
thyme
Thyme
Creeping
Cardoon
2m x 1m
Acanthus mollis
Day lillies
Box
Alchemilla xanthochlora
Oregano
Miniature
willow
1.5m x 1m
Acanthus mollis
Acanthus mollis
Rosemary
Gravel path
Cherry 'Stella'
Gisela 5
3m x 3m
Sea Beet
Lavender
Comfrey
Comfrey
Comfrey
Chilean
Guava
2m x 1.3m
Kale
1.5m x
0.6m
Clethra
alnifolia
"Hummingbird"
1.5m x 1.5m
Nepalese Raspberry
Fragaria chiloensis
GKH
Whitecurrant
1.8m x 1m
Allium fistulosum
Allium tuberosum
Kale
1.5m x
0.6m
Allium tuberosum
Kale
1.5m x
0.6m
Redcurrant
1.8m x 1m
Wall 1.5m high
GKH
Blackcurrant
1.8m x 1m