


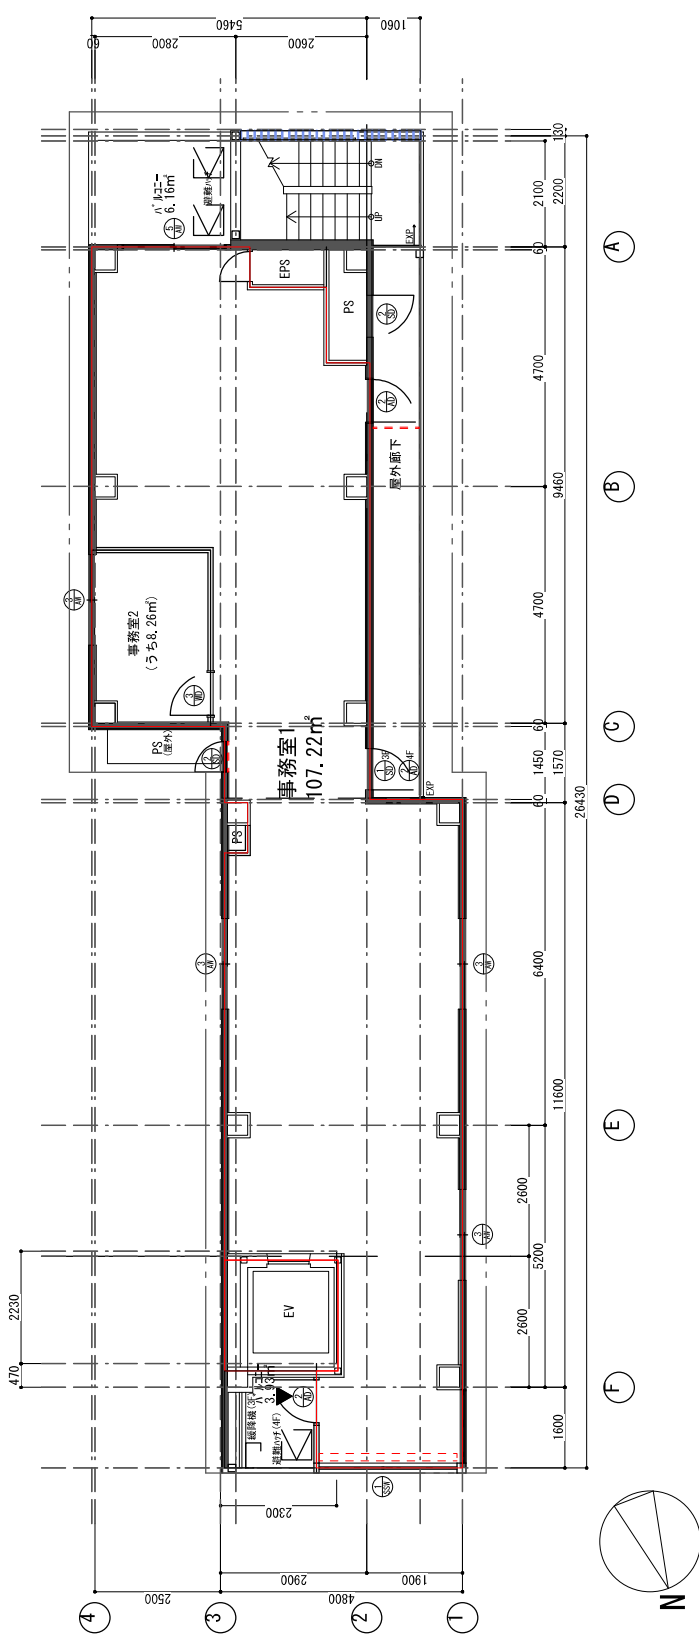

3~9階平面図

※現状を優先する。