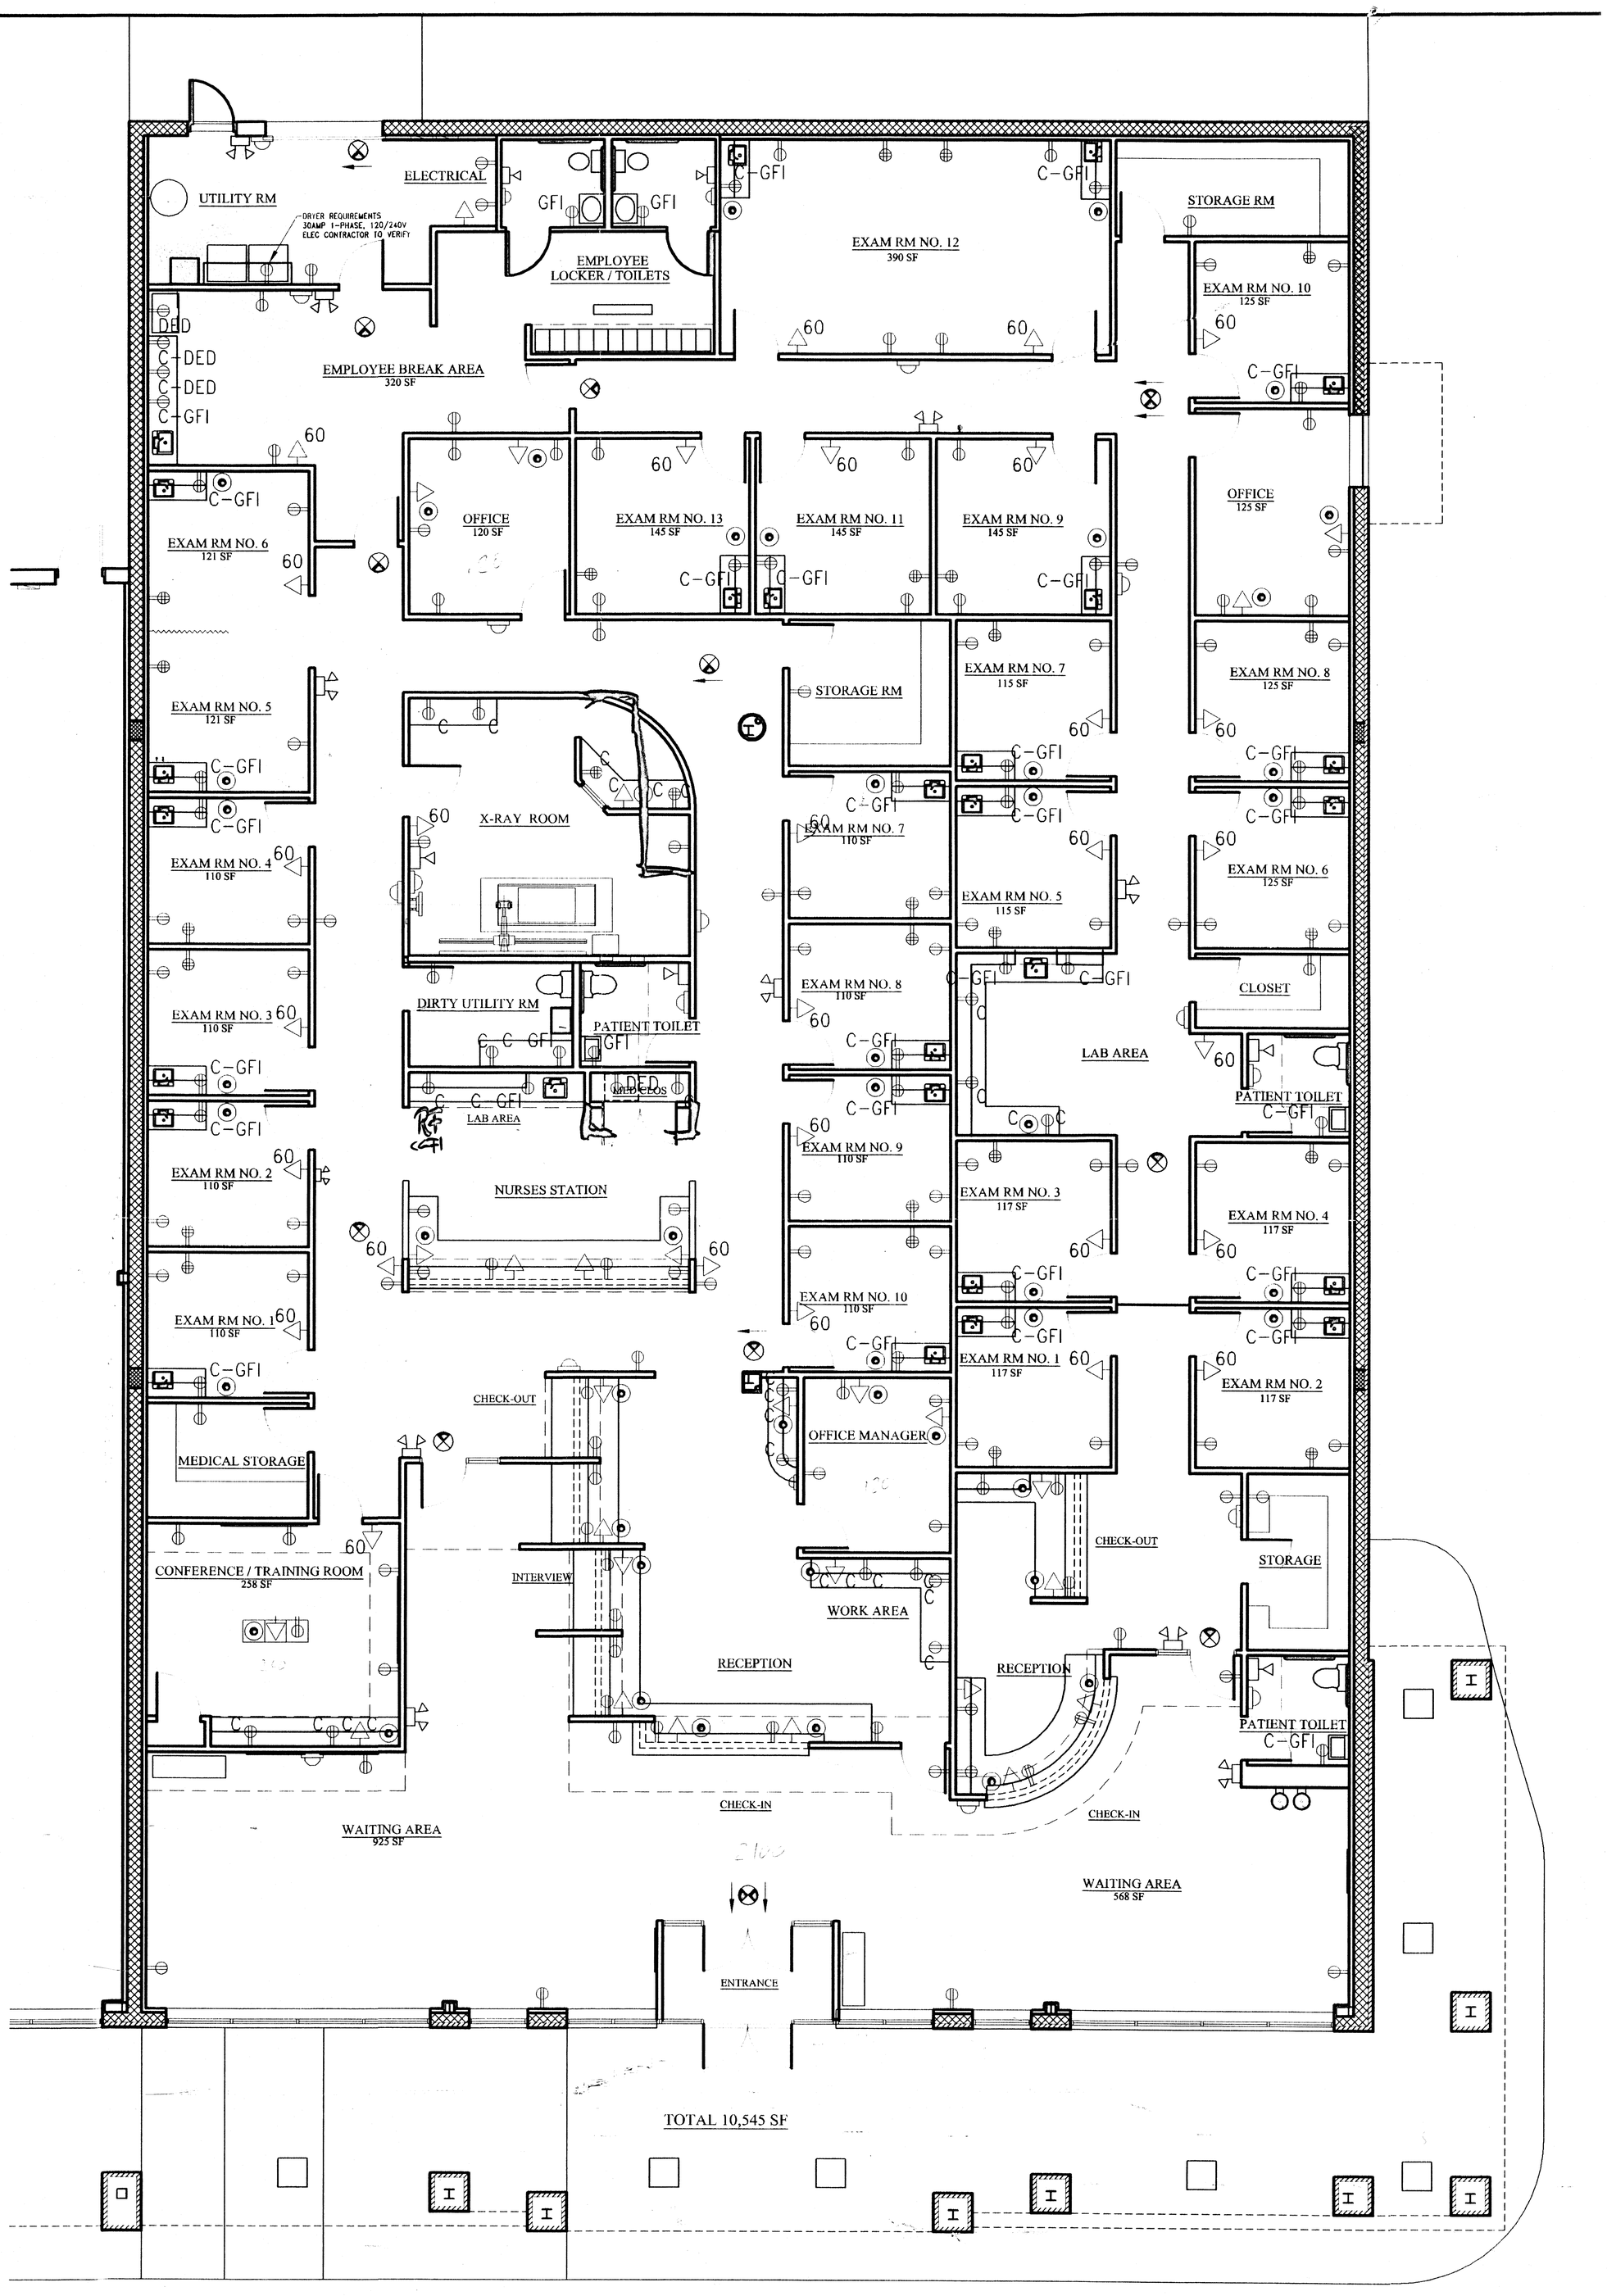

1 / A05 **PLAN - RECEPTACLE PLAN LAYOUT**
SCALE: 1/8" = 1'-0"
FILE: REF: -

56 × 88 = 4928 ≈ 5000