


Batiment	Niveau	Type	N° Appartement
A	R+1	T4/5	A-218

SURFACE HABITABLES	
Entrée	4.18 m2
Salon Cuisine	60.31 m2
CH1	18.34 m2
CH2	10.80 m2
CH3	14.29 m2
SDB	4.98 m2
SDE	2.64 m2
WC	1.82 m2
DGT	6.08 m2
<b>Total Surfaces Habitables</b>	<b>123.44 m2</b>
Terrasse	115.42 m2
Jardin	
<b>Total Annexes</b>	<b>115.42 m2</b>
<b>Total Surfaces Privatives</b>	<b>238.86 m2</b>

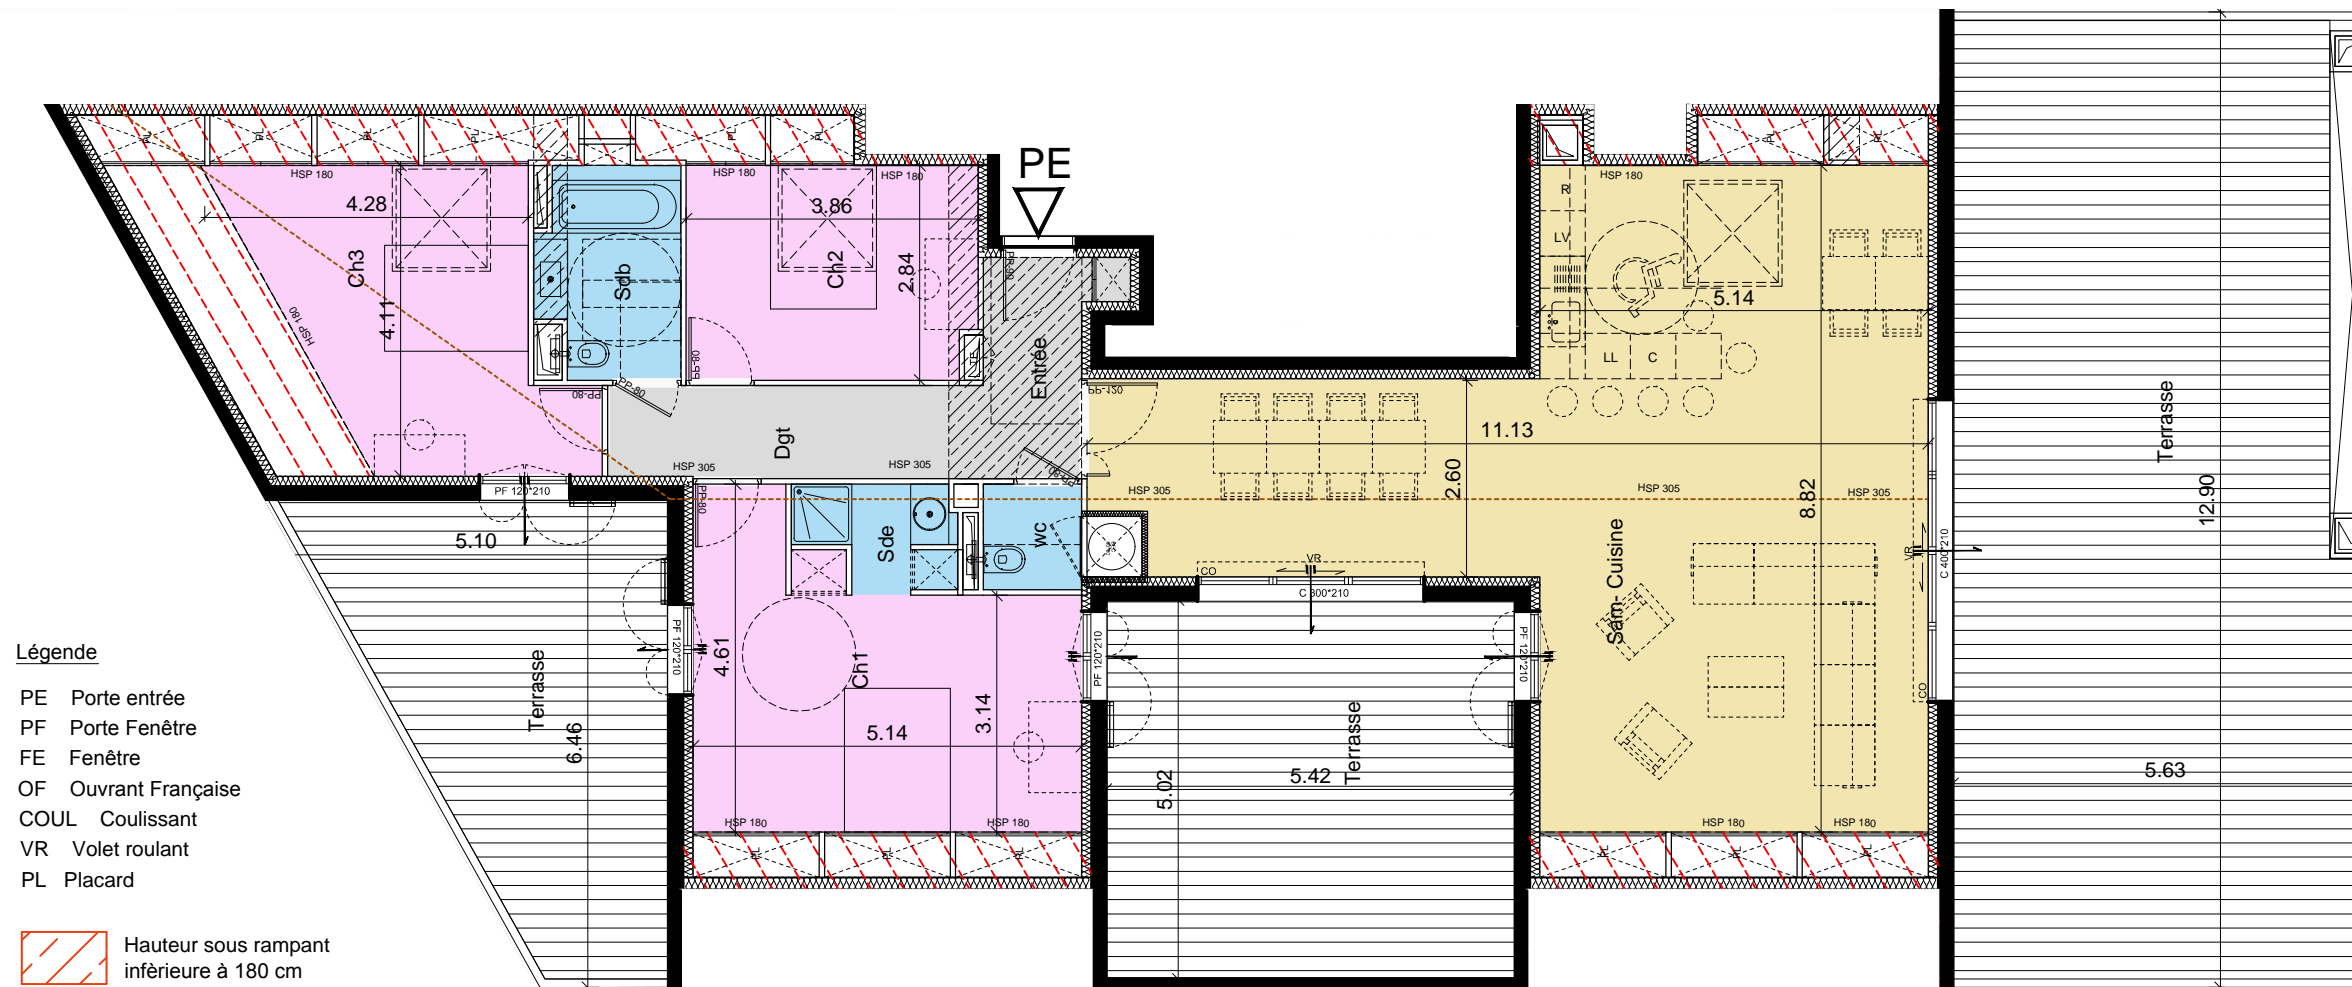

**Légende**

- PE Porte entrée
- PF Porte Fenêtre
- FE Fenêtre
- OF Ouvrant Française
- COUL Couissant
- VR Volet roulant
- PL Placard

Hauteur sous rampant inférieure à 180 cm

Faux Plafond / Soffite (ht Mini 215 cm)

BEC Ballon Eau Chaude

Lave Vaisselle

Lave Linge


Réfrigérateur

Cuisson

Marche HT 15cm



HSP 250

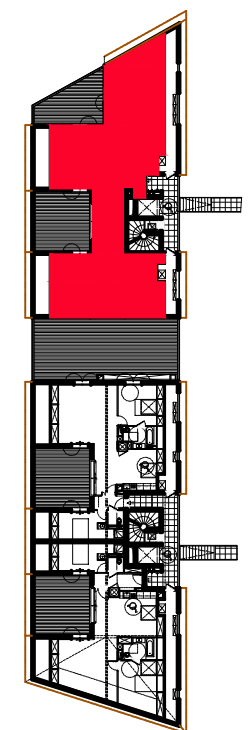

Février / 2018

La société se réserve la possibilité d'apporter des modifications qui seraient dues à des impératifs d'ordre technique ou administratifs et réglementaires

Les surfaces et les côtes des pièces peuvent varier de 5% en fonction des contraintes techniques. Les surfaces hachurées correspondent à des plafonds ou soffites d'une hauteur minimale de 2.15. Les éléments dessinés en pointillés le sont à titre indicatif et sont non contractuels. Les retombées de poutres soffites et faux plafonds ne sont pas tous représentés. Les surfaces prennent en compte les éventuels placards.

