


Commune de BRUNEMBERT
Route d'HENNEVEUX
PLAN D'ARPENTAGE

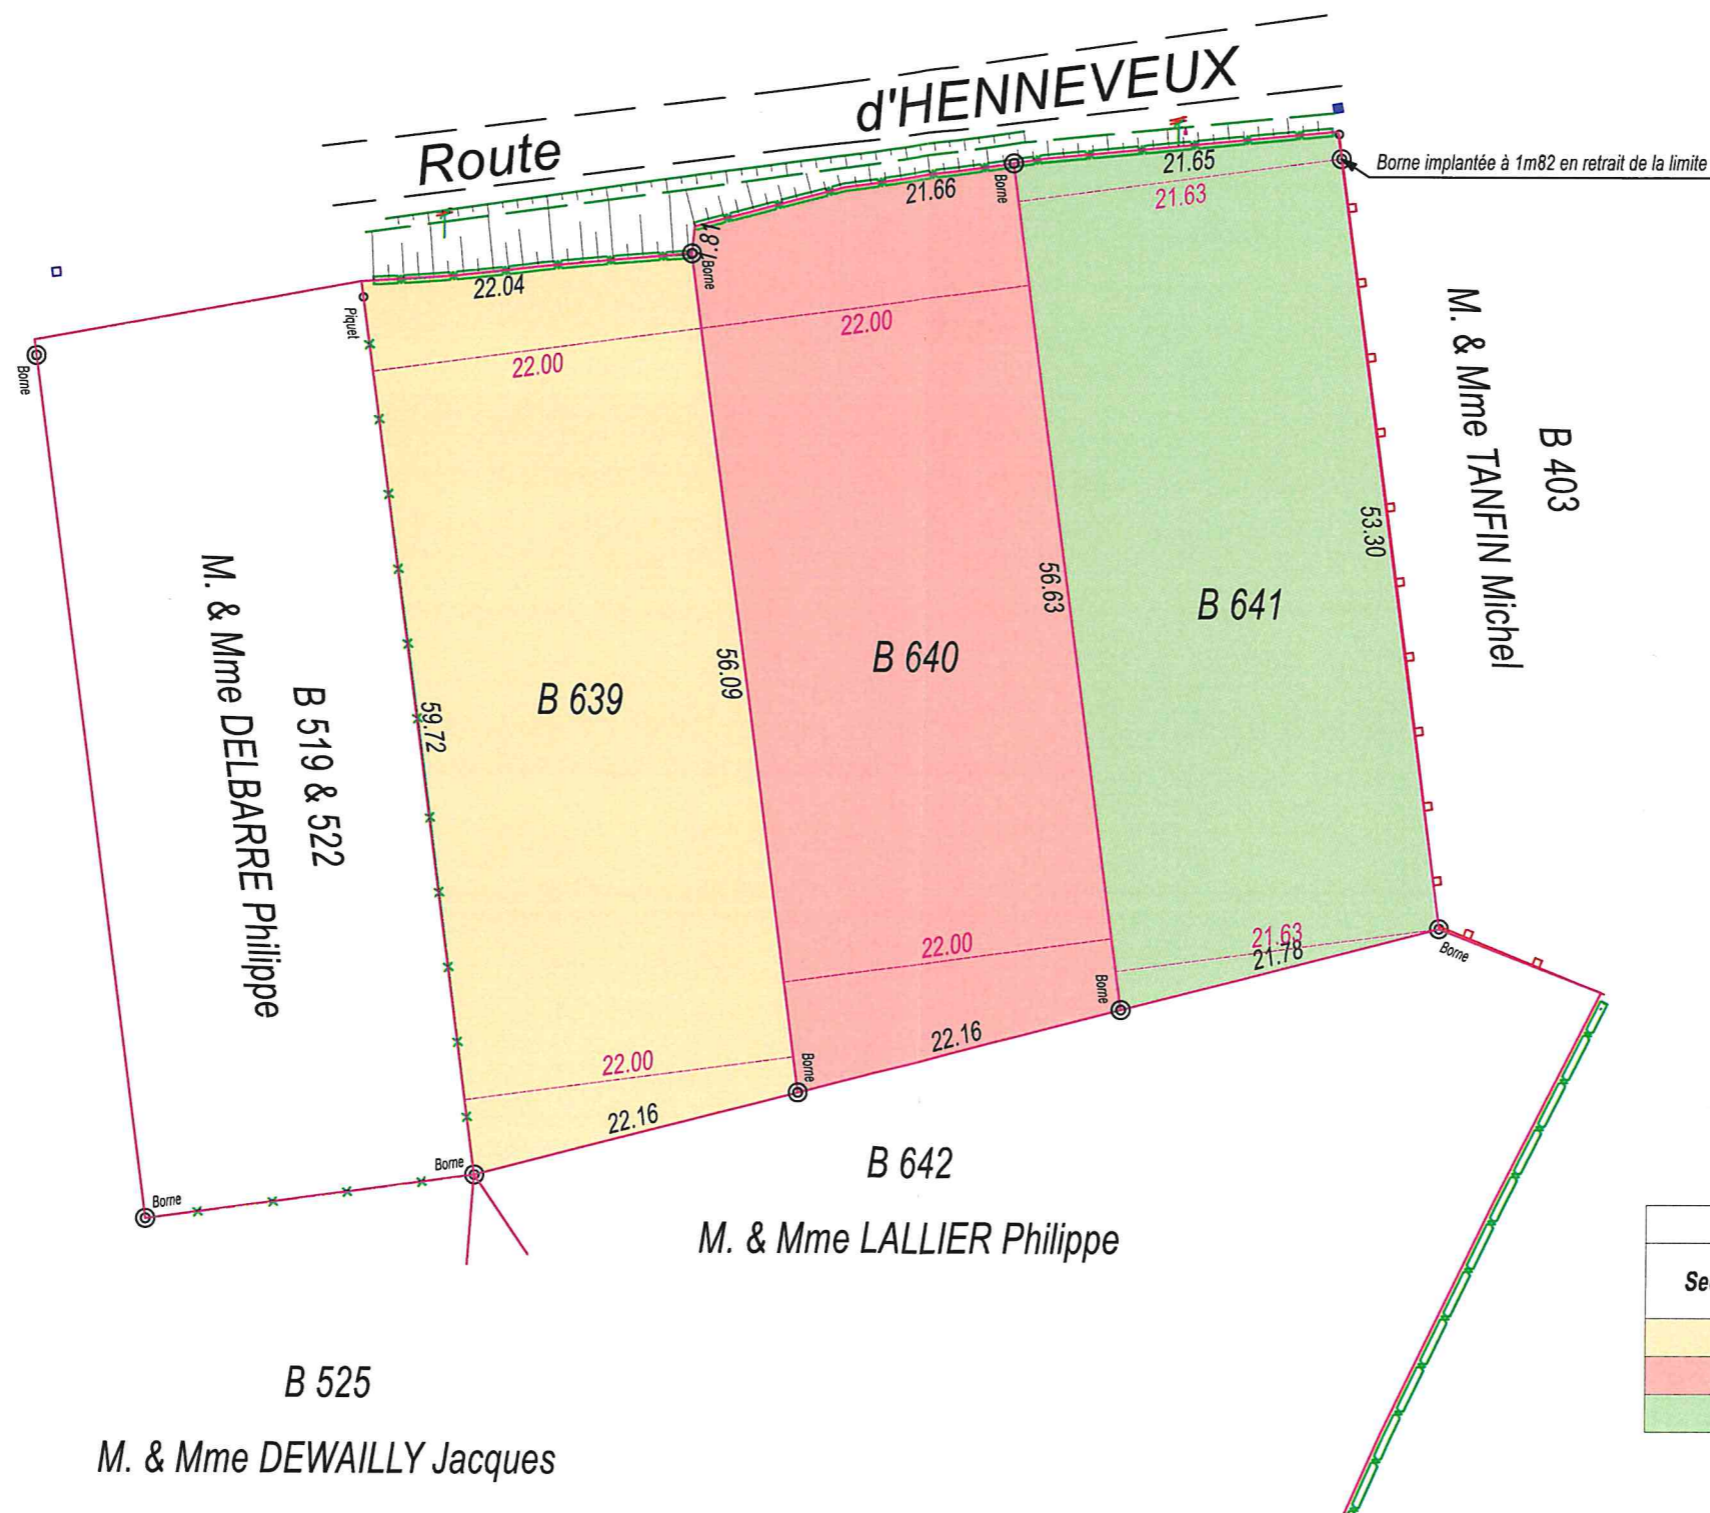

N° ordre du DMPC : 190 F

Section	Numéro	Superficie réelle (m ²)	Contenance cadastrale	Parcelle d'origine
B	639	1273	12a 73ca	638
B	640	1265	12a 65ca	638
B	641	1190	11a 90ca	638

Ind. 1	Date : 24/06/2015	Description : Création du document	Auteur : SB	Vérificateur : AB
	Planimétrie : CC50	Planche : 1 / 1	 N° d'inscription à l'OGC : 80032 Rés. F.ADAM / 1, Boulevard A. MARIETTE - 62200 BOULOGNE SUR MER Tél. : 03 21 30 12 87 - Fax : 03 21 30 19 98 contact@bleard-lecocq.fr - http://www.bleard-lecocq.fr	
	Altimétrie : IGN69	N/Réf : 20749.002		
	Echelle : 1 / 500			