

Appartement **T2** **B107** R+1

	surfaces m ²
SEJOUR	29.4 m ²
CHAMBRE 1	14.3 m ²
SALLE DE BAINS	6.3 m ²
Total surface habitable	50.0 m²
LOGGIA	7.5 m ²
Total surfaces annexes	7.5 m²
Total surfaces privatives	57.5 m²


LEGENDE

PF	Porte-fenêtre	F	Four
F	Fenêtre	FR	Frigo
VRE	Volet roulant	C	Cuisson
PL	Placard		Tableau électrique
DRES	Dressing		Soffite
CEL	Cellier		Principe d'aménagement (non fourni)
LL	Lave-linge		
LV	Lave-vaisselle		


ARCHITECTE

KARDHAM
Architecture

38 rue Alfred Duméril - 31400 TOULOUSE

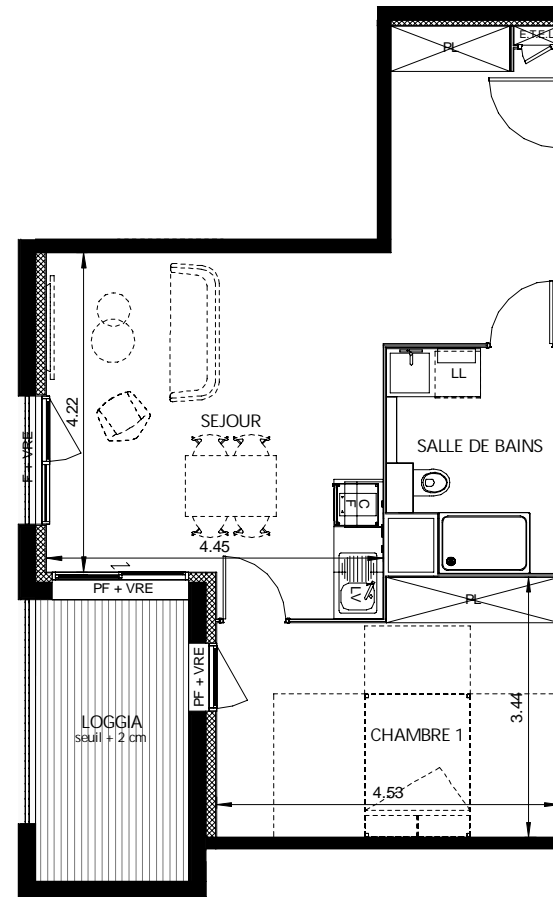

PROVISOIRE

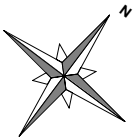

ECHELLE 1/100ème

V1

25/10/2022

NOTA

Tout en conservant les caractéristiques essentielles du plan, la société URBIS Réalisations se réserve le droit d'apporter des modifications à ce plan en fonction des nécessités techniques de réalisation, tant en ce qui concerne les dimensions libres, que l'équipement. Les surfaces et hauteurs sous-plafond indiquées sont approximatives. Les retombées, soffites, faux-plafonds, la dimension des gaines techniques ainsi que l'emplacement des équipements sont figurés à titre indicatif et sont susceptibles d'évoluer en situation, en nombres et en dimensions.

