
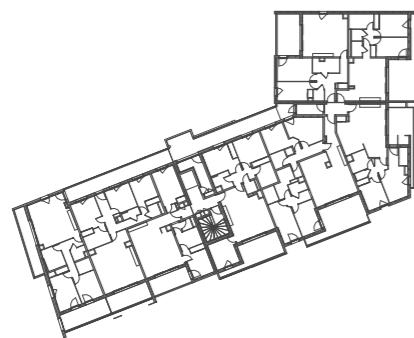


Méliades

St Jean de Védas
Rue Fontmagne / Rue Beltrame

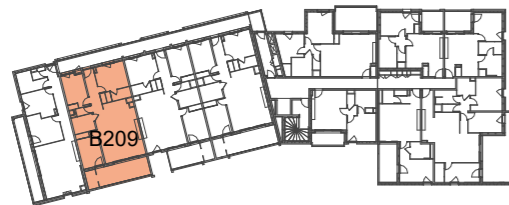

N°B209

T4

R+2




Chambre 1	11.62 m ²
Chambre 2	11.16 m ²
Chambre 3	10.85 m ²
Entrée	7.49 m ²
Salle d'eau	3.75 m ²
Salle de bains	5.27 m ²
Séjour / Cuisine	34.05 m ²
WC	1.67 m ²
Total surface habitable	85.86 m²
Cellier	3.00 m ²
Loggia	14.66 m ²
Total surfaces annexes	17.66 m²

LEGENDE

Cuisson	C	Volet roulant électrique	VRE
Réfrigérateur	F	Volet roulant	VR
Lave-linge	LL	Prise TV	
Lave-vaisselle	LV	Radiateur	
Colonne	CO	Sèche-serviette	
Placard	PL	Robinet de puisage	
Tableau électrique		Faux-plafond	

DATE

SIGNATURE

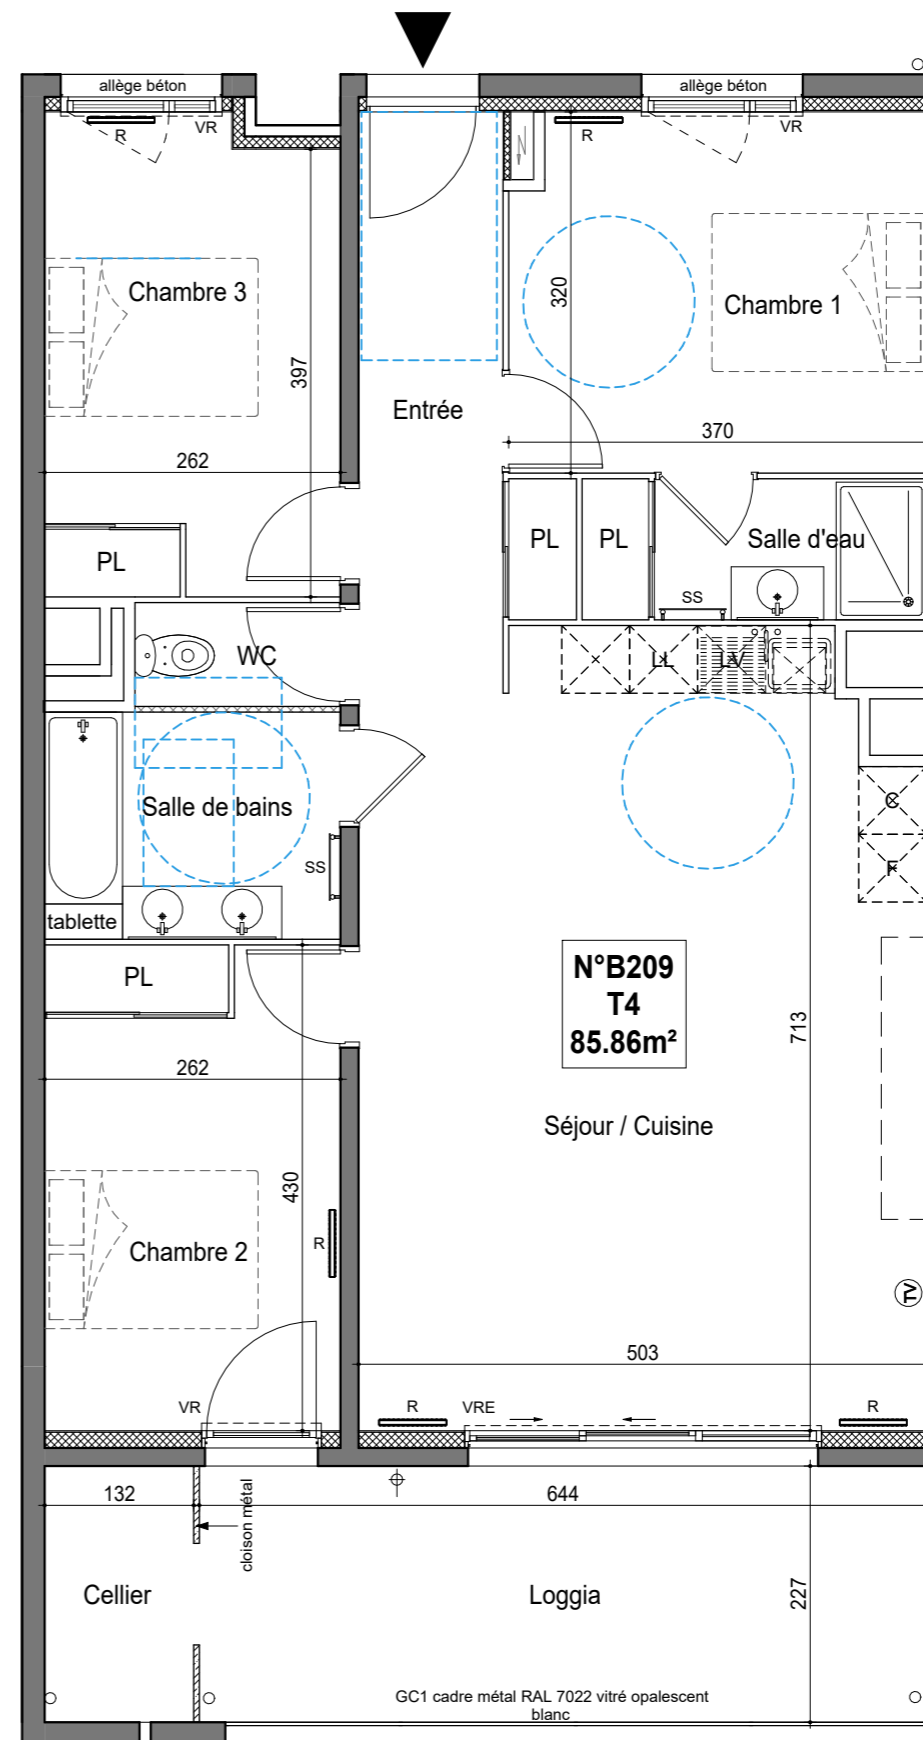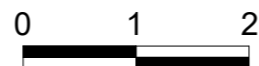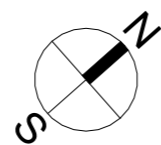

27/05/2022

Indice : 0

NOTA : Des modifications sont susceptibles d'être apportées à ce plan en fonction des nécessités techniques de réalisation et en ce qui concerne les équipements.
Les surfaces indiquées ainsi que l'encombrement des gaines et la profondeur des placards sont approximatives.
La position et le nombre de radiateur sont indiqués à titre indicatif sous réserve de l'étude thermique définitive.
Les retombées, soffites, faux-plafonds, canalisations et gaines sont données à titre indicatif.
Un dénivelé peut exister entre le niveau fini intérieur du logement et le niveau fini extérieur de la terrasse en fonction des nécessités techniques de réalisation.

