


# Méliades

St Jean de Védas  
Rue Fontmagne / Rue Beltrame

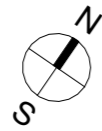

N°A106

T2

R+1



Chambre 1	11.64 m <sup>2</sup>
Salle d'eau	5.38 m <sup>2</sup>
Séjour / Cuisine	21.92 m <sup>2</sup>
WC	1.60 m <sup>2</sup>
<b>Total surface habitable</b>	<b>40.54 m<sup>2</sup></b>
Loggia	8.35 m <sup>2</sup>
<b>Total surfaces annexes</b>	<b>8.35 m<sup>2</sup></b>

## LEGENDE

Cuisson	C	Volet roulant électrique	VRE
Réfrigérateur	F	Volet roulant	VR
Lave-linge	LL	Prise TV	TV
Lave-vaisselle	LV	Radiateur	R
Colonne	CO	Sèche-serviette	SS
Placard	PL	Robinet de puisage	⊕
Tableau électrique	⚡	Faux-plafond	▨

DATE

SIGNATURE

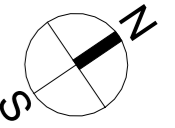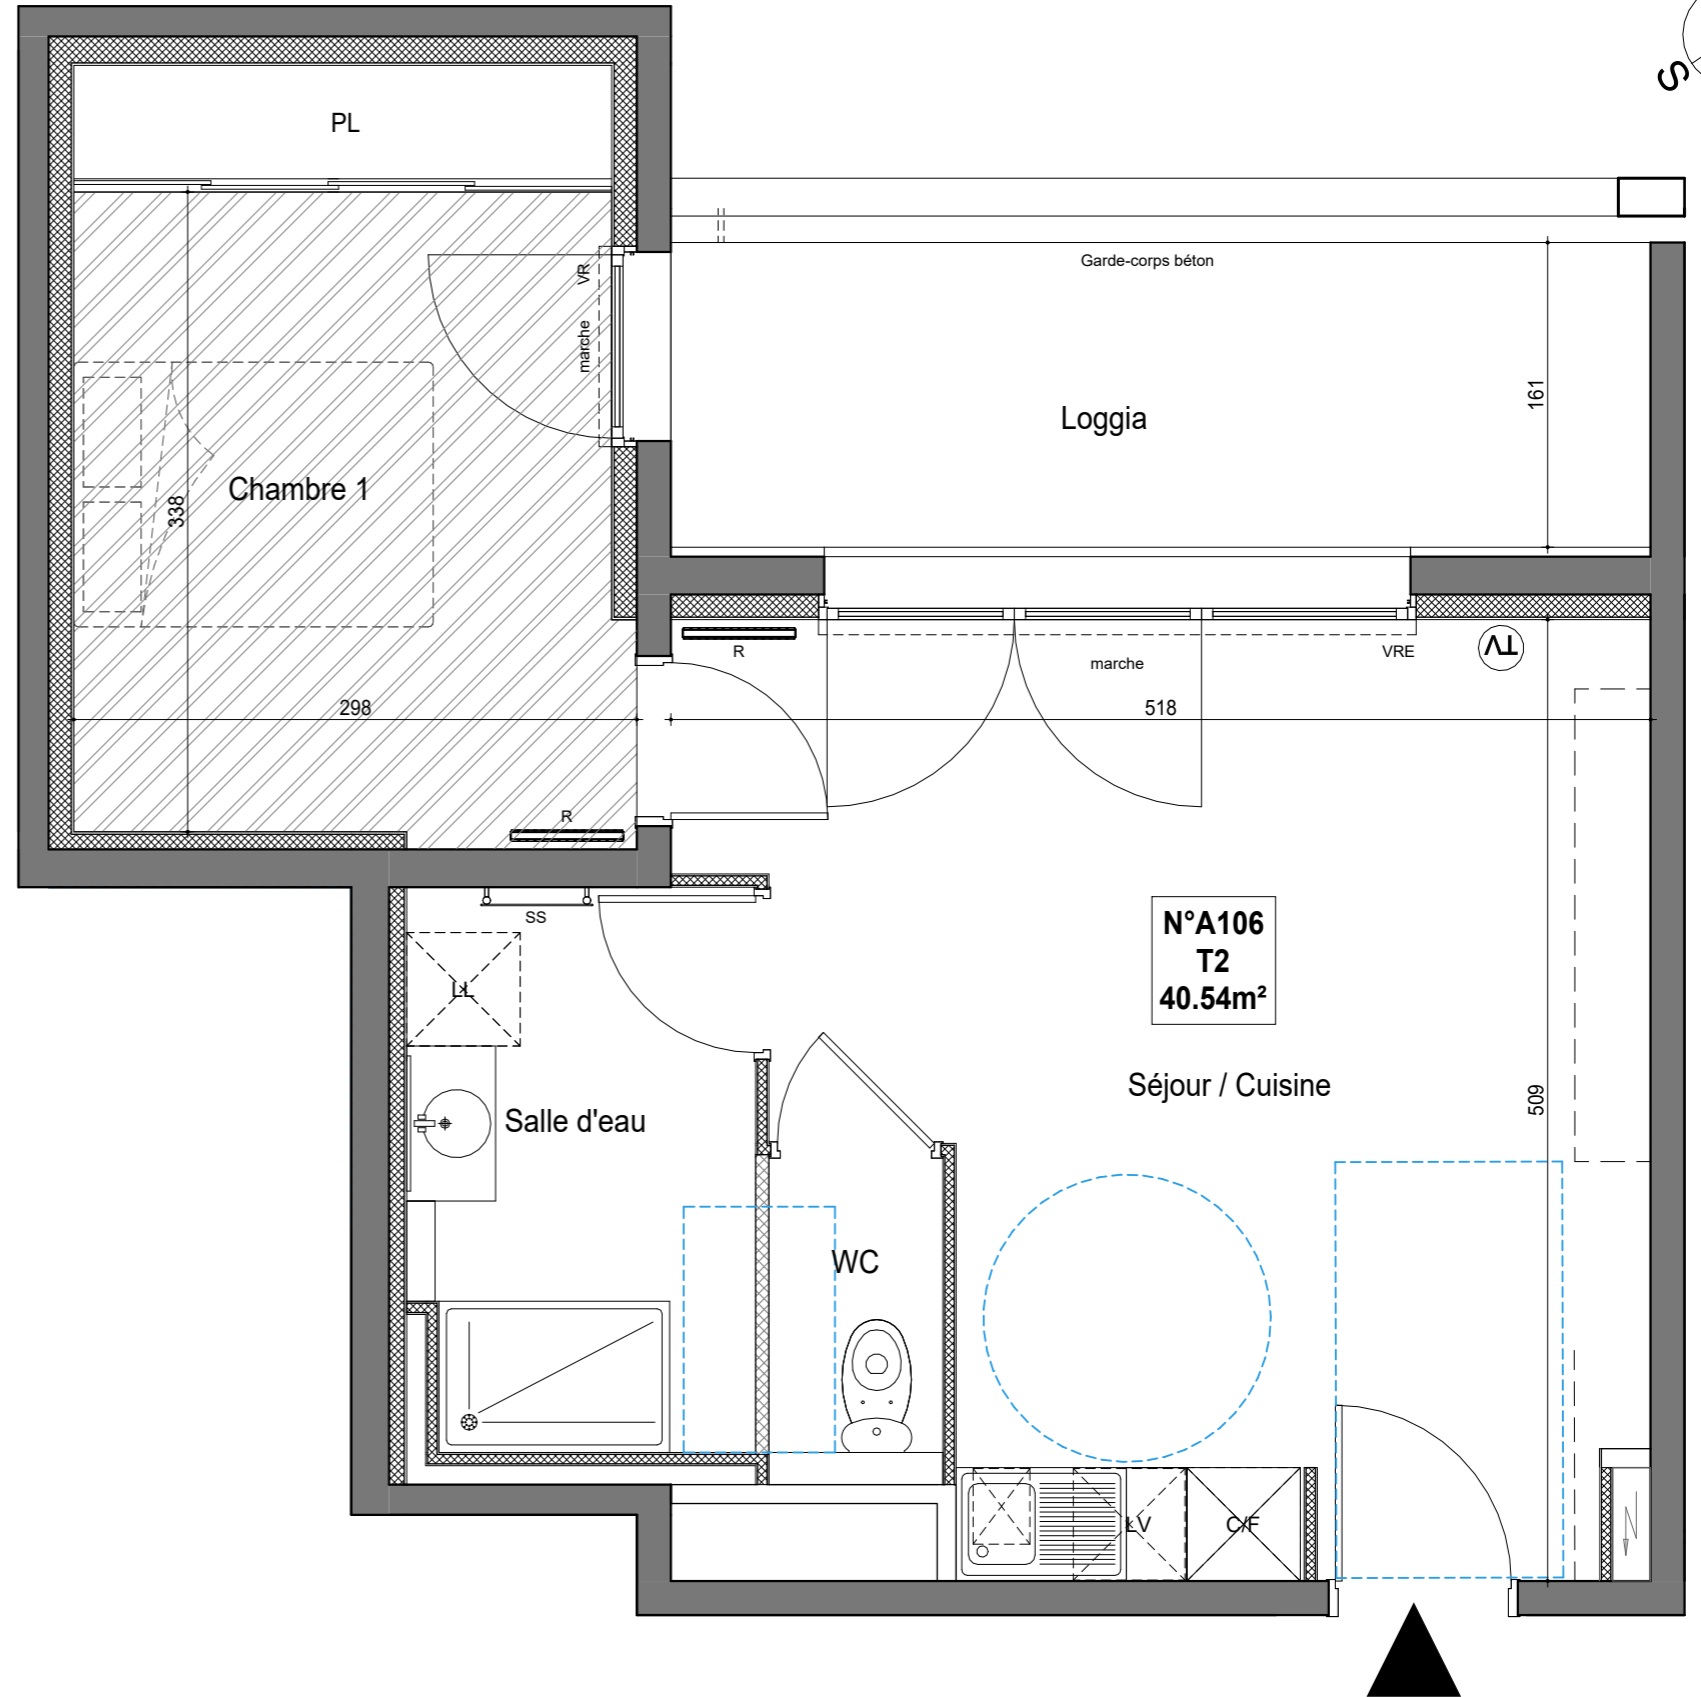

17/11/2022

Indice : 0

NOTA : Des modifications sont susceptibles d'être apportées à ce plan en fonction des nécessités techniques de réalisation et en ce qui concerne les équipements.  
Les surfaces indiquées ainsi que l'encombrement des gaines et la profondeur des placards sont approximatives.  
La position et le nombre de radiateur sont indiqués à titre indicatif sous réserve de l'étude thermique définitive.  
Les retombées, soffites, faux-plafonds, canalisations et gaines sont données à titre indicatif.  
Un dénivelé peut exister entre le niveau fini intérieur du logement et le niveau fini extérieur de la terrasse en fonction des nécessités techniques de réalisation.

