
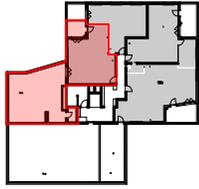


cage B

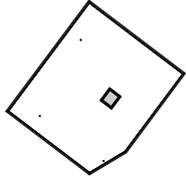

cage A

Appartement N° A501 T2	surfaces m ²
Entrée	4,10
Séjour - Cuisine	23,55
CH 1	11,64
SDB	5,46


Total Surface Habitable	44,75 m ²
Terrasse	64,83
Local privé	1,97
Balcon	6,21
Total Surfaces Annexes	73,01 m ²
Total Surfaces Privatives	117,76 m ²

Légende


TE	tableau électrique
PL	placard
PF / VR	porte fenêtre / volet roulant
F / VR	fenêtre / volet roulant
Coll. CHA et PLB	réseau de chaleur urbain
	soffite / faux plafond
R	réfrigérateur
LV	lave-vaisselle
LL	lave-linge

ARCHITECTE

scalene

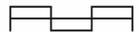

Scalène architectes
21 rue Sainte Thérèse
31000 Toulouse

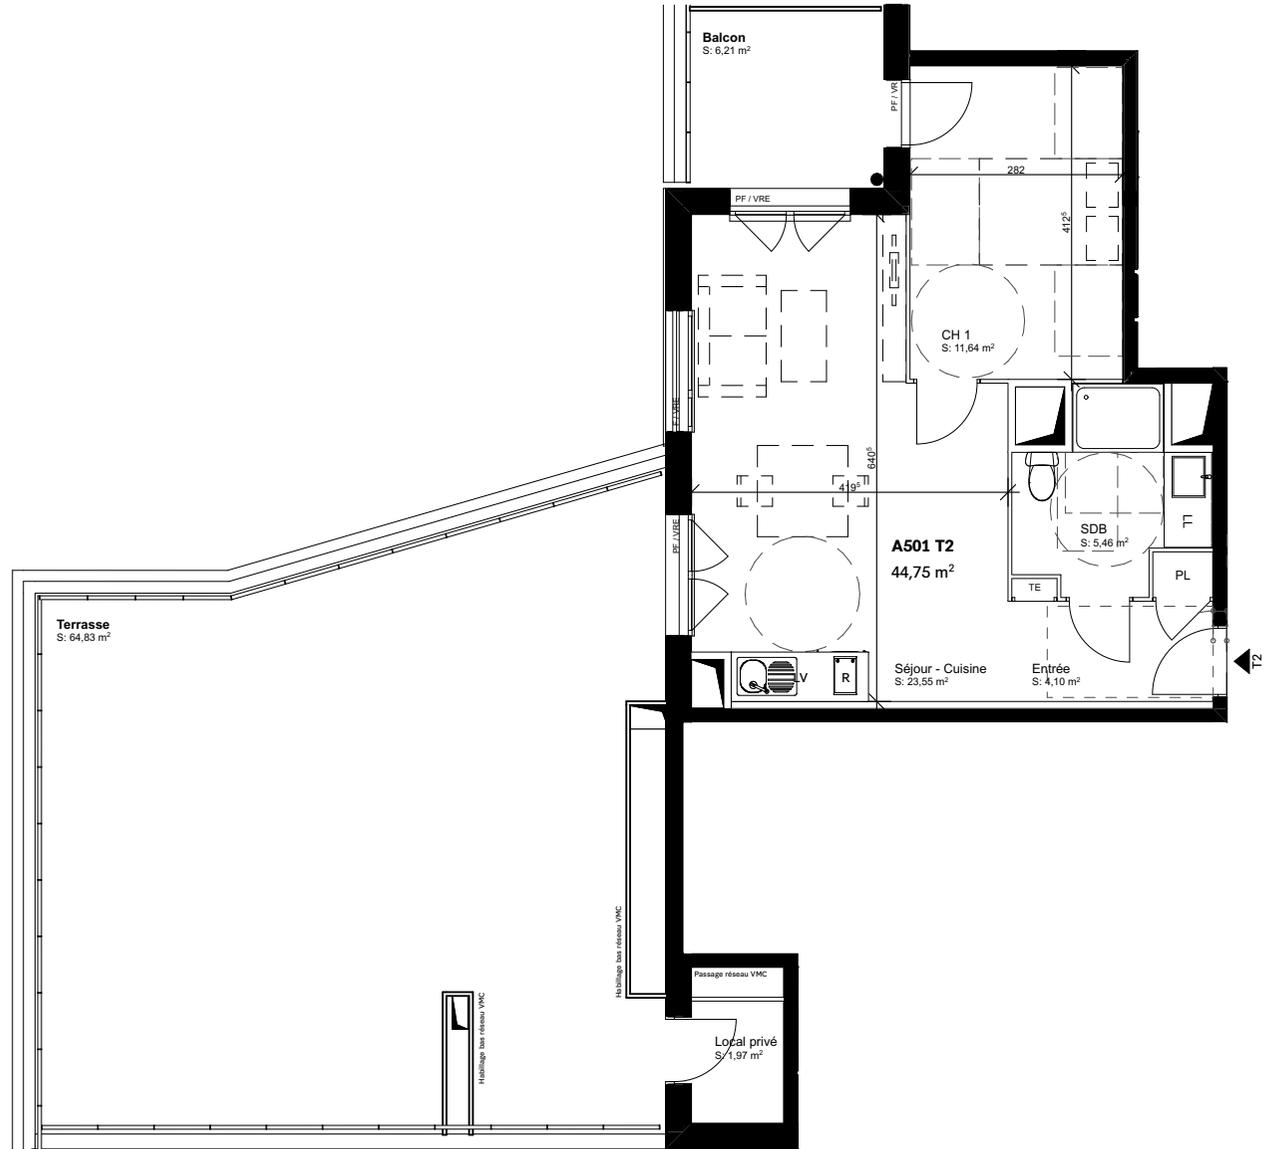

Echelle : 1:100

Diffusion : Mars 24 - Ind B

NOTA :

Tout en conservant les caractéristiques essentielles du plan, la société URBIS Réalisations se réserve le droit d'apporter des modifications à ce plan en fonctions des nécessités techniques de réalisations, tant en ce qui concerne les dimensions libres, que l'équipement. Les surfaces et hauteurs sous plafond indiquées sont approximatives. Les retombées, soffites, faux-plafond, la dimension des gaines techniques, ainsi que l'emplacement des équipements sont figurés à titre indicatif et son susceptibles d'évoluer en situation, en nombres et dimensions.