


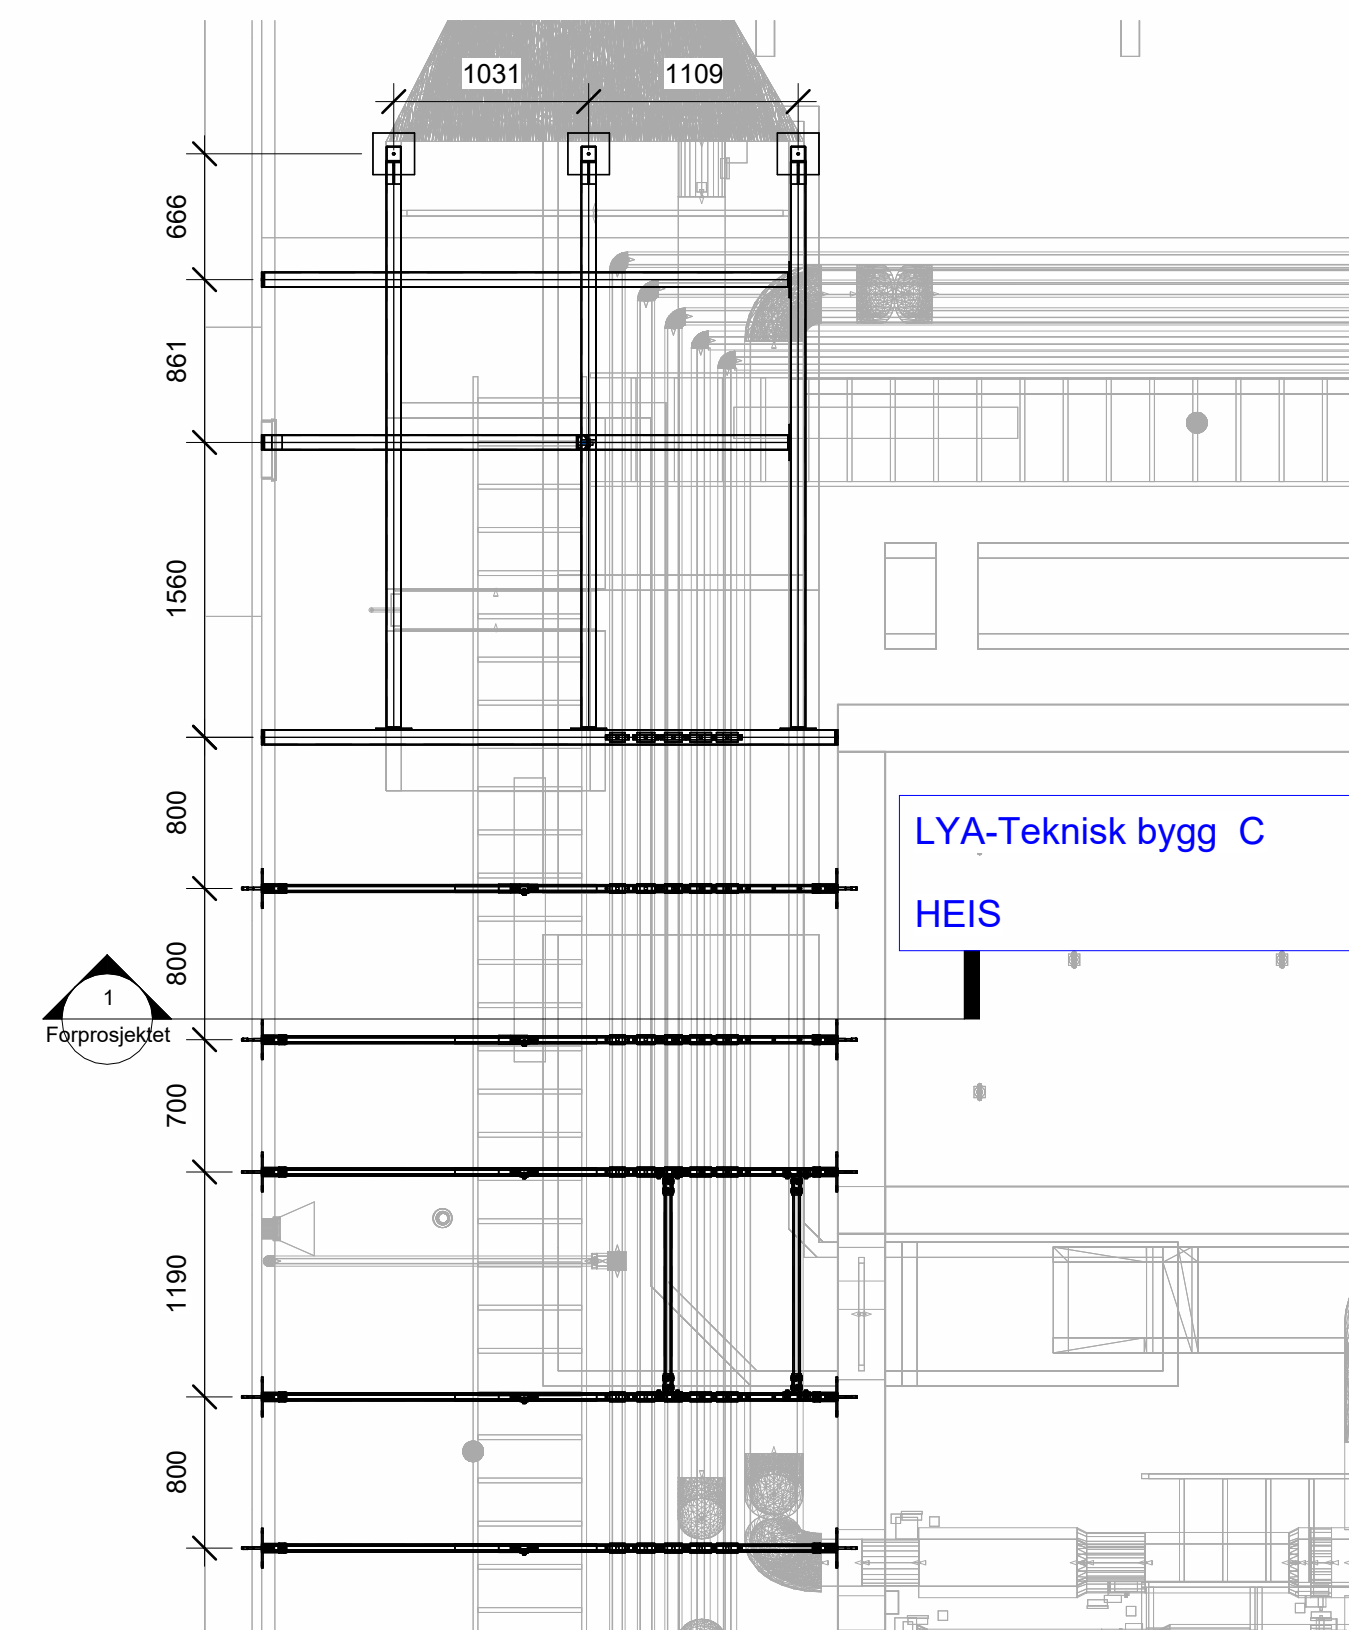
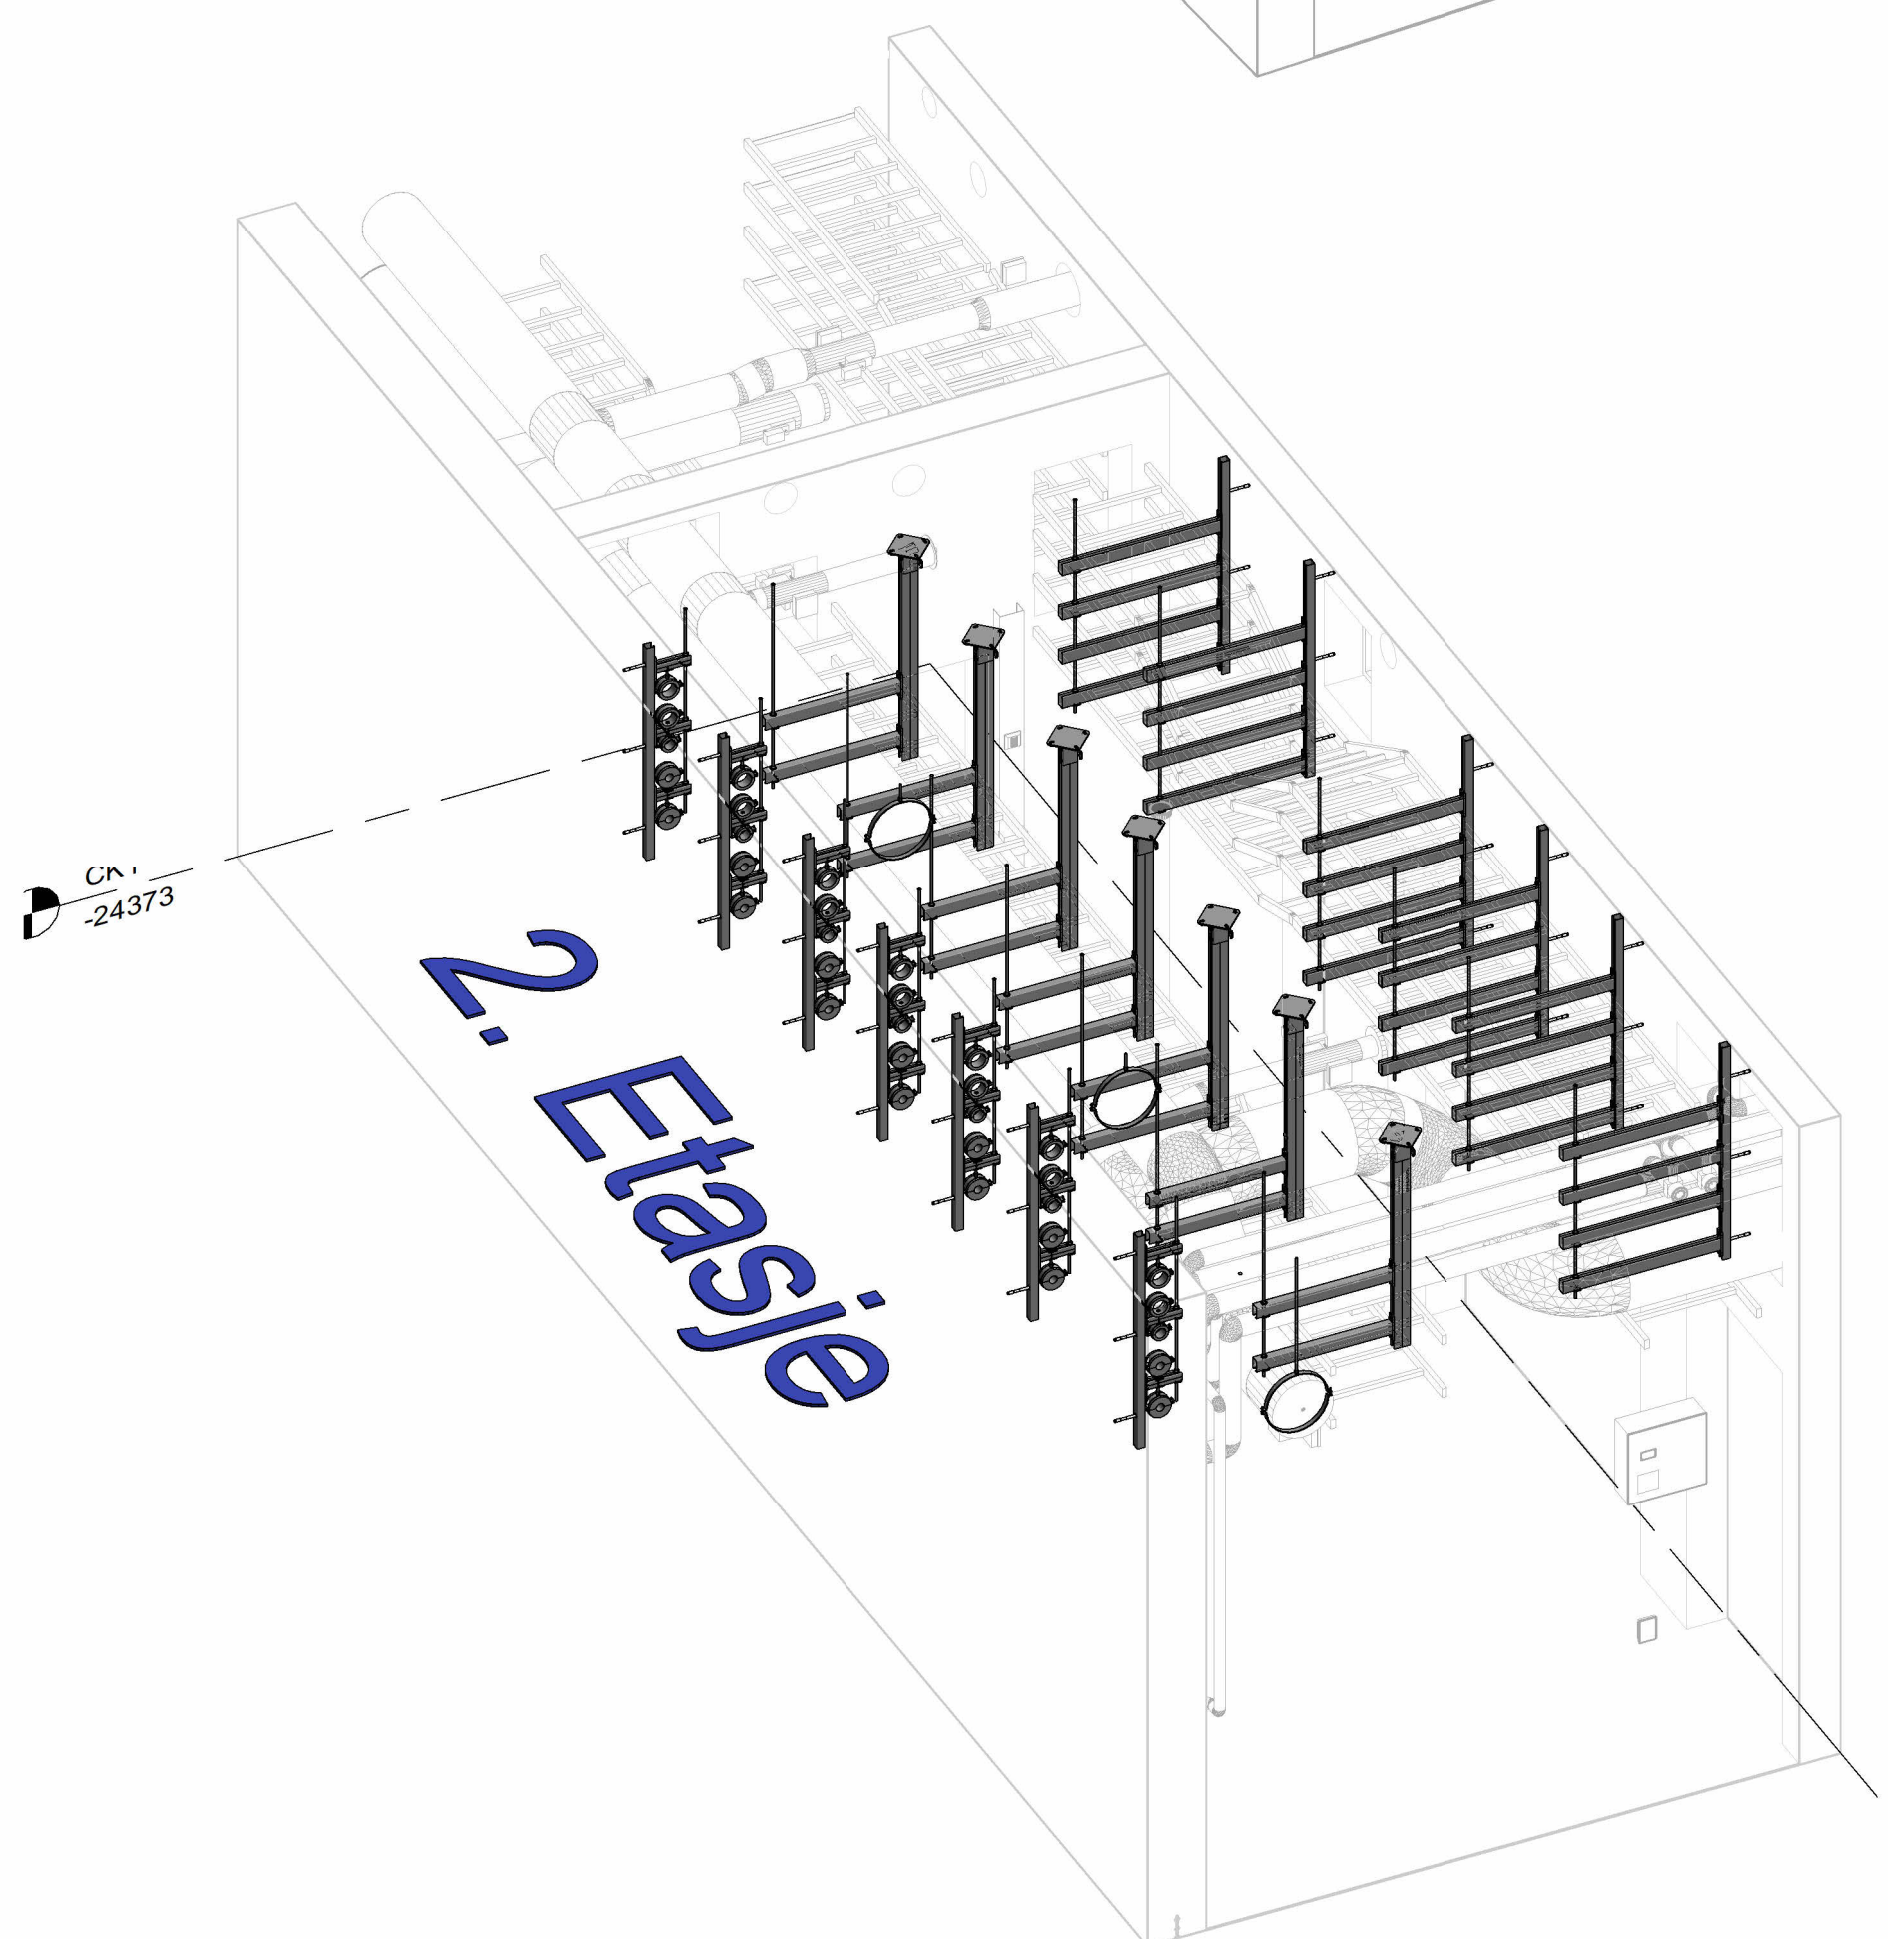
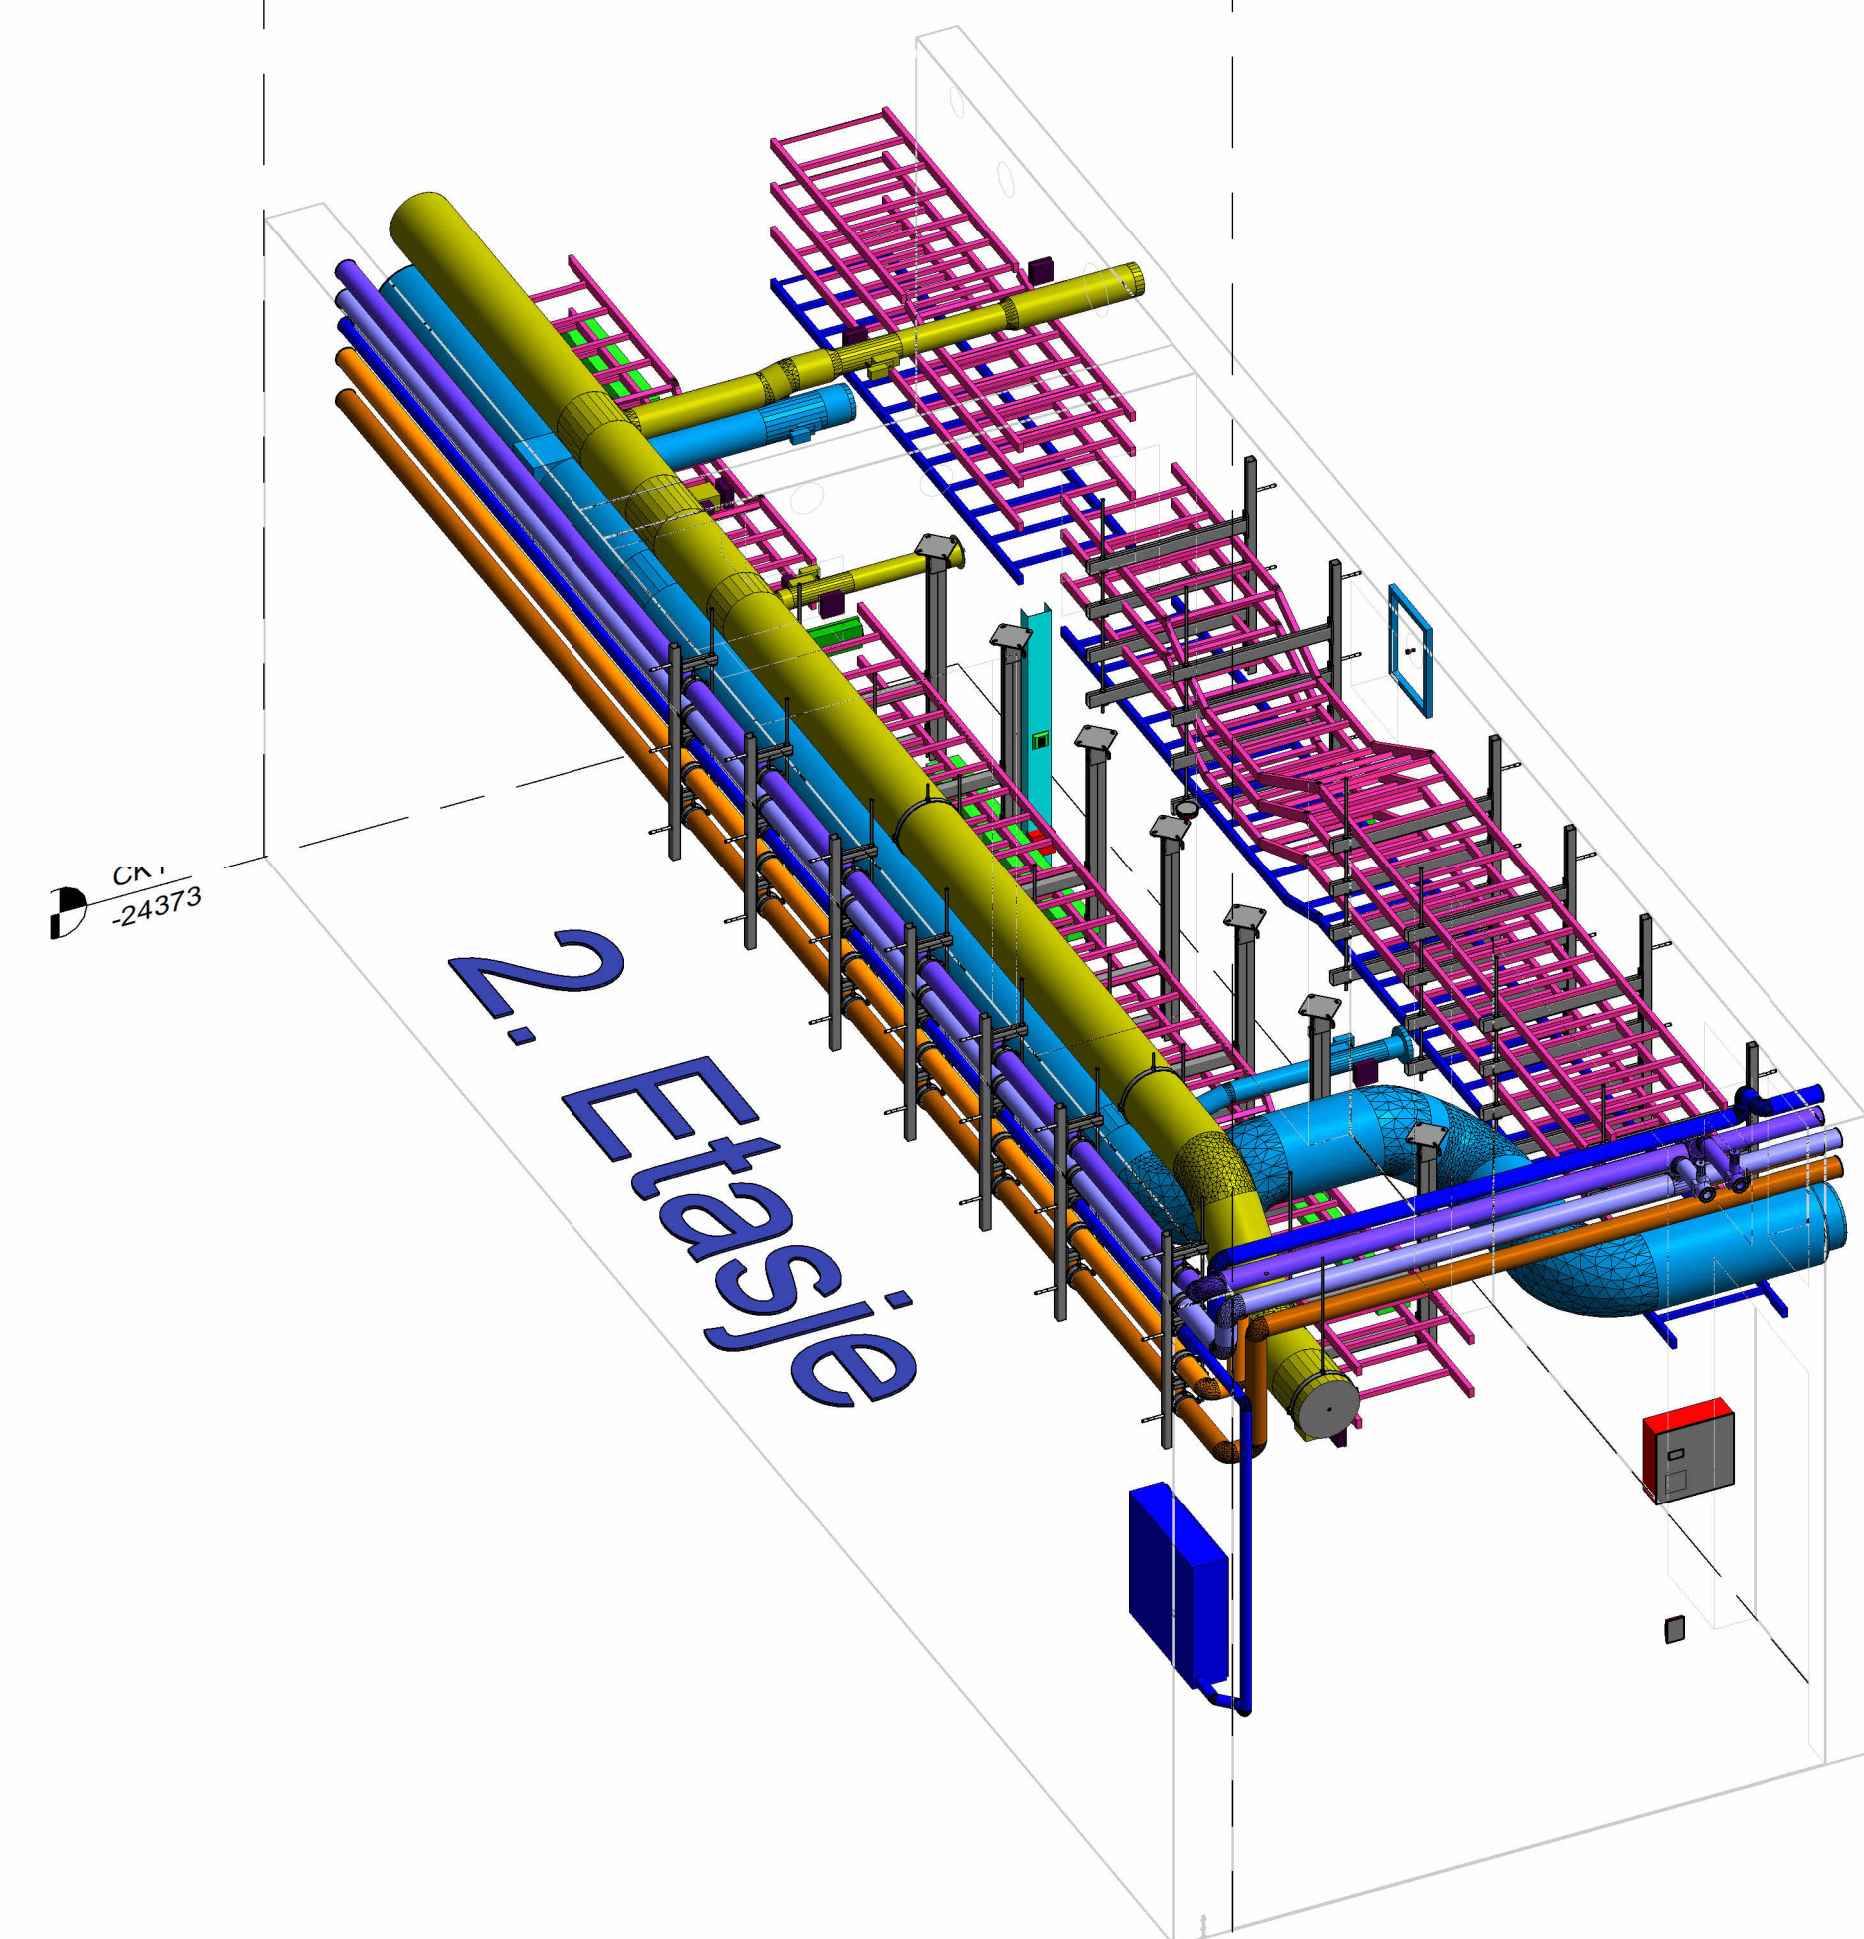
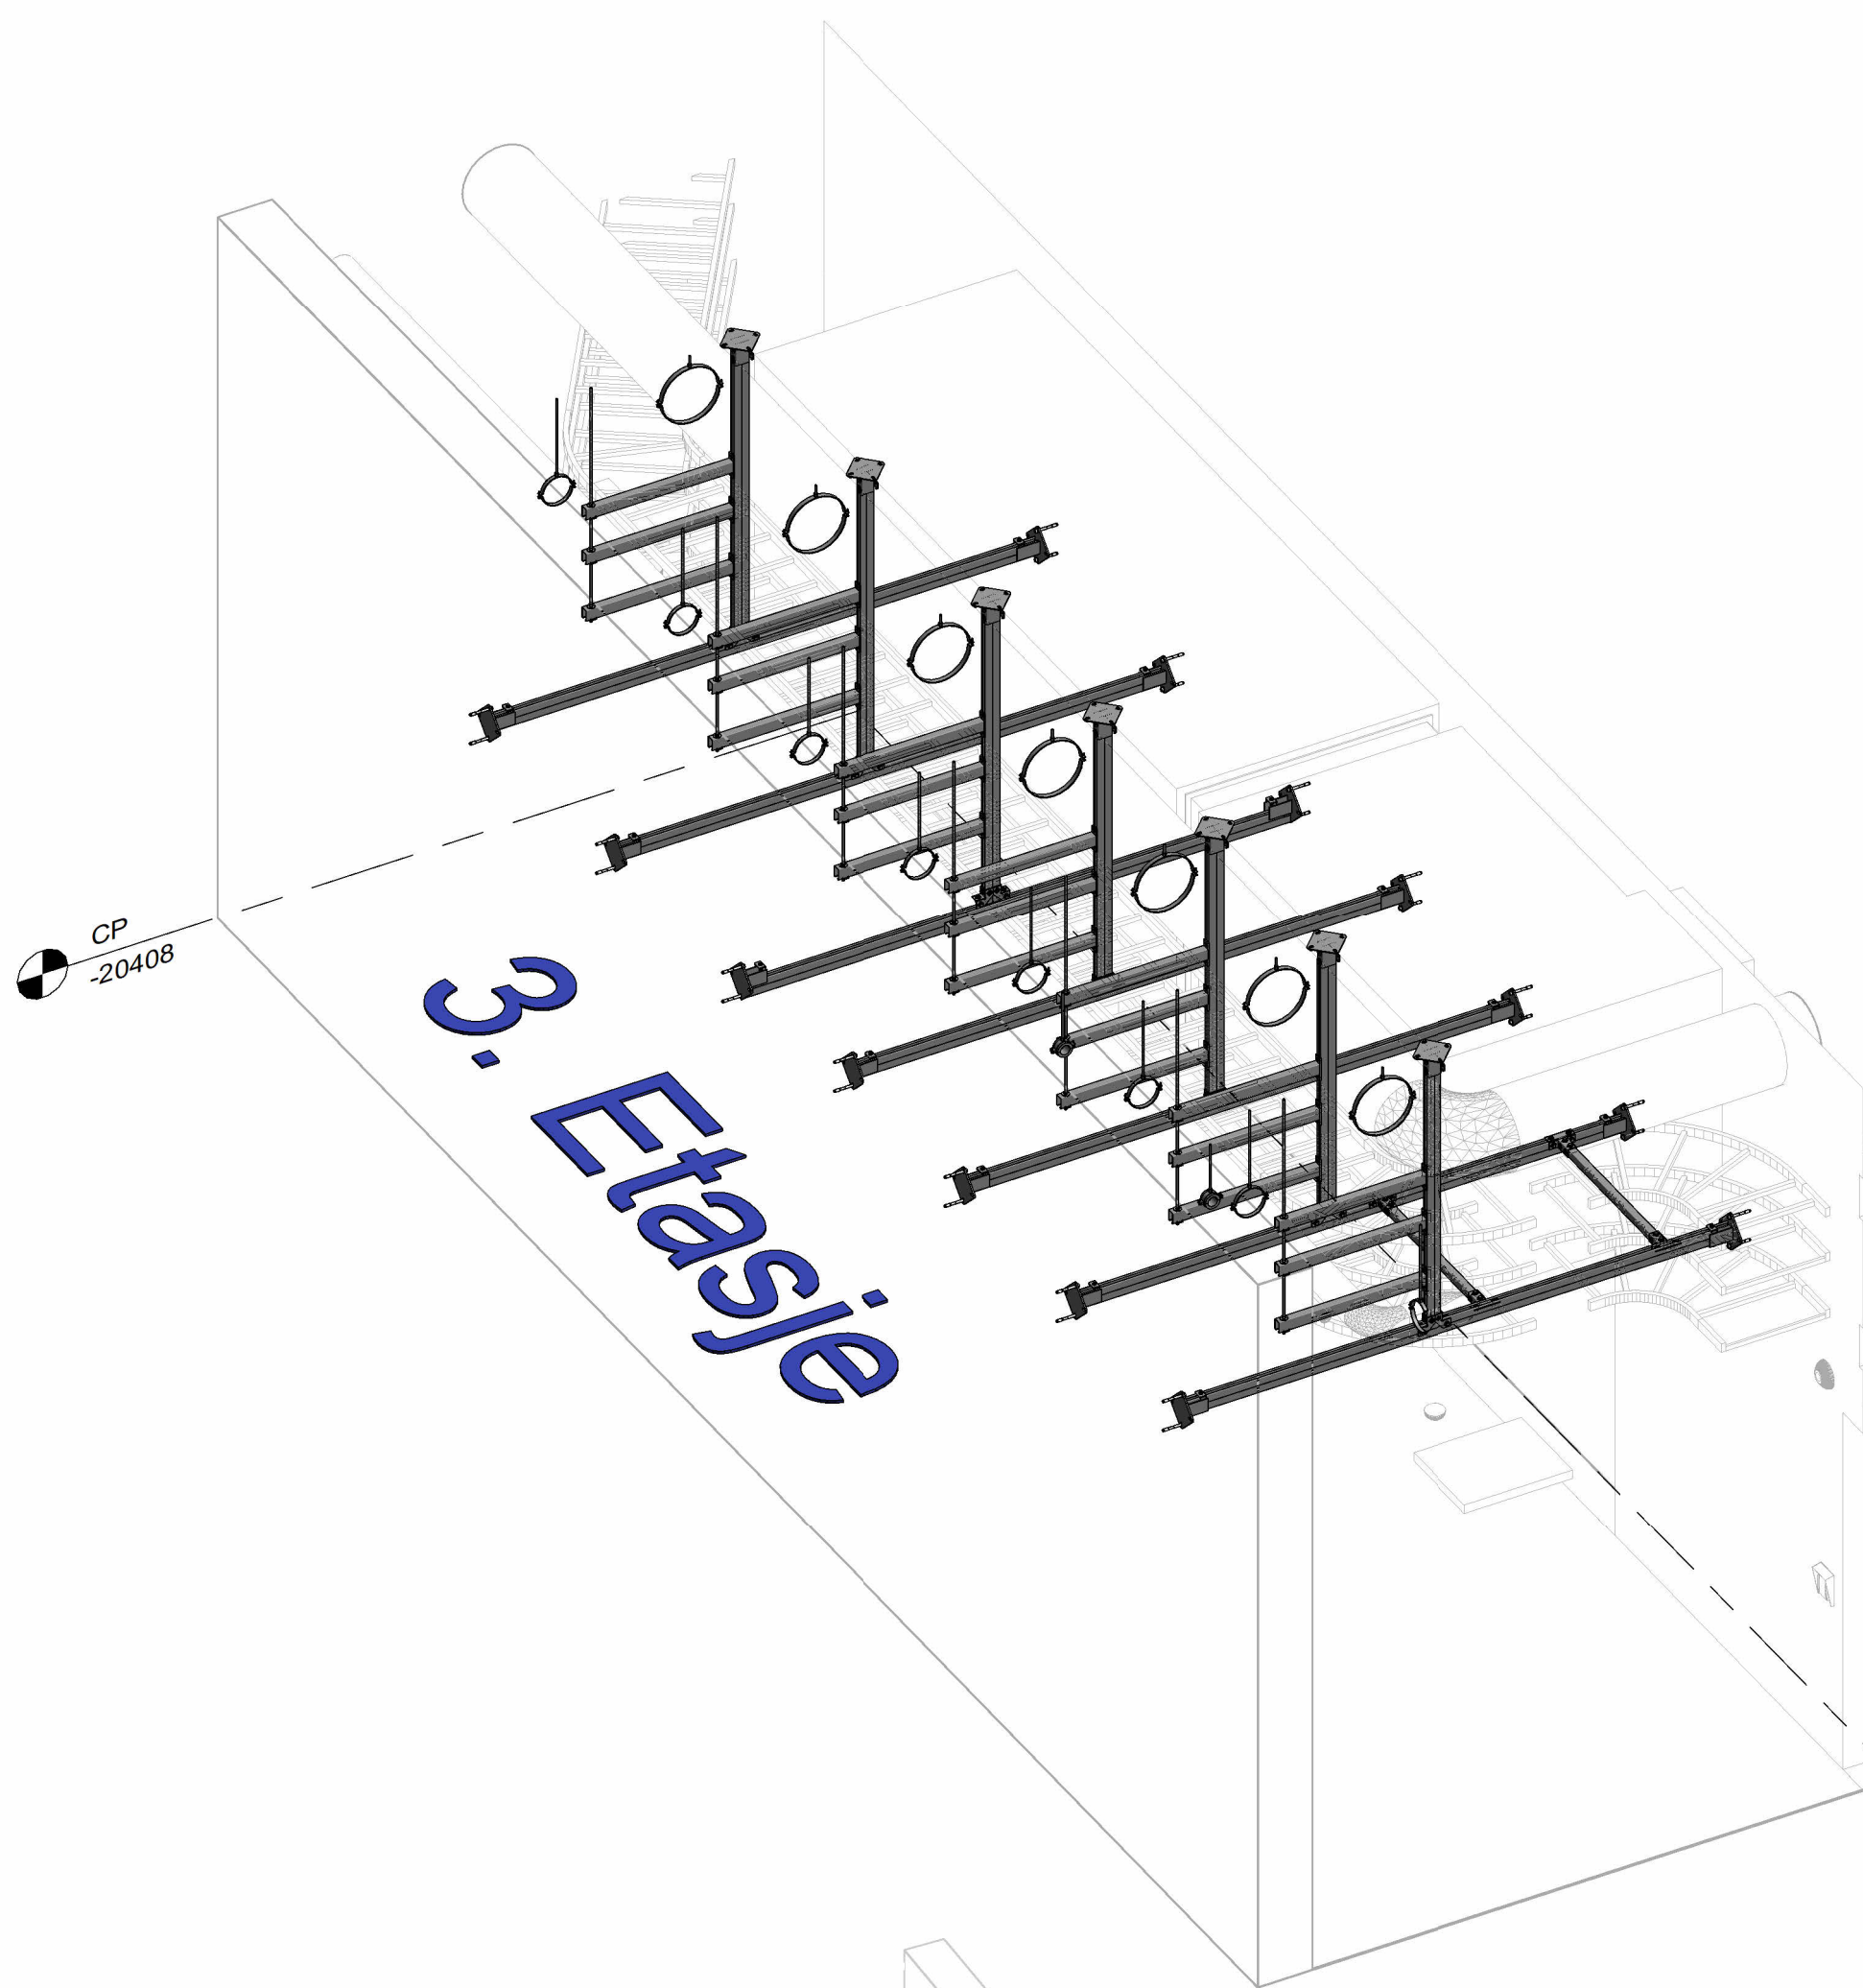
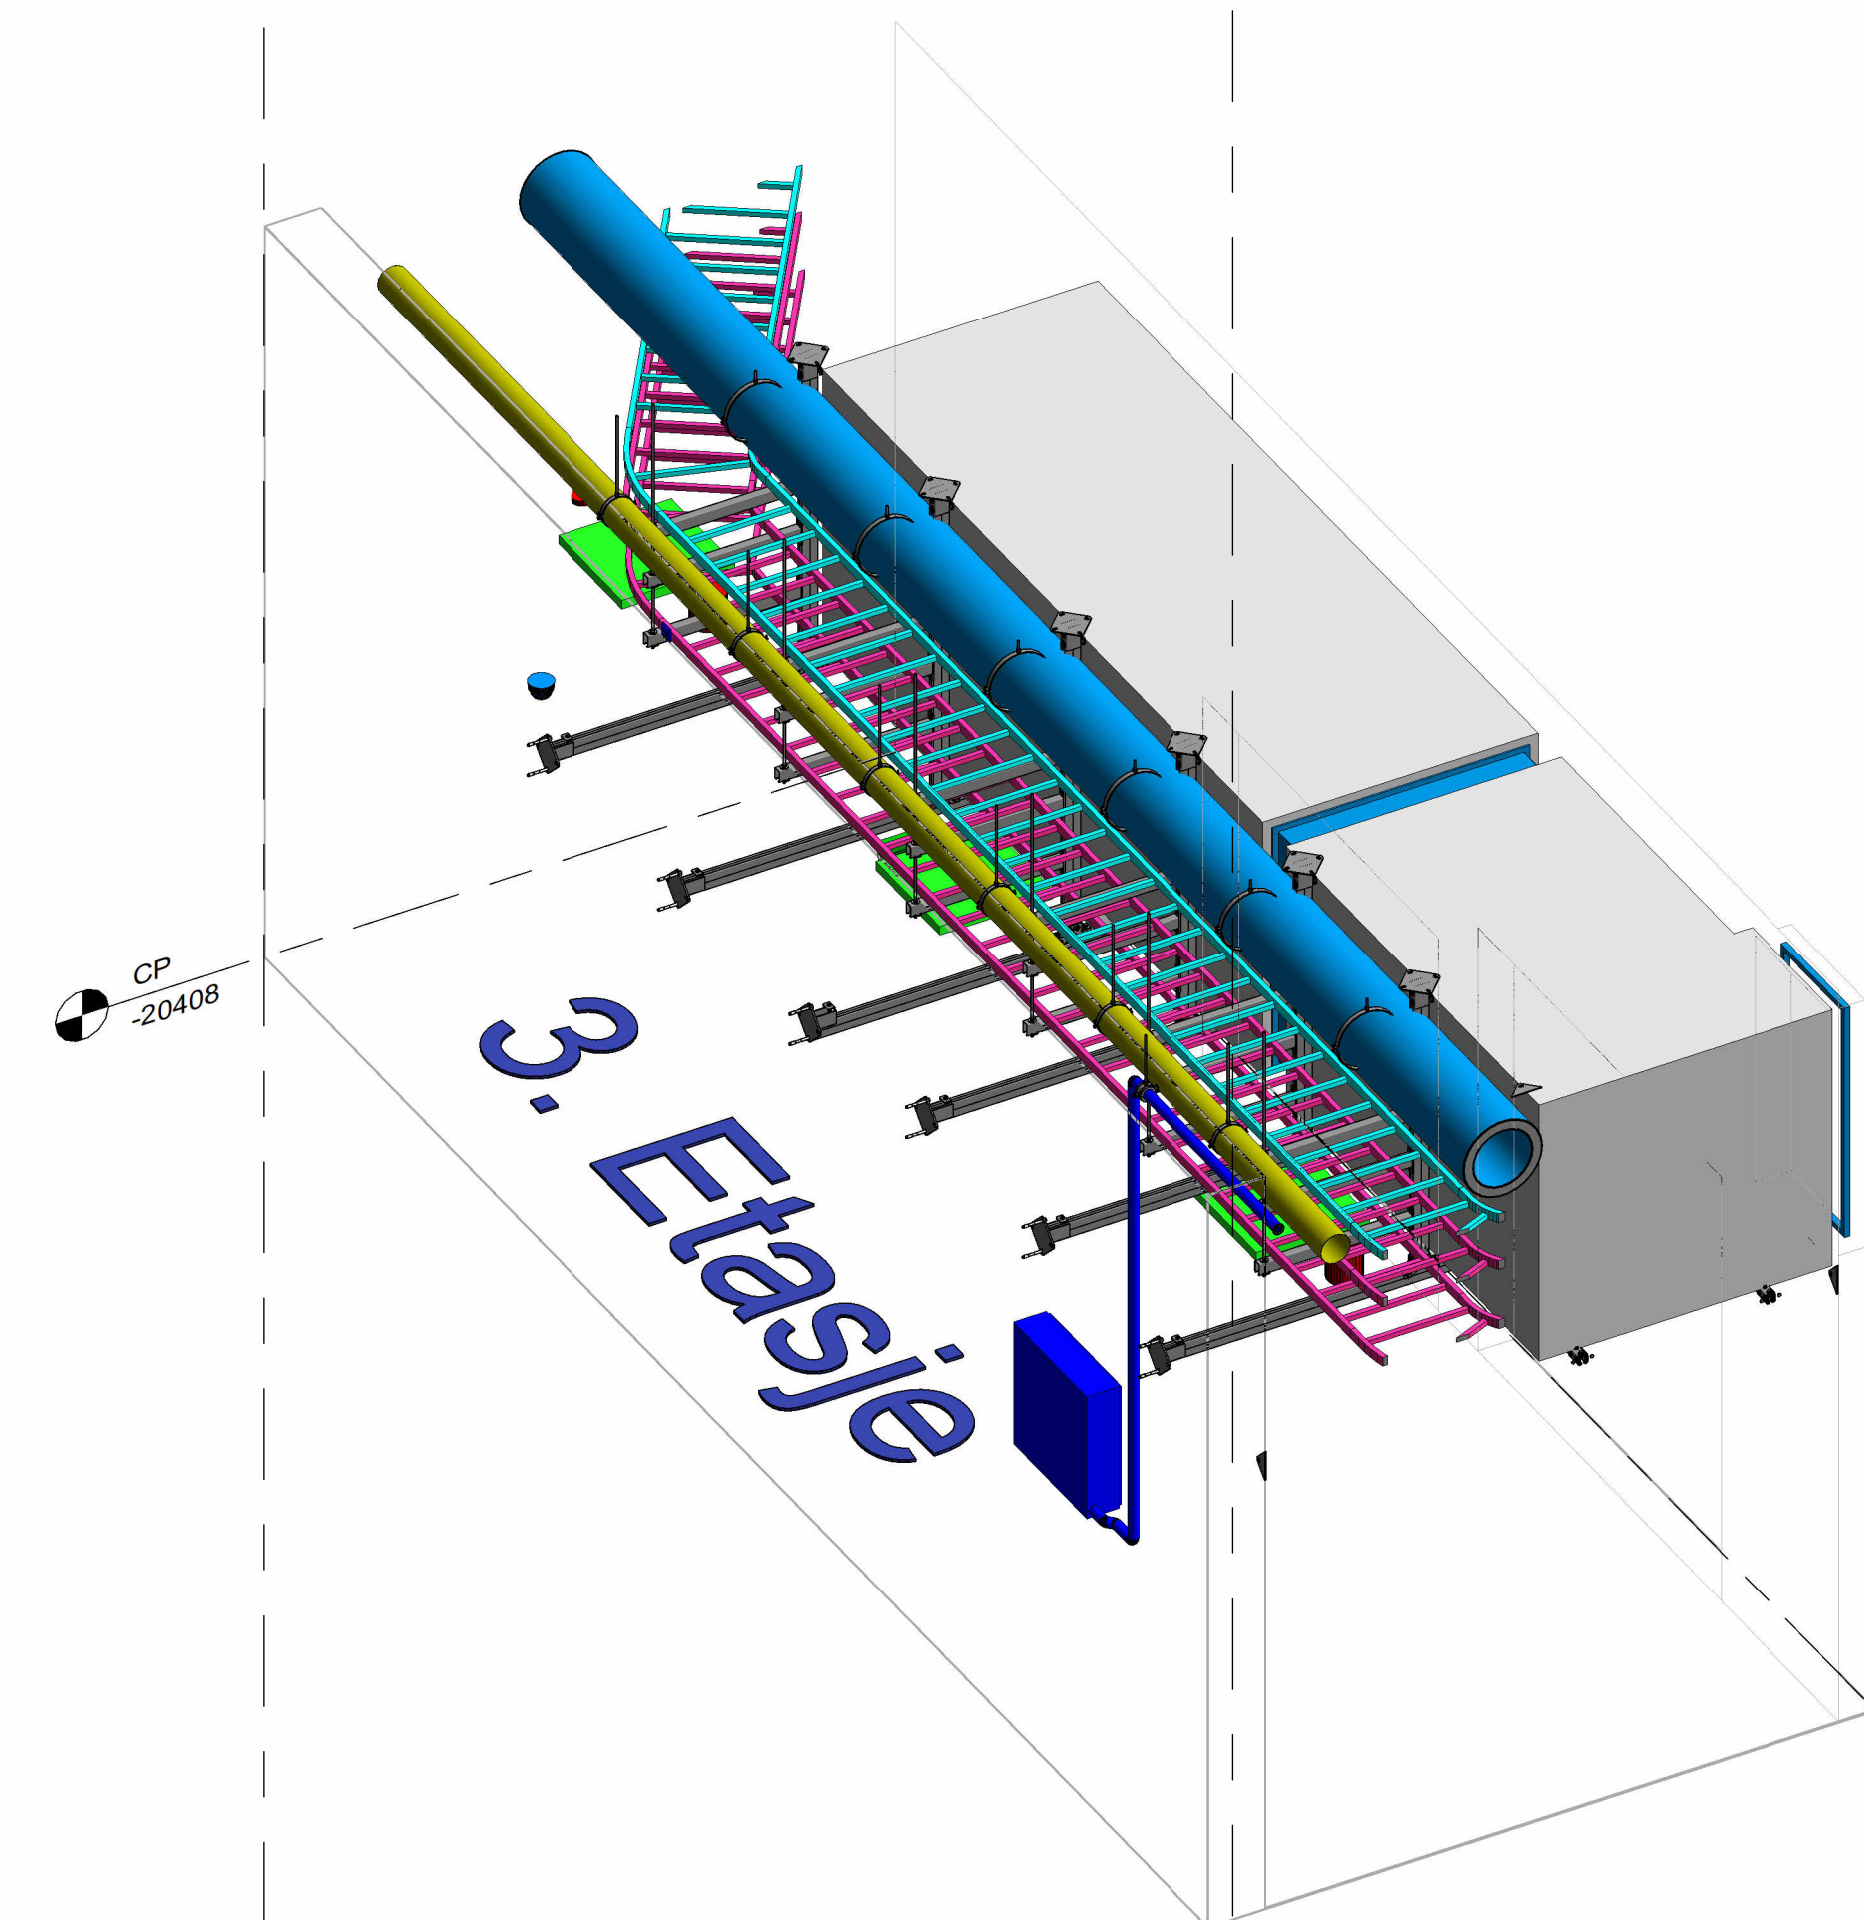
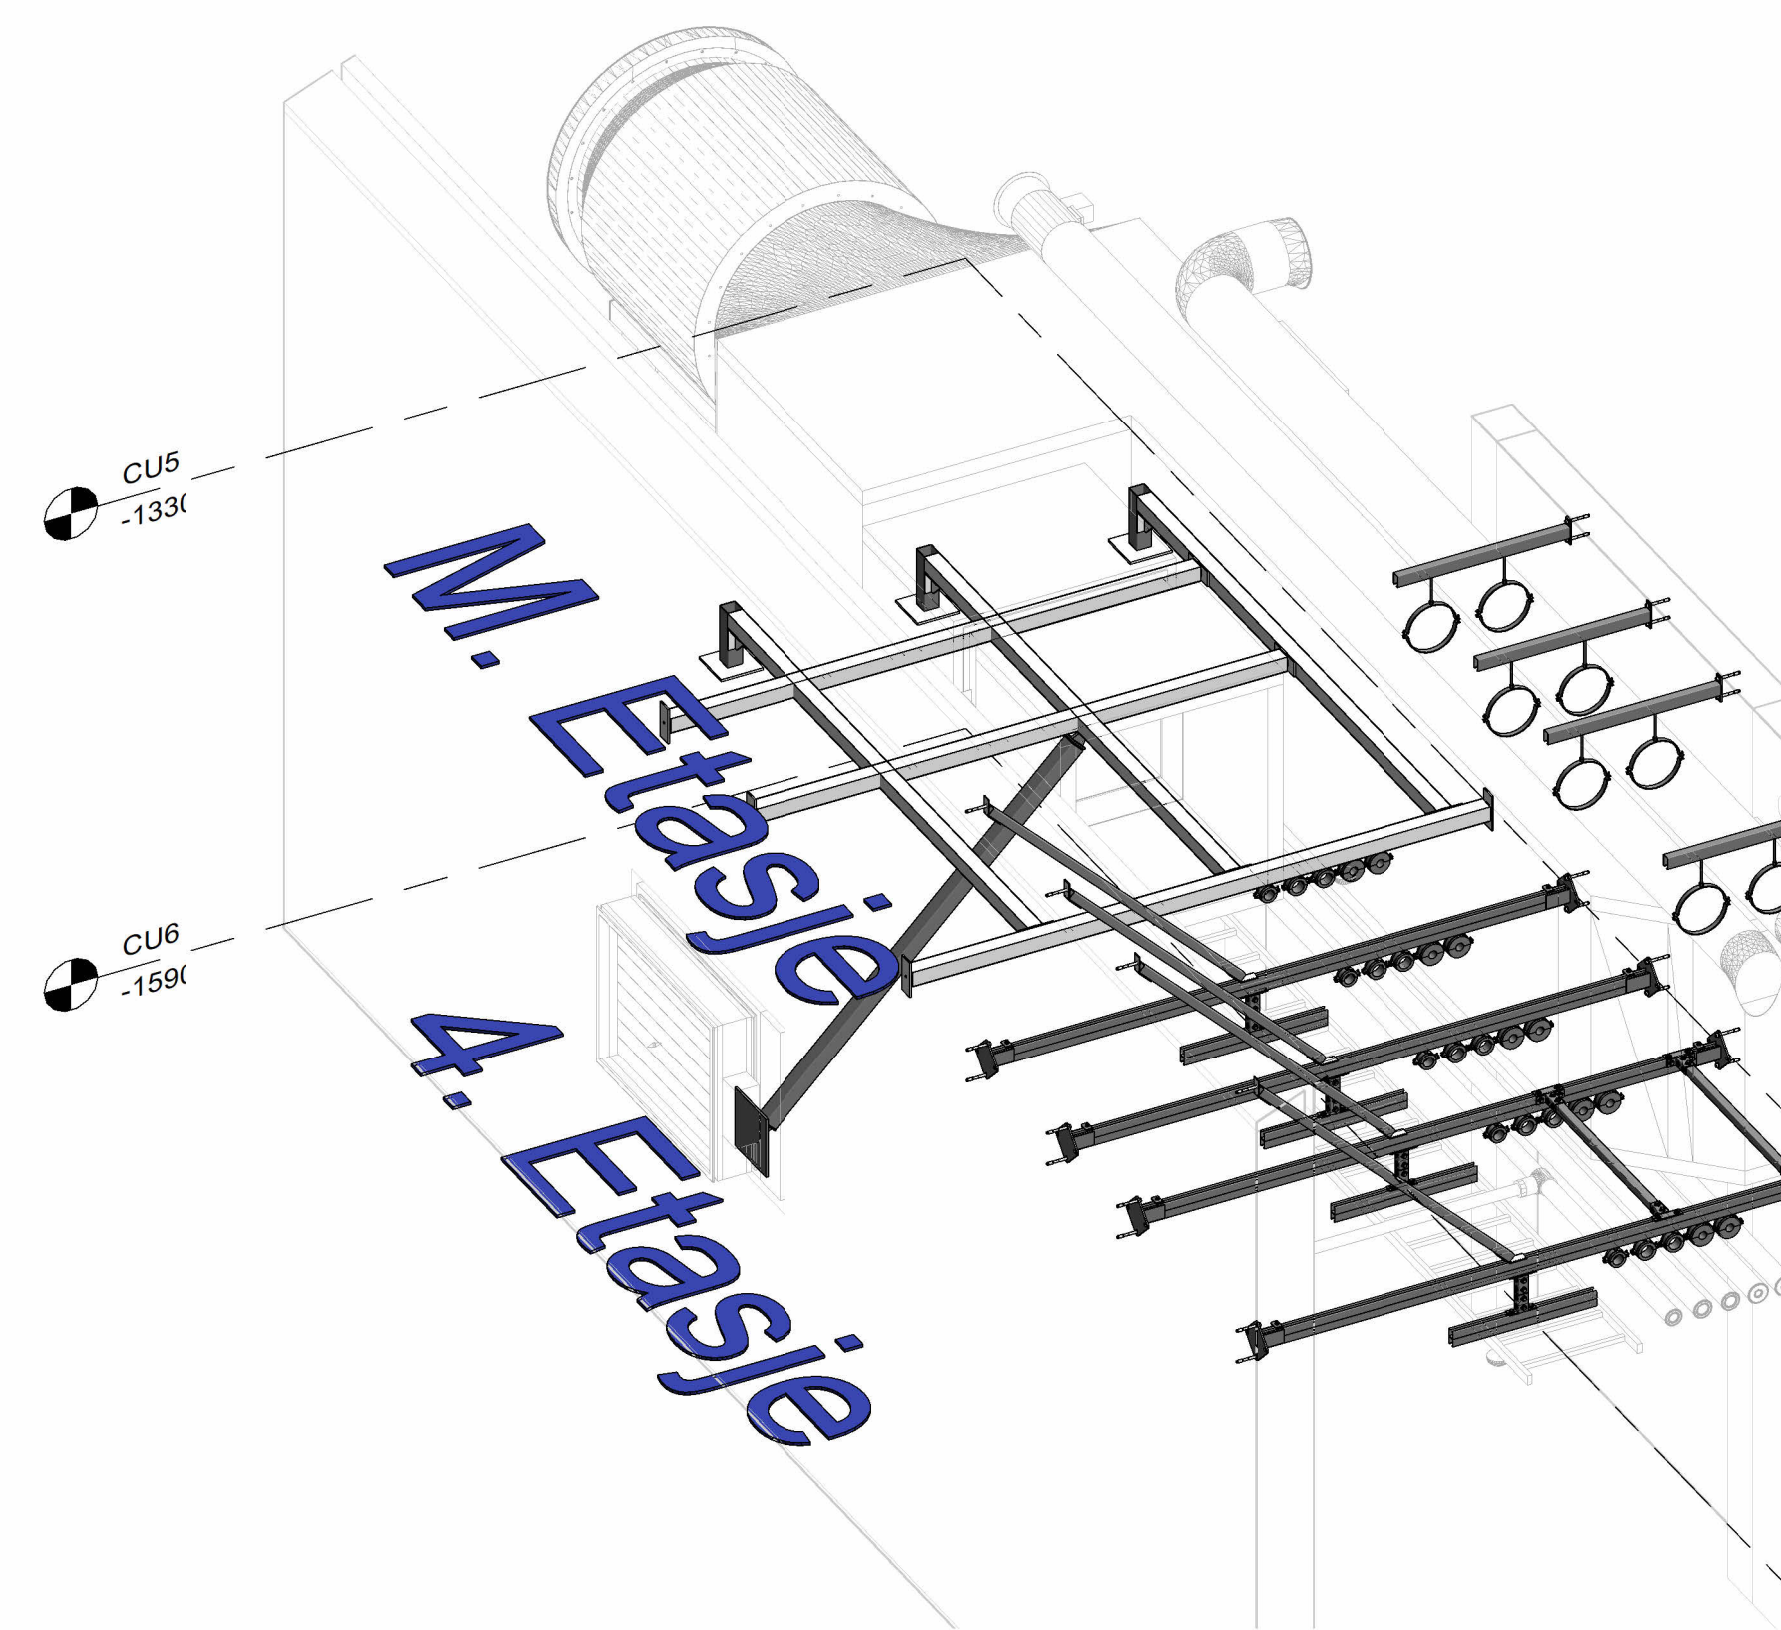


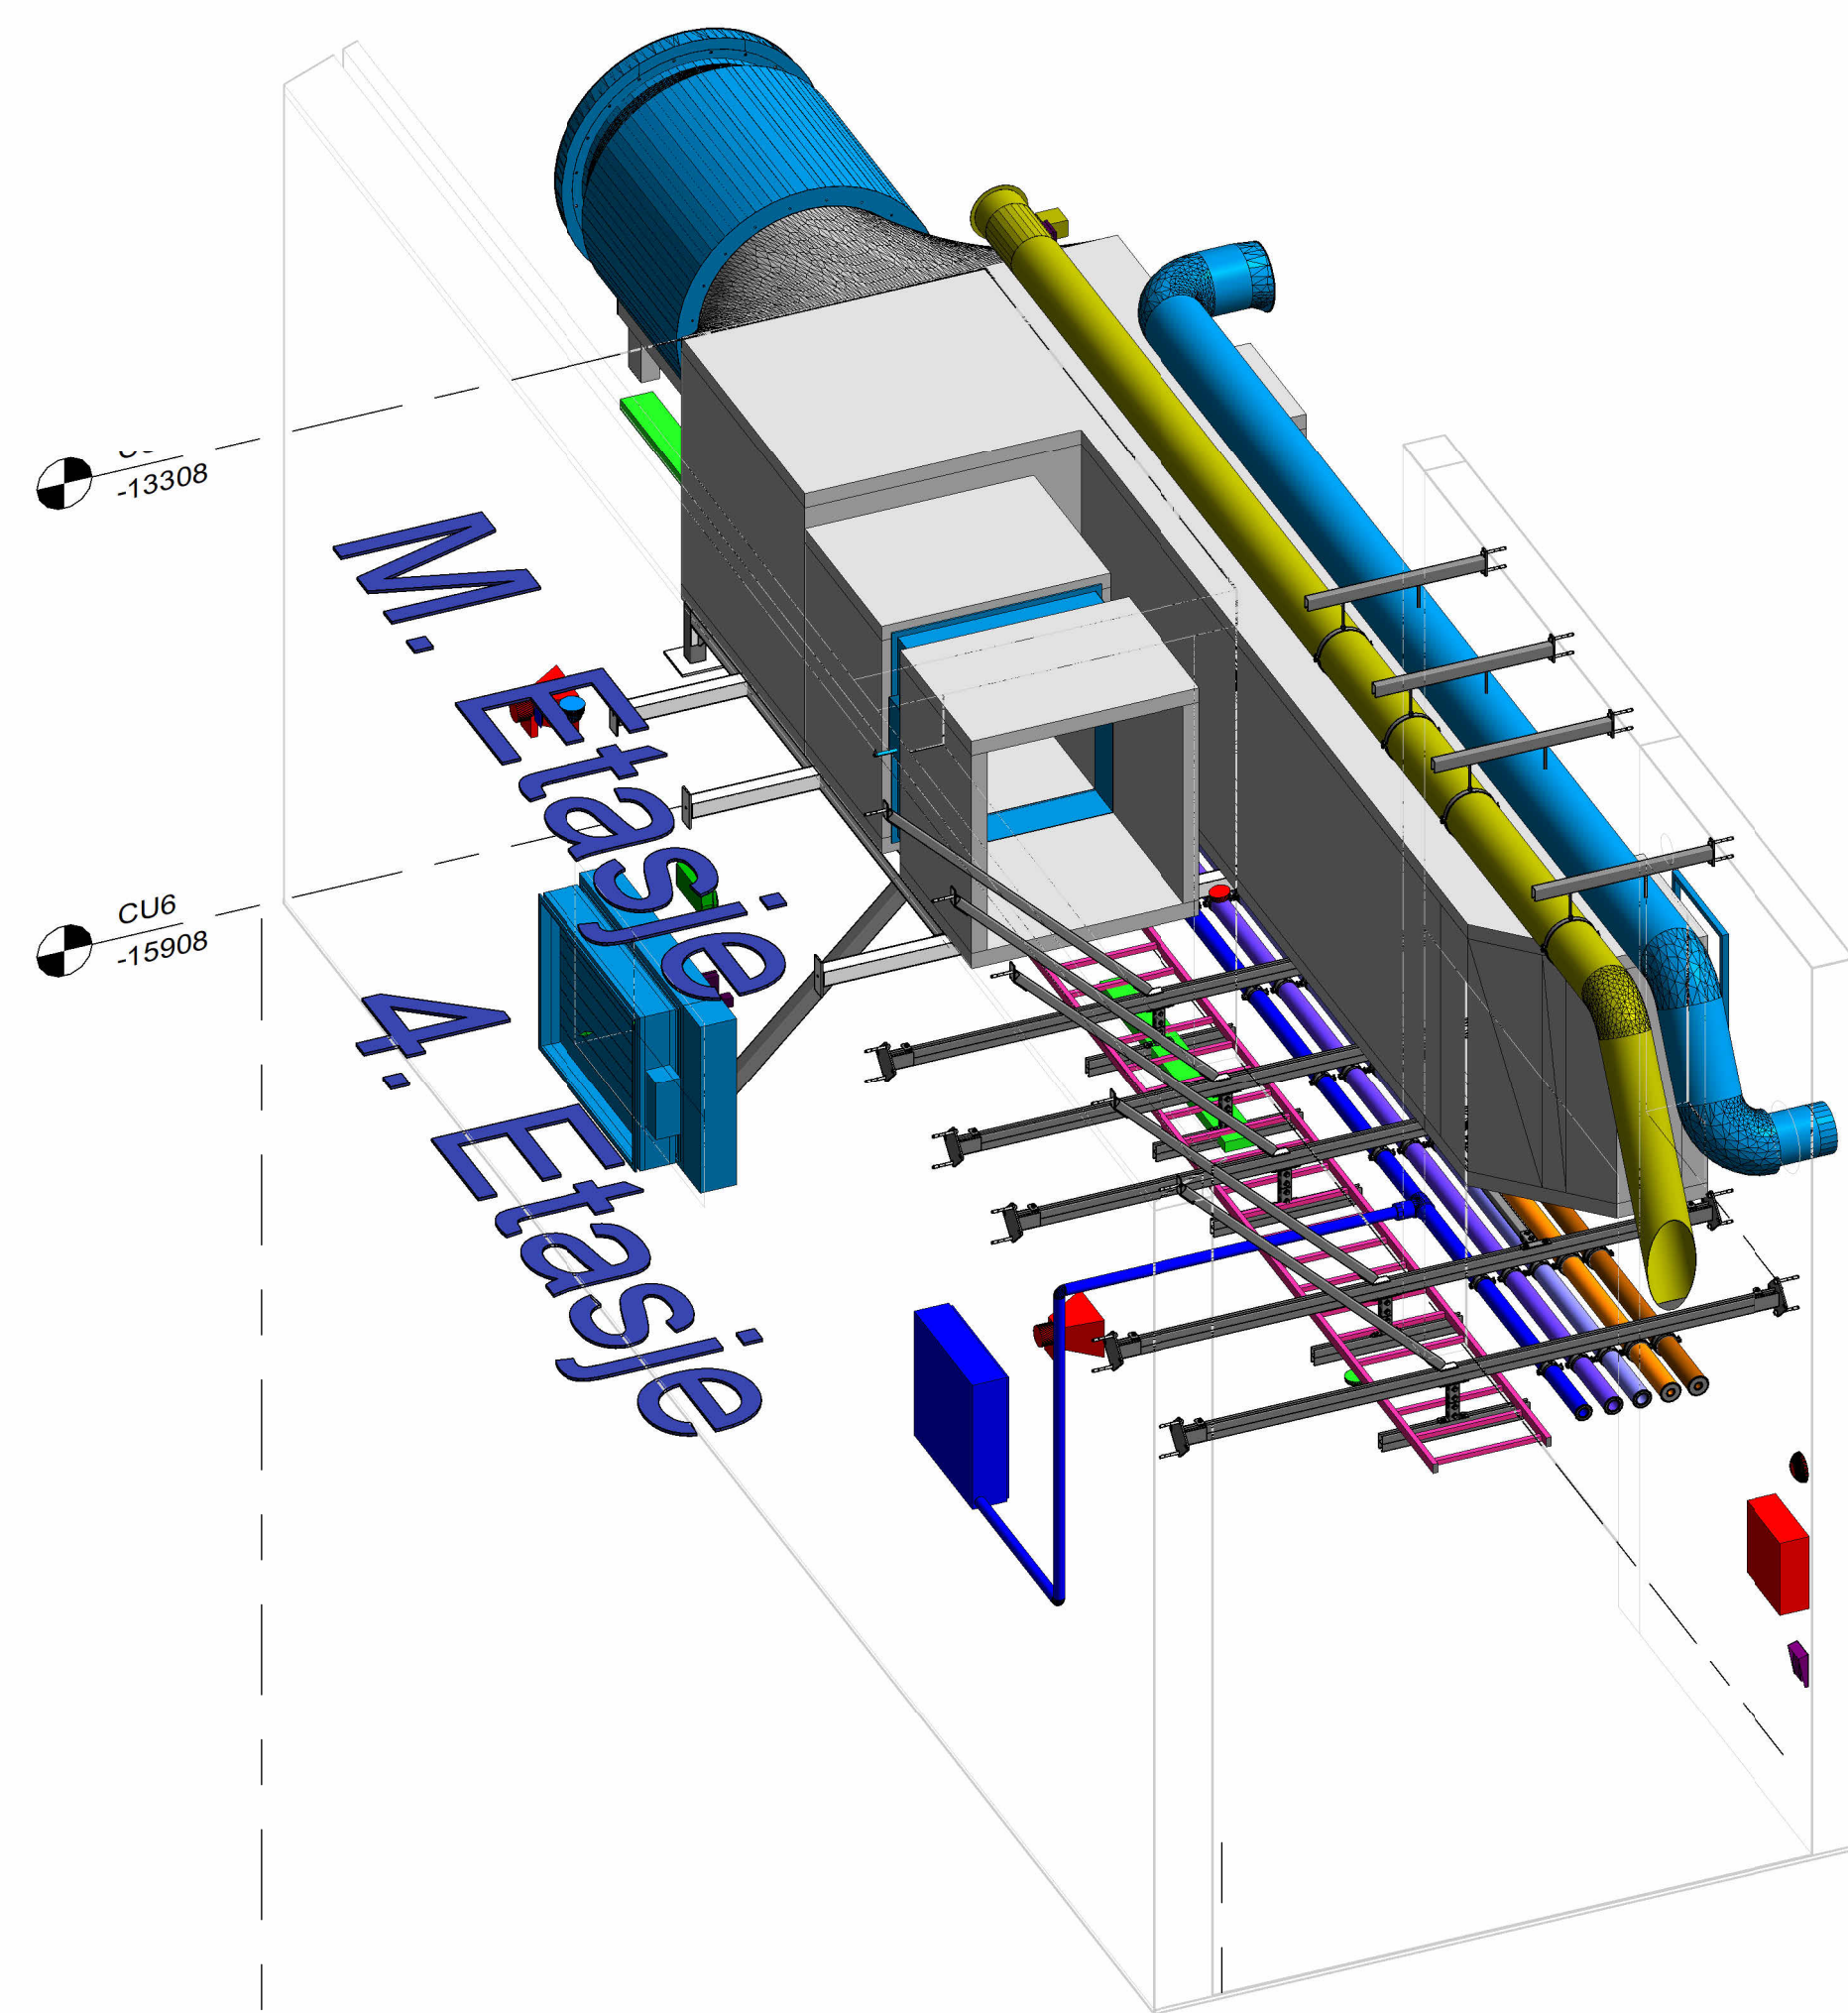


10 CU5 - Callout 1
1:40

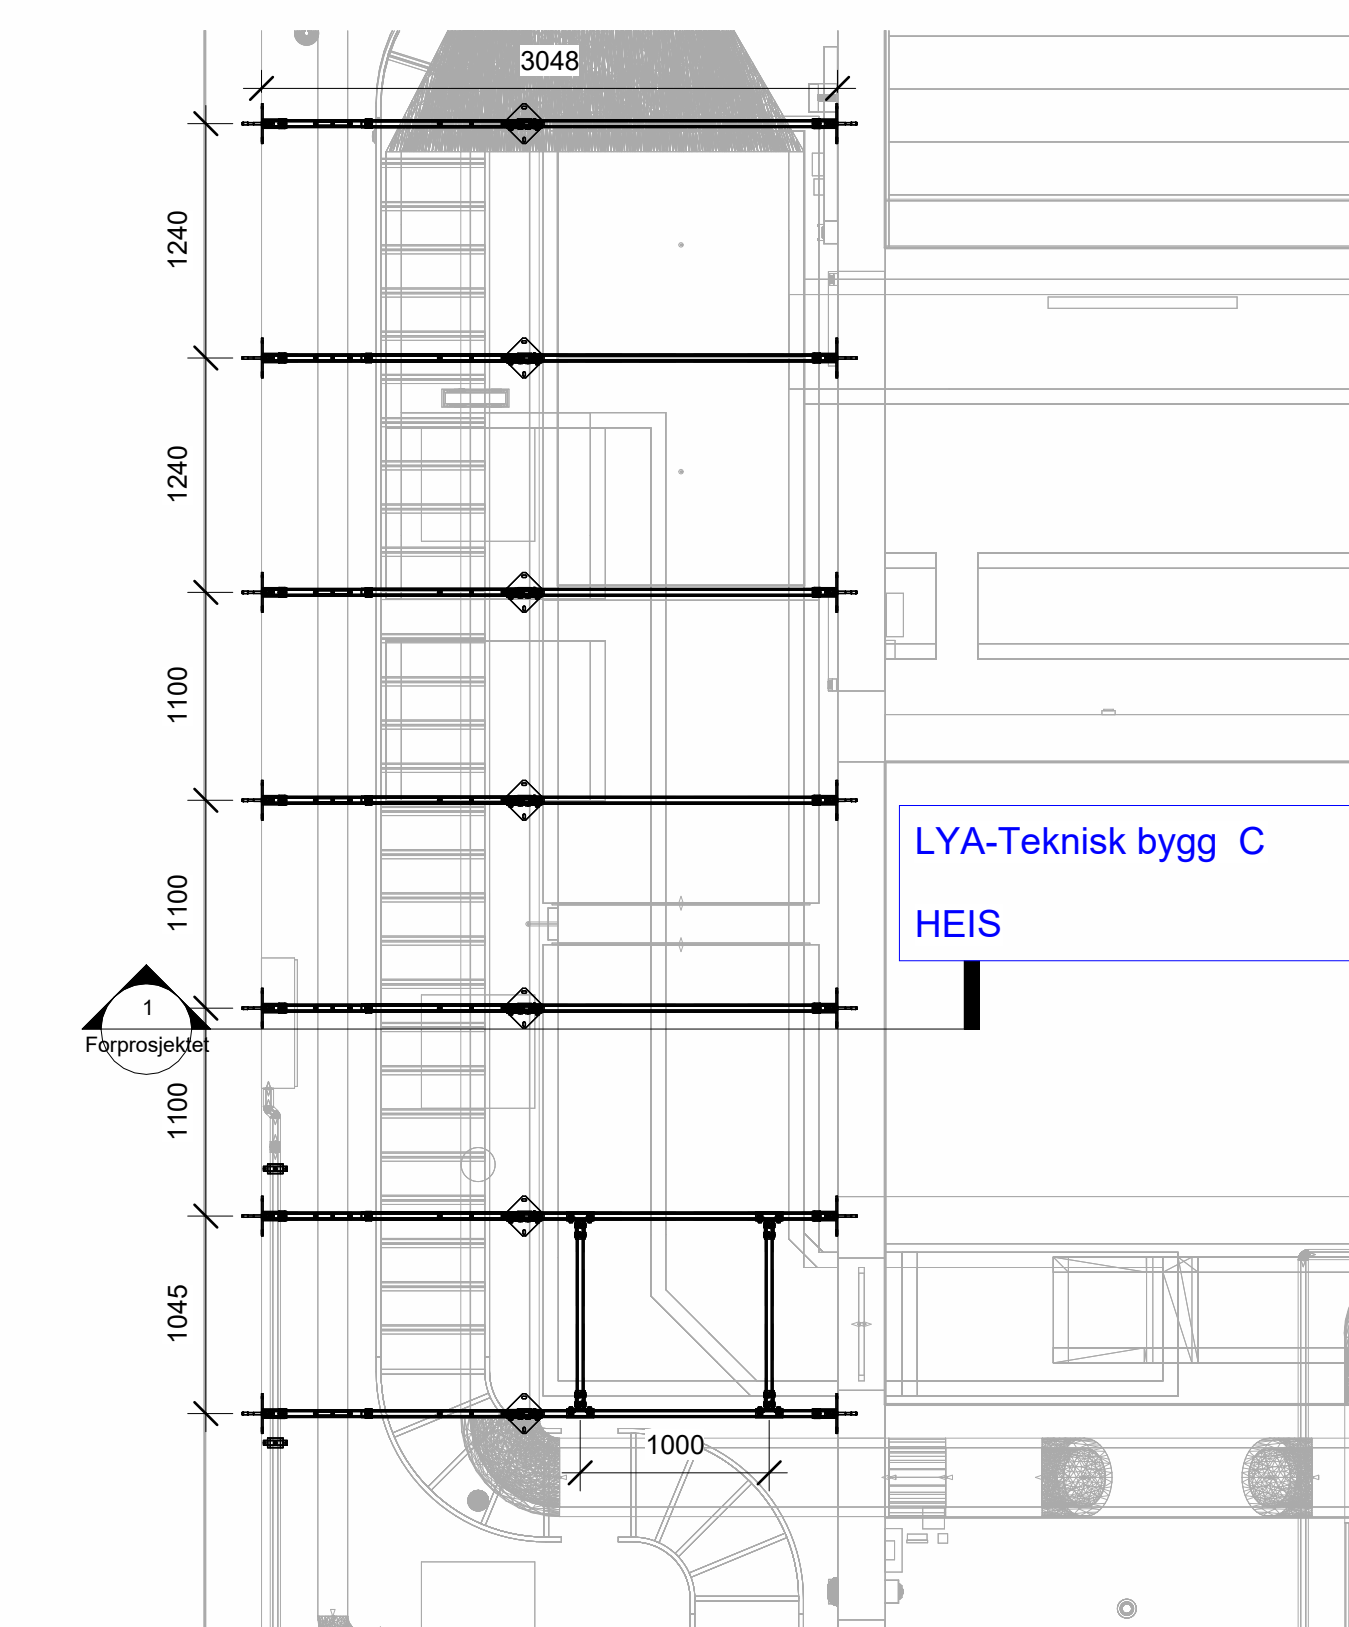

9 CP - Callout 1
1:40

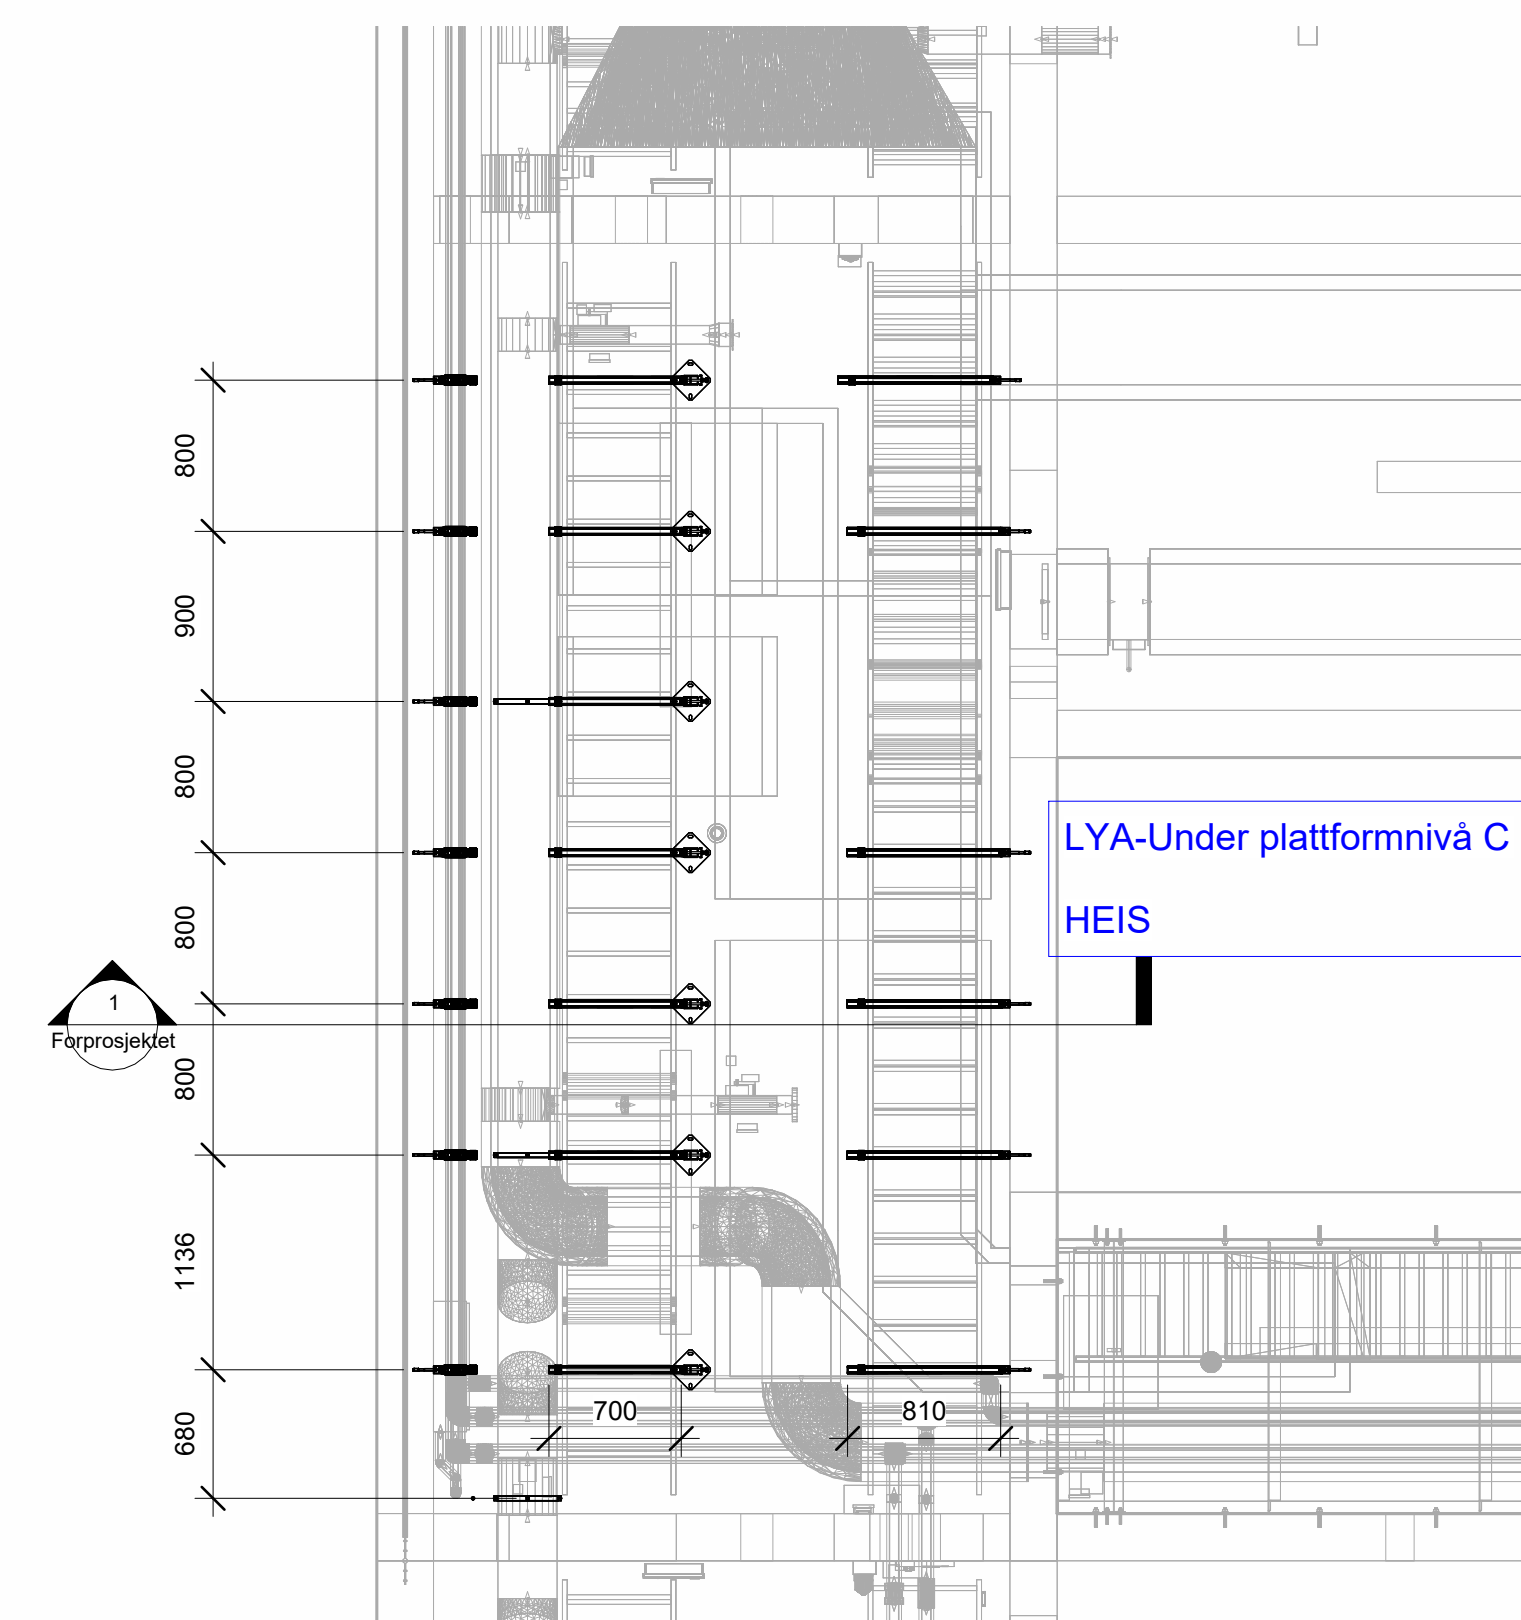

8 CK1 - Callout 1
1:40

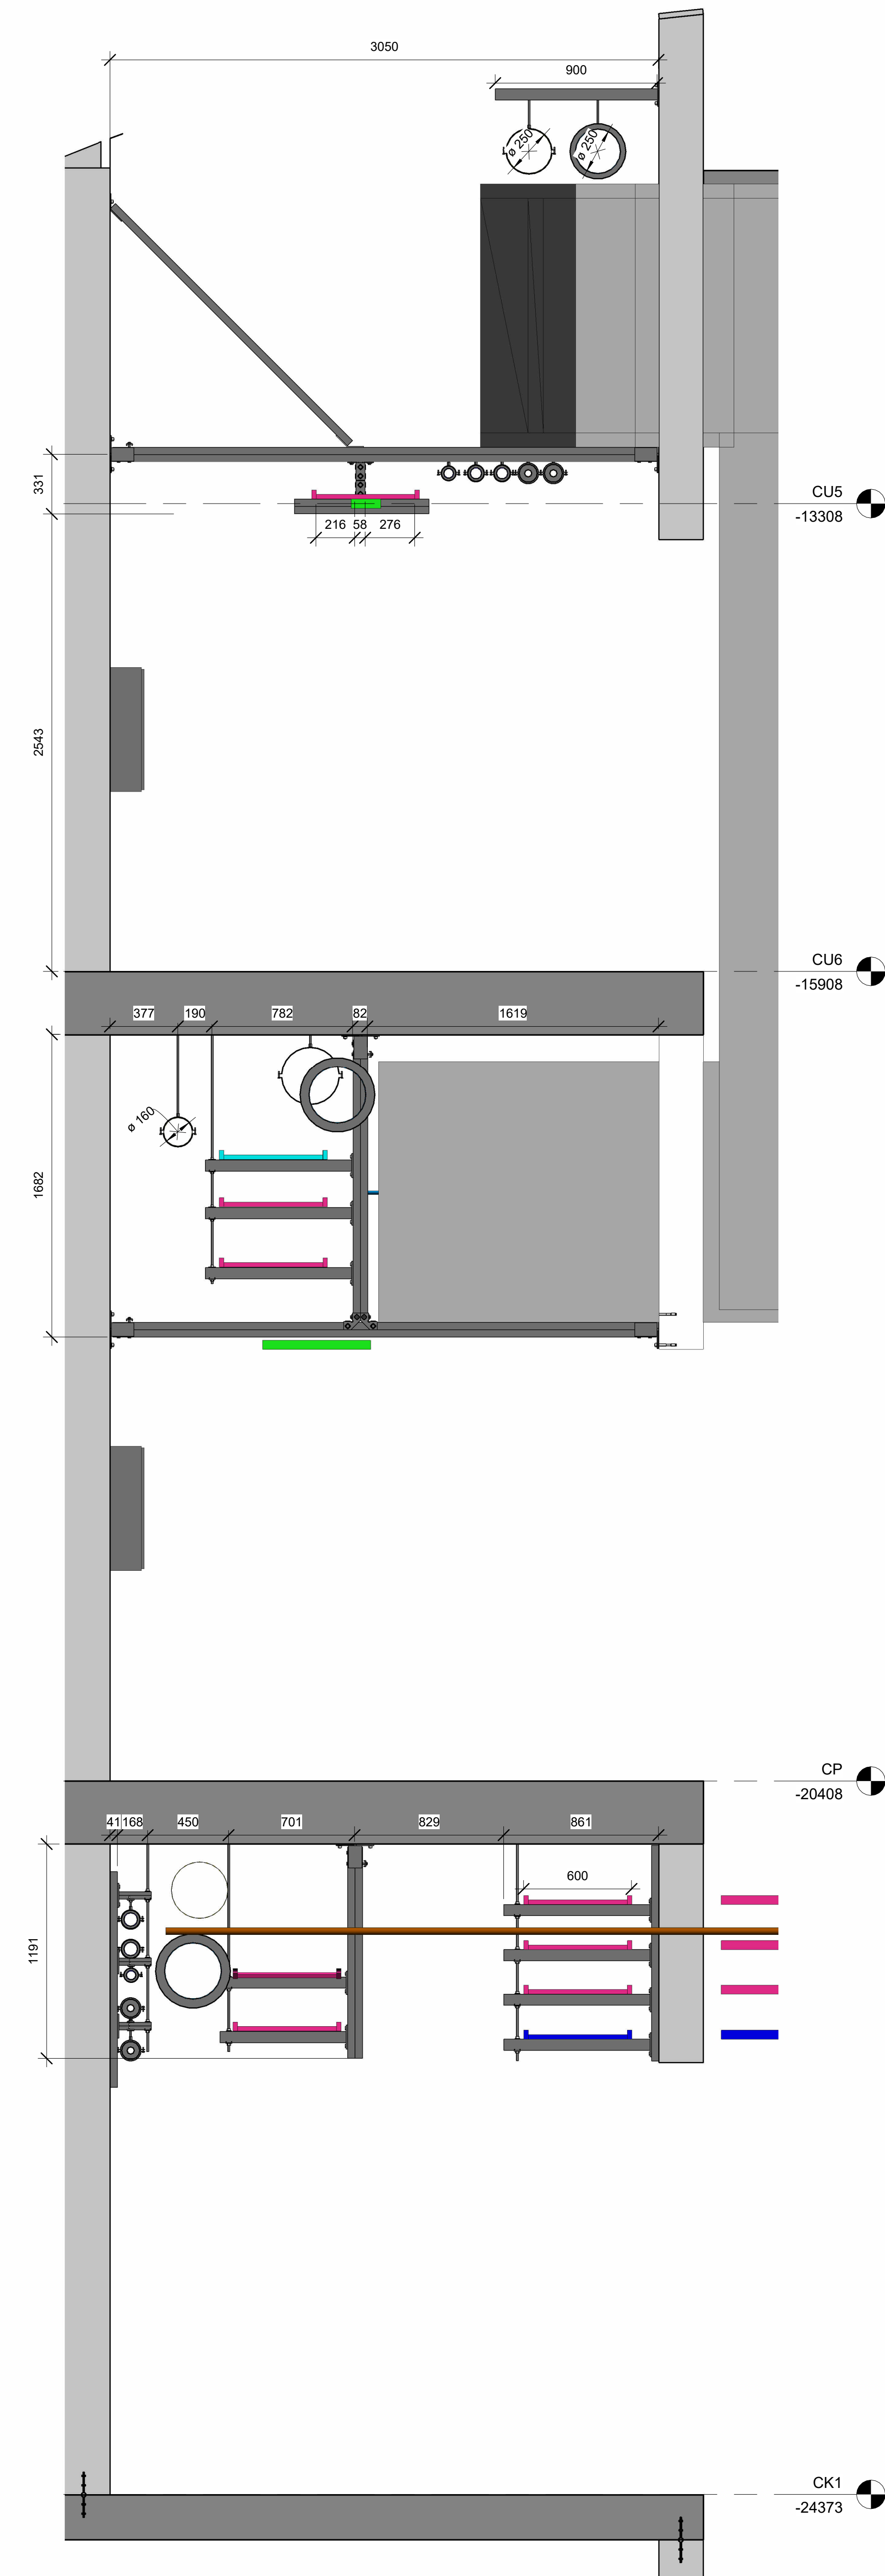

1 Section 1
1:20

SEENOW!		KRUGE		sikla		Målestokk: As indicated		Papirformat: A0_B41x1189	
Industriveien 7		3430 Spikkestad		Epost: post@kruge.no		Rev: 01A		Prosjektnummer: 0001	
Tlf: 32 24 29 00		Rev: 01A		Dato: 11.04.25		Navn: SM		Bestiller / kunde: Veidekke	
Rev: 01A		Dato: 11.04.25		Navn: SM		Prosjekt: K0027 - K7 Lysaker og Væker stasjon		Lapenr: 000	
Rev: 01A		Dato: 11.04.25		Navn: SM		Beskrivelse: Forprosjektet		Tegningsnr: 0001_xxx 01A	
Rev: 01A		Dato: 11.04.25		Navn: SM		Ark:			