


# SITE PLAN

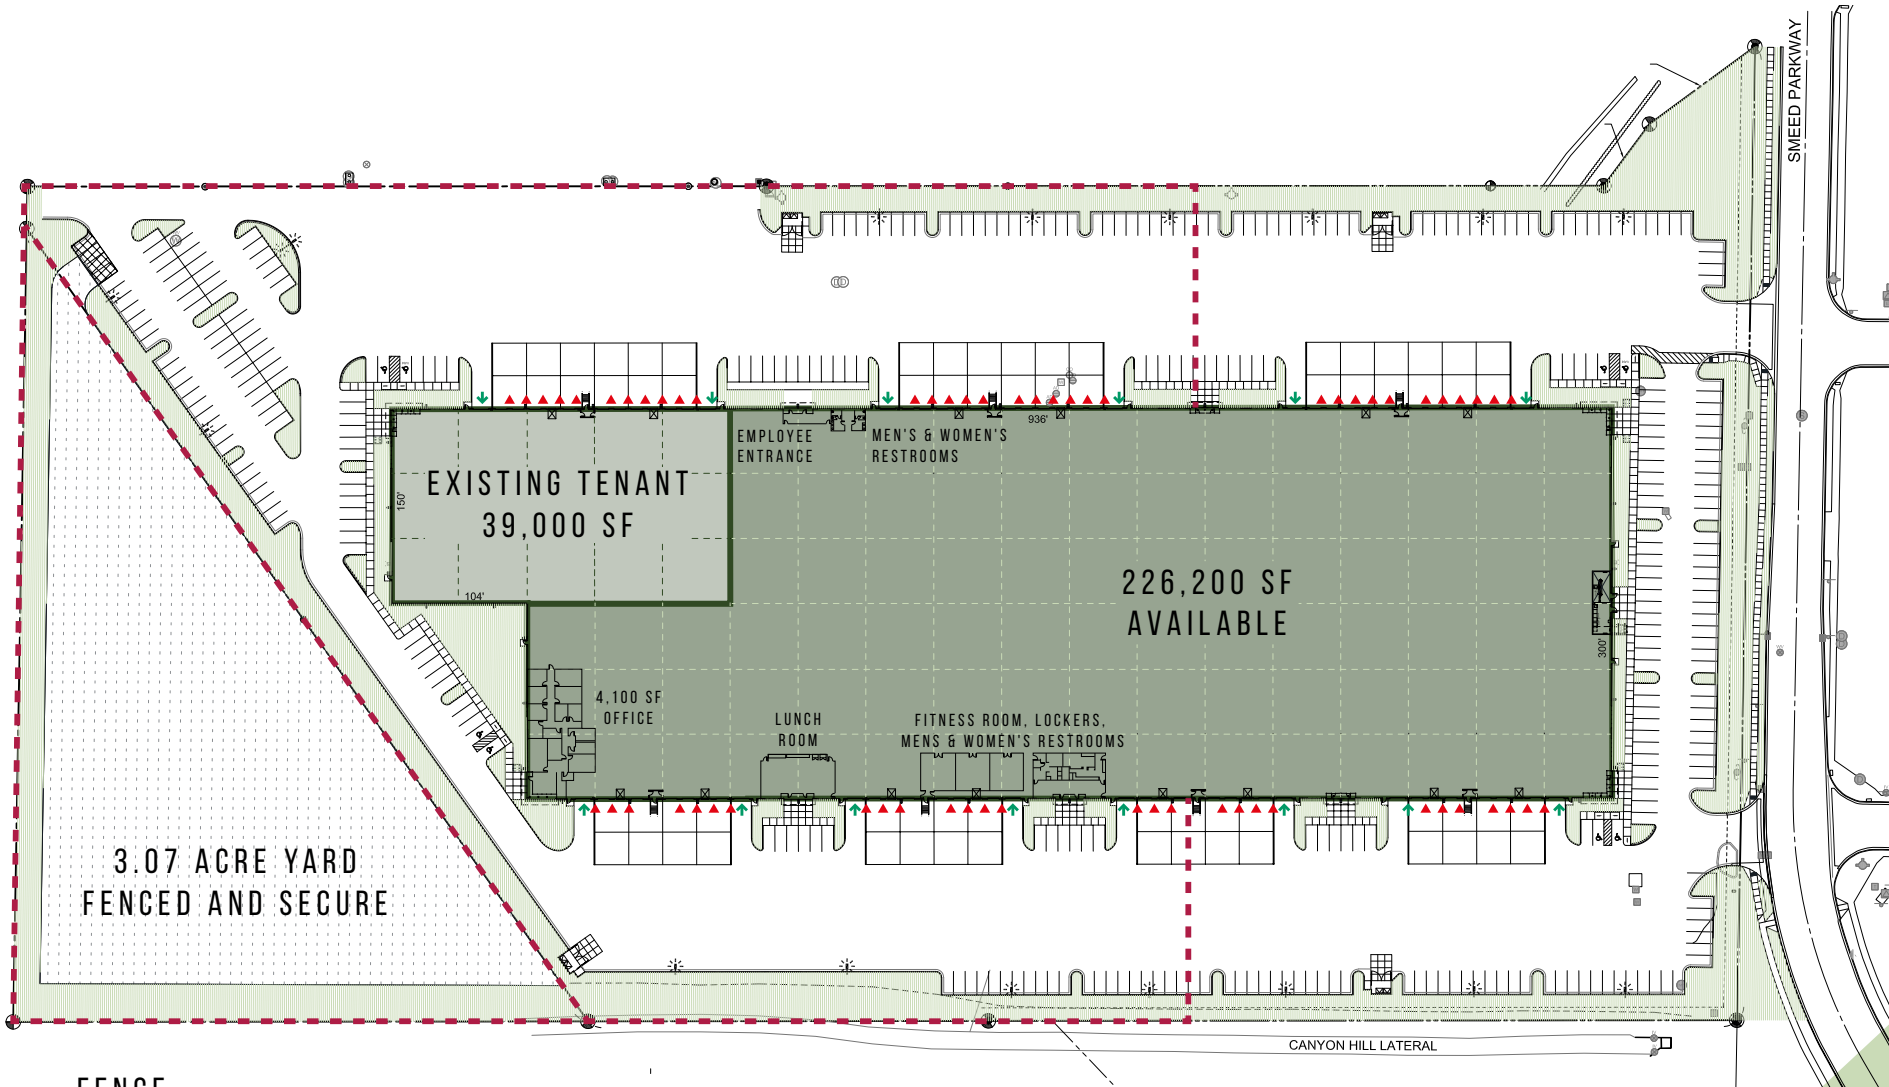

- - - FENCE
- ▲ DOCK DOOR
- ↑ GRADE-LEVEL DOOR