


**Verklaring kabels en leidingen (KLIC melding)**

Geometrie	Omschrijving
	Buisleiding gevaarlijke inhoud
	Datatransport
	Laagspanning
	Middenspanning
	Gas lage druk
	Gas hoge druk
	Diverse
	Water
	Drukriolering

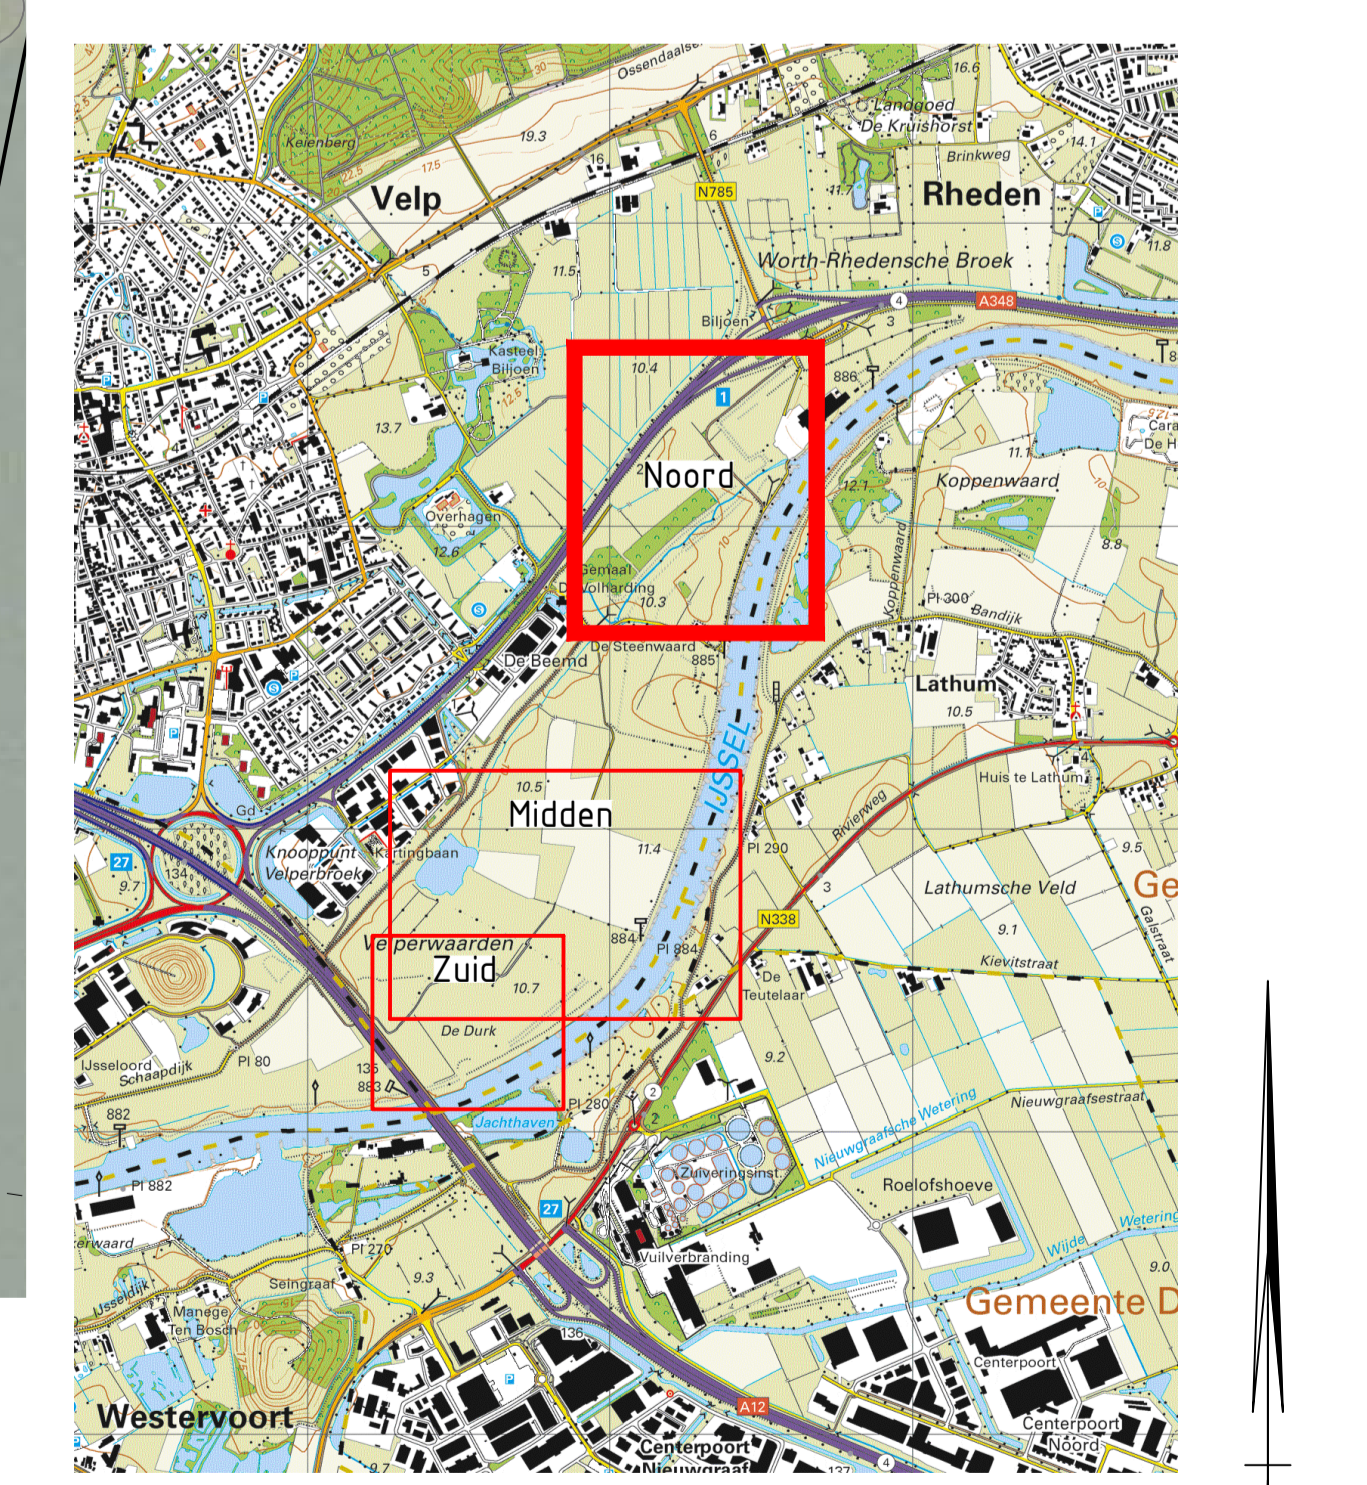

Maatvoering in meters, tenzij anders vermeld  
 Materialen in mm, tenzij anders vermeld  
 Hoogtematen in meters f.o.w. N.A.P., tenzij anders vermeld

Schaal 1:1000

**DEFINITIEF**

**Natuurmonumenten**  
 Inrichting Velperwaarden codering C2 (LIFE Floodplain development 11/NAT/NL/771)

**Situatie ontwerp Velperwaard noord**

Projectnummer	351072	Tekeningnummer	351072-T001-D1-1	Uitgave	D1	Datum van uitgave	06-06-2017	Oorspronkelijke Bestekontwerp	Sweco351072-2
Blad	Vin	Schaal	1:1000	Formaat	A0	Plaats	ARNHEM	Land	DE

WWW.SWECO.NL  
 © Sweco Nederland B.V. Alle rechten voorbehouden

**SWECO**