



Bestaande Achtergevel.




Bestaande R. zijgevel.

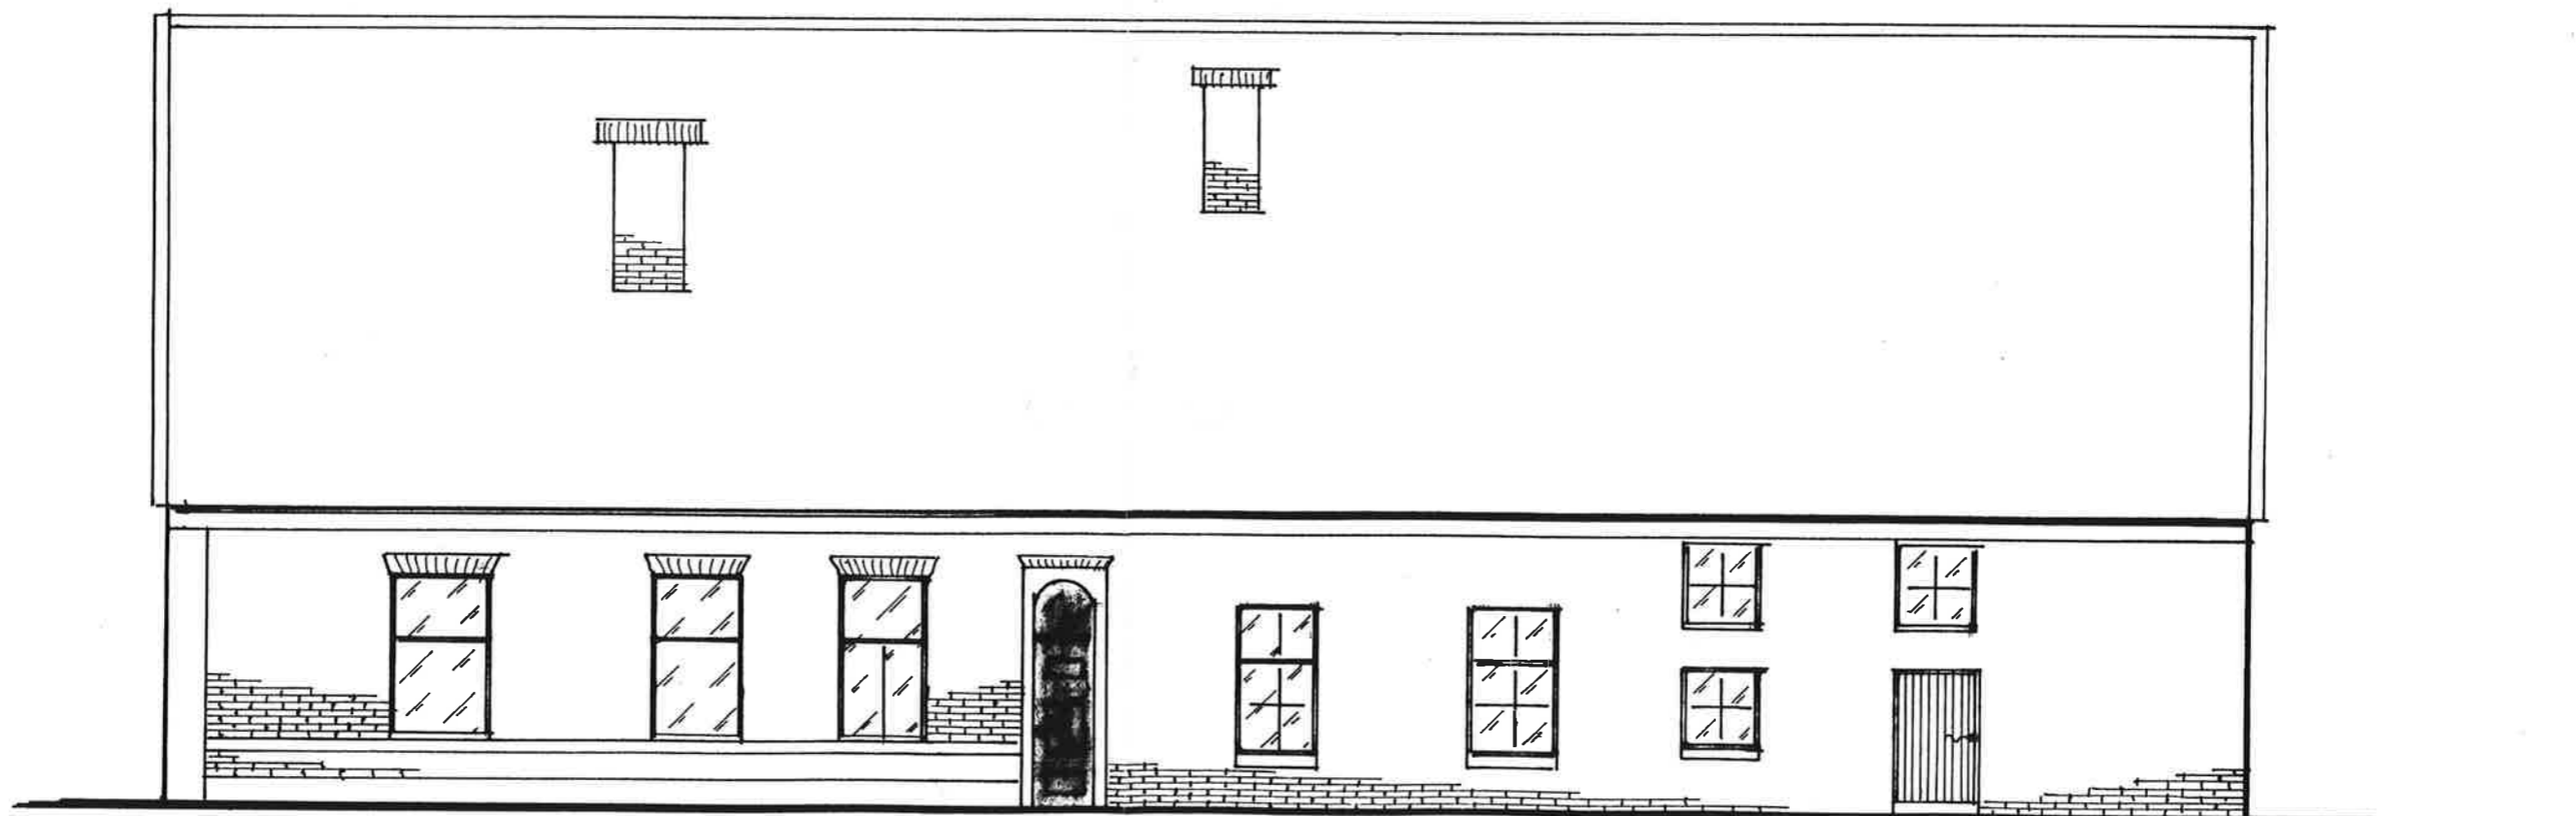

Bestaande voorgevel.

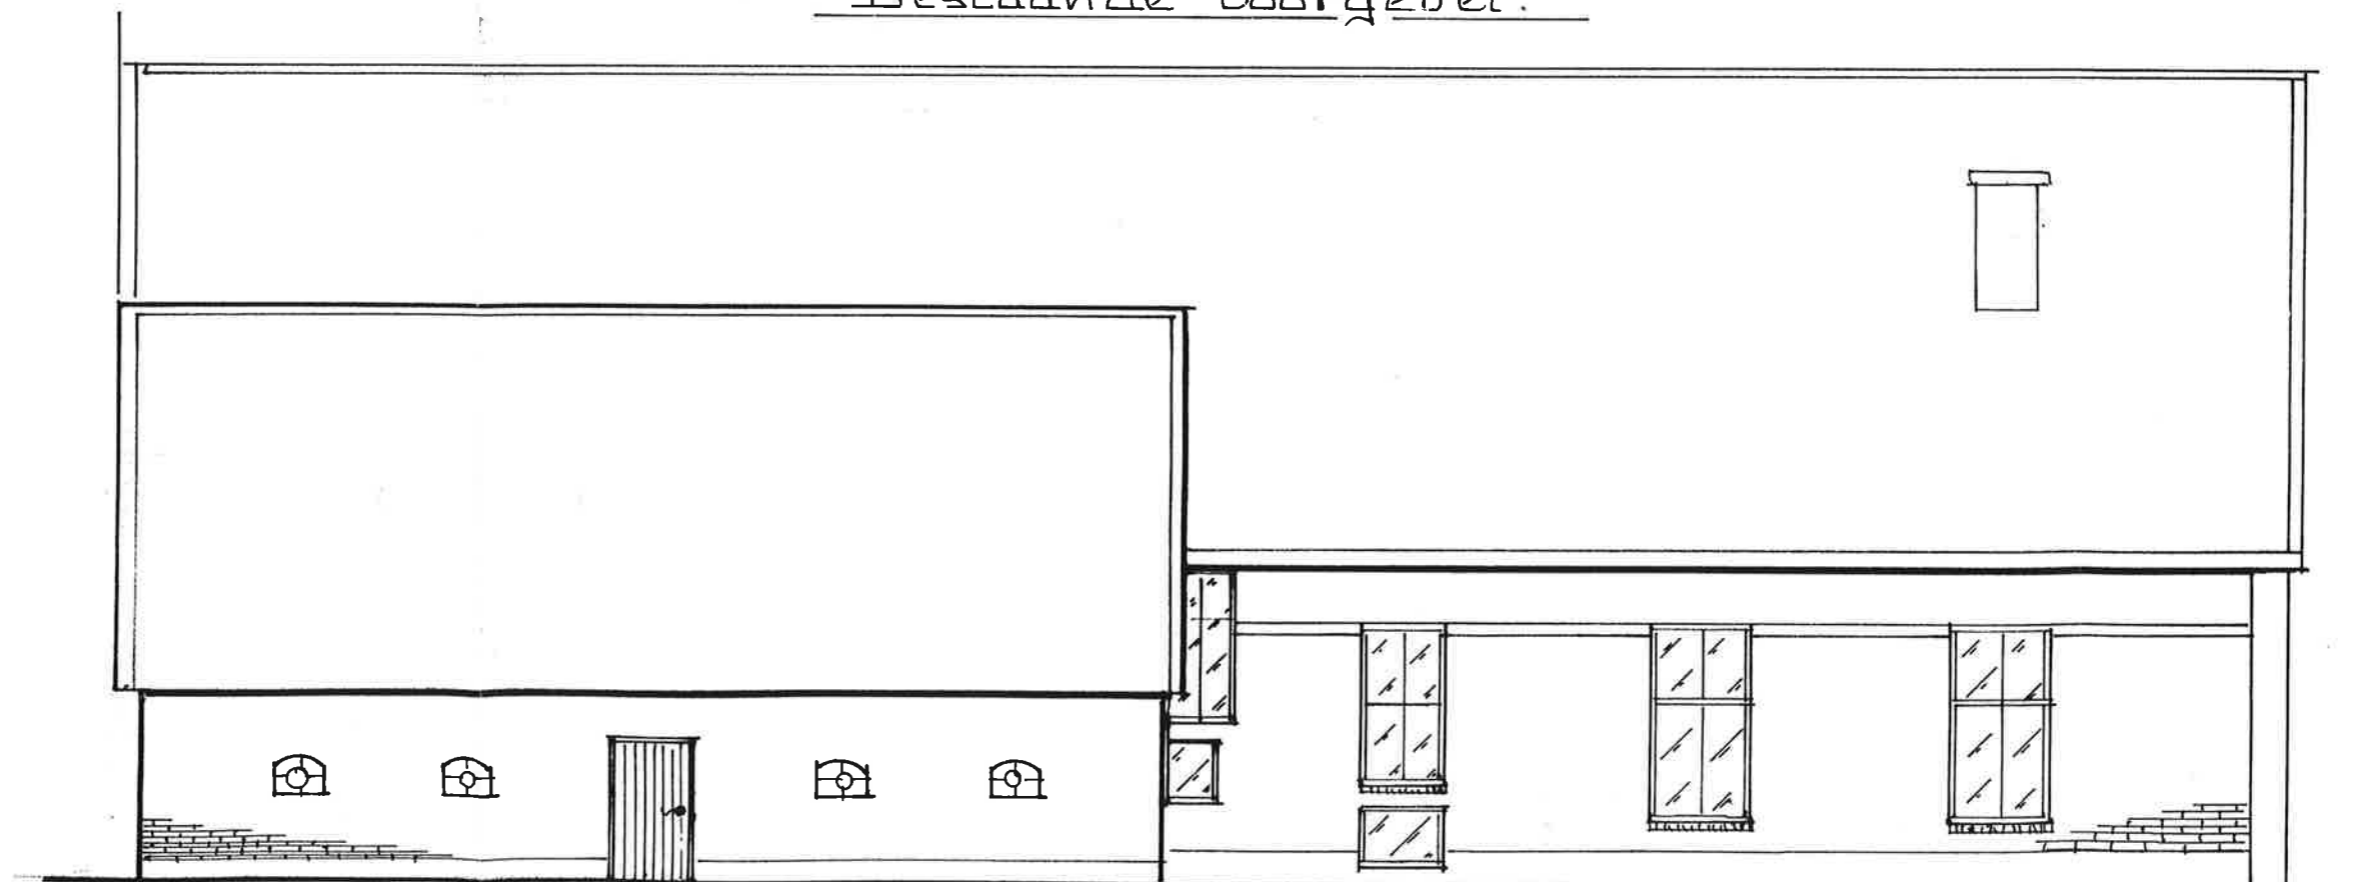

Bestaande L. zijgevel.

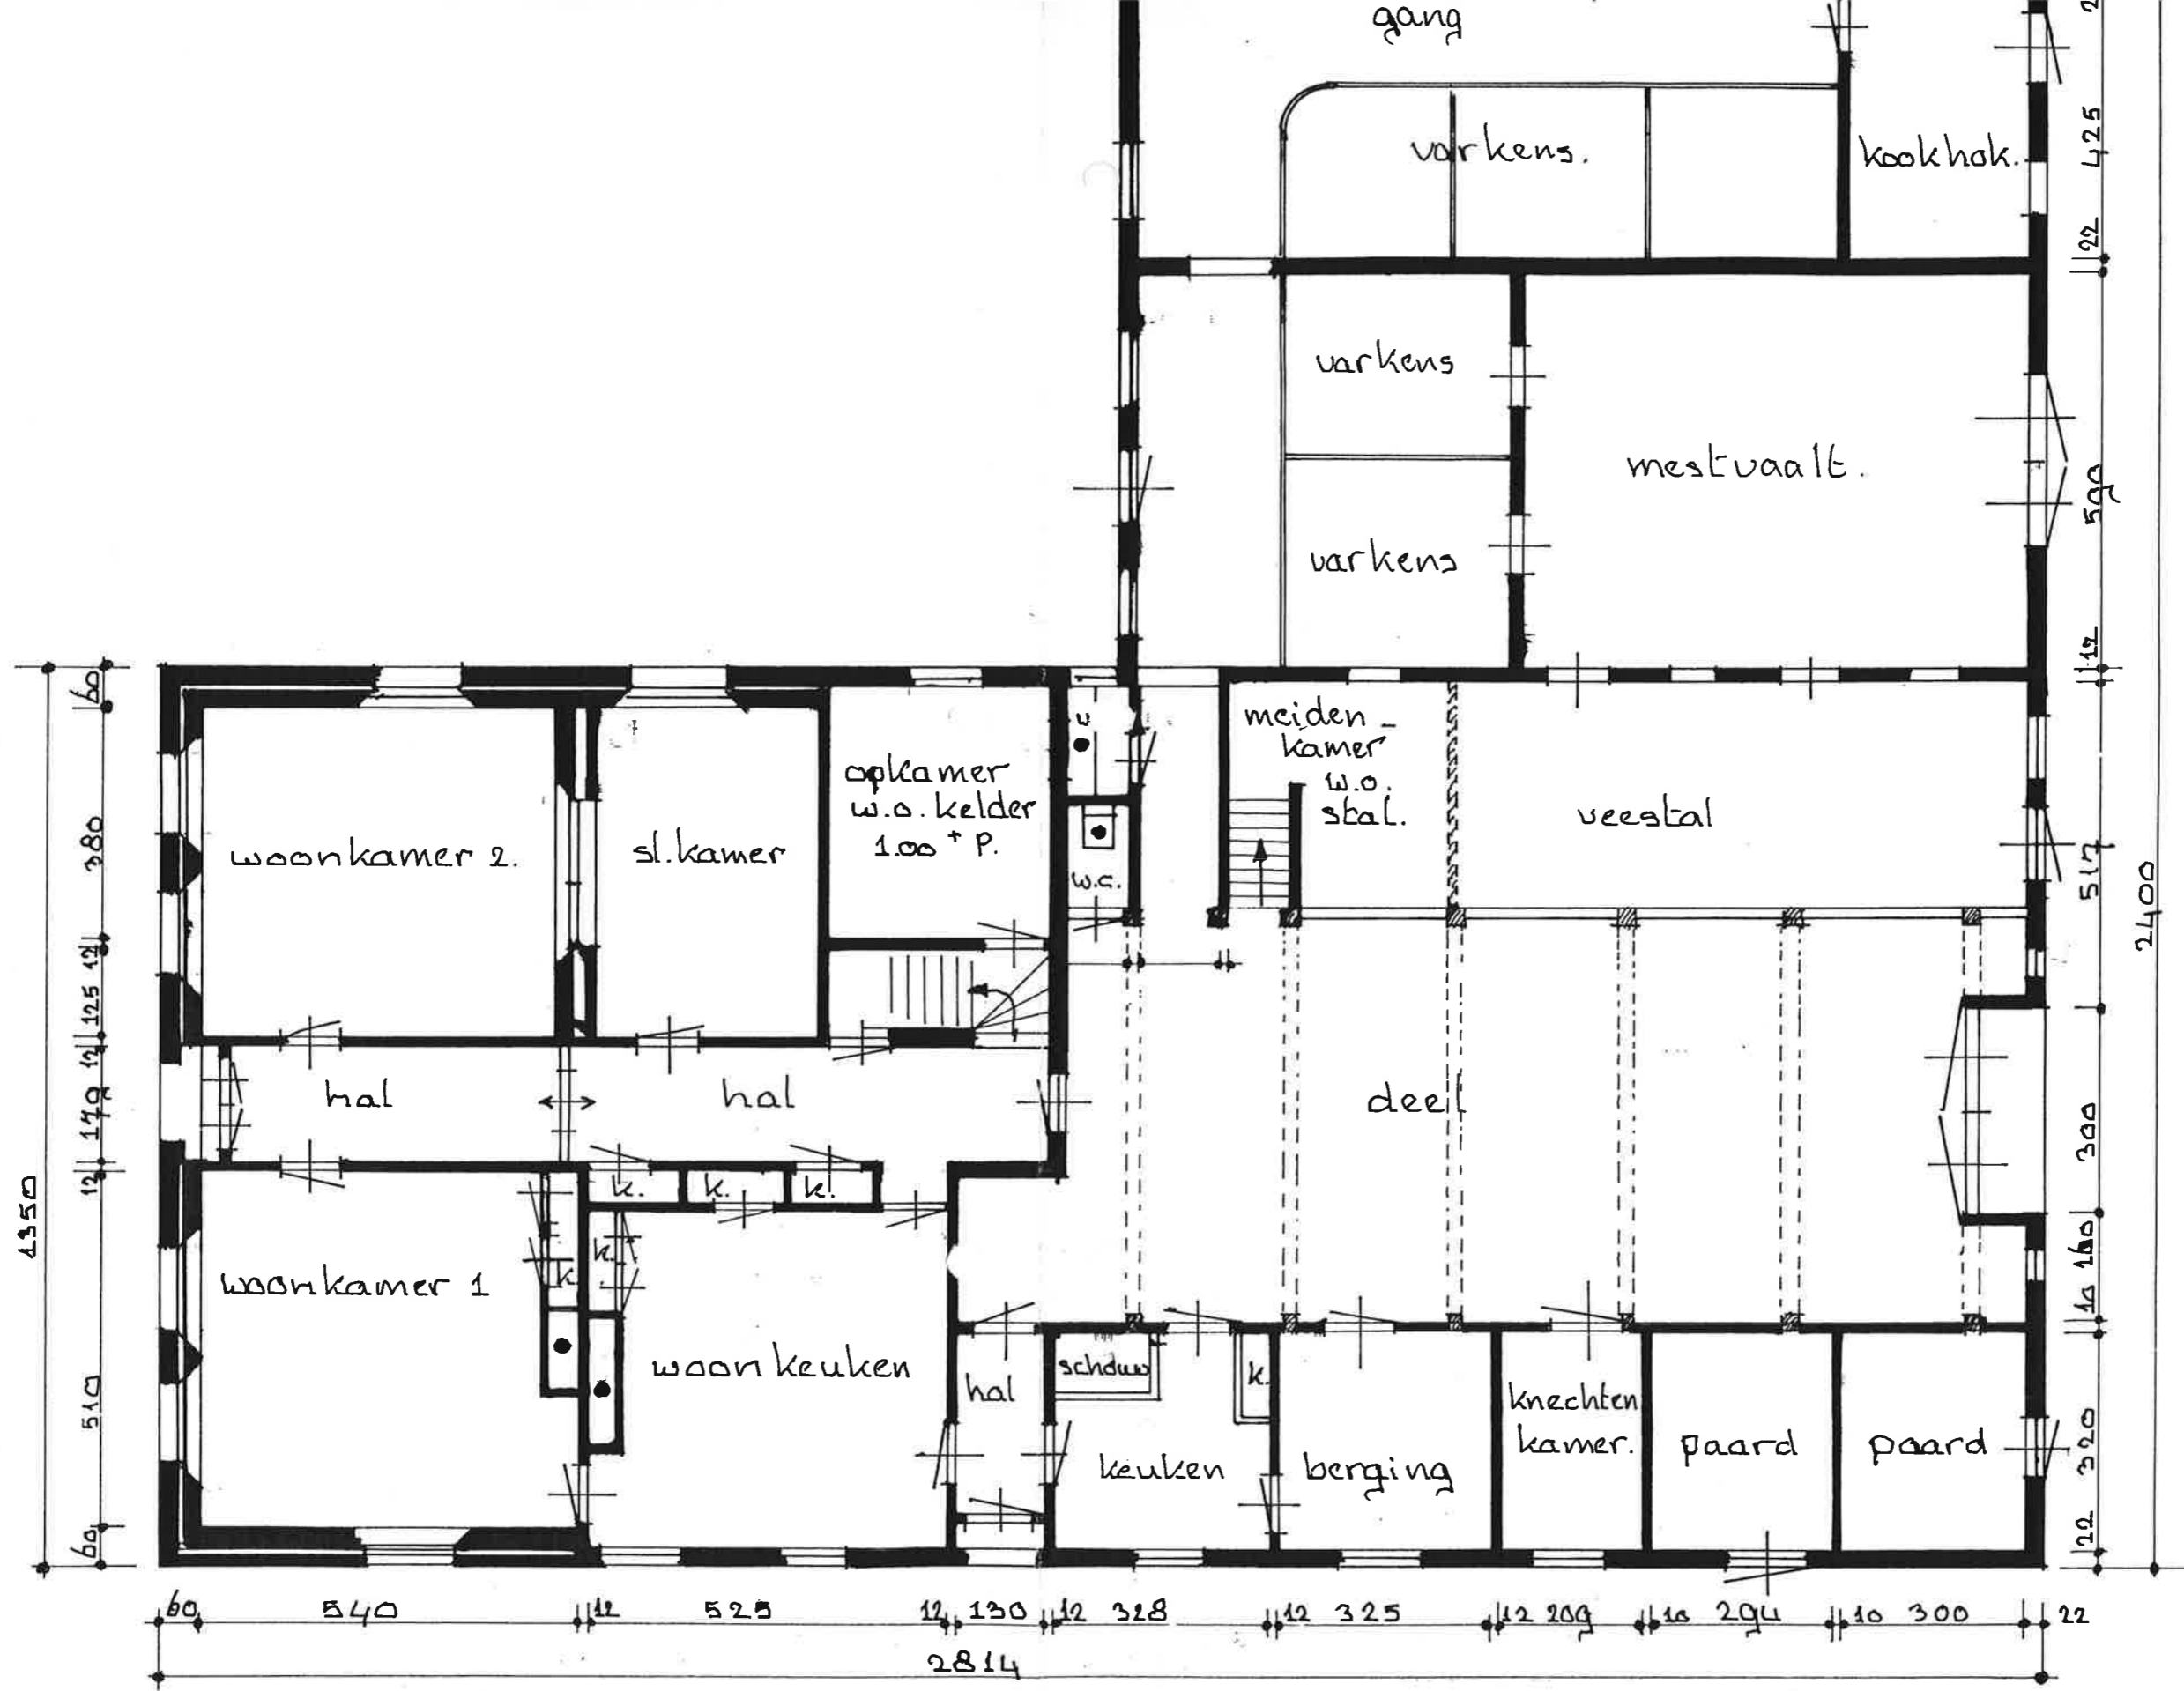

Bestaande plattegrond.