



ARCHI
TEKTE
NBURO




Carolina Hoeve, De Steeg

GUIDO BAKKER

Digitalisatie

21-12-2018
2018-310

Carolina Hoeve, De Steeg

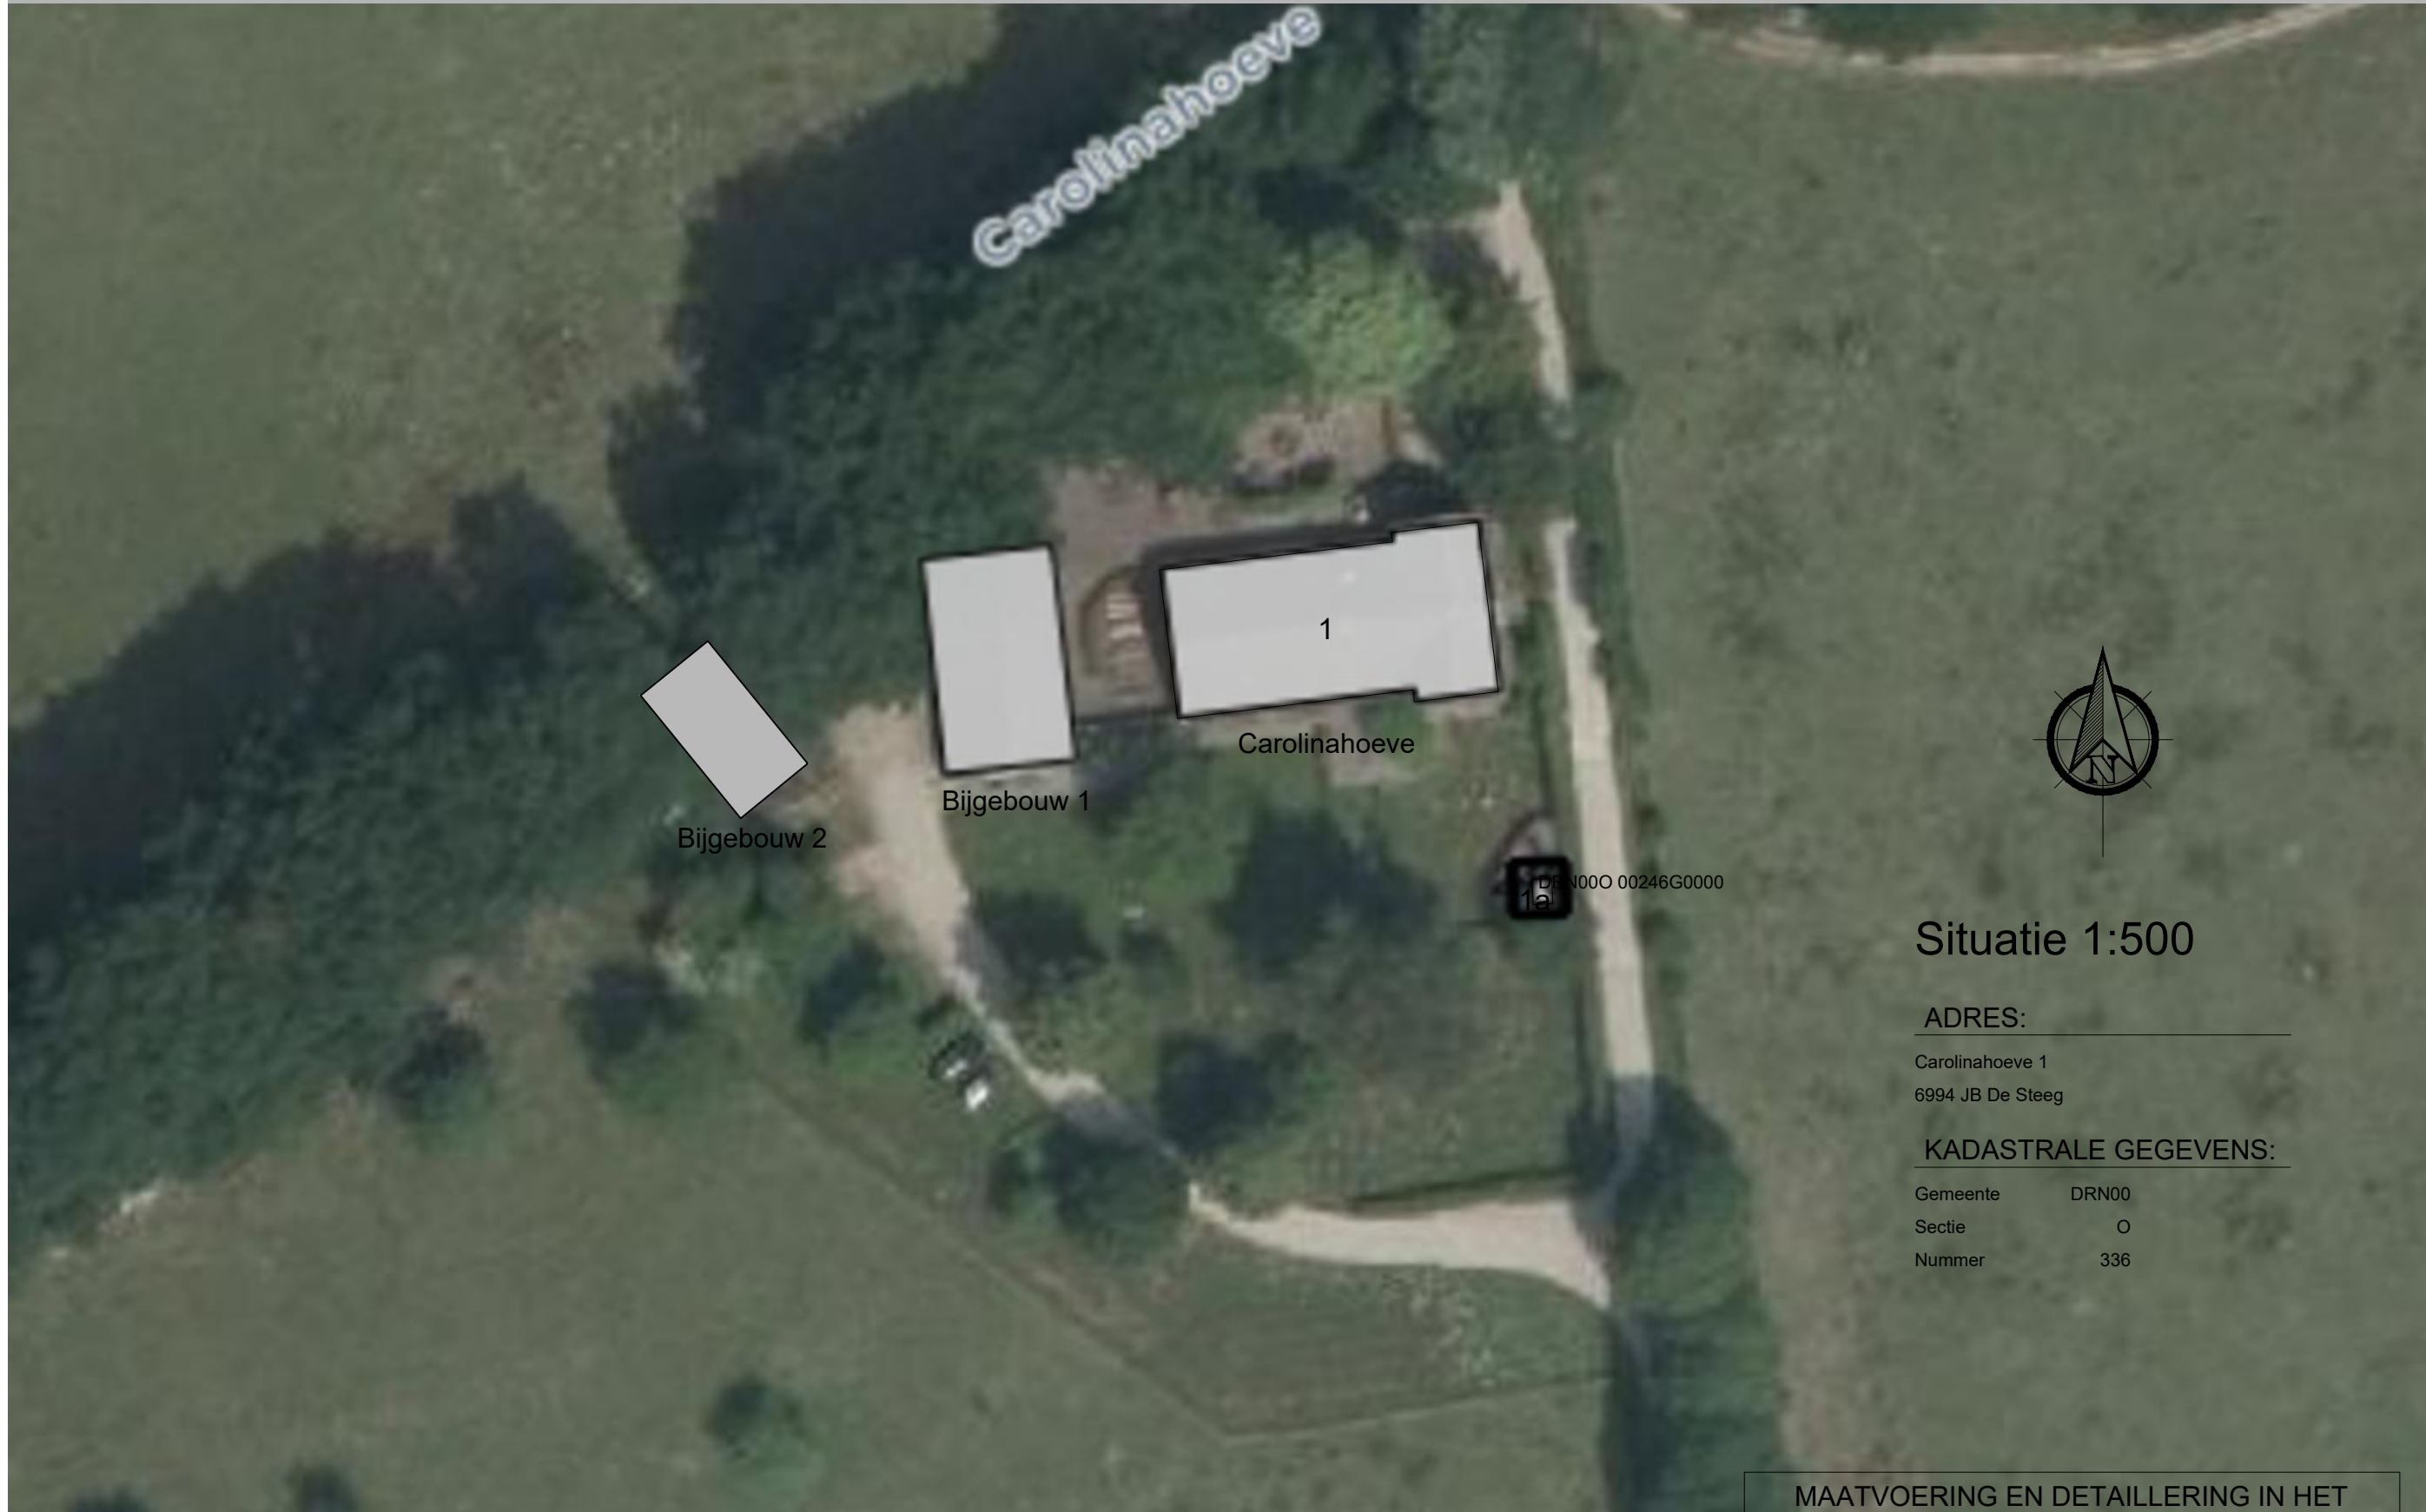

Situatie 1:500

ADRES:

Carolinahoeve 1
6994 JB De Steeg

KADASTRALE GEGEVENS:

Gemeente	DRN00
Sectie	O
Nummer	336

MAATVOERING EN DETAILLERING IN HET
WERK TE CONTROLEREN CQ. TE BEPALEN

ARCHI
TEKTE
NBURU




GUIDO BAKKER

Situatie - schaal 1:500


21-12-2018
2018-310

printdatum 07-06-2019


Carolina Hoeve, De Steeg

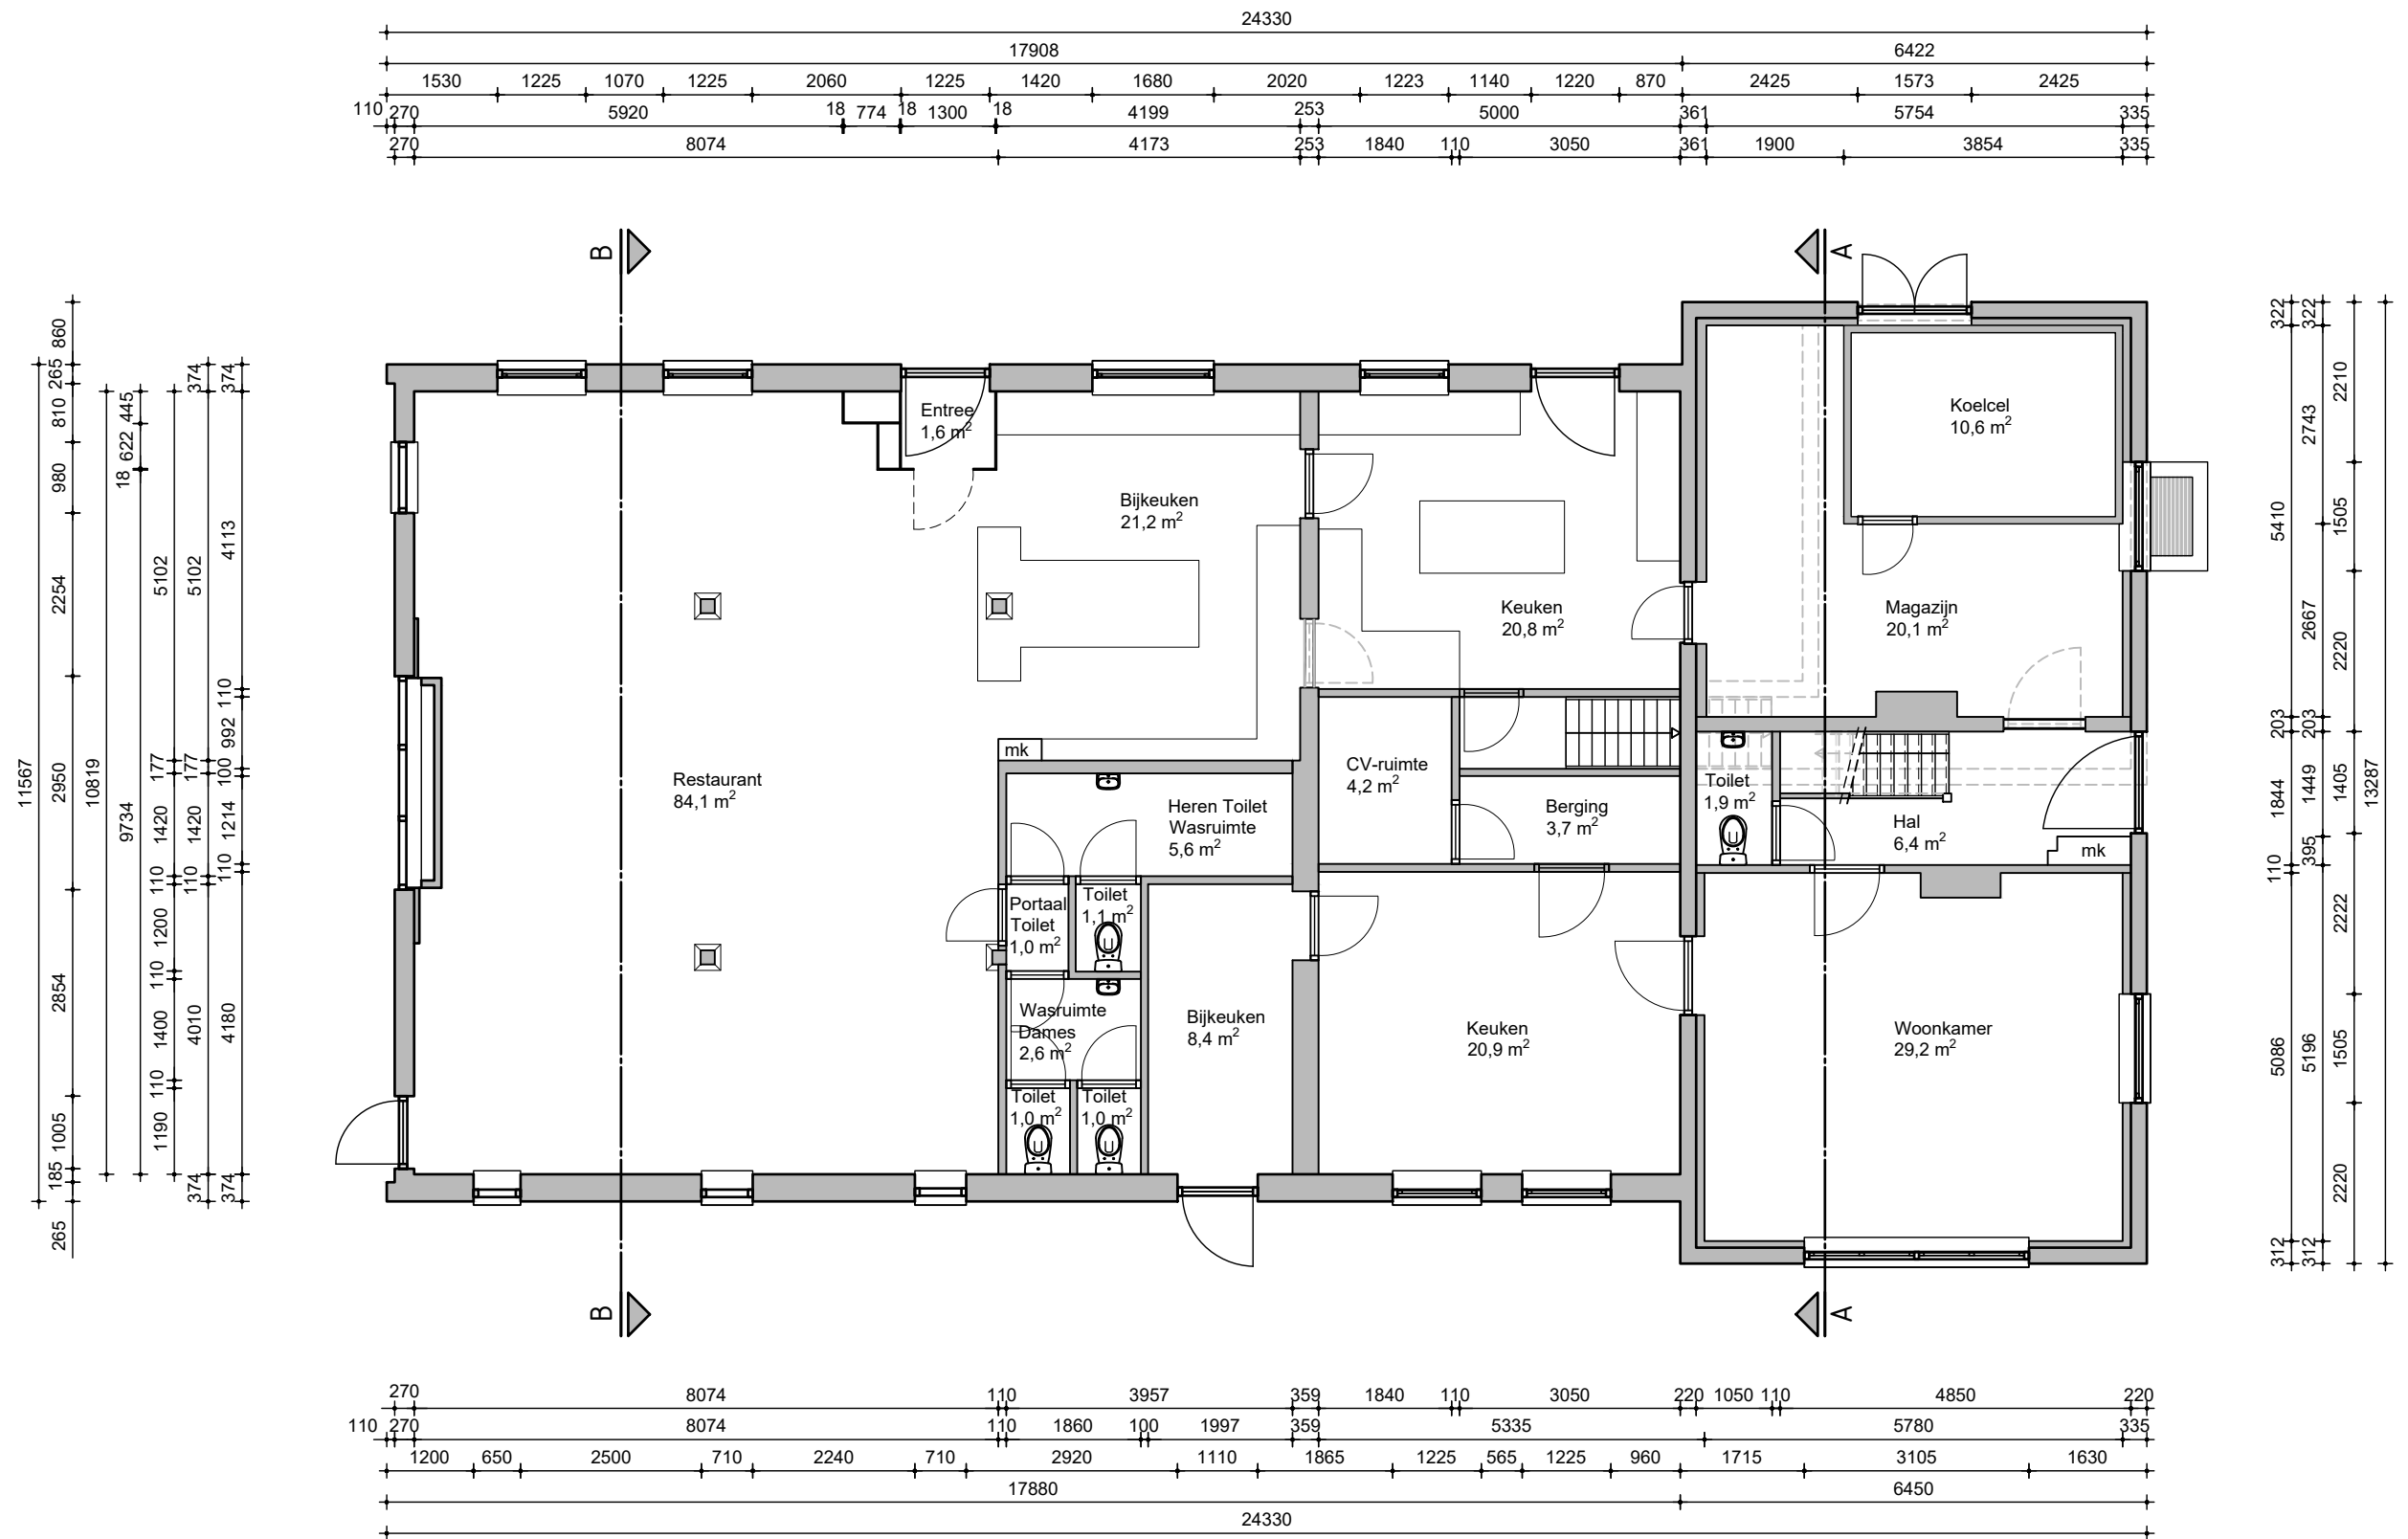

Carolina Hoeve, De Steeg

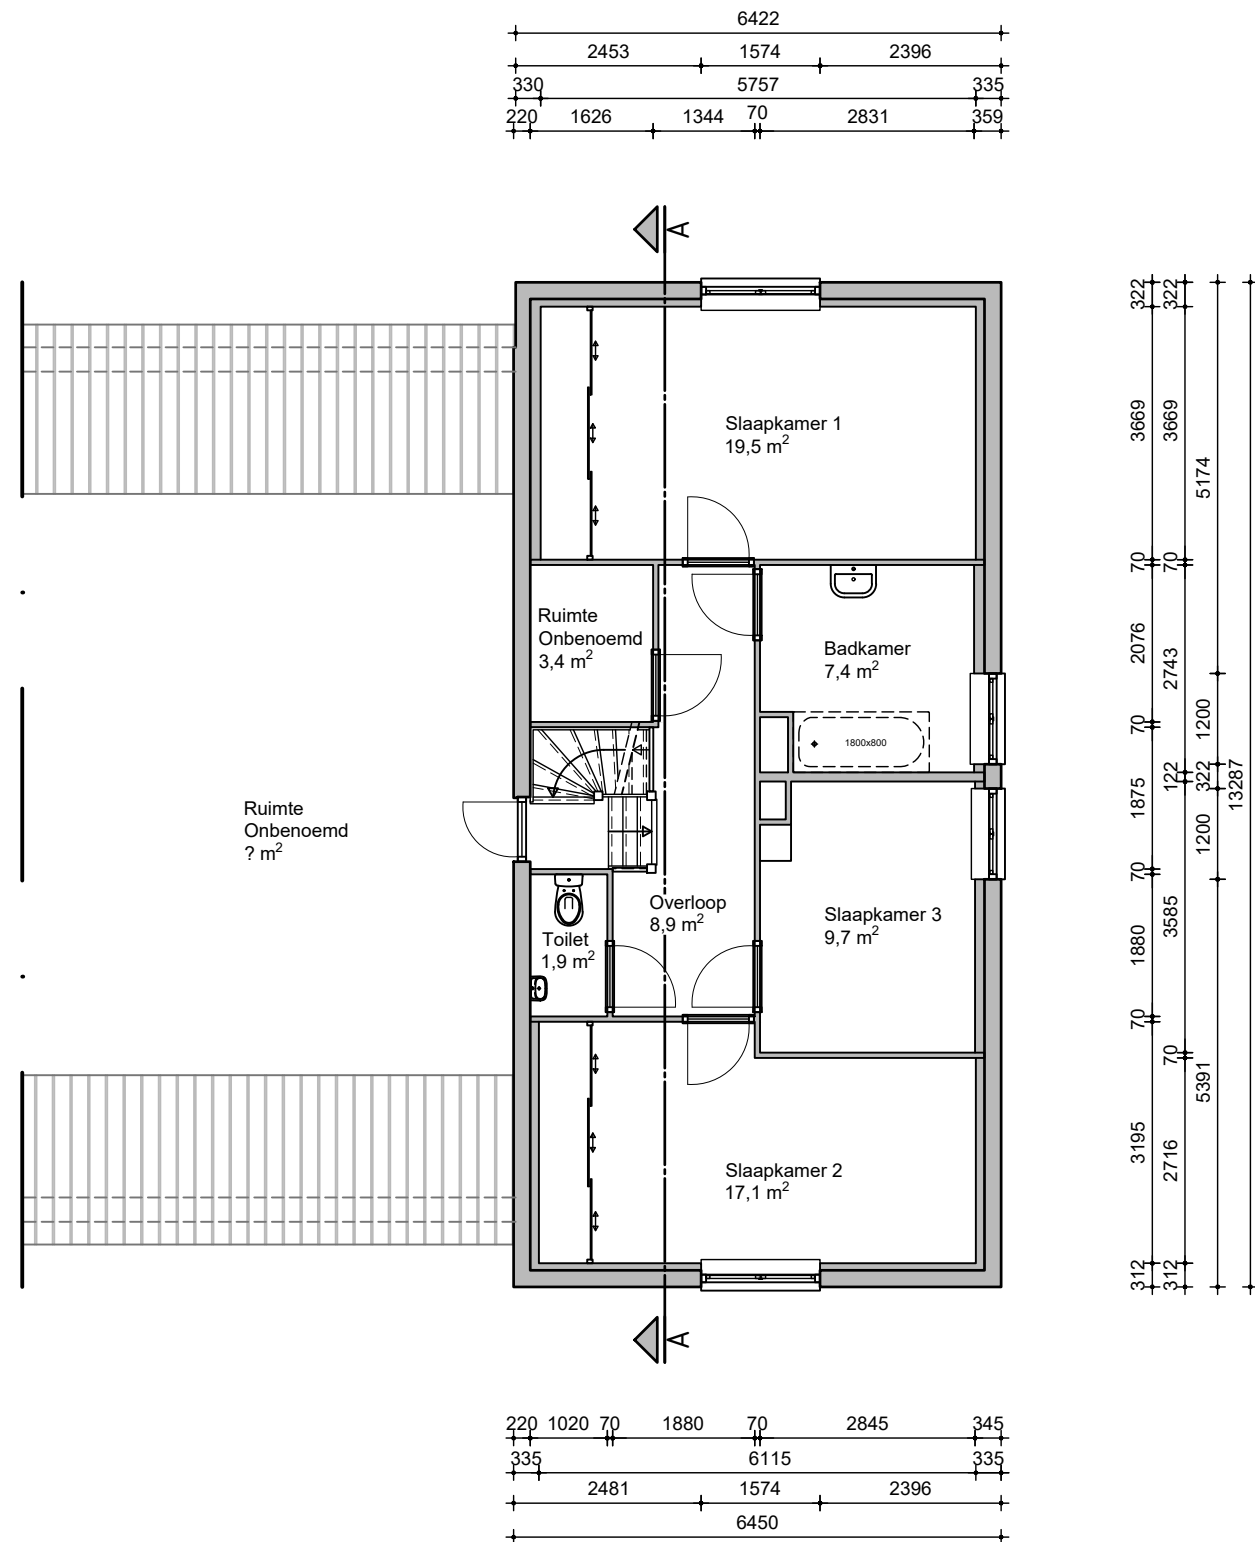

Carolina Hoeve, De Steeg

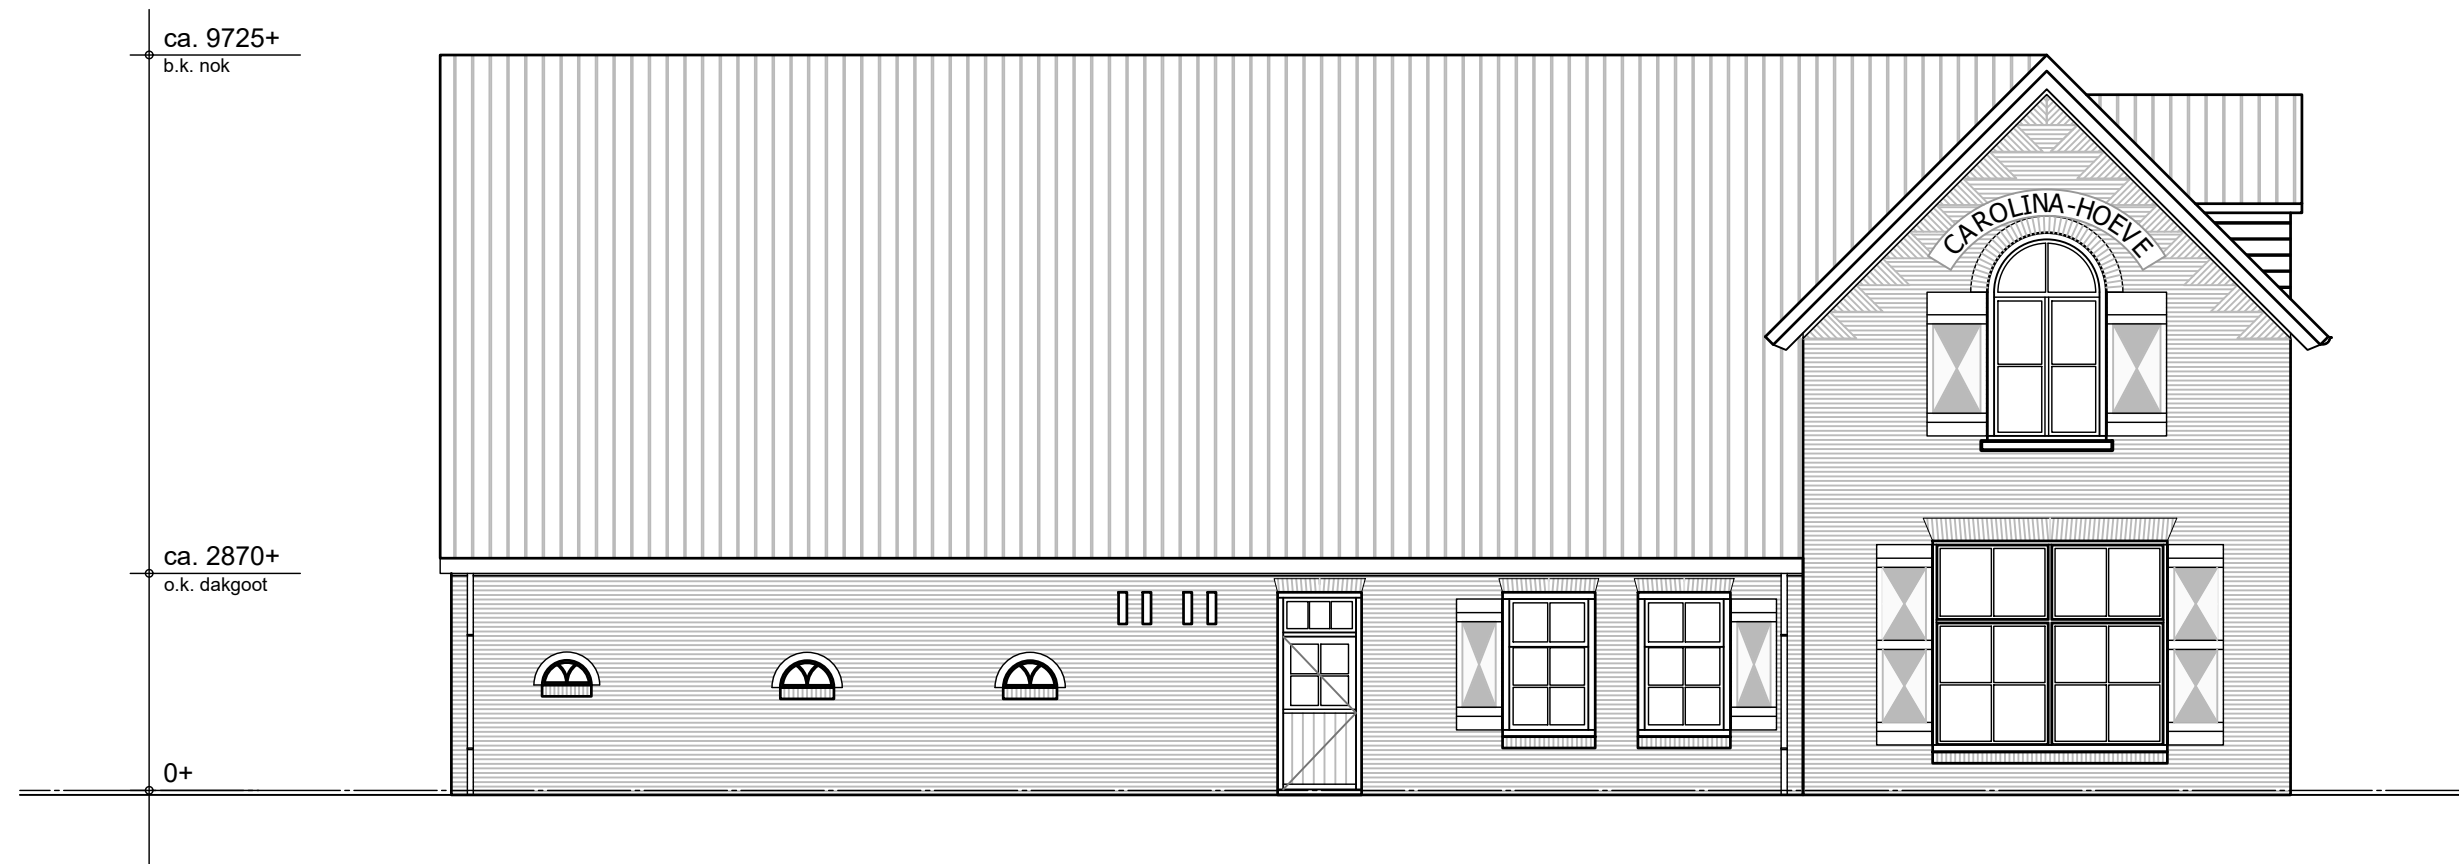

ARCHI
TEKTE
NBUR0



GUIDO BAKKER

Carolina Hoeve, De Steeg



Oost Gevel




West Gevel

ARCHI
TEKTE
NBURO



GUIDO BAKKER

Carolina Hoeve, De Steeg

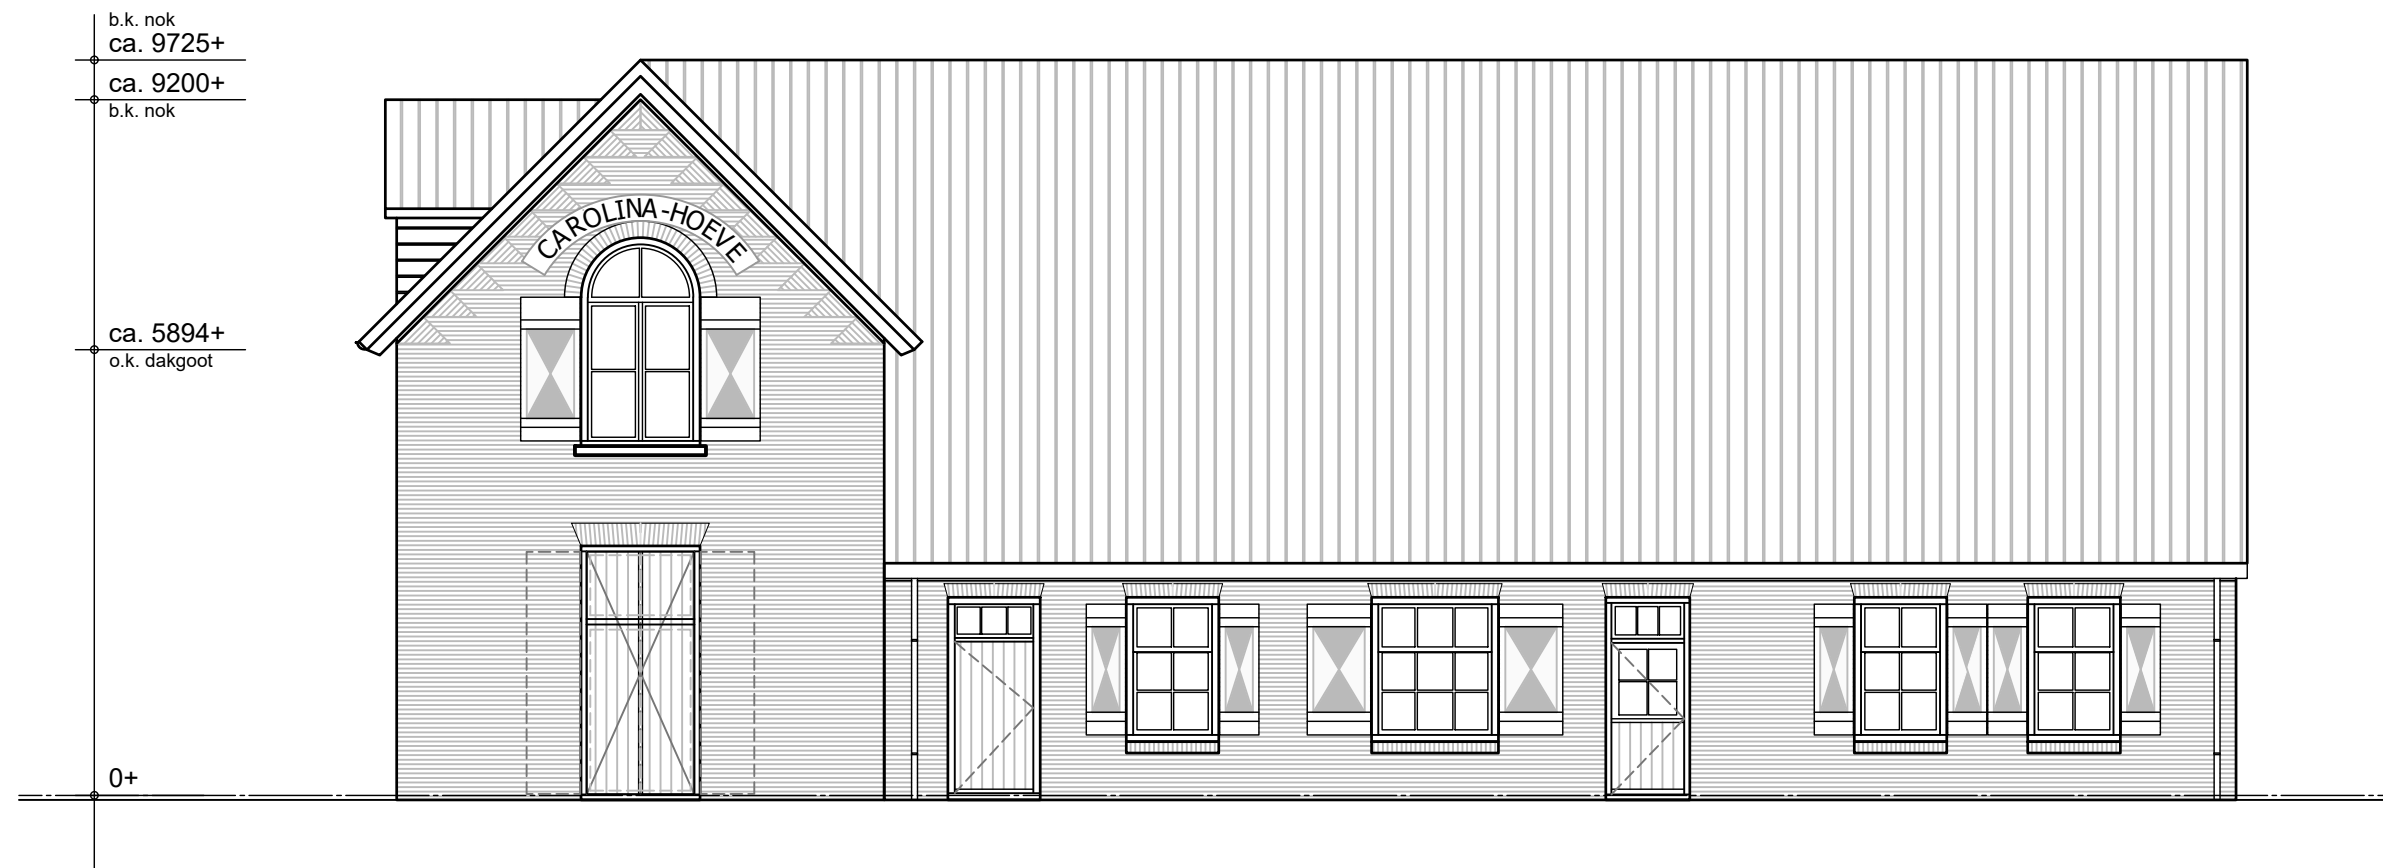

ARCHI
TEKTE
NBUR0




GUIDO BAKKER

Hoofdgebouw - Noord Gevel - 1:100


22-01-2019
2018-310

printdatum 23-01-2019

Carolina Hoeve, De Steeg

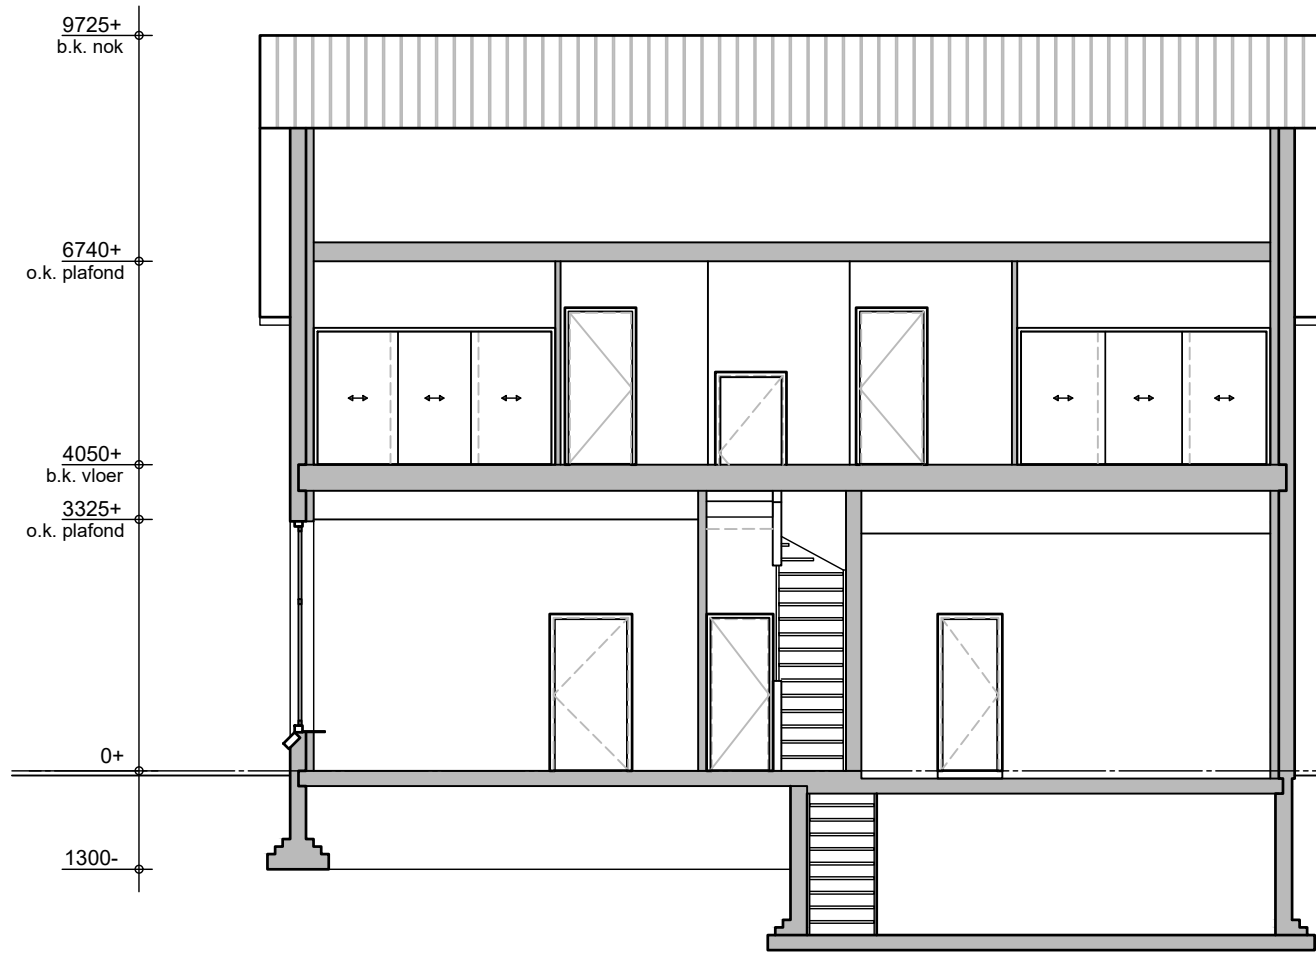

Doorsnede A-A

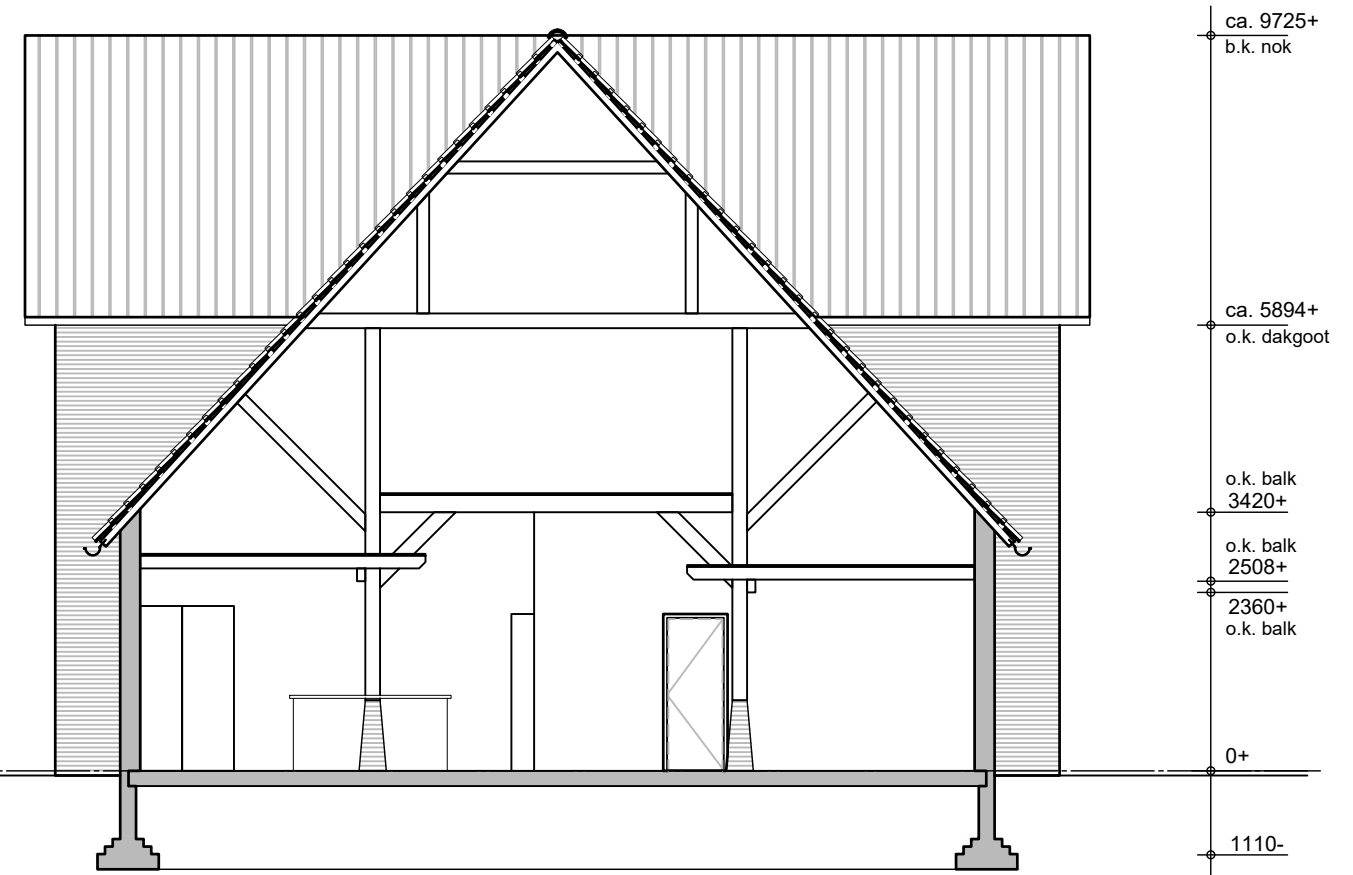



Doorsnede B-B

ARCHI
TEKTE
NBURU



GUIDO BAKKER

Carolina Hoeve, De Steeg



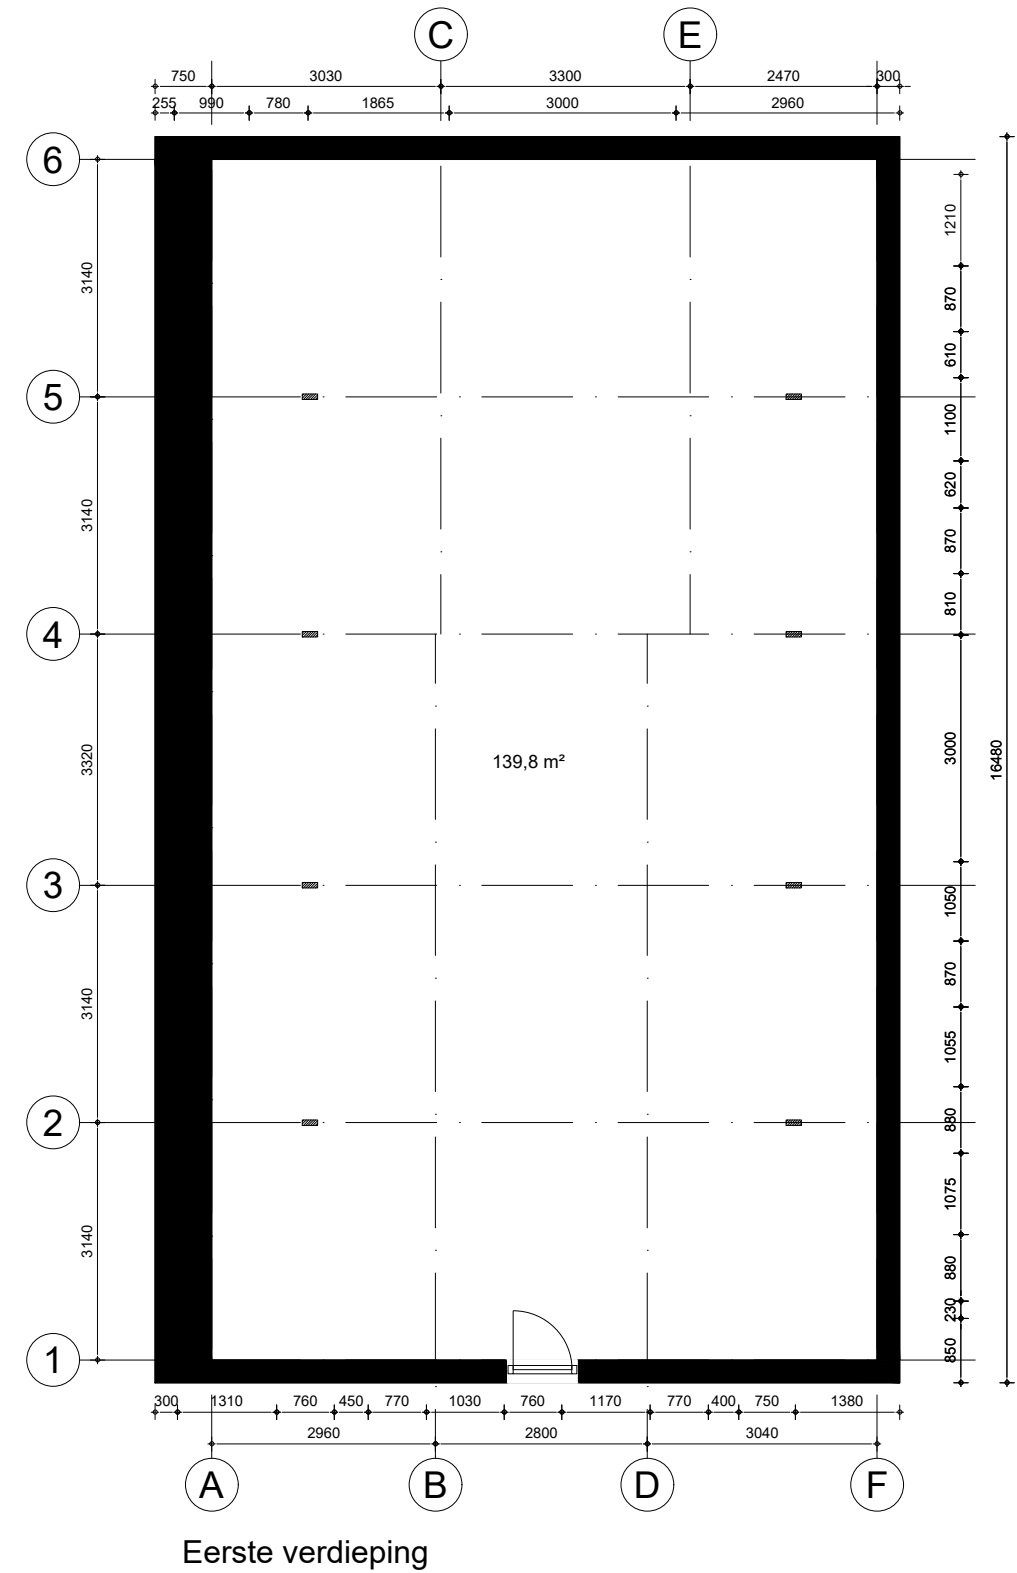
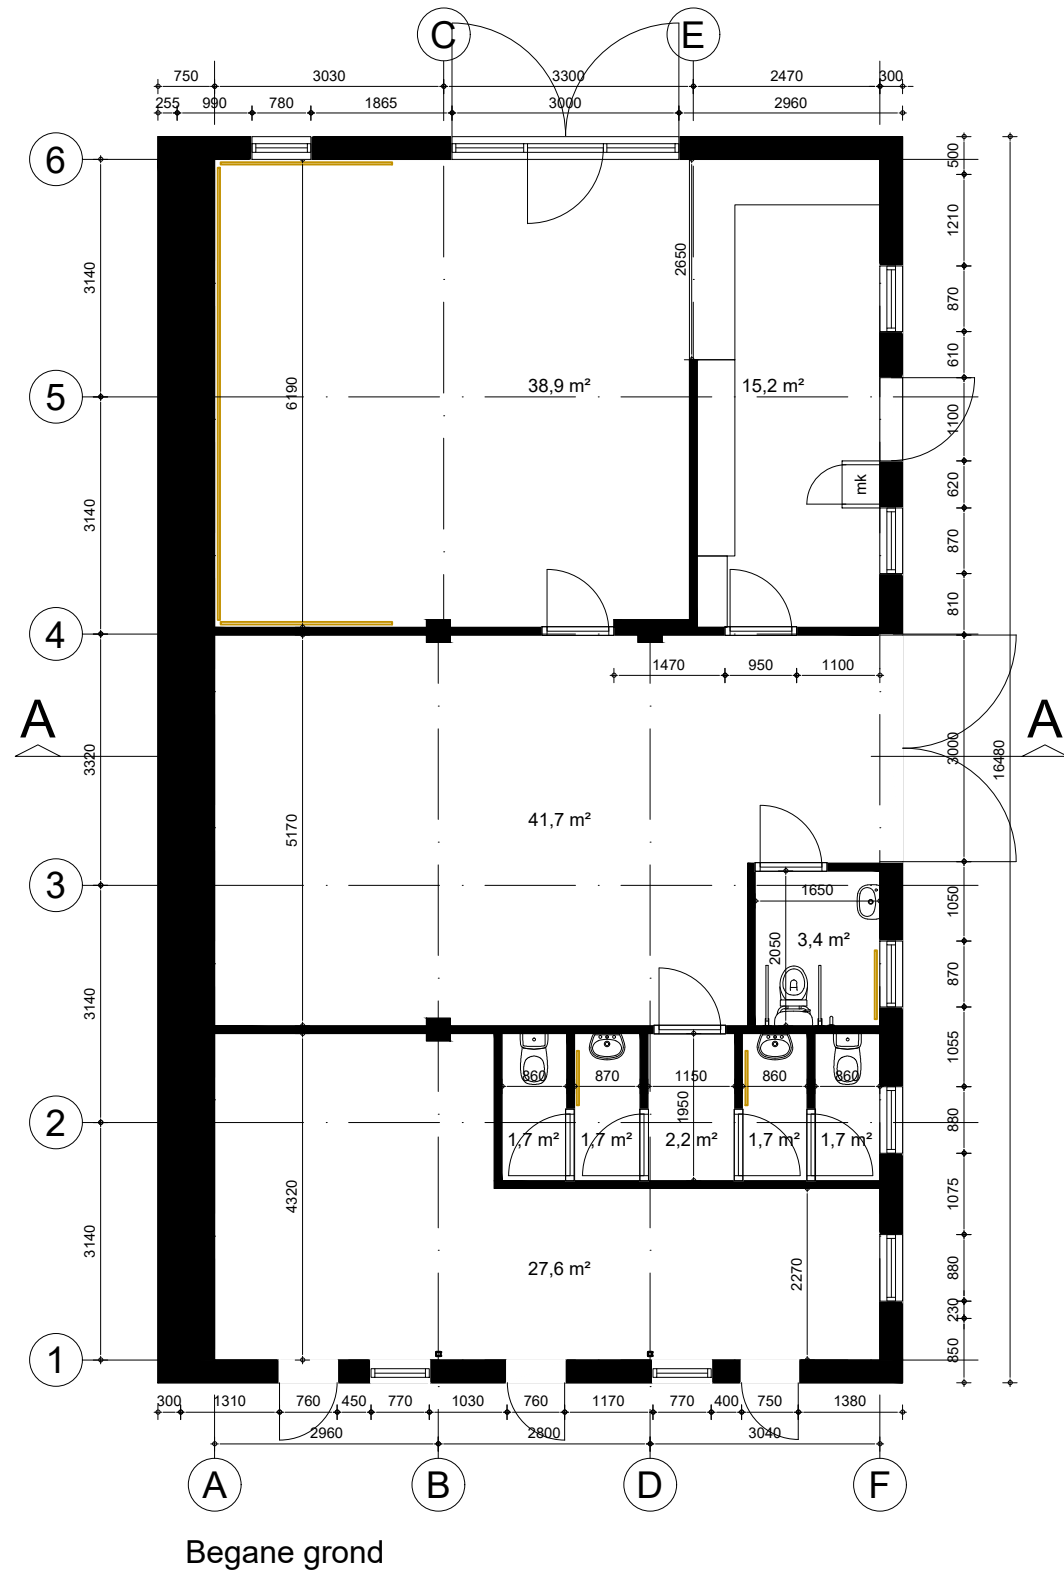


MAATVOERING EN DETAILLERING IN HET WERK TE CONTROLEREN CQ. TE BEPALEN



GUIDO BAKKER

Carolina Hoeve, De Steeg

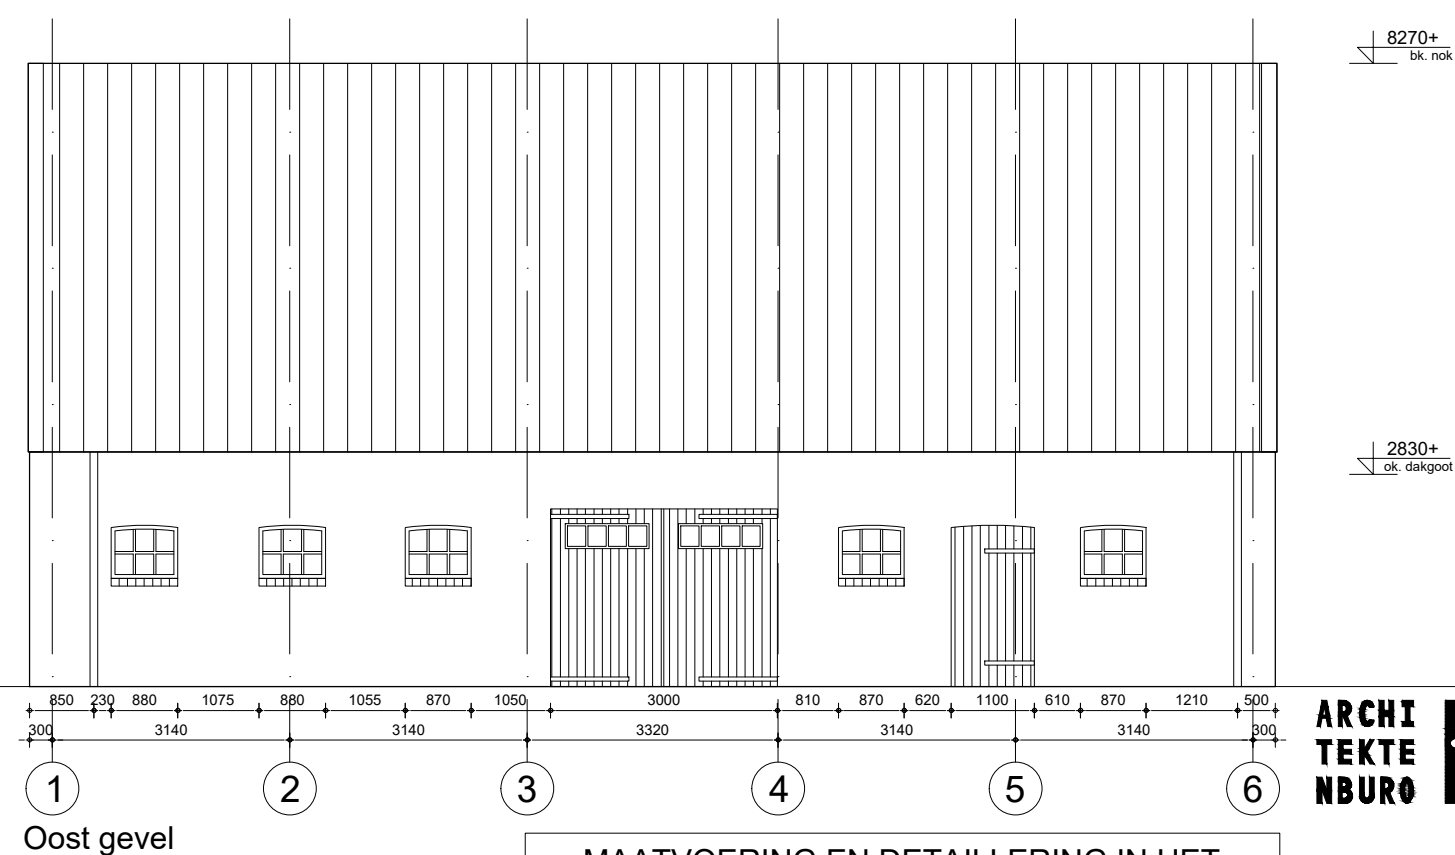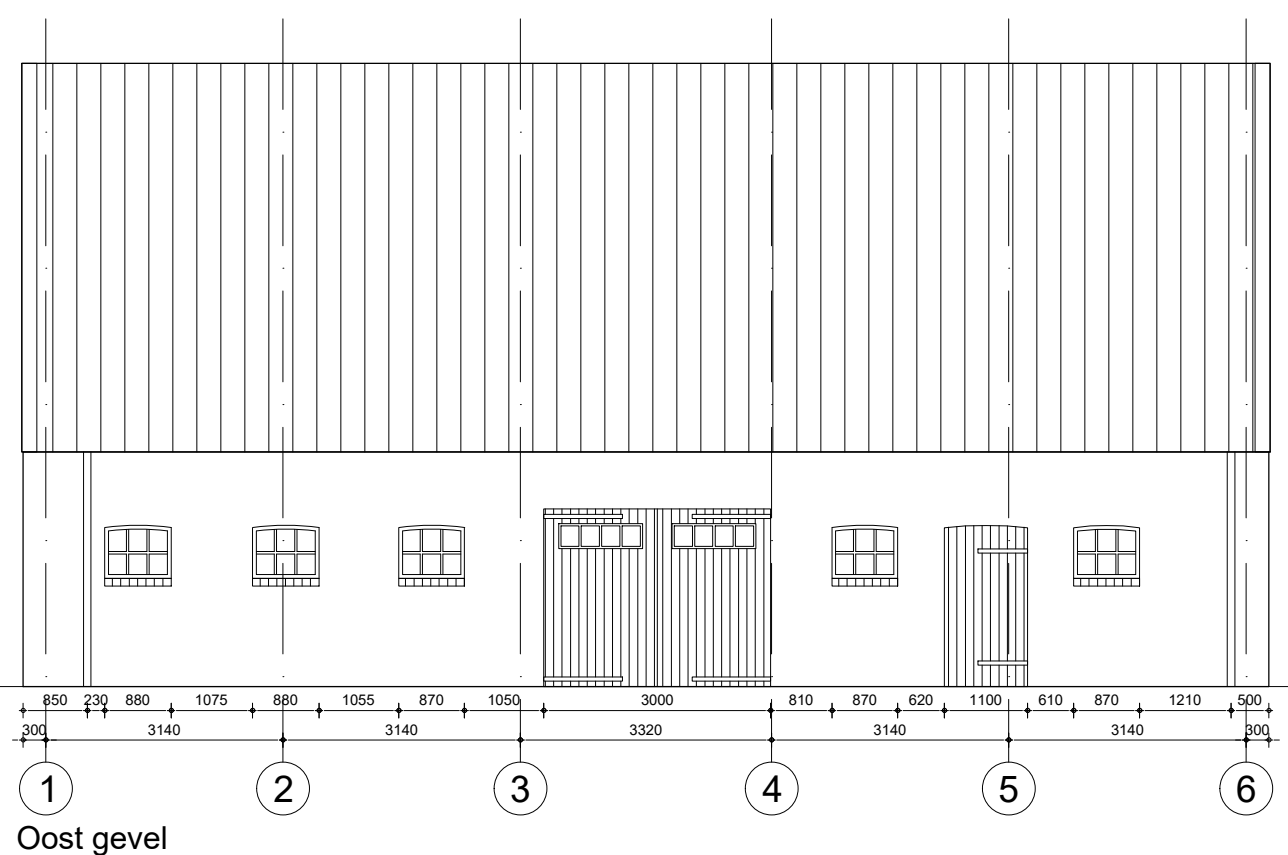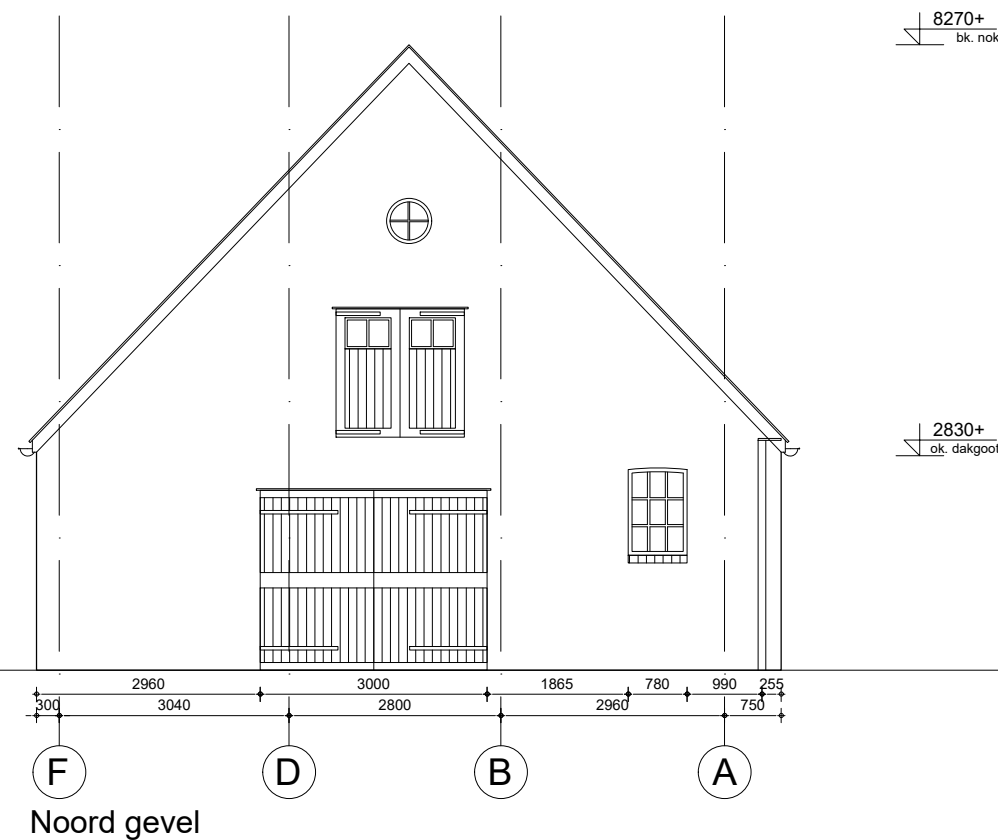
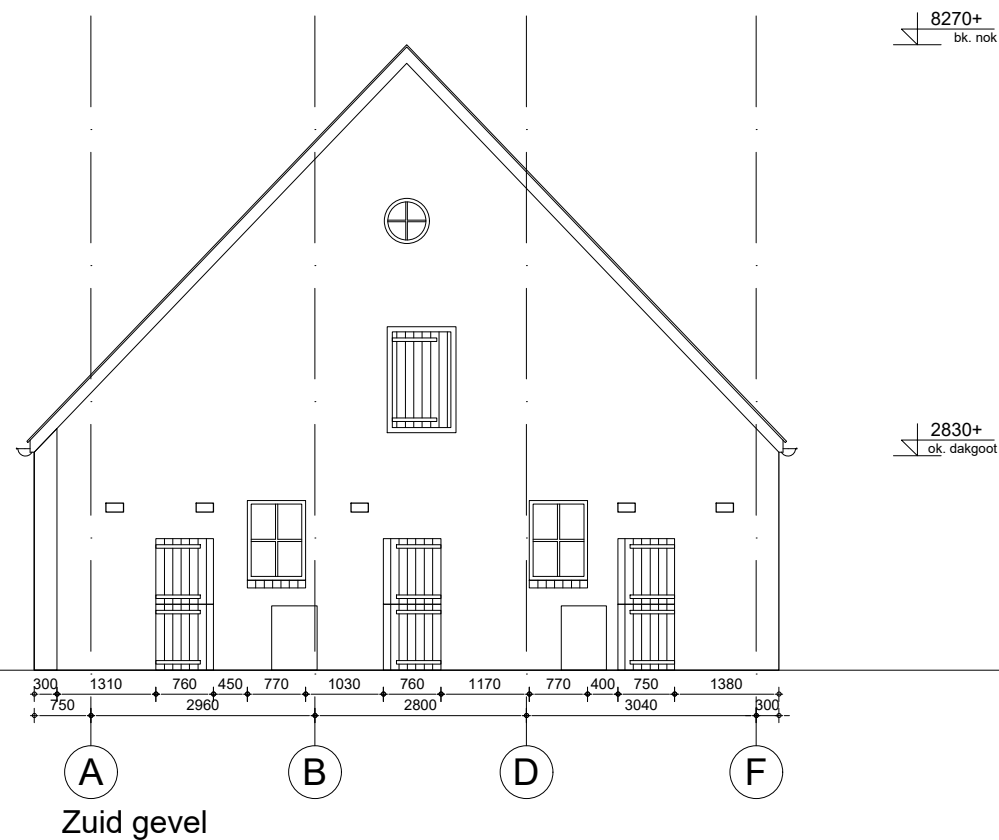


MAATVOERING EN DETAILLERING IN HET WERK TE CONTROLEREN CQ. TE BEPALEN


ARCHI
TEKTE
NBURU

GUIDO BAKKER


Carolina Hoeve, De Steeg

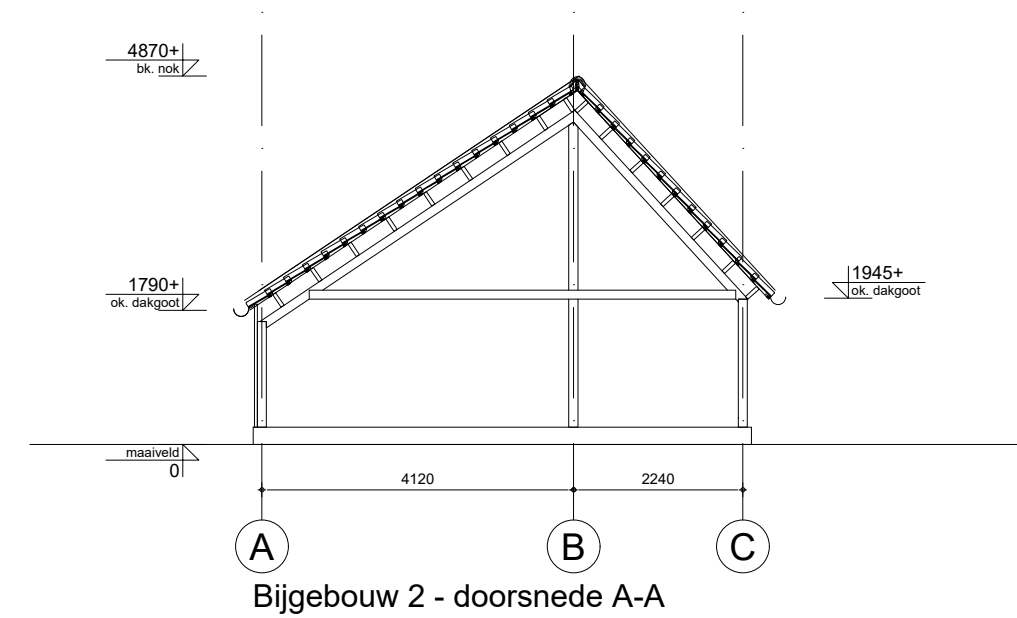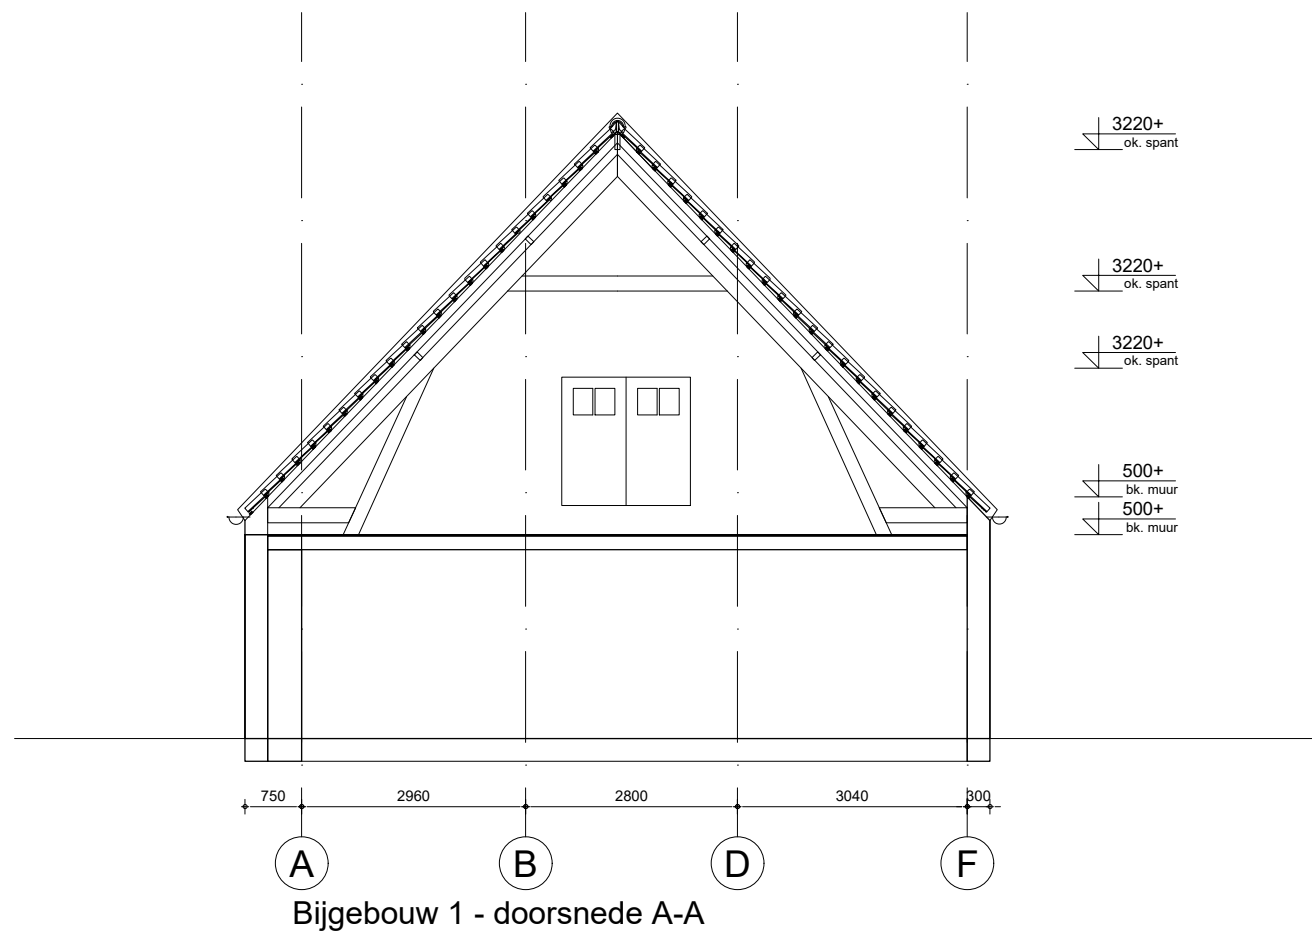


Carolina Hoeve, De Steeg

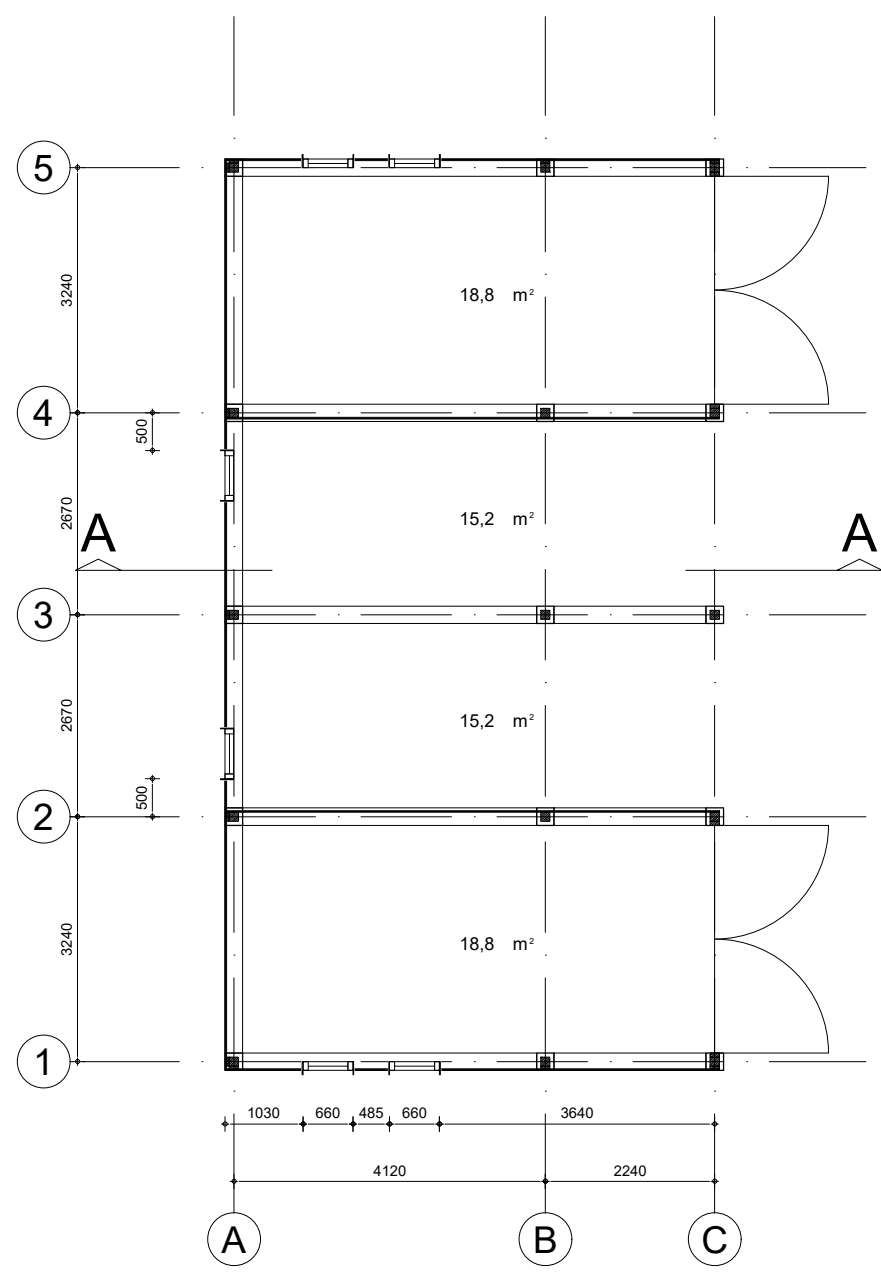


Begane grond

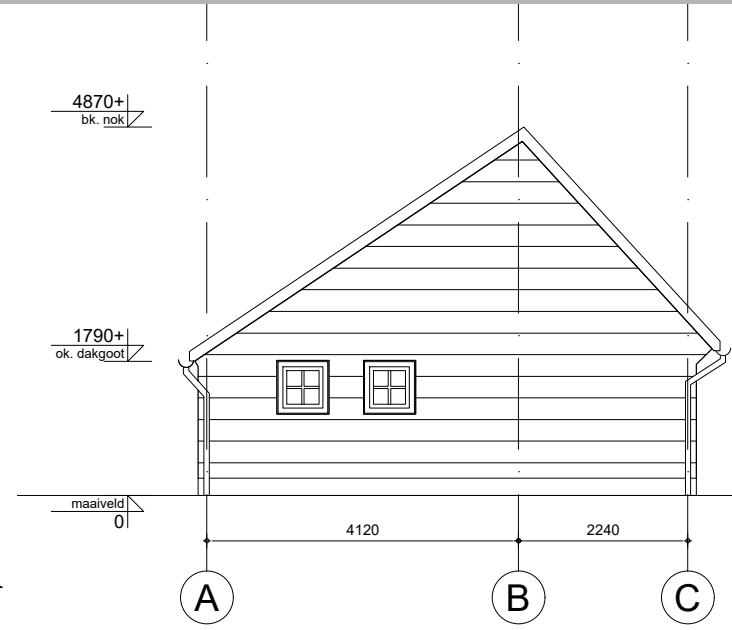


Zuid gevel

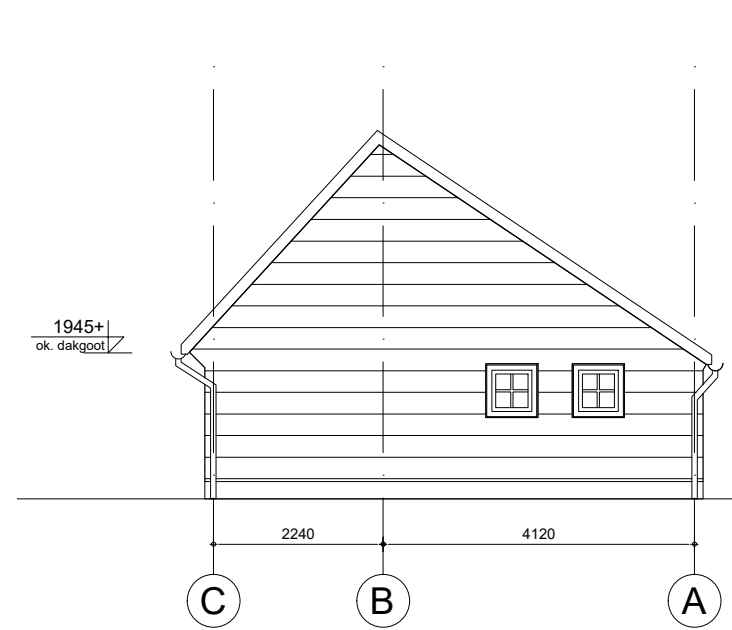

Noord gevel

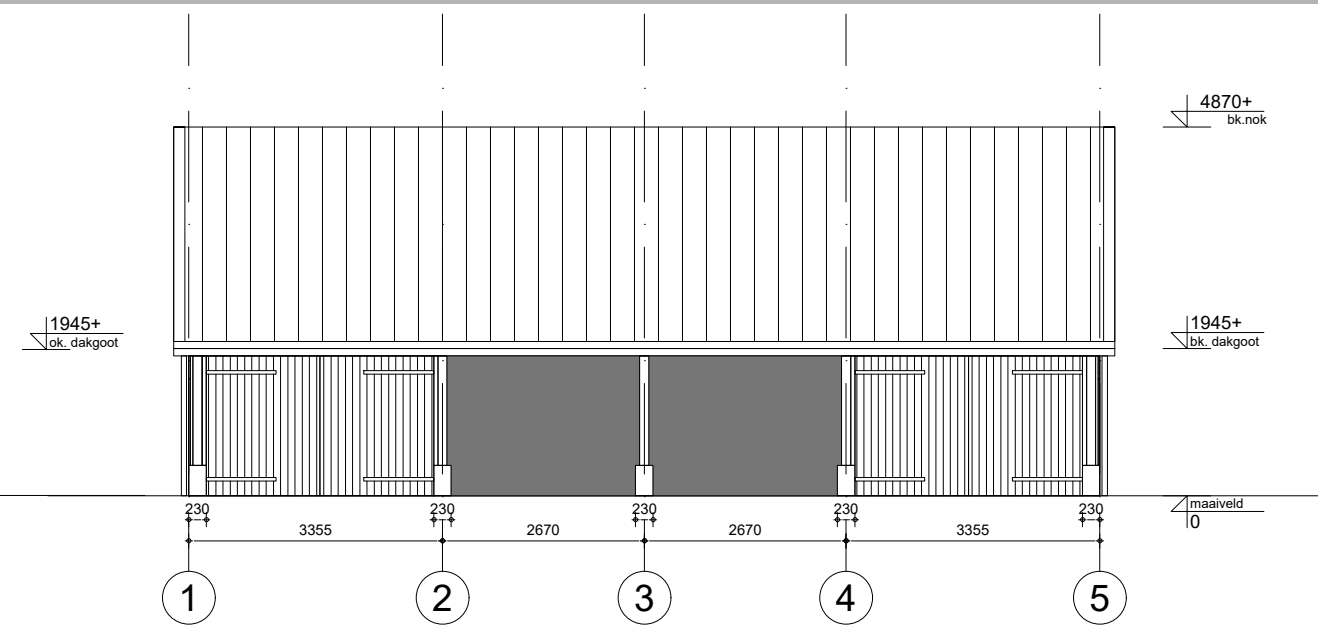

Oost gevel

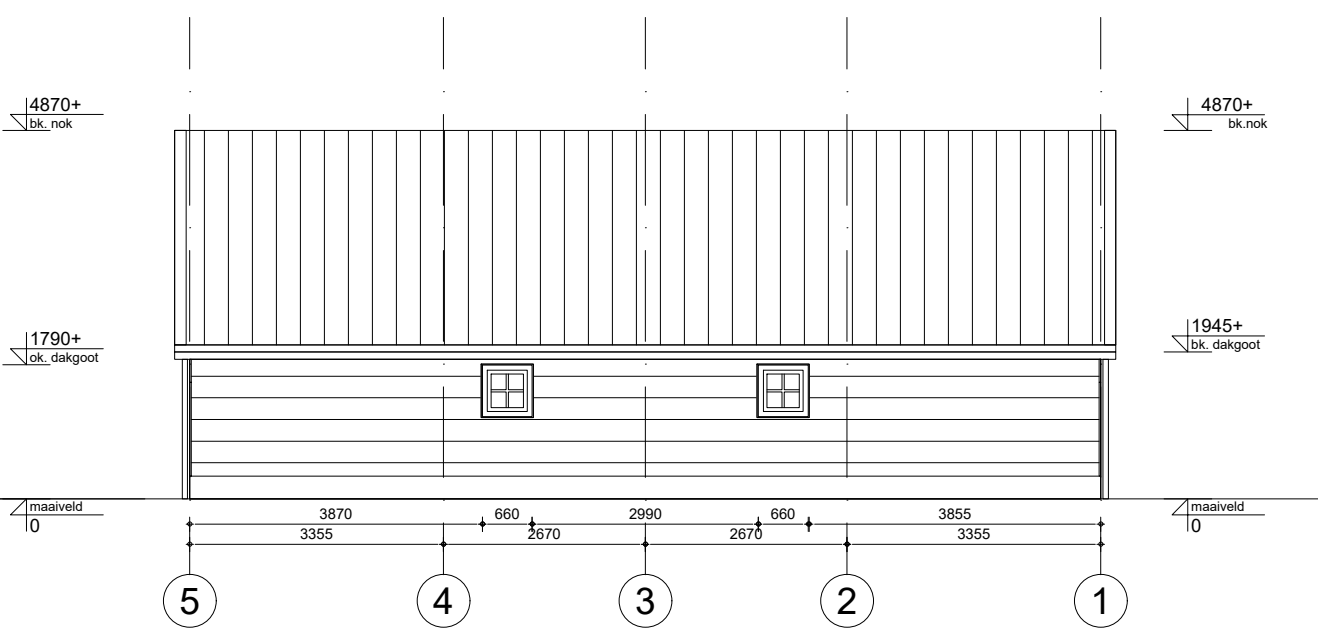

West gevel

MAATVOERING EN DETAILLERING IN HET WERK TE CONTROLEREN CQ. TE BEPALEN



GUIDO BAKKER