



Doorsnede B-B

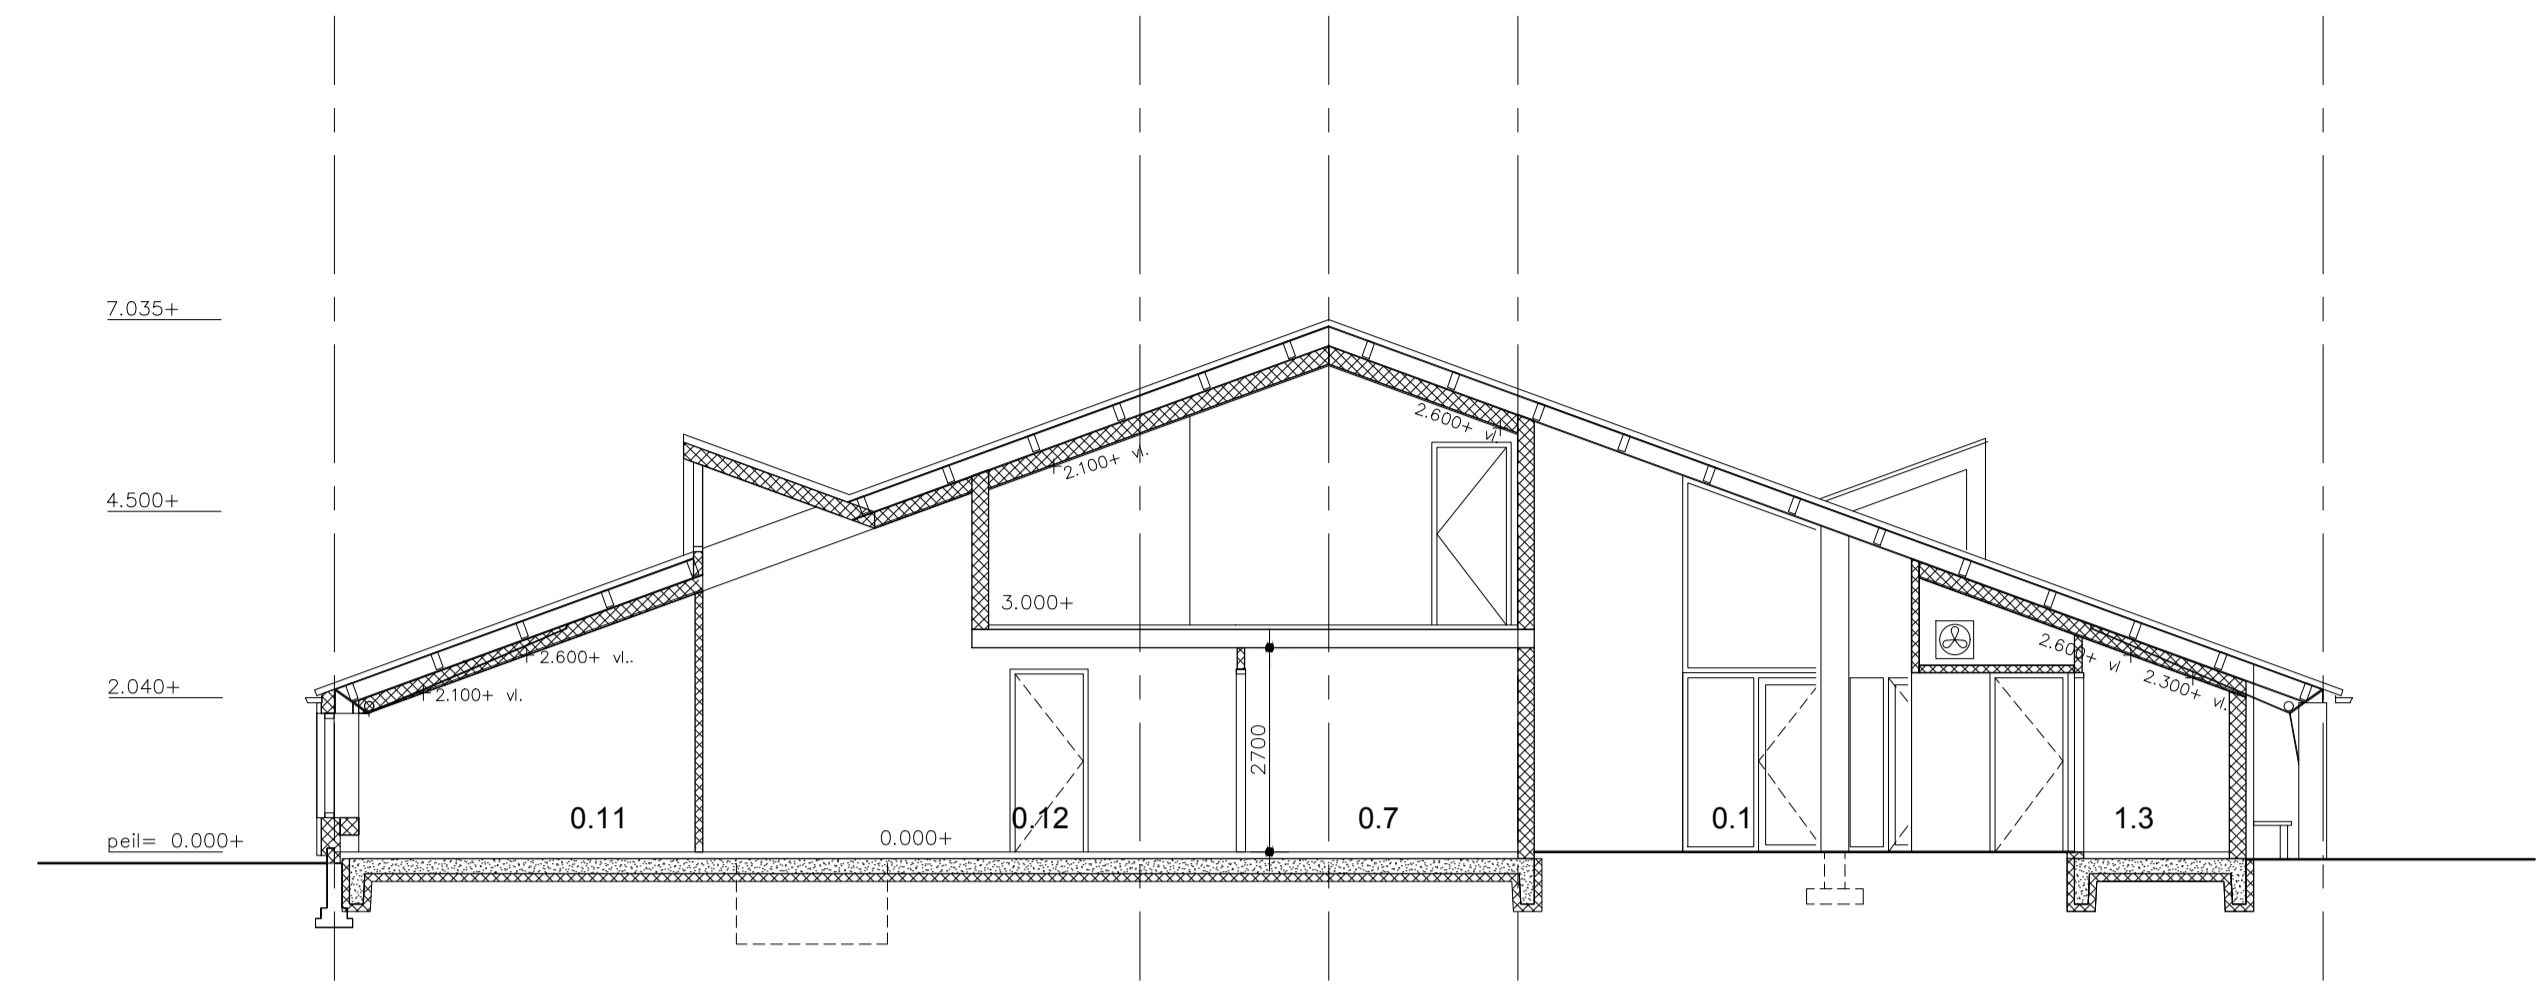

Doorsnede C-C

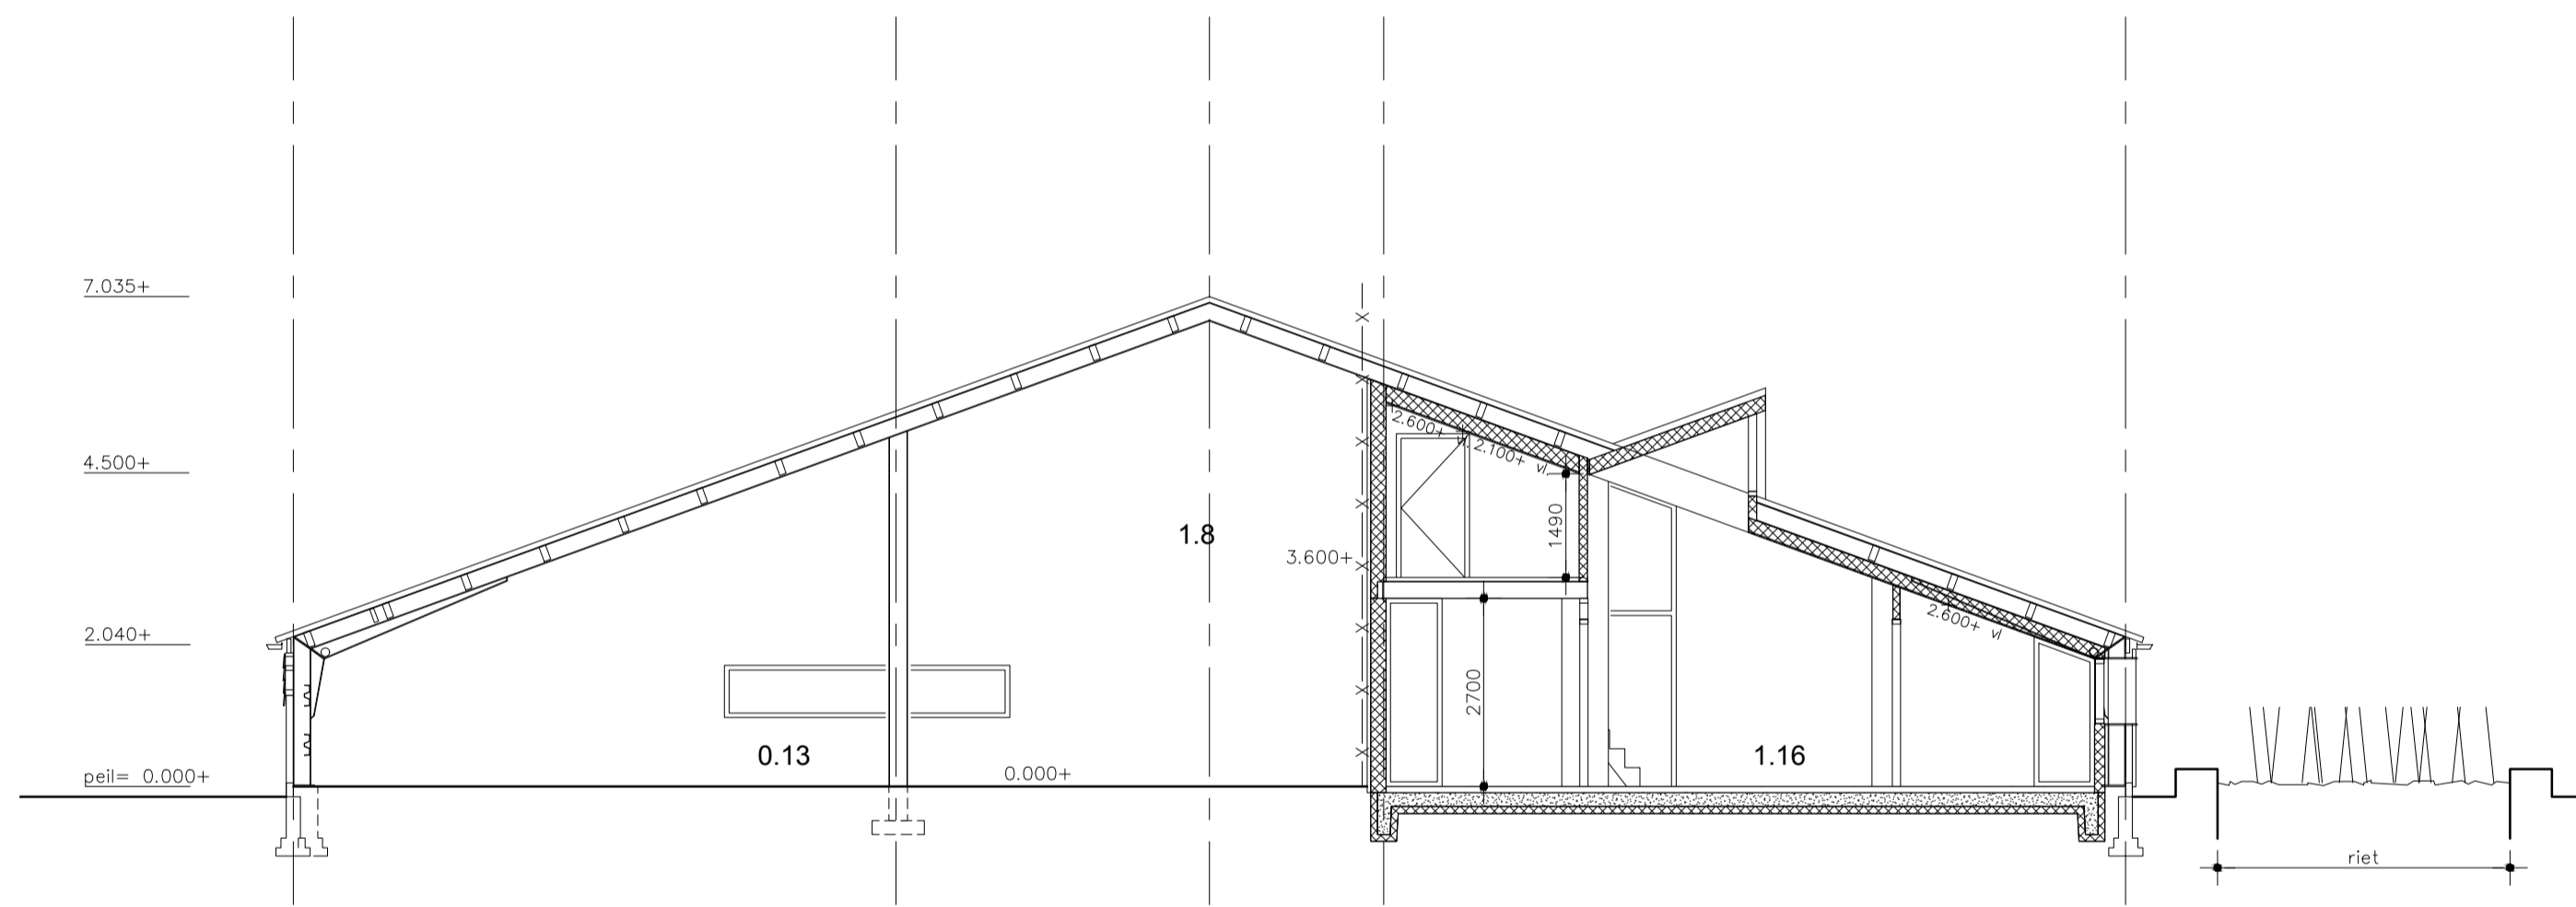

Doorsnede D-D

**Ruimtenummers**

0.1 hal/entree	verkeersruimte
0.2 toilet	sanitaire ruimte
0.3 miva	sanitaire ruimte
0.4 toilet	sanitaire ruimte
0.5 onkleedruimte vrijw.	verblijfsruimte
0.6 techniek	techniek ruimte
0.7 keuken opslag	bergruimte
0.8 personeel ruimte	sanitaire ruimte
0.9 trappenhuis	verkeersruimte
0.10 horeca	verblijfsruimte
0.11 zaal	verblijfsruimte
0.12 keuken	verblijfsruimte
0.13 evenementenplek	verblijfsruimte
0.14 vrijwilligers ruimte	verblijfsruimte
0.15 toiletten	sanitaire ruimte
0.16 beheerskantoor	verblijfsruimte
1.1 overloop	verkeersruimte
1.2 berging	verkeersruimte
1.3 techniek	bergruimte
1.4 berging	verblijfsruimte
1.5 bijeenkomstruimte	verblijfsruimte

**Renvooi**


	gevelmetselwerk
	geïsoleerde voorzetwand
	beton
	houten vloer
	houten kozijnen
	opstelplaats kooktoestel
	meterkast

**Materialen en kleuren**

best. metselwerk gevel	baksteen	rood genuanceerd
best. voegwerk	cement	grijs
best. gevelbekleding	hout	zwartbruin
nieuw metselwerk stukken	baksteen	rood genuanceerd net als bestaand
voegwerk	cement	grijs net als bestaand
gevelbekleding	houten panelen + vert. elementen	vergrizend
gevelbekleding	hout	zwartbruin
gevelbekleding overkapping	hout	vergrizend
gevelbekleding groen	planten	groen
kozijnen	hout	antraciet
ramen en deuren	hout	antraciet
waterslagen	aluminium	wit RAL 9010
hellend dak	golflaat	grijs
windveer	hout	grijs
goten	zink	naturel
hwa's	zink	naturel
stalen liggers	staal	thermisch verzinkt
bekleede kolommen	hout	vergrizend

**Kadastrale en adresgegevens**

kadastraal bekend:	plaatselijk bekend:
gemeente: Tynaarlo	gemeente: Tynaarlo
sectie: F	adres: Madijk 1
nummer: 30	postcode + plaats: 9766 TZ, Eelderwolde

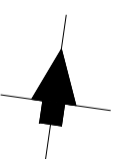

**B+O geeft liefde en passie in ruil voor schoonheid en herinneringen**

<b>opdrachtgever</b>			
Natuurmonumenten Mevrouw E. Kroon, Noordereinde 60, 1243 JJ 's Graveland			
<b>project</b>			
Verbouw project De Onlanderij Madijk 1 Eelderwolde			
<b>onderwerp</b>			
Definitief ontwerp: Doorsneden			
<b>getekend</b>	<b>formaat</b>	<b>schaal</b>	<b>datum</b>
tl	A1	1:100	10-03-2021
<b>a</b> 24-03-2021	<b>tl</b>	<b>c</b>	<b>e</b>
<b>b</b> 23-04-2021	<b>im</b>	<b>d</b>	<b>f</b>
<b>projectnummer</b>	<b>blad</b>	<b>status</b>	<b>maatvoering e.d. bestaand in het werk te controleren</b>
<b>AM19043</b>	<b>D-05</b>	<b>voorlopig</b>	

B+O Architectuur en Interieur B.V.  
 Gasfabriek, Gasgracht 3, 7941 KG Meppel NL  
 Postbus 264, 7940 AG Meppel NL tel 0522 246625 fax 0522 241355  
 e-mail info@bureaubeno.nl website www.bureaubeno.nl

Landschap en Stedenbouw  
 Architectuur en Interieur  
 Management en Advies  
 Bouwkunde en Techniek

