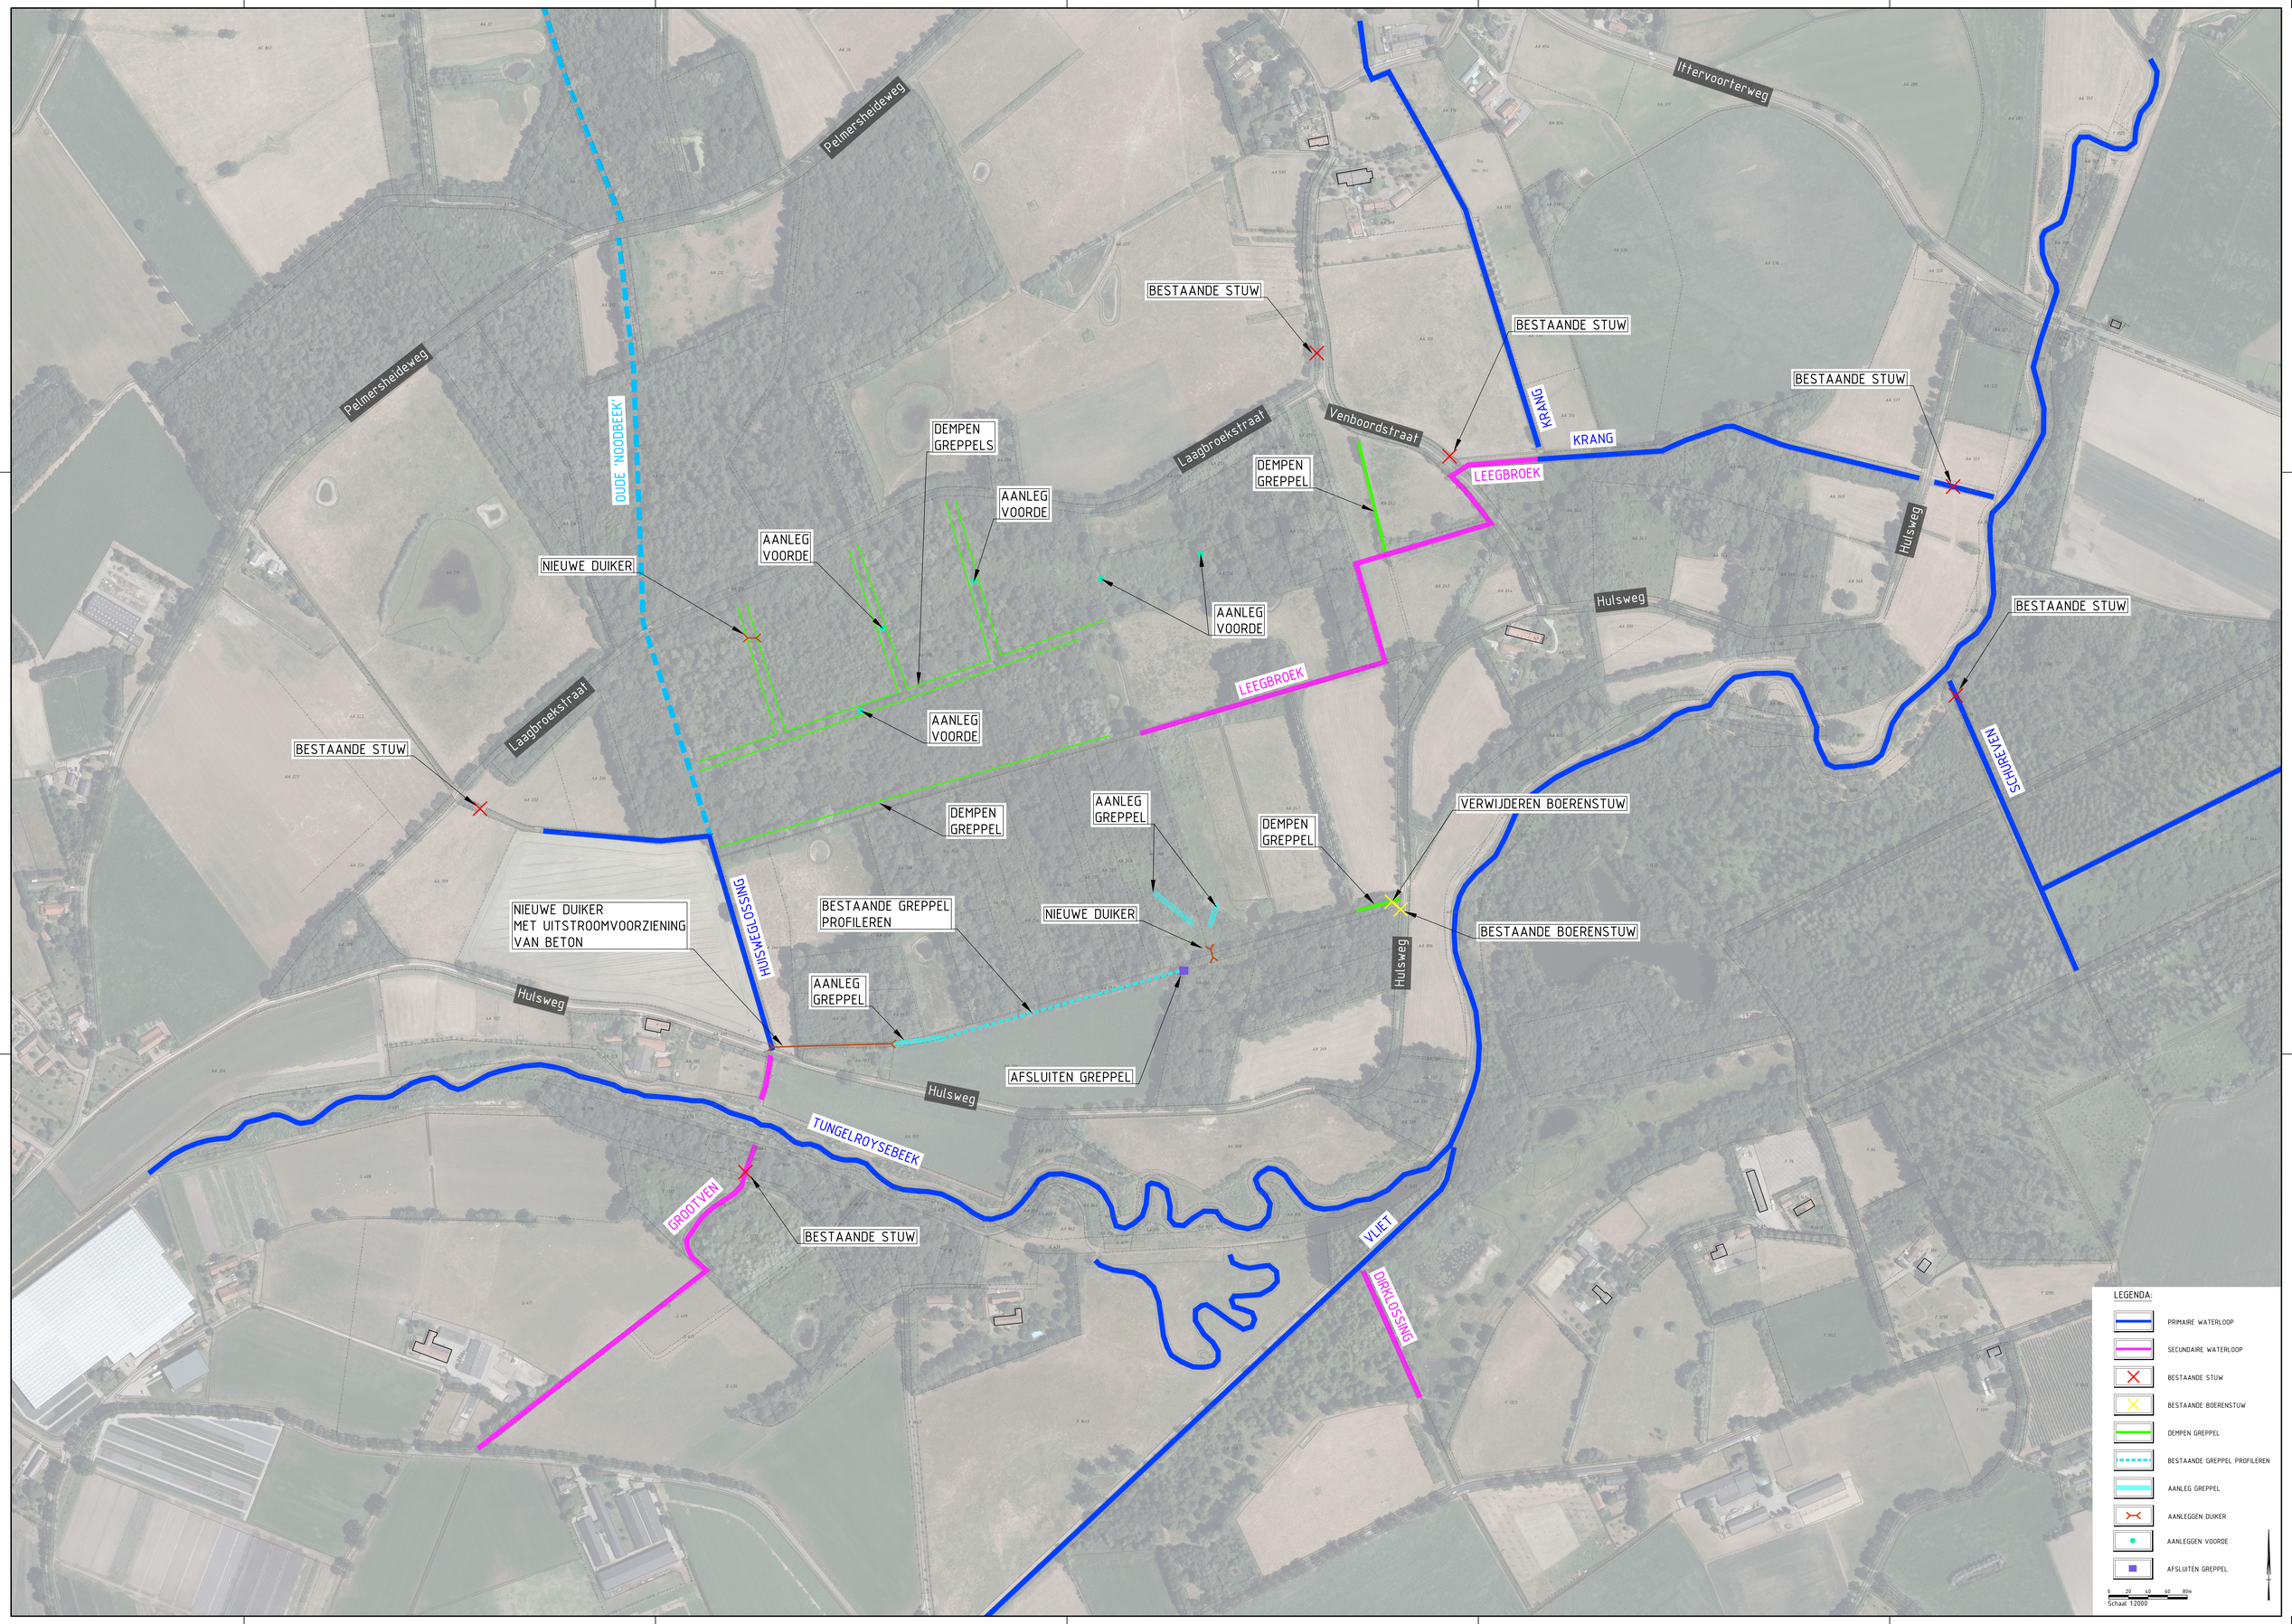
Pelmersheideweg
Pelmersheideweg
Ittervoorterweg
OUDE 'NOODBEEK'
BESTAANDE STUW
BESTAANDE STUW
BESTAANDE STUW
KRANG
KRANG
Venboordstraat
Laagbroekstraat
DEMPEN GREPPELS
DEMPEN GREPPEL
LEEGBROEK
AANLEG VOORDE
AANLEG VOORDE
NIEUWE DUIKER
AANLEG VOORDE
Hulsweg
Hulsweg
BESTAANDE STUW
LEEGBROEK
Laagbroekstraat
AANLEG VOORDE
BESTAANDE STUW
SCHUBRIEVEN
DEMPEN GREPPEL
AANLEG GREPPEL
DEMPEN GREPPEL
VERWIJDEREN BOERENSTUW
NIEUWE DUIKER MET UITSTROOMVOORZIENING VAN BETON
HULSWEGLOSSING
BESTAANDE GREPPEL PROFILEREN
NIEUWE DUIKER
BESTAANDE BOERENSTUW
Hulsweg
AANLEG GREPPEL
Hulsweg
AFSLUITEN GREPPEL
Hulsweg
TUNGELROYSEBEEK
GROOTVEN
BESTAANDE STUW
VLIET
DIRKLOSSING
LEGENDA:
PRIMAIRE WATERLOOP
SECUNDAIRE WATERLOOP
BESTAANDE STUW
BESTAANDE BOERENSTUW
DEMPEN GREPPEL
BESTAANDE GREPPEL PROFILEREN
AANLEG GREPPEL
AANLEGGEN DUIKER
AANLEGGEN VOORDE
AFSLUITEN GREPPEL
0 20 40 60 80m
Schaal 1:2000